

SOMMAIRE

PAGES :

	<u>TYPOLOGIE DES MENUISERIES</u>
1 à 2	- Gamme
3 à 6	- Corrections menuiseries
7	- Feuille de prise de cotes
8 à 9	- Réservations seuils encastrés
10 à 11	- Exemples de jonctions
12 à 12bis	<u>OCH - FENÊTRES ET PORTES FENÊTRES</u>
13 à 14	- Pose entre murs
15 à 16	- Pose en feuillure
17 à 20	- Dormant de base
21 à 31	- Doublage de 100 mm
32 à 40	- Doublage de 120 mm
41 à 48	- Doublage de 140 mm
49 à 56	- Doublage de 160 mm
57 à 60	- Rénovation
61 à 62	- Rénovation aile de 35
	<u>SERIE 50S - PORTE TECHNIQUE OUVERTURE INTERIEURE</u>
63 à 66	- Dormant de base
67 à 68	- Doublage de 100 mm
	<u>SERIE 50S - PORTE TECHNIQUE OUVERTURE EXTERIEURE</u>
69 à 70	- Dormant de base
71 à 72	- Doublage de 100 mm
	<u>SERIE 50S - CHASSIS FIXE</u>
73 à 74	- Pose entre murs
75 à 76	- Dormant de base
77 à 80	- Doublage de 100 mm
81 à 82	- Rénovation
	<u>COULISSANT JH ALU 35-07 "2RAILS"</u>
83 à 84	- Pose entre murs
85 à 86	- Dormant de base
87 à 88	- Dormant de jonction
89 à 96	- Doublage de 100 mm
97 à 104	- Doublage de 120 mm
105 à 112	- Doublage de 140 mm
113 à 120	- Doublage de 160 mm
121 à 124	- Rénovation
	<u>COULISSANT JH ALU 35-07 "3RAILS"</u>
125 à 126	- Pose entre murs
127 à 128	- Doublage de 100 mm
129 à 130	- Doublage de 120 mm
131 à 136	- Doublage de 140 mm
137 à 142	- Doublage de 160 mm

PAGES :

GALANDAGE 1 RAIL - JH ALU 35-07

143 à 144	- Galandage 1 vantail - Isolation 140
145	- Galandage 2 vantaux - Isolation 140
146 à 147	- Galandage 1 vantail pose sous coffre monobloc - Isolation 140
148	- Galandage 1 vantail pose sous coffre tunnel - Isolation 140
149	- Galandage 1 vantail pose sous coffre traditionnel - Isolation 140
150 à 151	- Galandage 1 vantail avec coffre demi linteau - Isolation 140
152 à 153	- Galandage 1 vantail - Isolation 160
154	- Galandage 2 vantaux - Isolation 160
155 à 156	- Galandage 1 vantail pose sous coffre monobloc - Isolation 160
157	- Galandage 1 vantail pose sous coffre tunnel - Isolation 160
158	- Galandage 1 vantail pose sous coffre traditionnel - Isolation 160
159 à 160	- Galandage 1 vantail avec coffre demi linteau - Isolation 160
161	- Exemple d'isolation

GALANDAGE 2 RAILS - JH ALU 35-07

162 à 163	- Galandage 2 vantaux - Isolation 190
164	- Galandage 4 vantaux - Isolation 190
165 à 166	- Galandage 2 vantaux pose sous coffre monobloc - Isolation 190
167	- Galandage 2 vantaux pose sous coffre tunnel - Isolation 190
168	- Galandage 2 vantaux pose sous coffre traditionnel - Isolation 190
169 à 170	- Galandage 2 vantaux pose sous coffre demi linteau - Isolation 190
171	- Exemple d'isolation

172 à 175	<u>OUVRANT CACHE OSSATURE BOIS 208</u>
-----------	---

176 à 179	<u>OUVRANT CACHE OSSATURE BOIS 228</u>
-----------	---

180 à 183	<u>SERIE 50S - PORTE TECHNIQUE ET FIXE OSSATURE BOIS 208</u>
-----------	---


184 à 187	<u>SERIE 50S - PORTE TECHNIQUE ET FIXE OSSATURE BOIS 228</u>
-----------	---

188 à 191	<u>COULISSANT JH ALU 35-07 OSSATURE BOIS 208</u>
-----------	---


192 à 195	<u>COULISSANT JH ALU 35-07 OSSATURE BOIS 228</u>
-----------	---

GAMME


Fixe

 

Chassis à soufflet (cs)

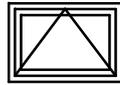


Chassis oscillo-battant 1 vantail (OB1)

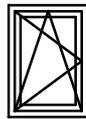

OB1 GAUCHE TIRANT


2 vantaux (OB2)

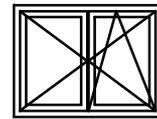

OB2 DROIT TIRANT


Croisée ouvrant à la française

A 1 VANTAIL

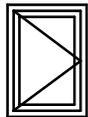


C1 GAUCHE

(C1)


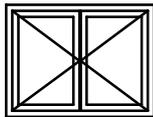


A 2-3 OU 4 VANTAUX

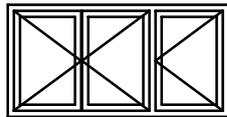

C3 DROITE


(C2-C3-C4)

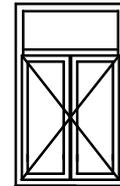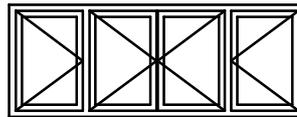

OF2 + IMPOSTE FILANTE


Porte fenêtre ouvrant à la française

A 1 VANTAIL

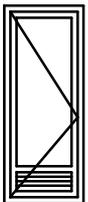


PF1 GAUCHE

(PF1)

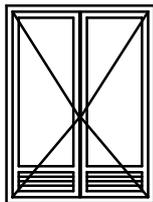


A 2-3 OU 4 VANTAUX

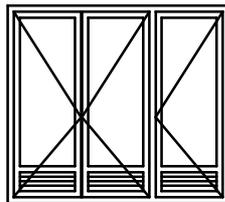

PF3 DROITE


(PF2-PF3-PF4)

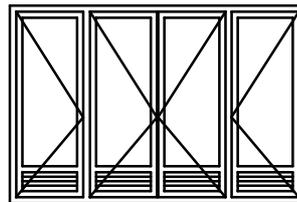


Porte ouvrant vers l'extérieur



GAUCHE
(Vue de l'extérieur)

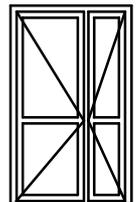


Coulissant - Coulissant avec imposte - Galandage

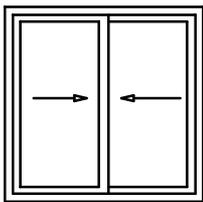


DROIT

Vtl de service à gauche
(sens droit tirant)

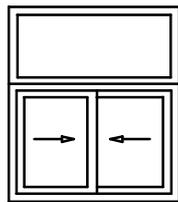


DROIT

Vtl de service à gauche
(sens droit tirant)

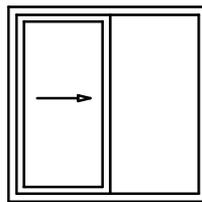


DROIT

Galandage 1 Vantail
(1 rail)

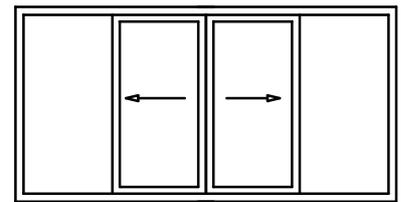


Galandage 2 Vantaux
(1 ou 2 rails)


Ensembles COMPOSES

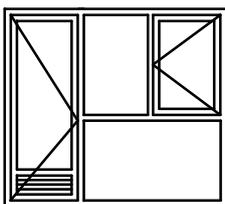

Plein cintre

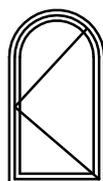

Arc surbaissé

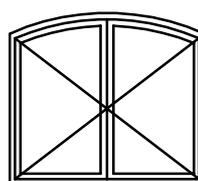

Chassis pans coupés





OF2 + IMPOSTE FILANTE





NOTA : LE SENS EST DONNE EN TIRANT VUE DE L'INTERIEUR
LE SENS EST DONNE EN TIRANT VUE DE L'EXTERIEUR

(MENUISERIE STANDART)
(POUR LES OUVRANTS VERS L'EXTERIEUR)

COMPOSITION STANDARD DE "PETITS-BOIS"

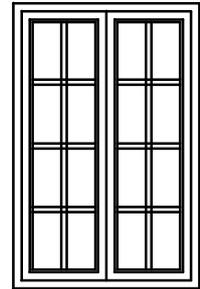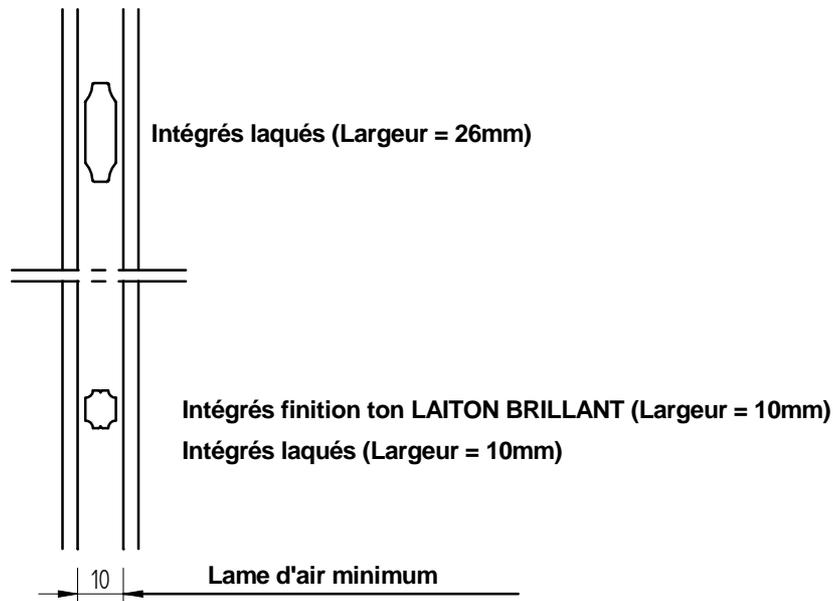

COMPOSITION PERSONNALISEE

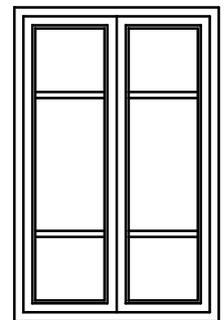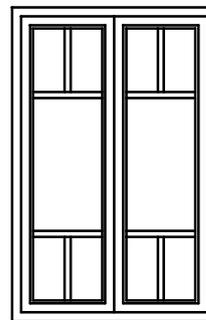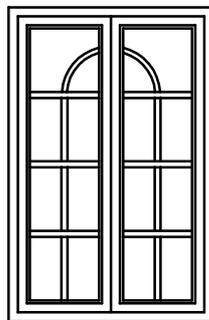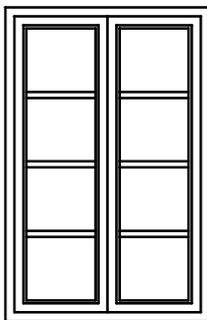

PB intégrés laqués

DIFFERENTS TYPES DE VITRAGE SELON LES PERFORMANCES EXIGÉES


- ISOLATION THERMIQUE RENFORCEE : 4ITR-16-4 VITRAGE STANDARD (option: ARGON)
- ISOLATION ACOUSTIQUE 35Db : 10-10-4
- VITRAGE DE SECURITE (exemple: en allège) : 44.2-12-4
- VITRAGE REFLECHISSANT : 5-14-5 RÉFLÉCHISSANT CLAIR

AUTRES TYPES DE VITRAGES SUR DEMANDE :


N.B. : POUR TOUS TYPES DE VITRAGE IL EST NECESSAIRE DE RESPECTER LE DTU 39

CORRECTION CHASSIS A LA FRANCAISE (TABLEAU - FABRICATION)


DORMANT 60 PORTE TECHNIQUE

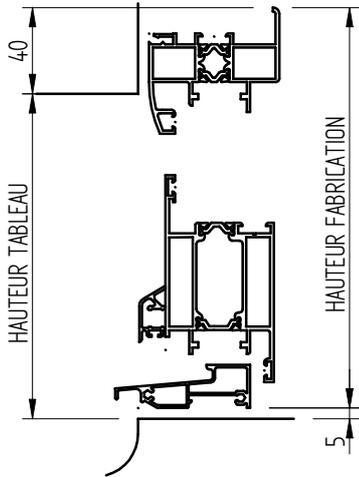

HT FABRICATION = HT TABLEAU + 35
(SEUIL PE)

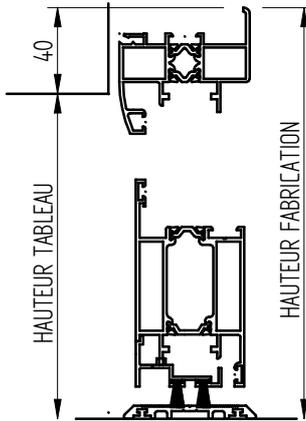

HT FABRICATION = HT TABLEAU + 40
(SEUIL JOINT RACLEUR)

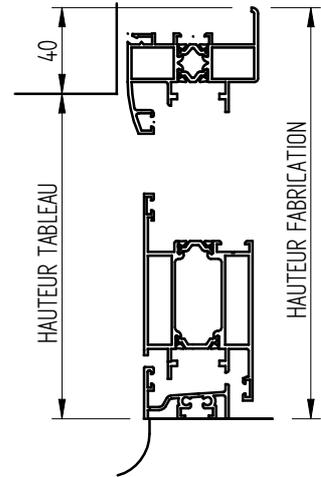


HT FABRICATION = HT TABLEAU + 40
(SEUIL ST D)





LG FABRICATION = LG TABLEAU + 80


DORMANT 60 FENÊTRE - PORTE FENÊTRE

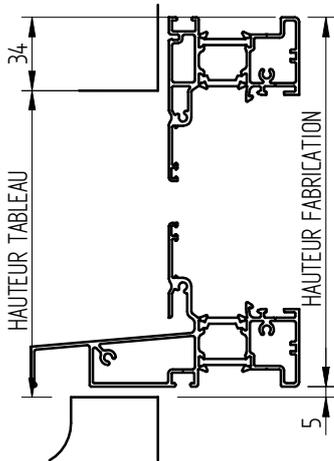



HT FABRICATION = HT TABLEAU + 29
LG FABRICATION = LG TABLEAU + 56

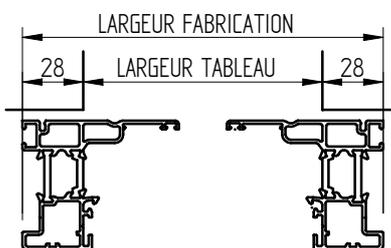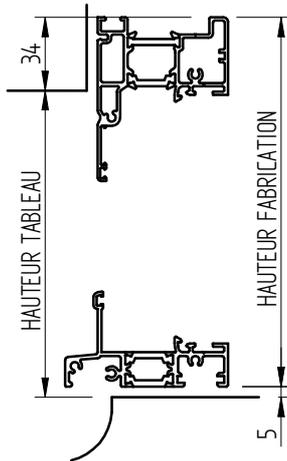

DORMANT 60 OUV. EXT. PORTE TECHNIQUE

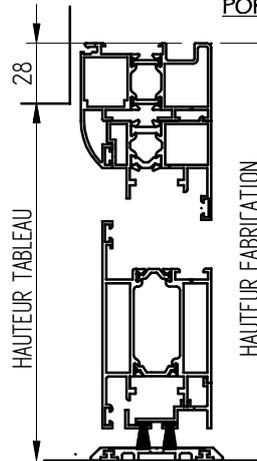


HT FABRICATION = HT TABLEAU + 28
HT FABRICATION = HT TABLEAU + 23 (SEUIL OE)
LG FABRICATION = LG TABLEAU + 56

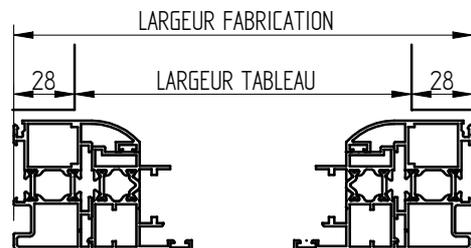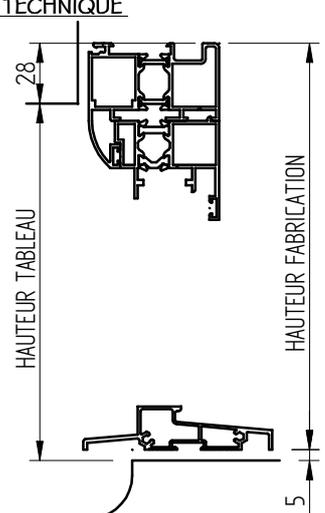


CORRECTION CHASSIS A LA FRANCAISE (TABLEAU - FABRICATION)


DORMANTS MONOBLOCS
FENETRE PORTE FENETRE
DT 100 - 120 - 140 - 160

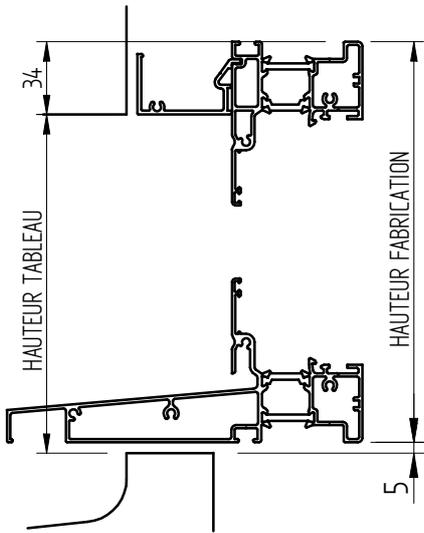

HT FABRICATION = HT TABLEAU + 29
LG FABRICATION = LG TABLEAU + 56

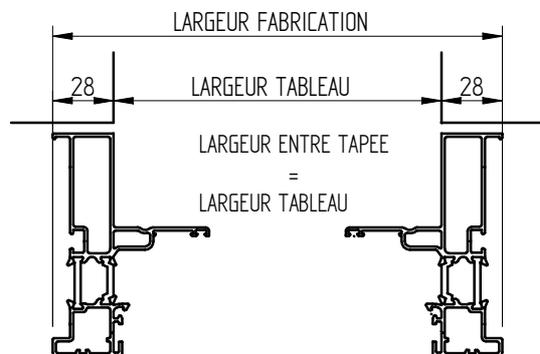


DORMANTS MONOBLOCS
FENETRE PORTE FENETRE
DT 100 - 120 - 140 - 160

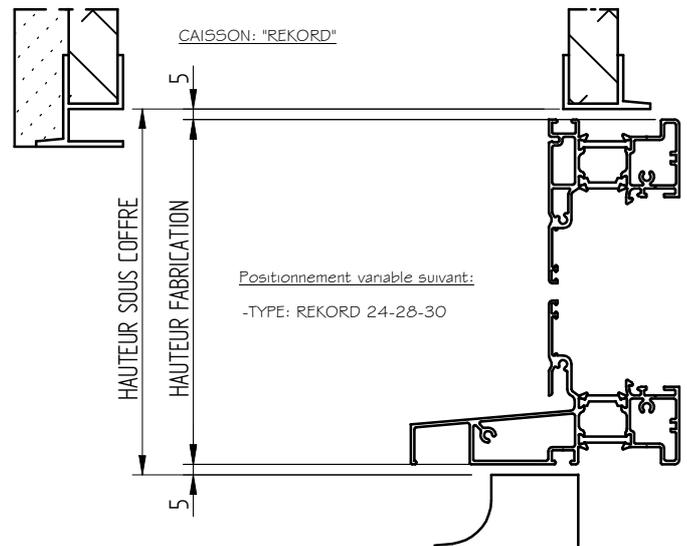


Positionnement variable suivant:
-TYPE: REKORD 24-28-30

HT FABRICATION = HT SOUS COFFRE - 10
LG FABRICATION = LG TABLEAU + 56

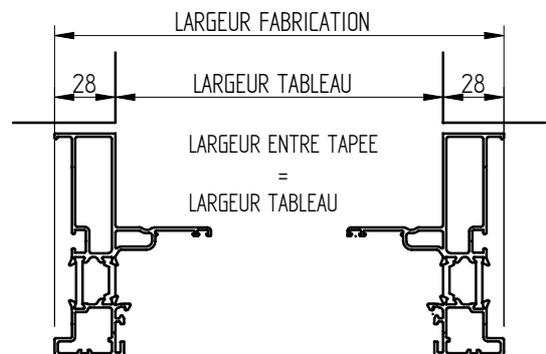


CORRECTION (PASSAGE - FABRICATION)

FENETRES ET PORTES FENETRES OUVRANT CACHE DT RENOVATION AILE DE 35 MM

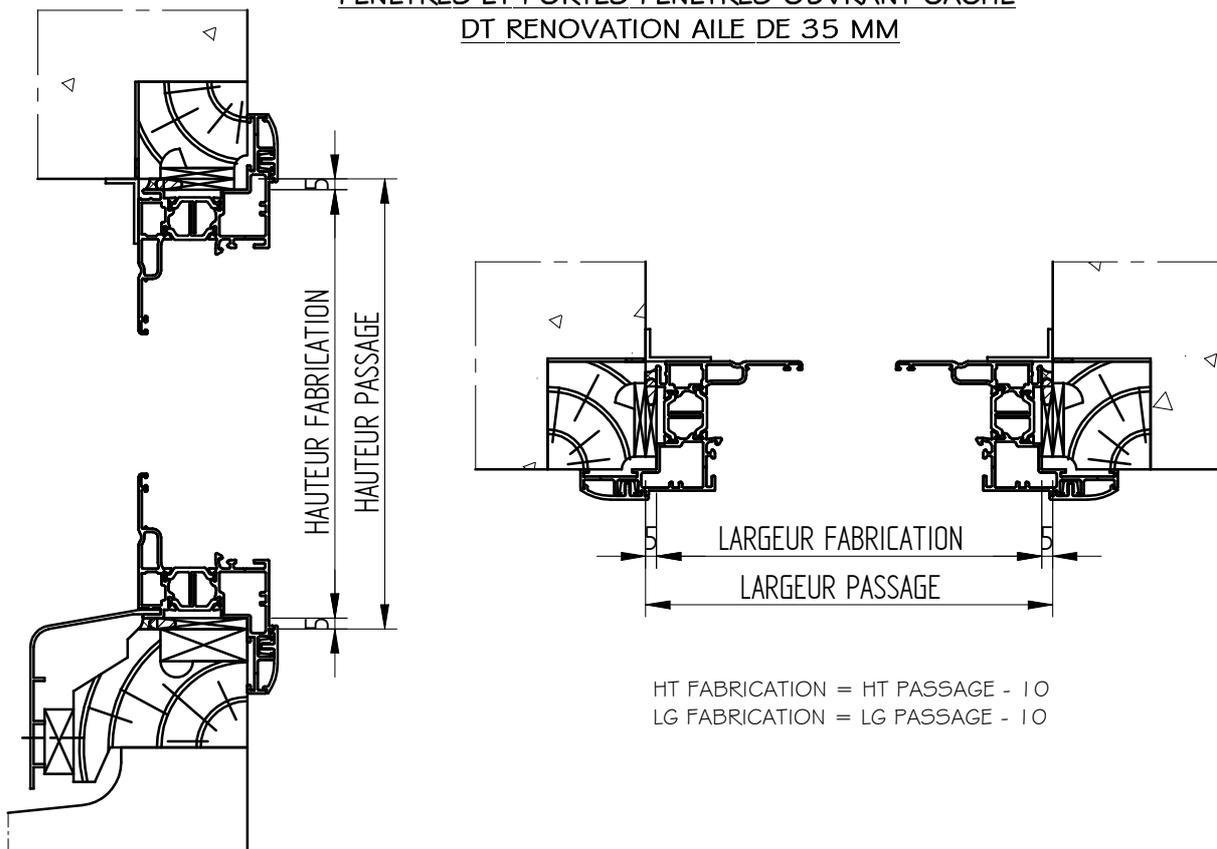


COULISSANT JH ALU 35-07 DT RENOVATION AILE DE 35 MM

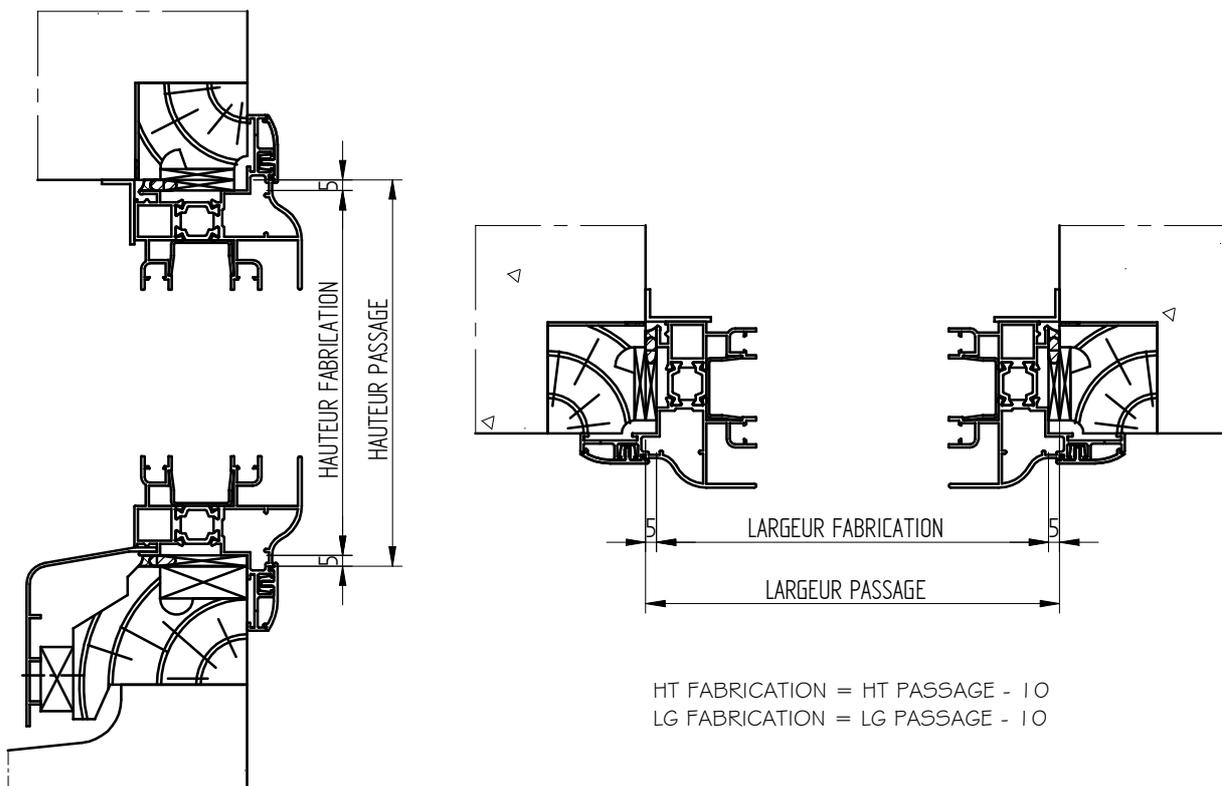


CORRECTION COULISSANTS JH ALU 35-07 (TABLEAU - FABRICATION)


COULISSANT JH ALU 35-07 DORMANT DE BASE

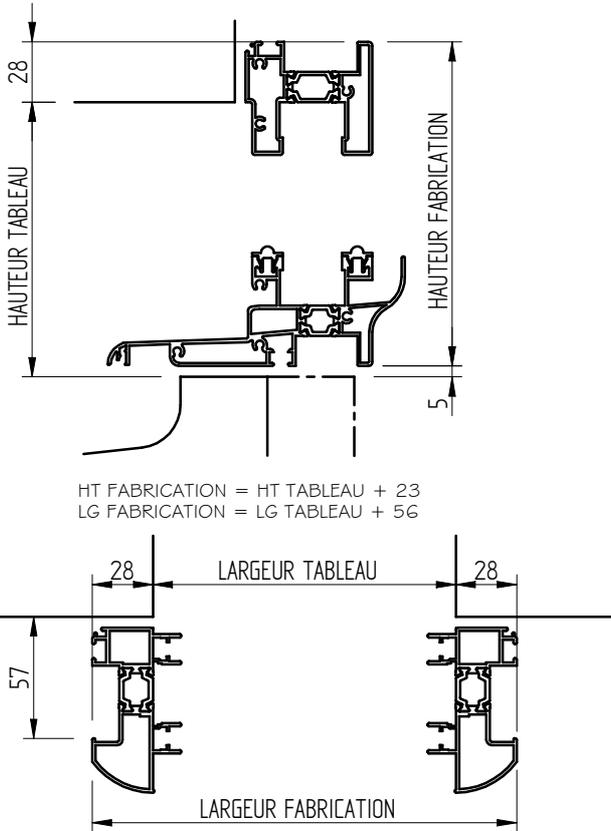


COULISSANT JH ALU 35-07 DT 95 - 155

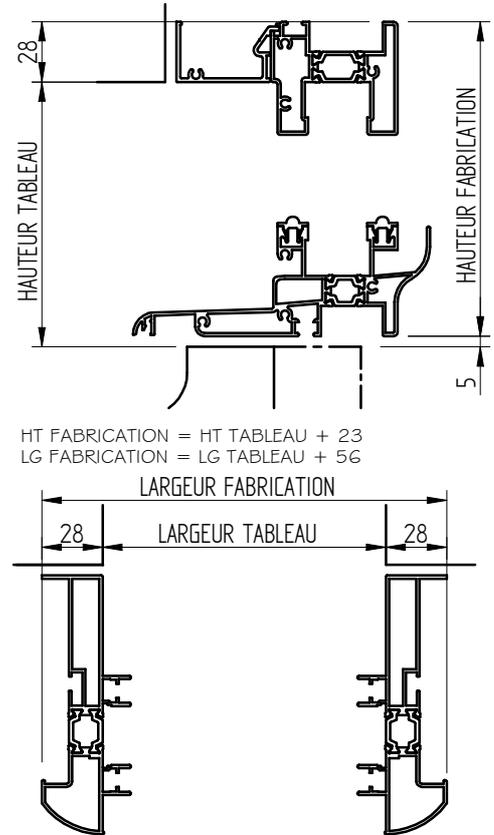

COULISSANT JH ALU 35-07 DT 95 - 155

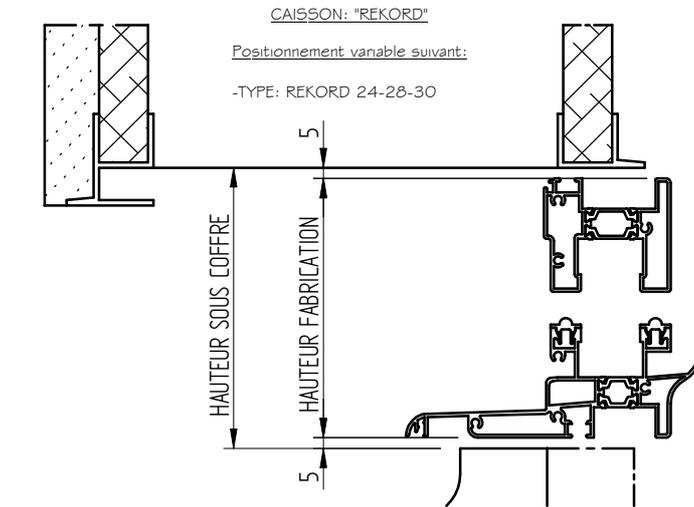

HT FABRICATION = HT SOUS COFFRE - 10
 LG FABRICATION = LG TABLEAU + 56

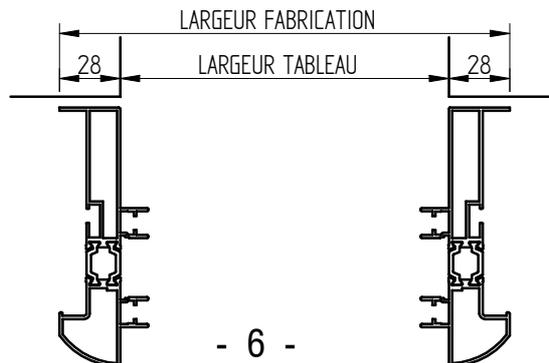


FEUILLE DE PRISE DE COTES

ELEVATION VUE DE L'INTERIEUR


DATE: _____ REFERENCE: _____

Repère:
 Quantité:
 Vitrage:
 Cremone Serure
 Ventilation:
 Allège Existante:
 Sens: Gauche Droite




Hauteur Passage: _____
 Largeur Passage: _____
 Cote A: _____
 Hauteur tableau: _____
 Largeur tableau: _____
 Hauteur Fond de Feuillure: _____
 Largeur Fond de Feuillure: _____
 Cote B: _____

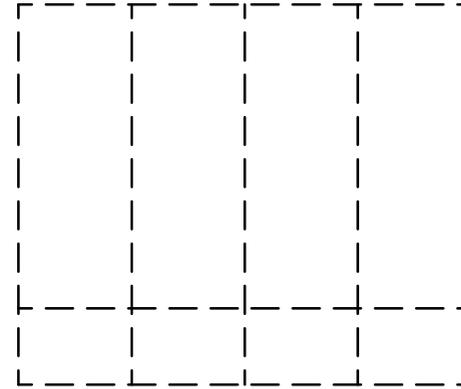

- 7 -

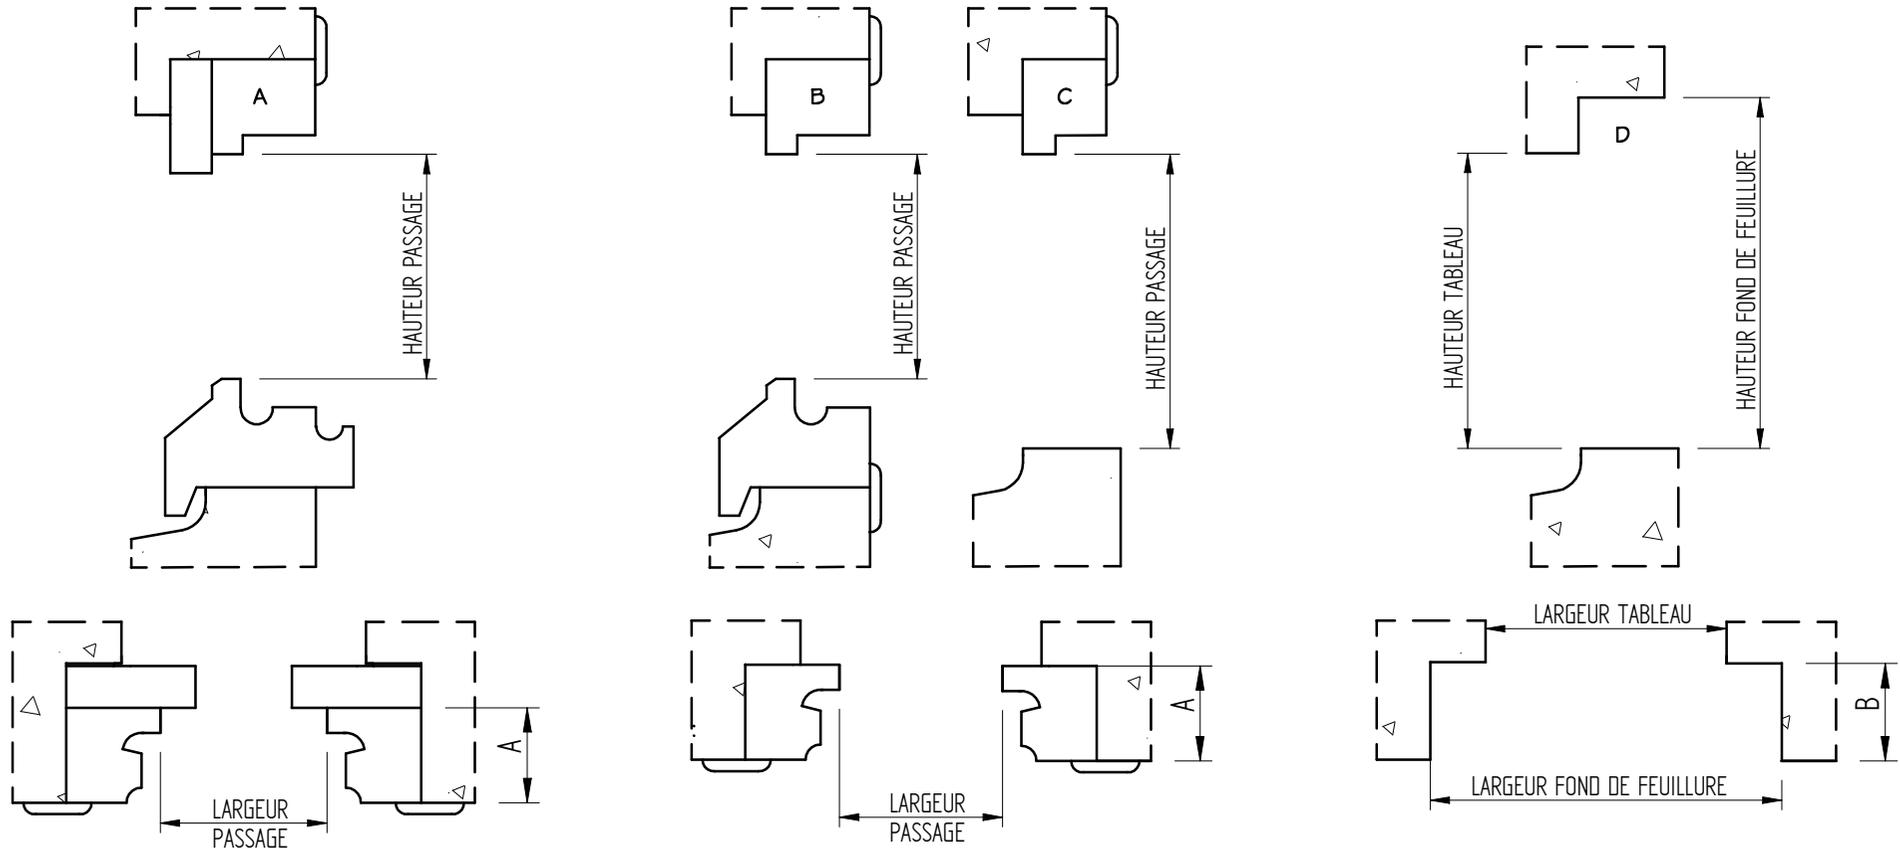


RESERVATIONS SEUIL ENCASTRE

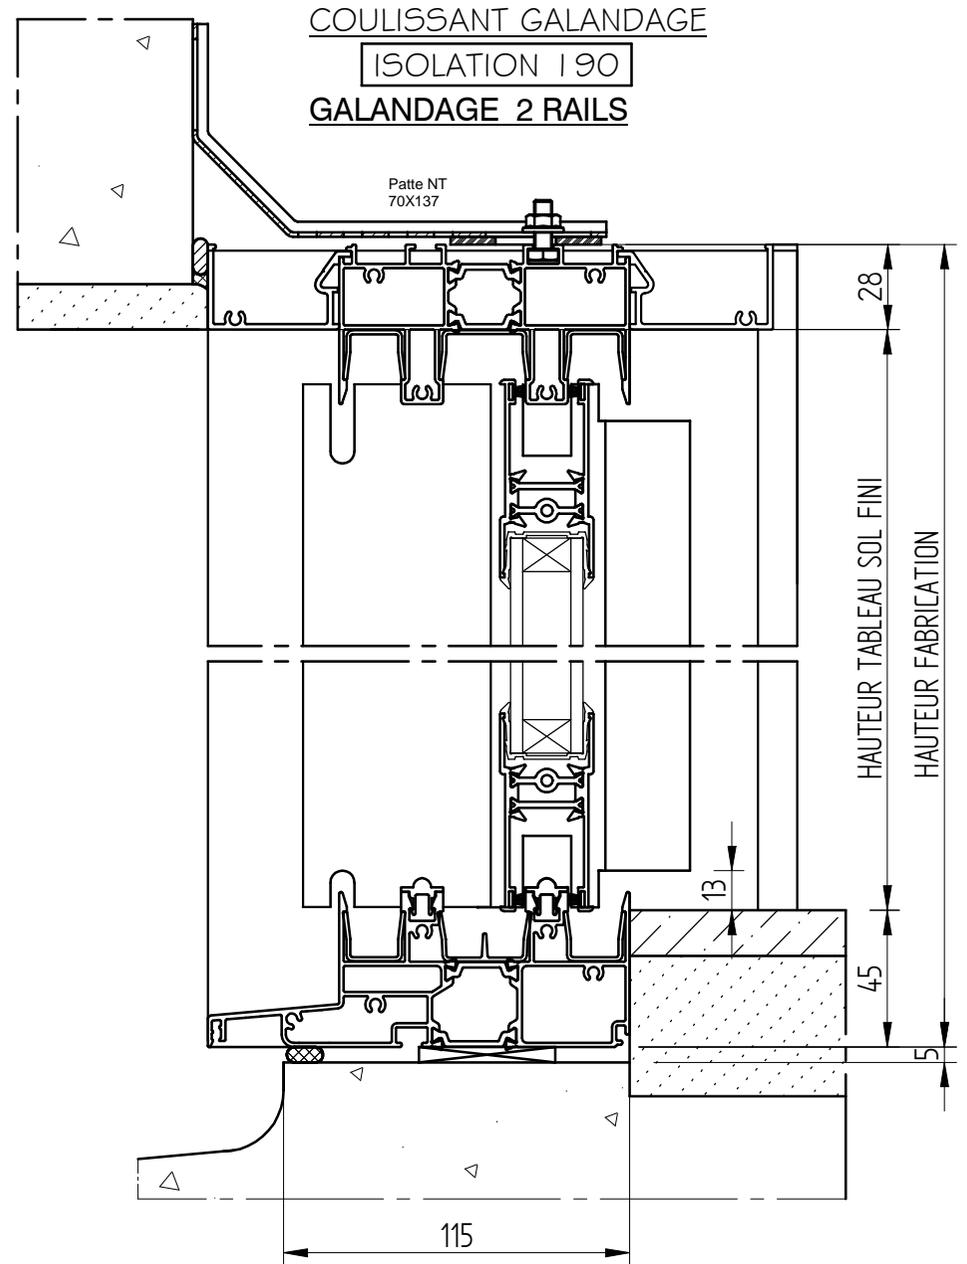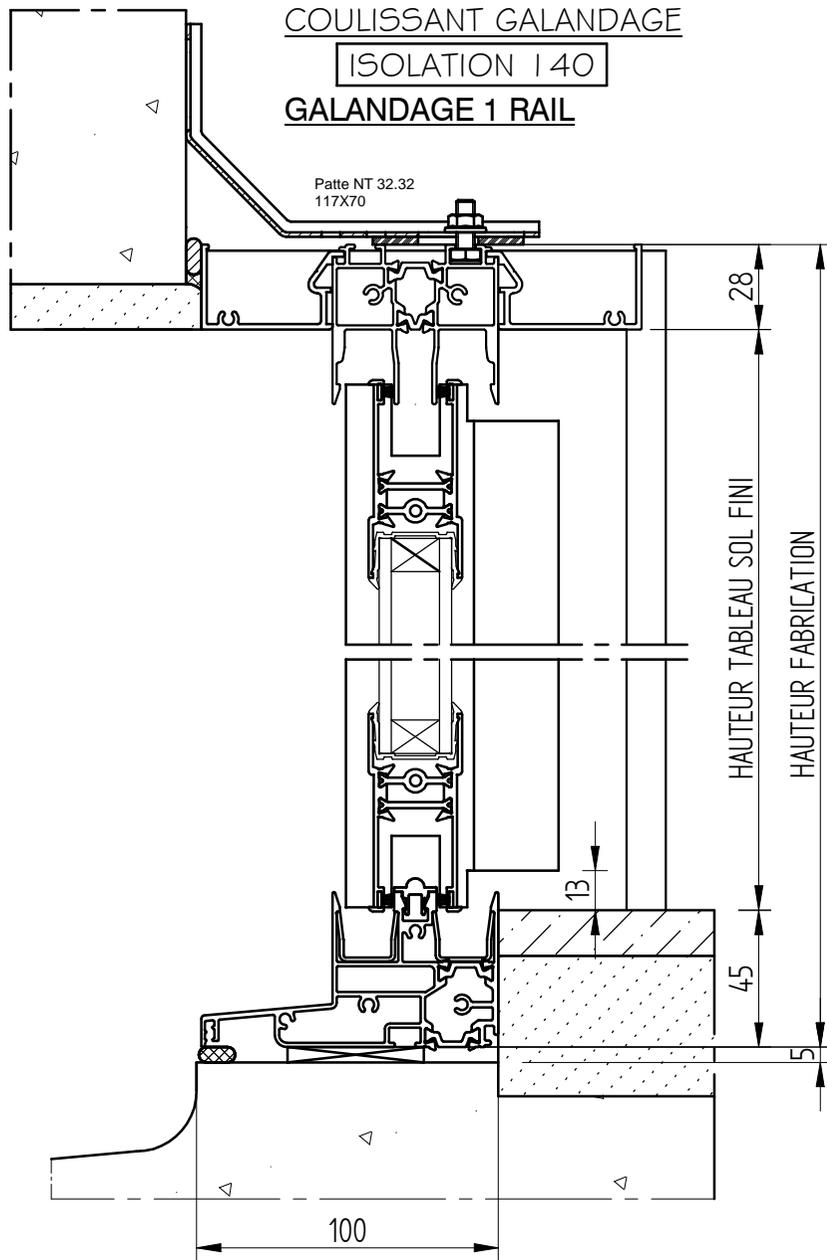


EXEMPLES DE JONCTION

CLIENT :
 REF :
 DEVIS/CDE :
 ECHELLE : 1/1.5
 DATE :


FIXE SUR COULISSANT

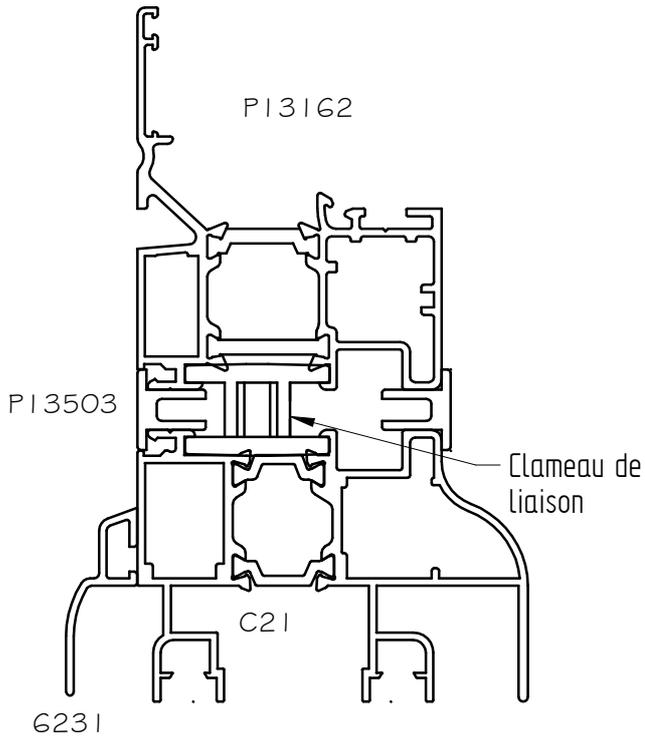


CHASSIS A LA FRANCAISE A COTÉ D'UN COULISSANT

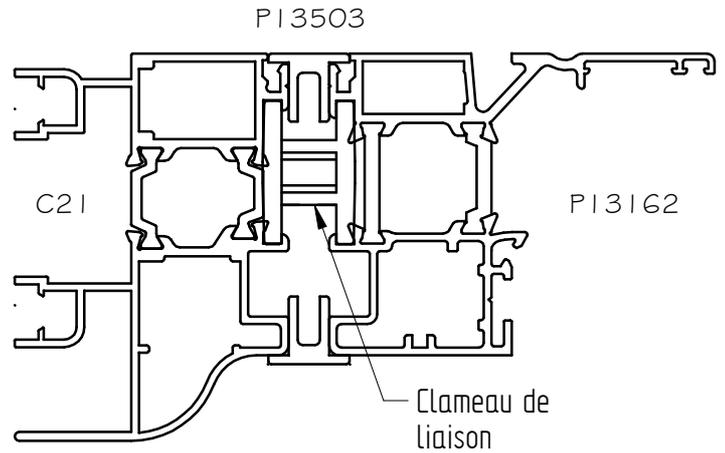

CHASSIS A LA FRANCAISE A COTÉ D'UNE PORTE

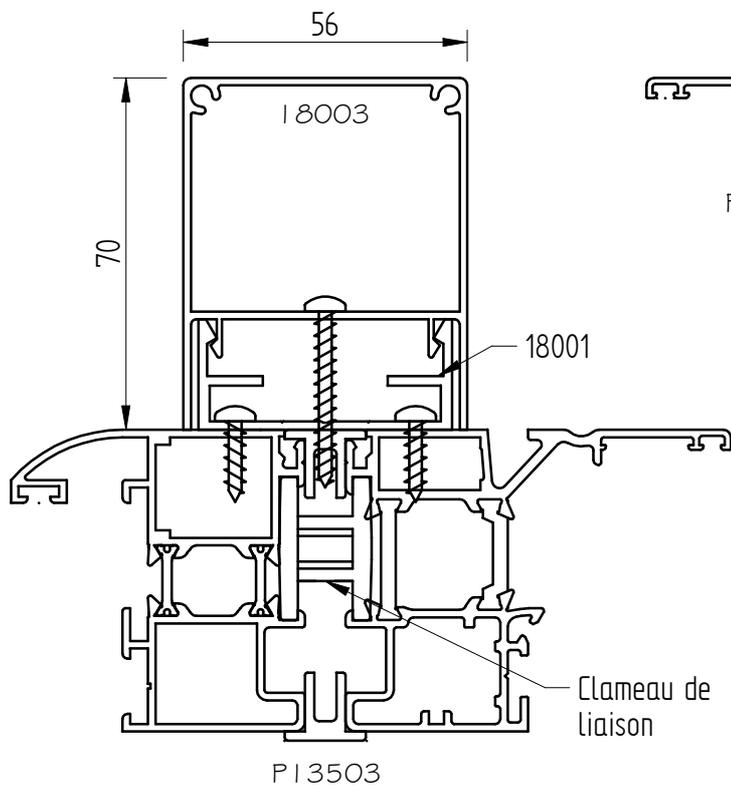


ASSEMBLAGE EN ANGLE A 90°

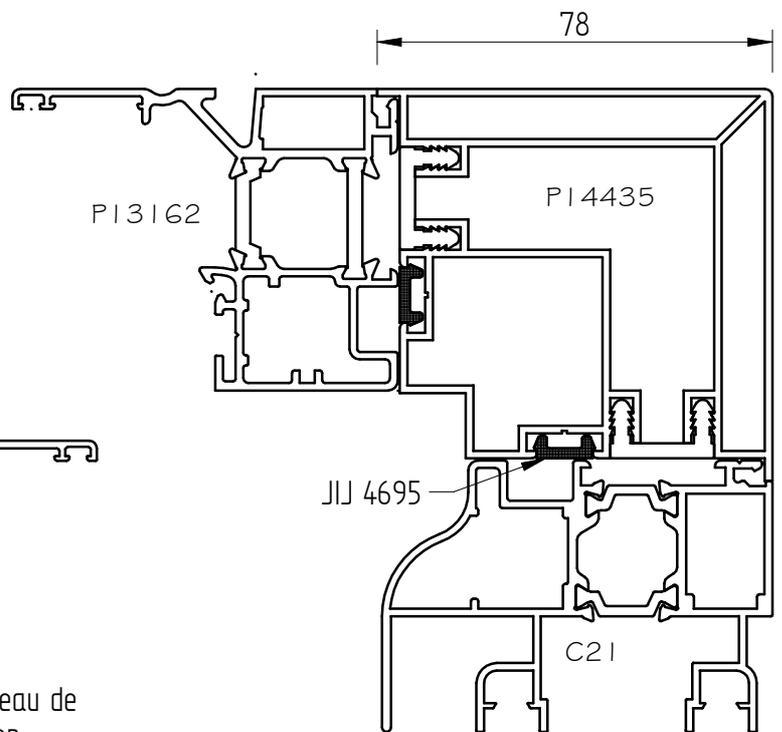


EXEMPLES DE JONCTION

CLIENT :
REF :
DEVIS/CDE :
ECHELLE : 1/1.5
DATE :

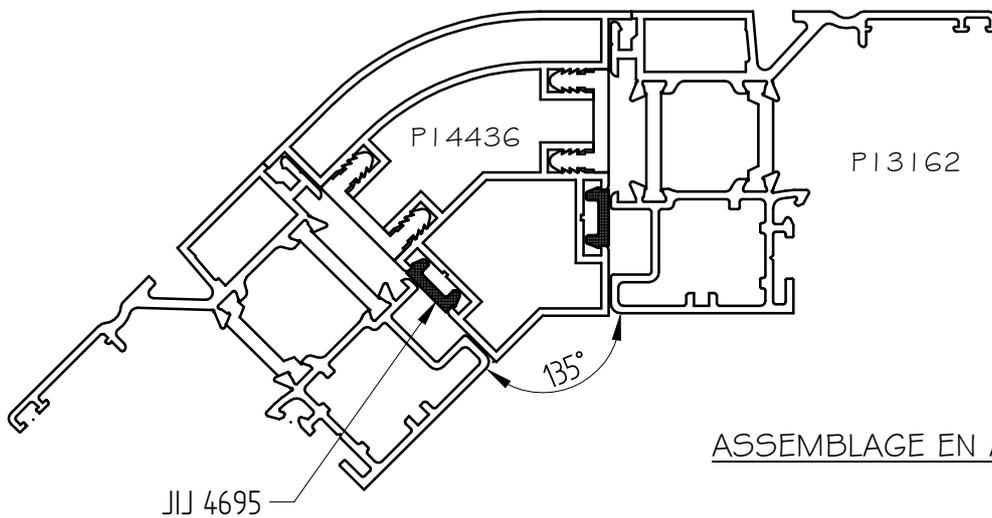


ASSEMBLAGE EN ANGLE A 135°

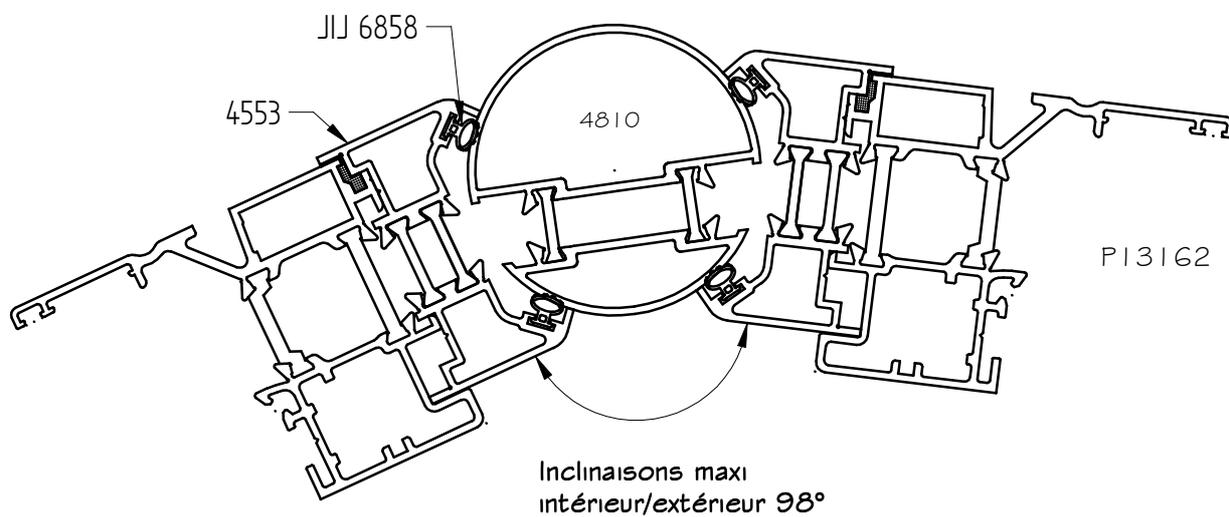


Inclinaisons maxi
intérieur/extérieur 98°

ASSEMBLAGE ANGLE VARIABLE

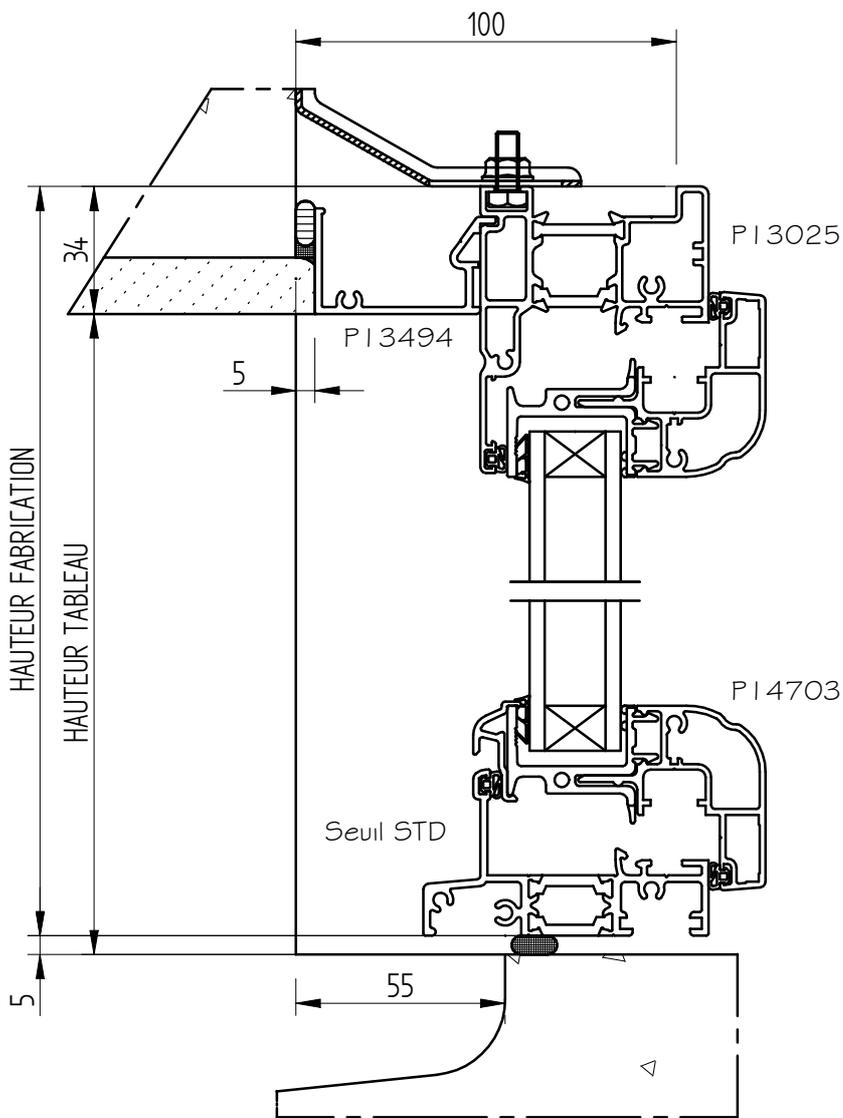


PORTE CROISÉE 2vtx

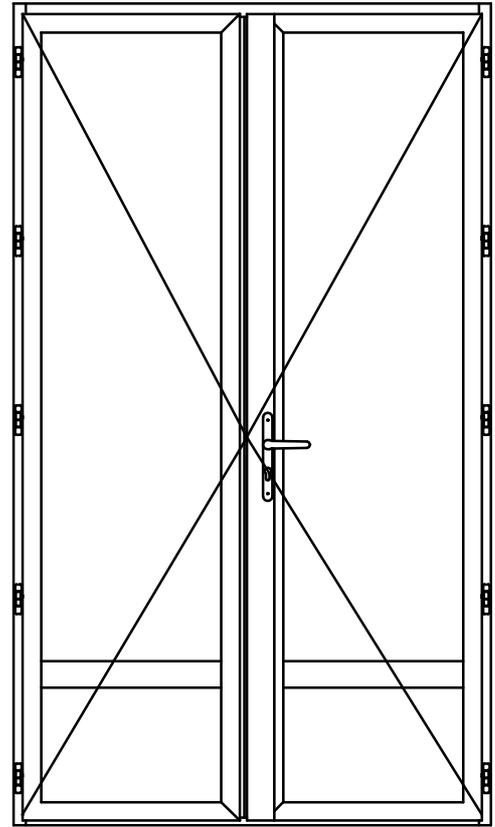

VUE INTERIEURE


LARGEUR FABRICATION

LARGEUR TABLEAU

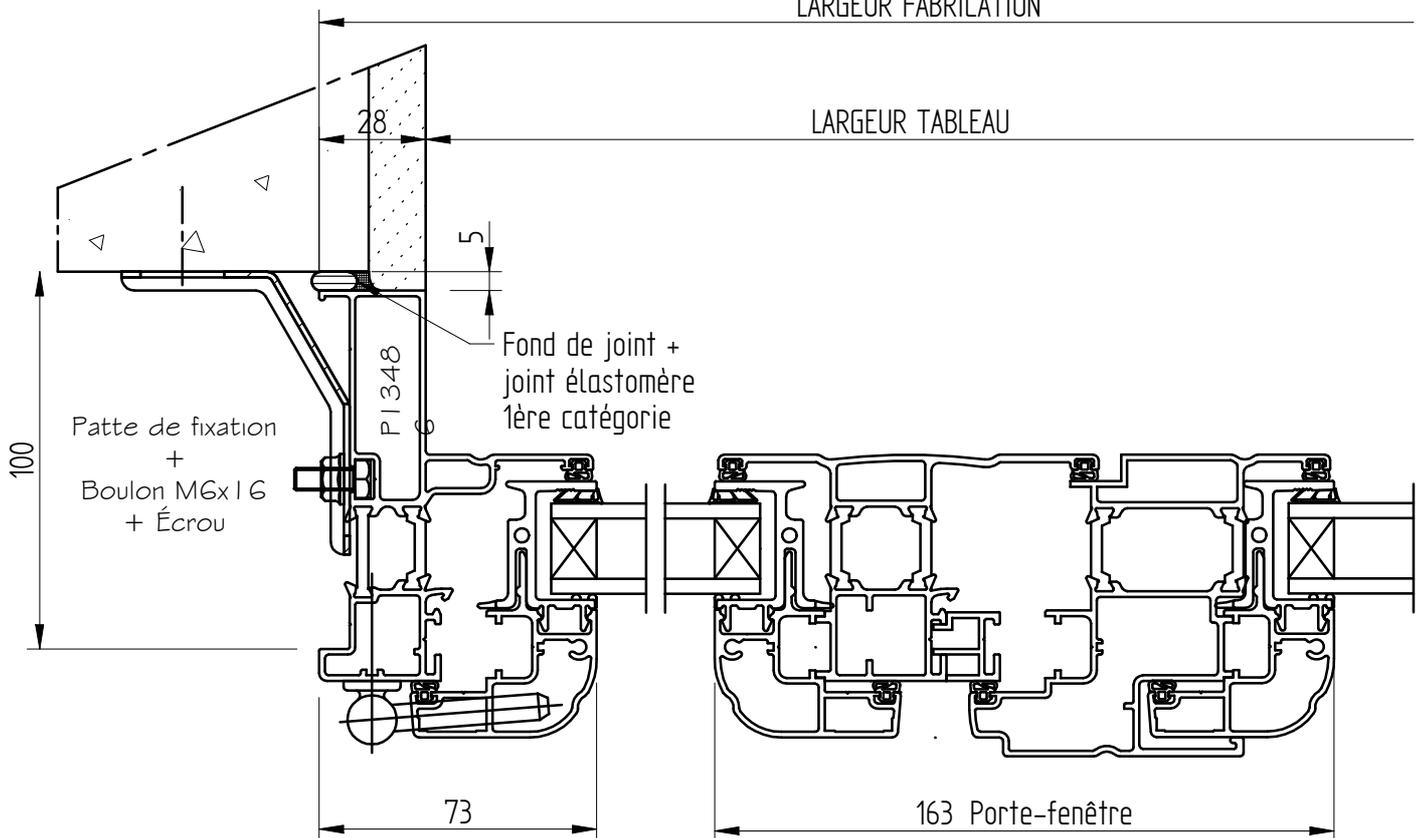


FENÊTRES ET PORTES FENÊTRES

CROISEE 2vtx

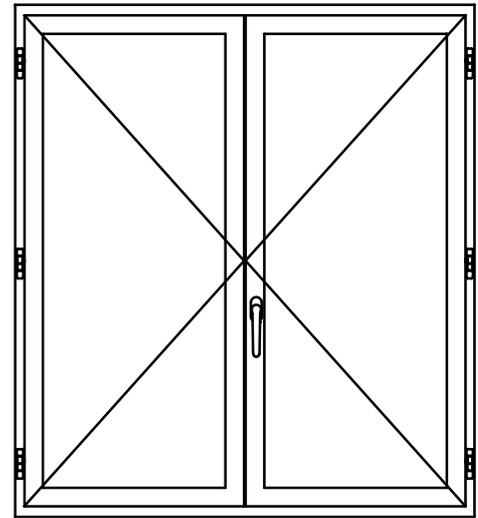


VUE INTERIEURE

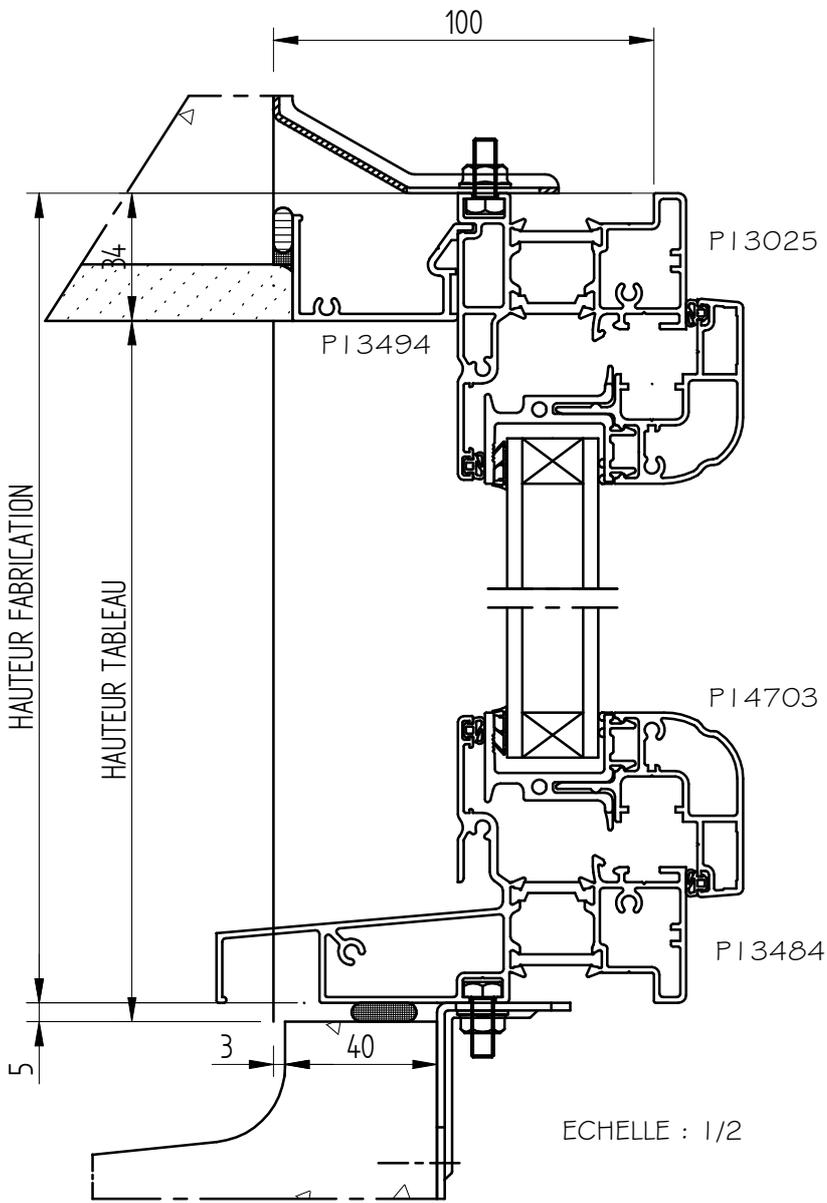

LARGEUR FABRICATION

LARGEUR TABLEAU

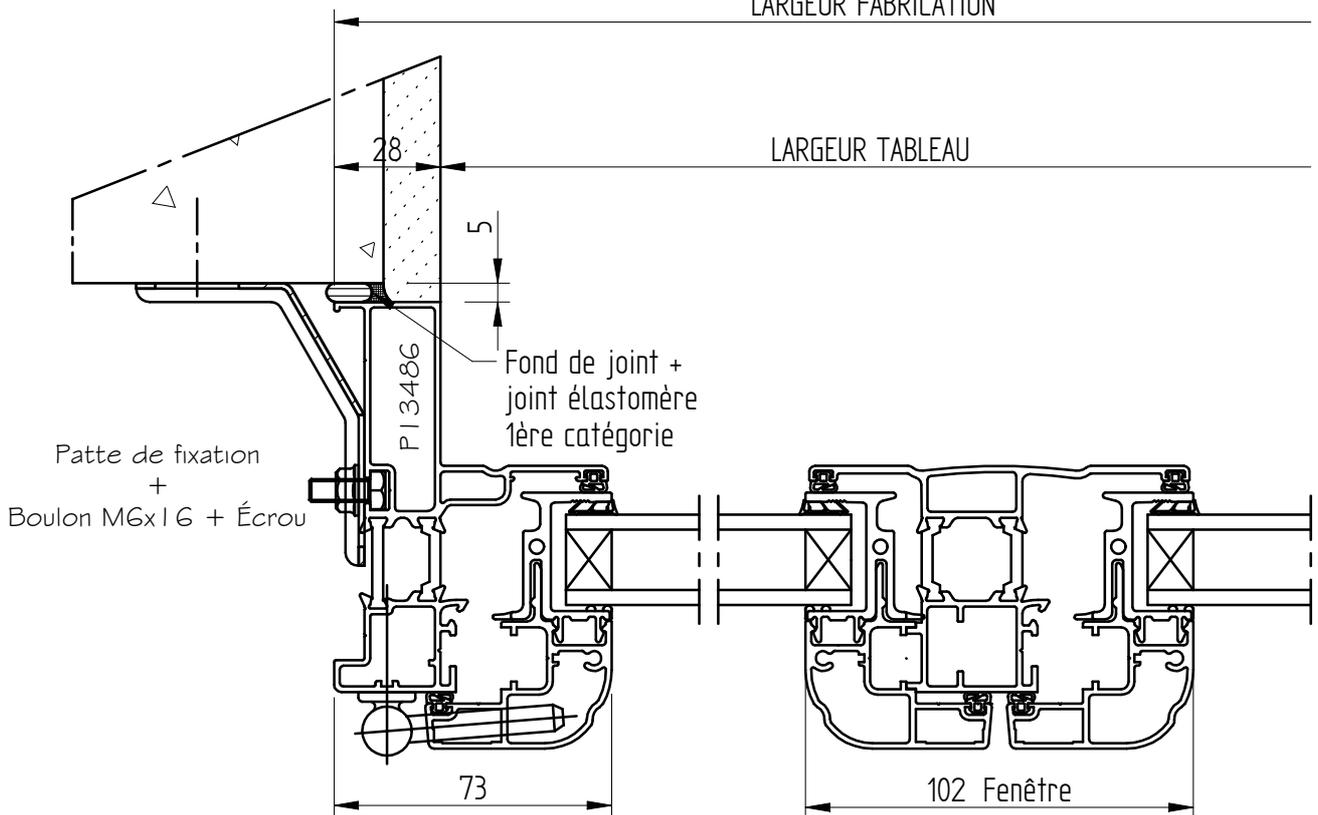


FENETRES ET
PORTES FENETRES
OUVRANT CACHE

POSE ENTRE MURS

DT 60 + APPUI 120

CLIENT :
REF :
DEVIS/CDE :
ECHELLE : 1/1
DATE :

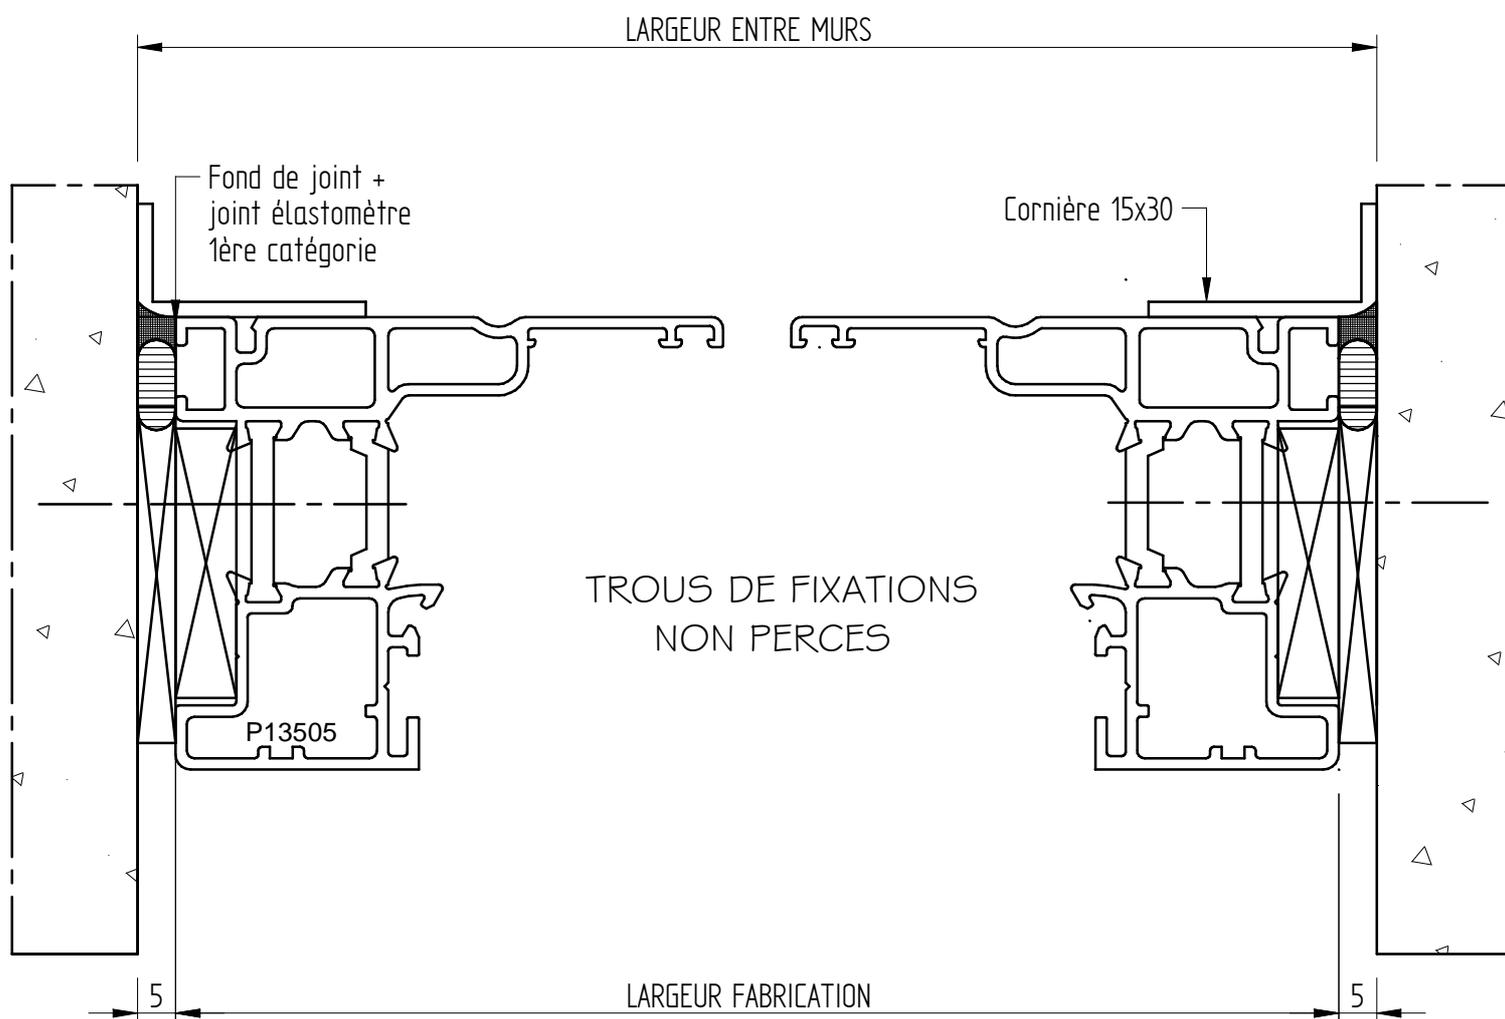


FENETRES ET
 PORTES FENETRES
 OUVRANT CACHÉ


CLIENT :
 REF :
 DEVIS/CDE :
 ECHELLE : 1/2
 DATE :

POSE ENTRE MURS


DT 60 + APPUI 120

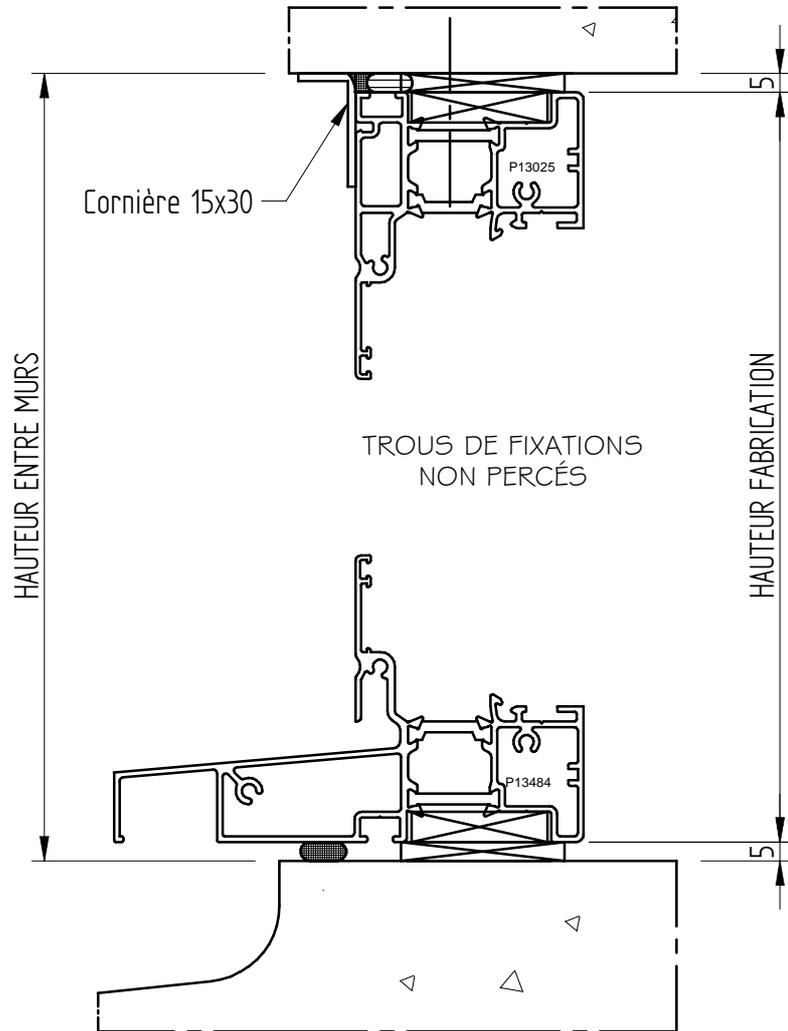

SEUIL PLAT

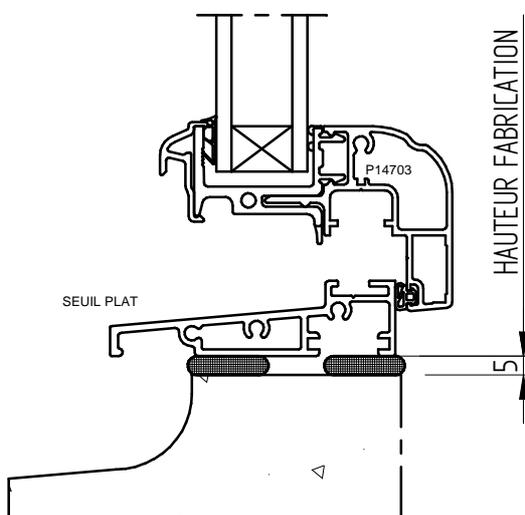

SEUIL ALU STD

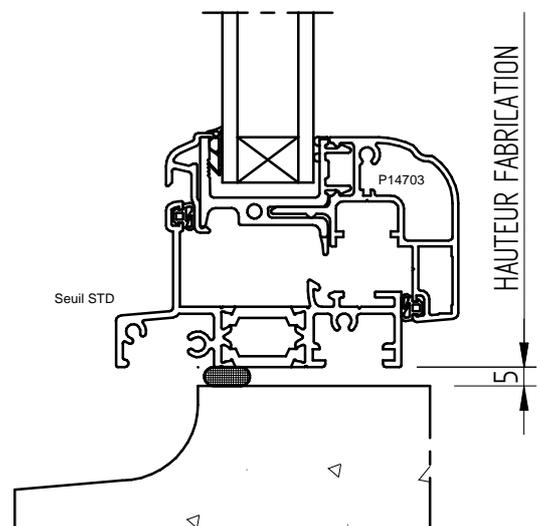


FENETRES ET
PORTES FENETRES
OUVRANT CACHÉ

CLIENT :
REF :
DEVIS/CDE :
ECHELLE : 1/1
DATE :

POSE EN FEUILLURE

DT 60 + APPUI 120


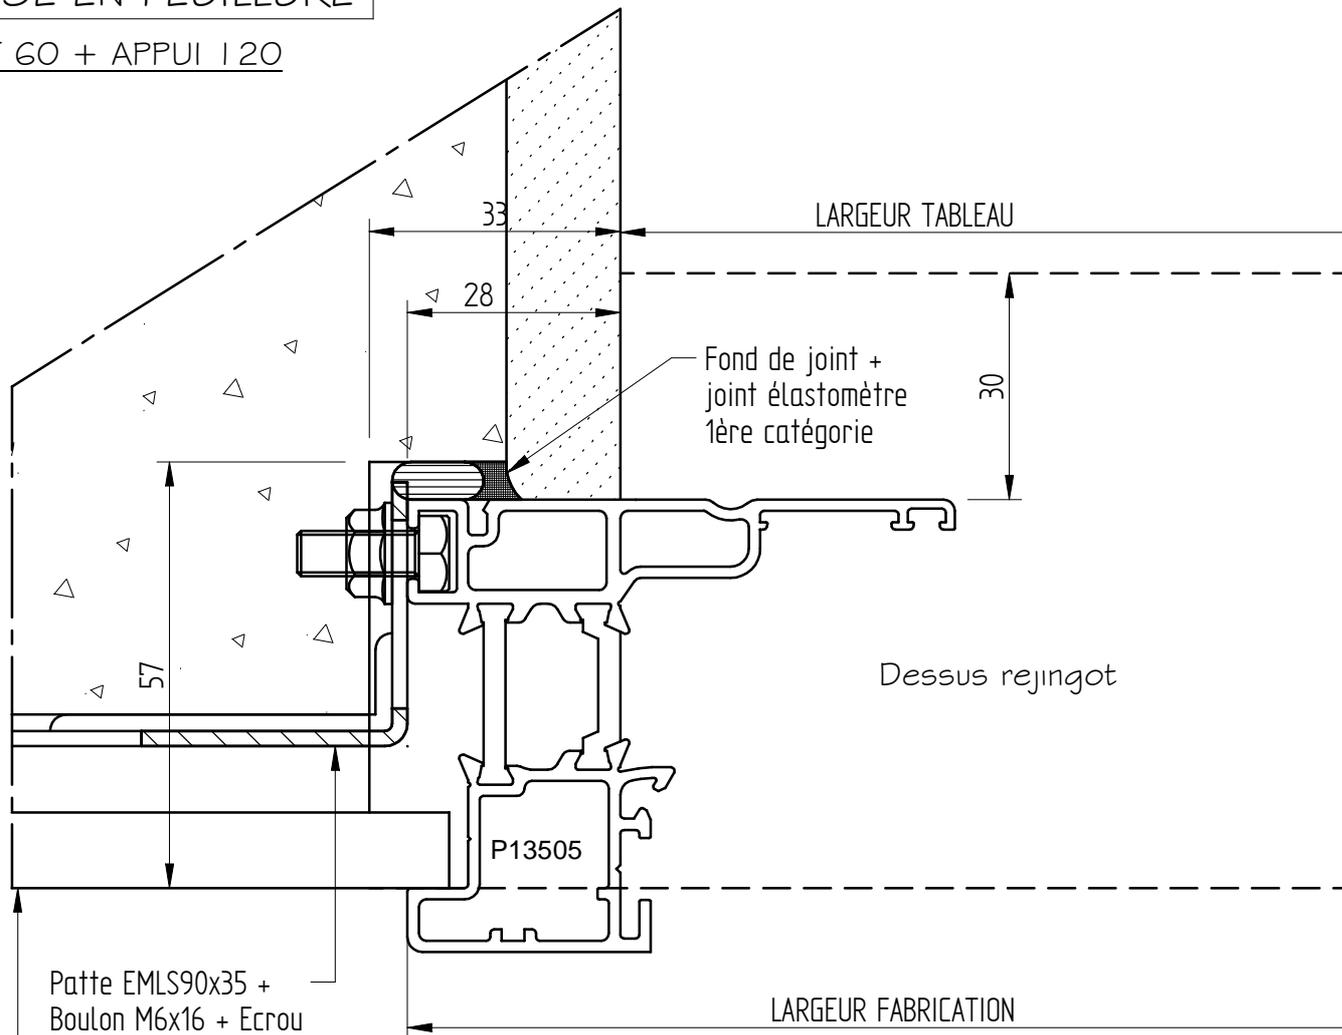


Patte EMLS90x35 +
Boulon M6x16 + Ecrou

ENDUIT ou BA13

Si nécessaire, réservation pour patte
de fixation : feuillure de 110x50x23

POSITIONNEMENT DES PATTES

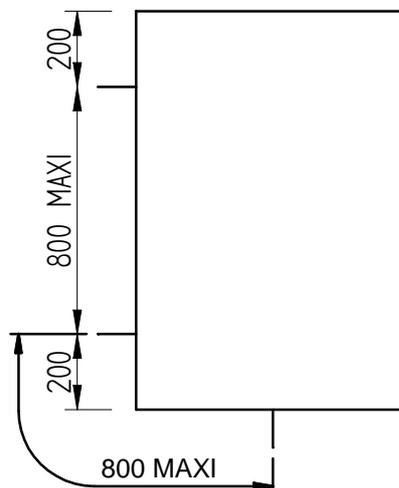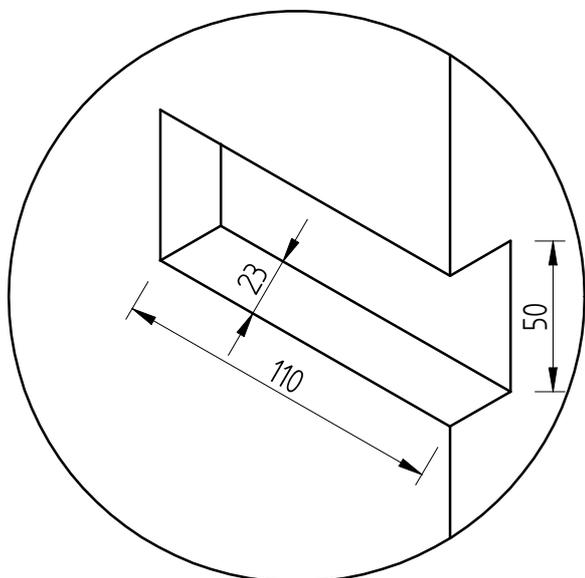


FENETRES ET
PORTES FENETRES
OUVRANT CACHE


CLIENT :
REF :
DEVIS/CDE :
ECHELLE : 1/2
DATE :

POSE EN FEUILLURE


DT 60 + APPUI 120

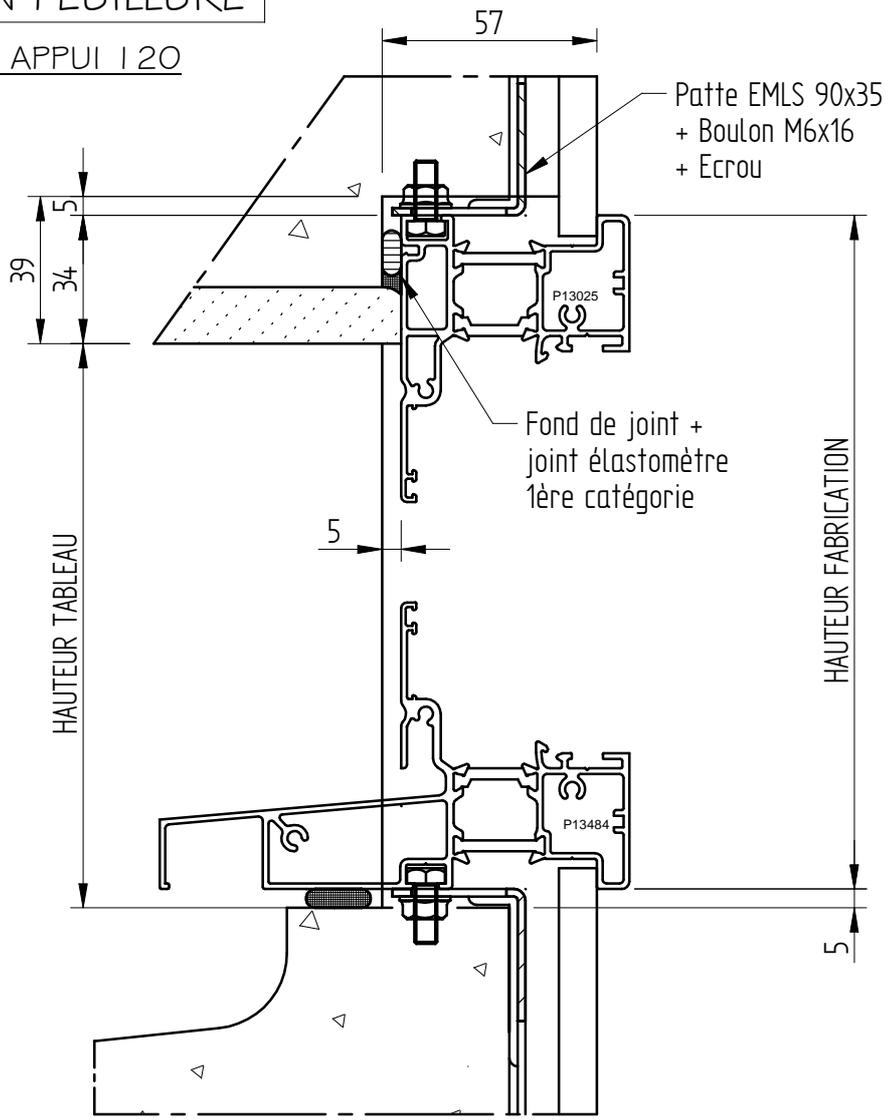

SEUIL PLAT

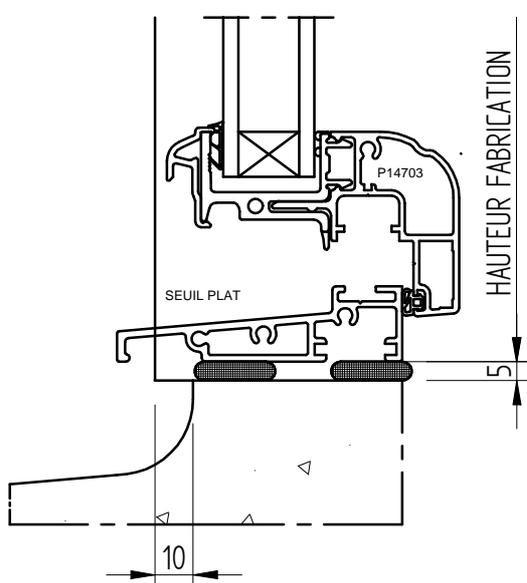

SEUIL ALU STD

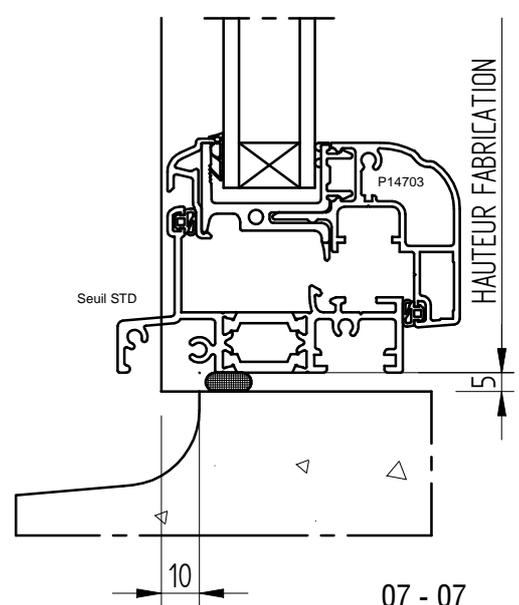


FENETRES ET
PORTES FENETRES
OUVRANT CACHE

ISOLATION 60

DT 60 + APPUI 120

CLIENT :
REF :
DEVIS/CDE :
ECHELLE : 1/1
DATE :

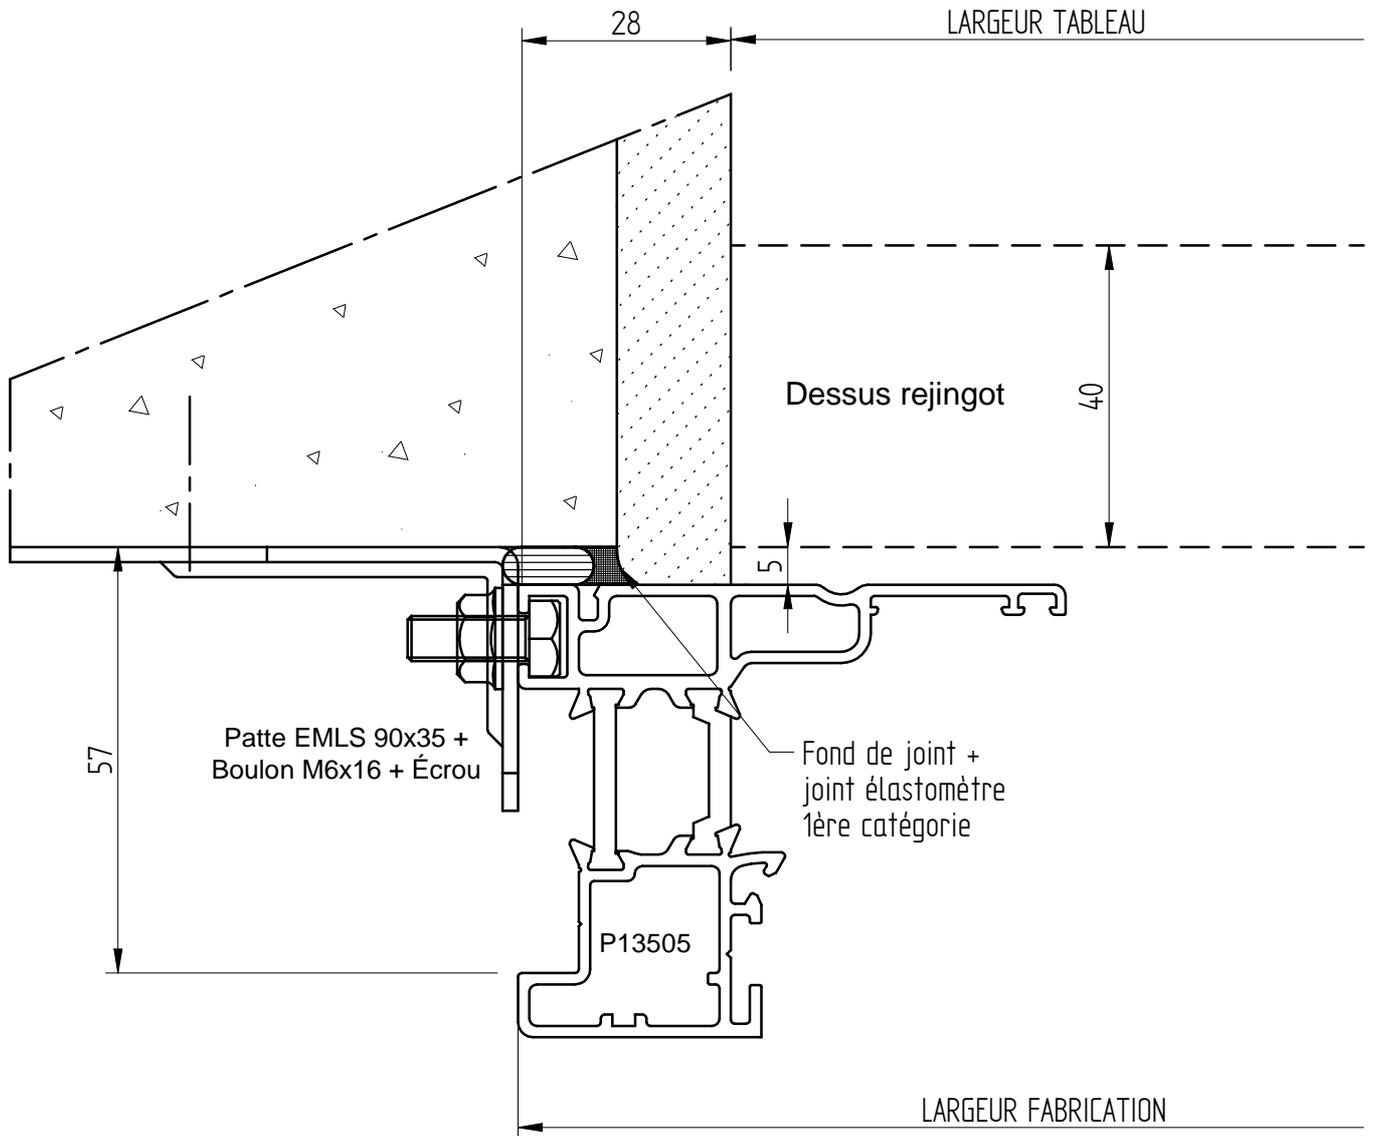


FENETRES ET
PORTES FENETRES
OUVRANT CACHE


ISOLATION 60

DT 60 + APPUI I 20


CLIENT :
REF :
DEVIS/CDE :
ECHELLE : 1/2
DATE :

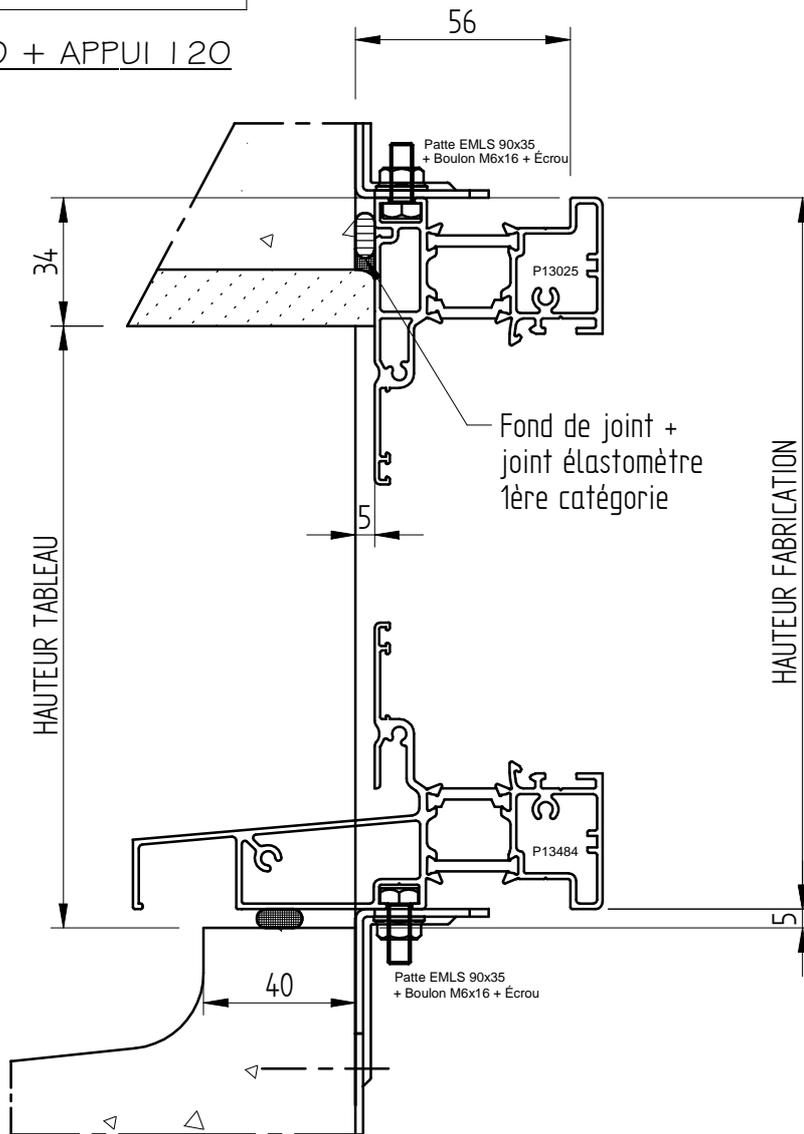

SEUIL PLAT

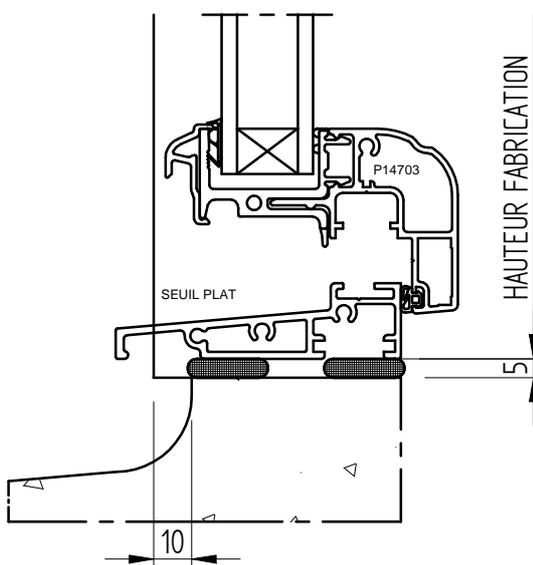

SEUIL ALU STD

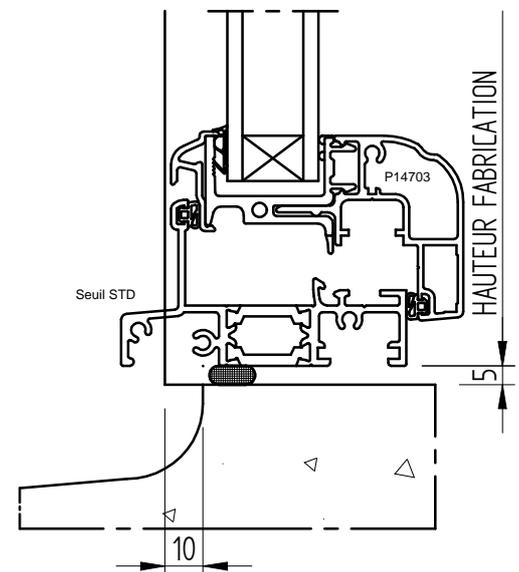


CHASSIS FIXE

ISOLATION 60

DT 60 + APPUI 120

CLIENT :
REF :
DEVIS/CDE :
ECHELLE : 1/1
DATE :

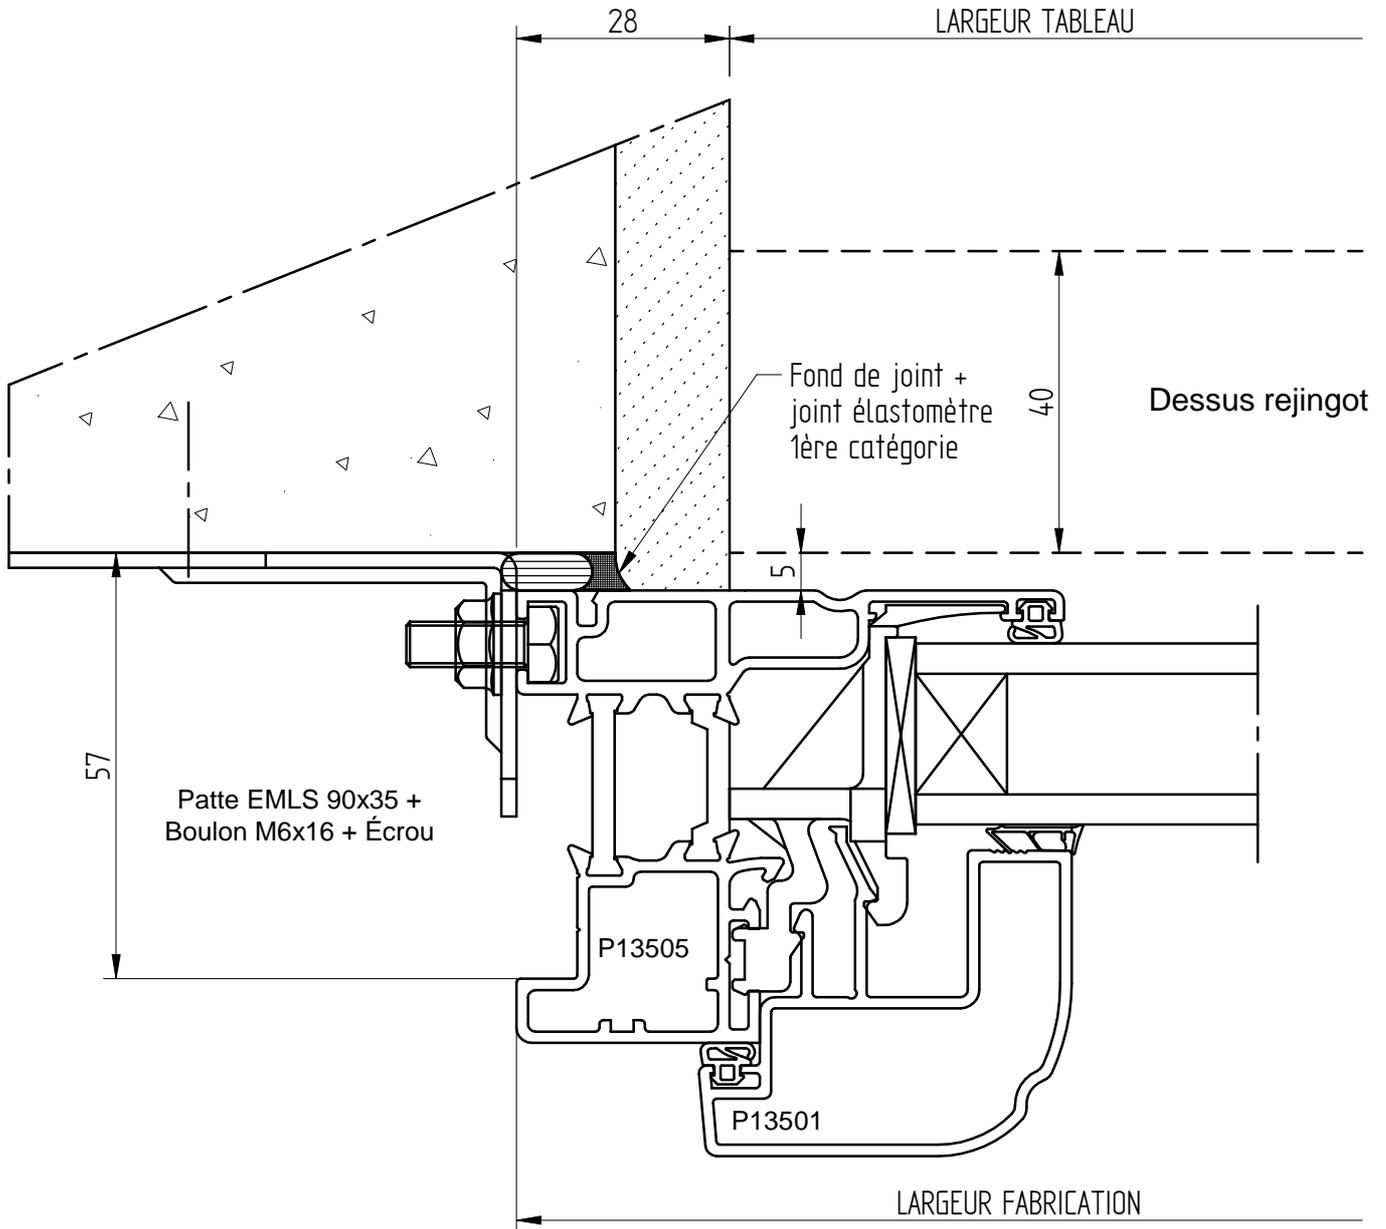


CHASSIS FIXE

ISOLATION 60

DT 60 + APPUI 120

CLIENT :
REF :
DEVIS/CDE :
ECHELLE : 1/1
DATE :


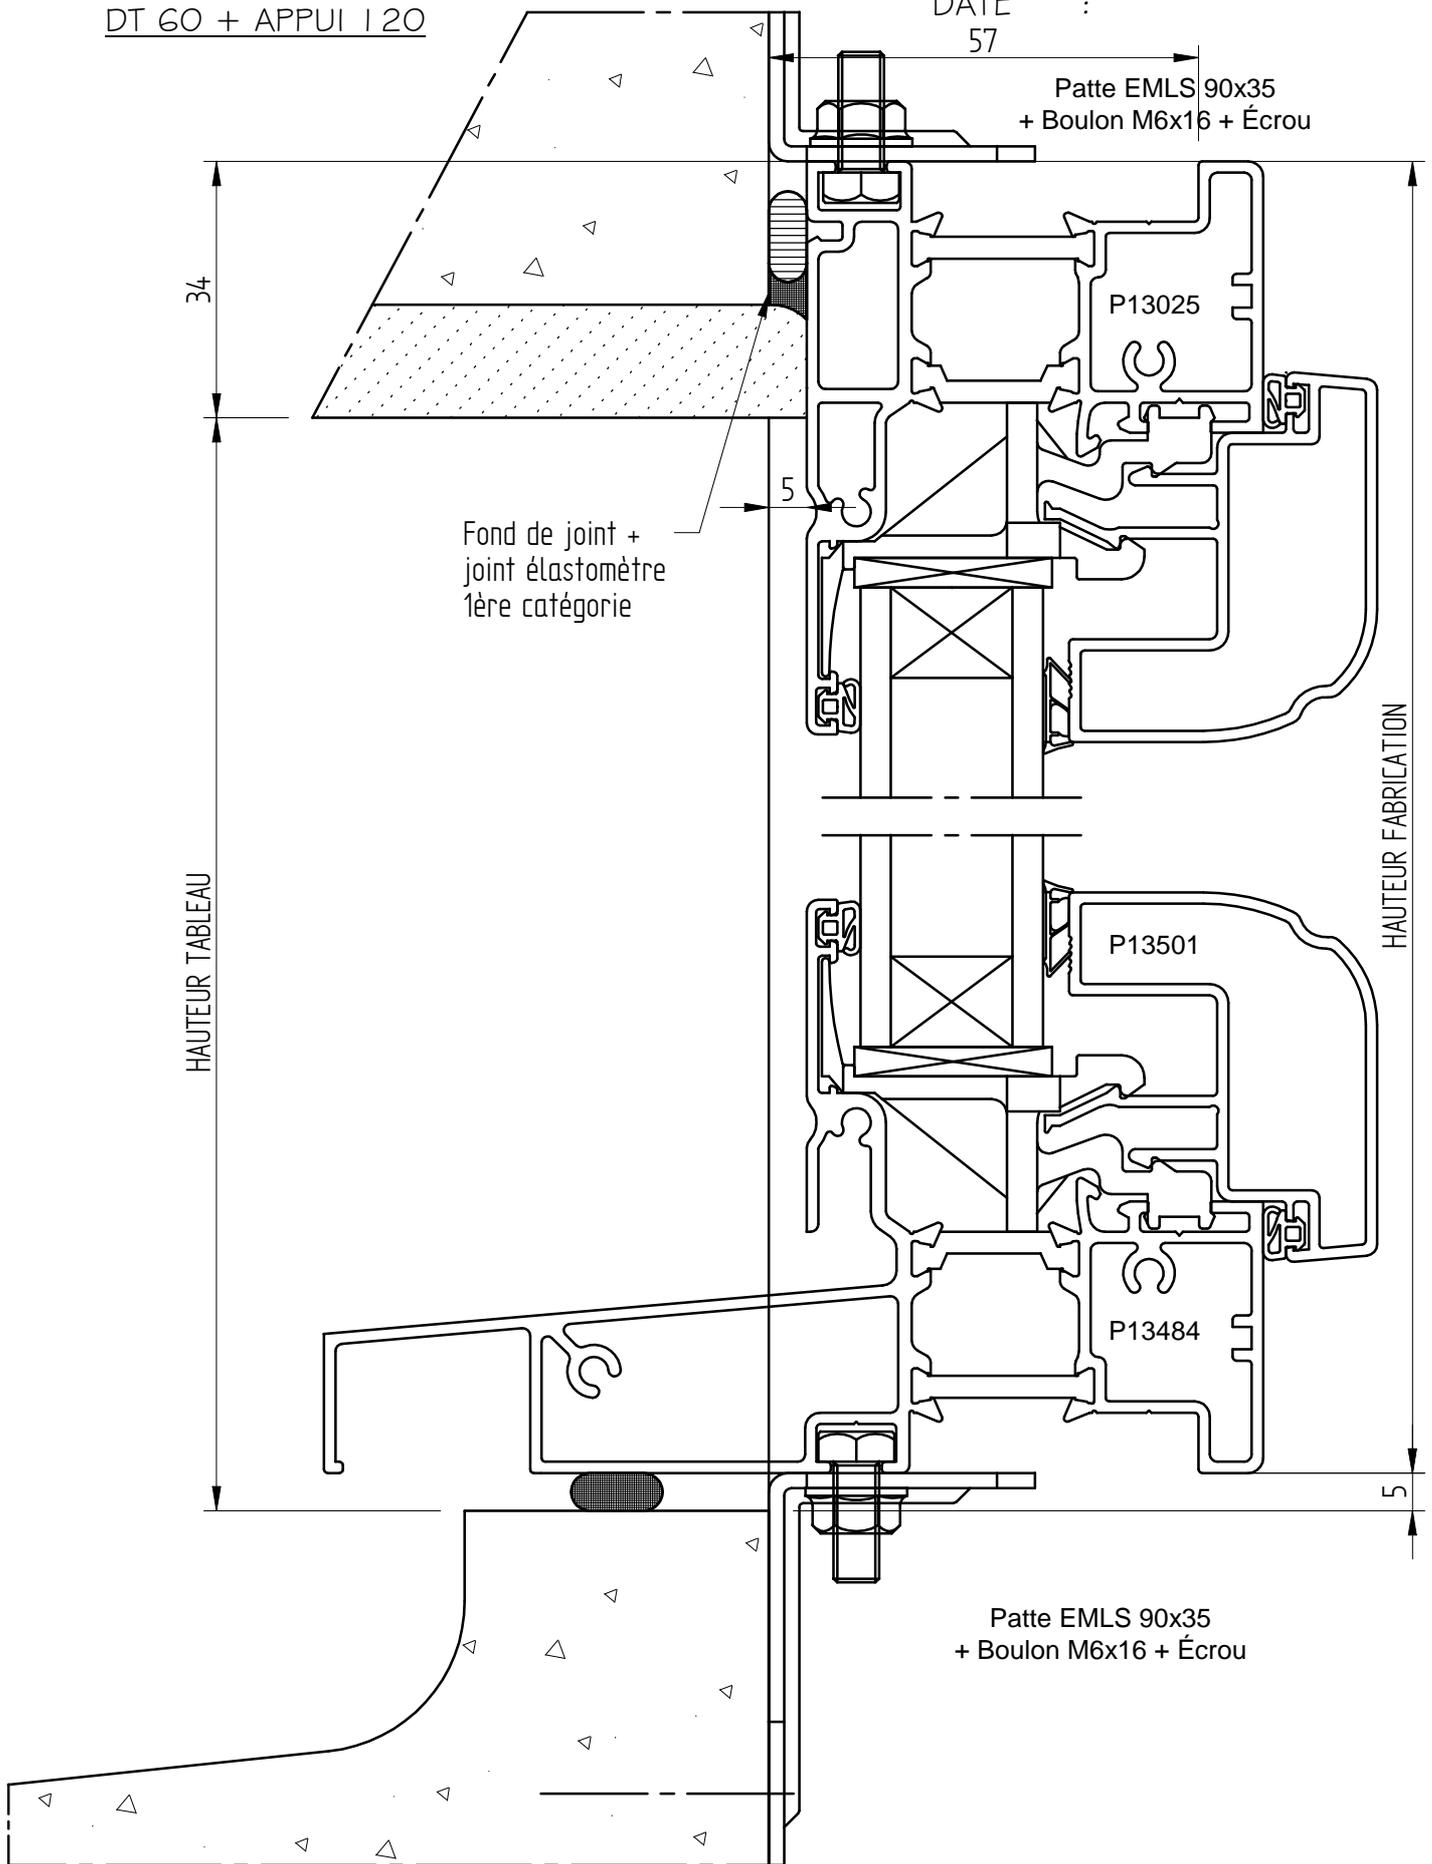


FENETRES ET
PORTES FENETRES
OUVRANT CACHE

ISOLATION 100

DT 100 + APPUI 120

CLIENT :
REF :
DEVIS/CDE :
ECHELLE : 1/2
DATE :

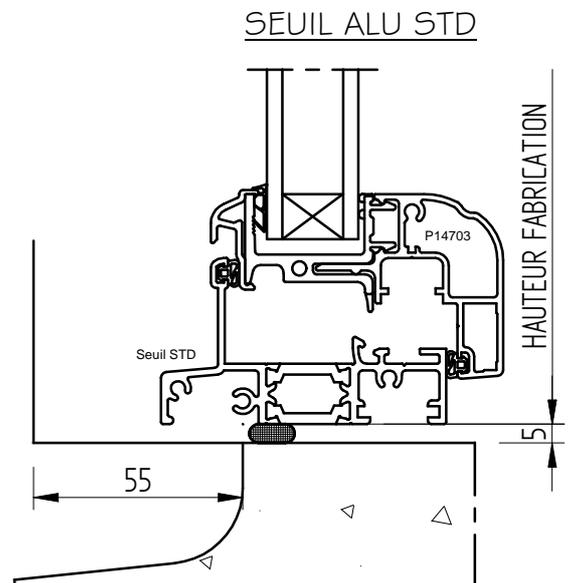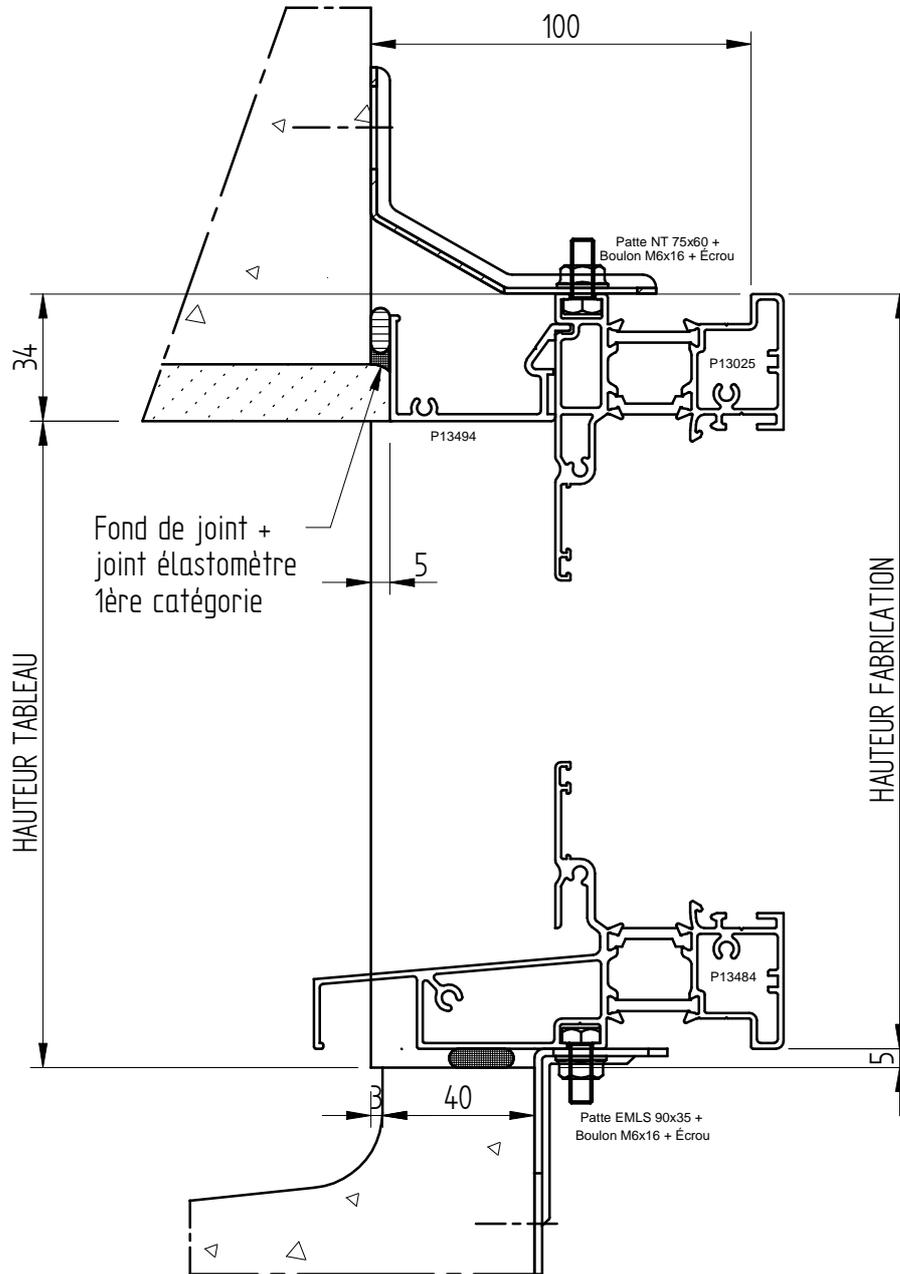


FENETRES ET
PORTES FENETRES
OUVRANT CACHE


ISOLATION 100

DT 100 + APPUI 160

CLIENT :
REF :
DEVIS/CDE :
ECHELLE : 1/2
DATE :

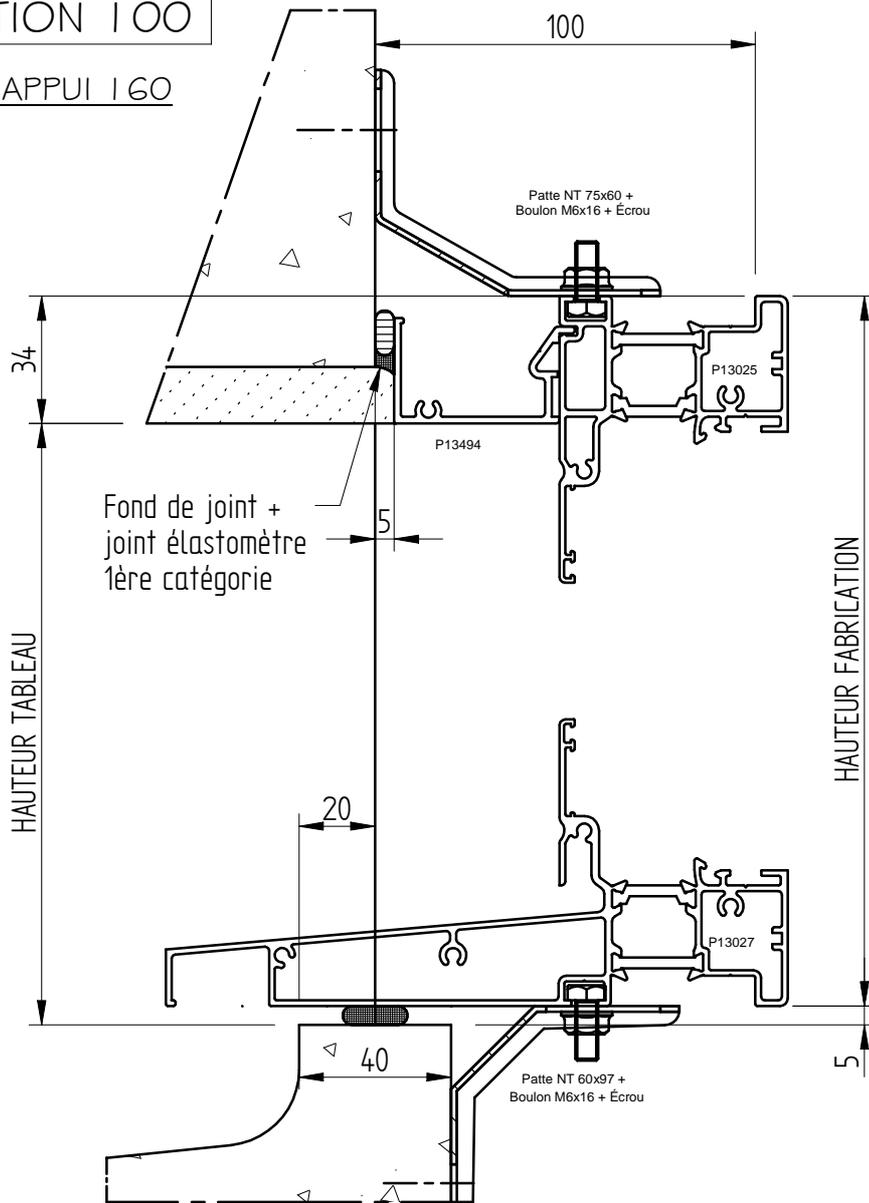

SEUIL PLAT

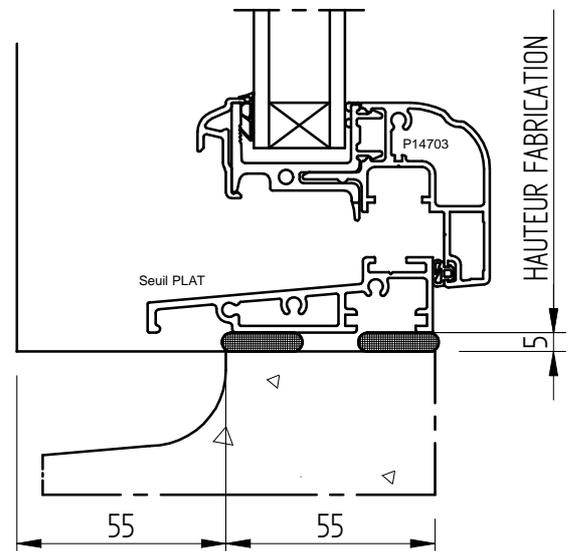


CHASSIS FIXE

ISOLATION 100

DT 100 + APPUI 120

CLIENT :
REF :
DEVIS/CDE :
ECHELLE : 1/1
DATE :

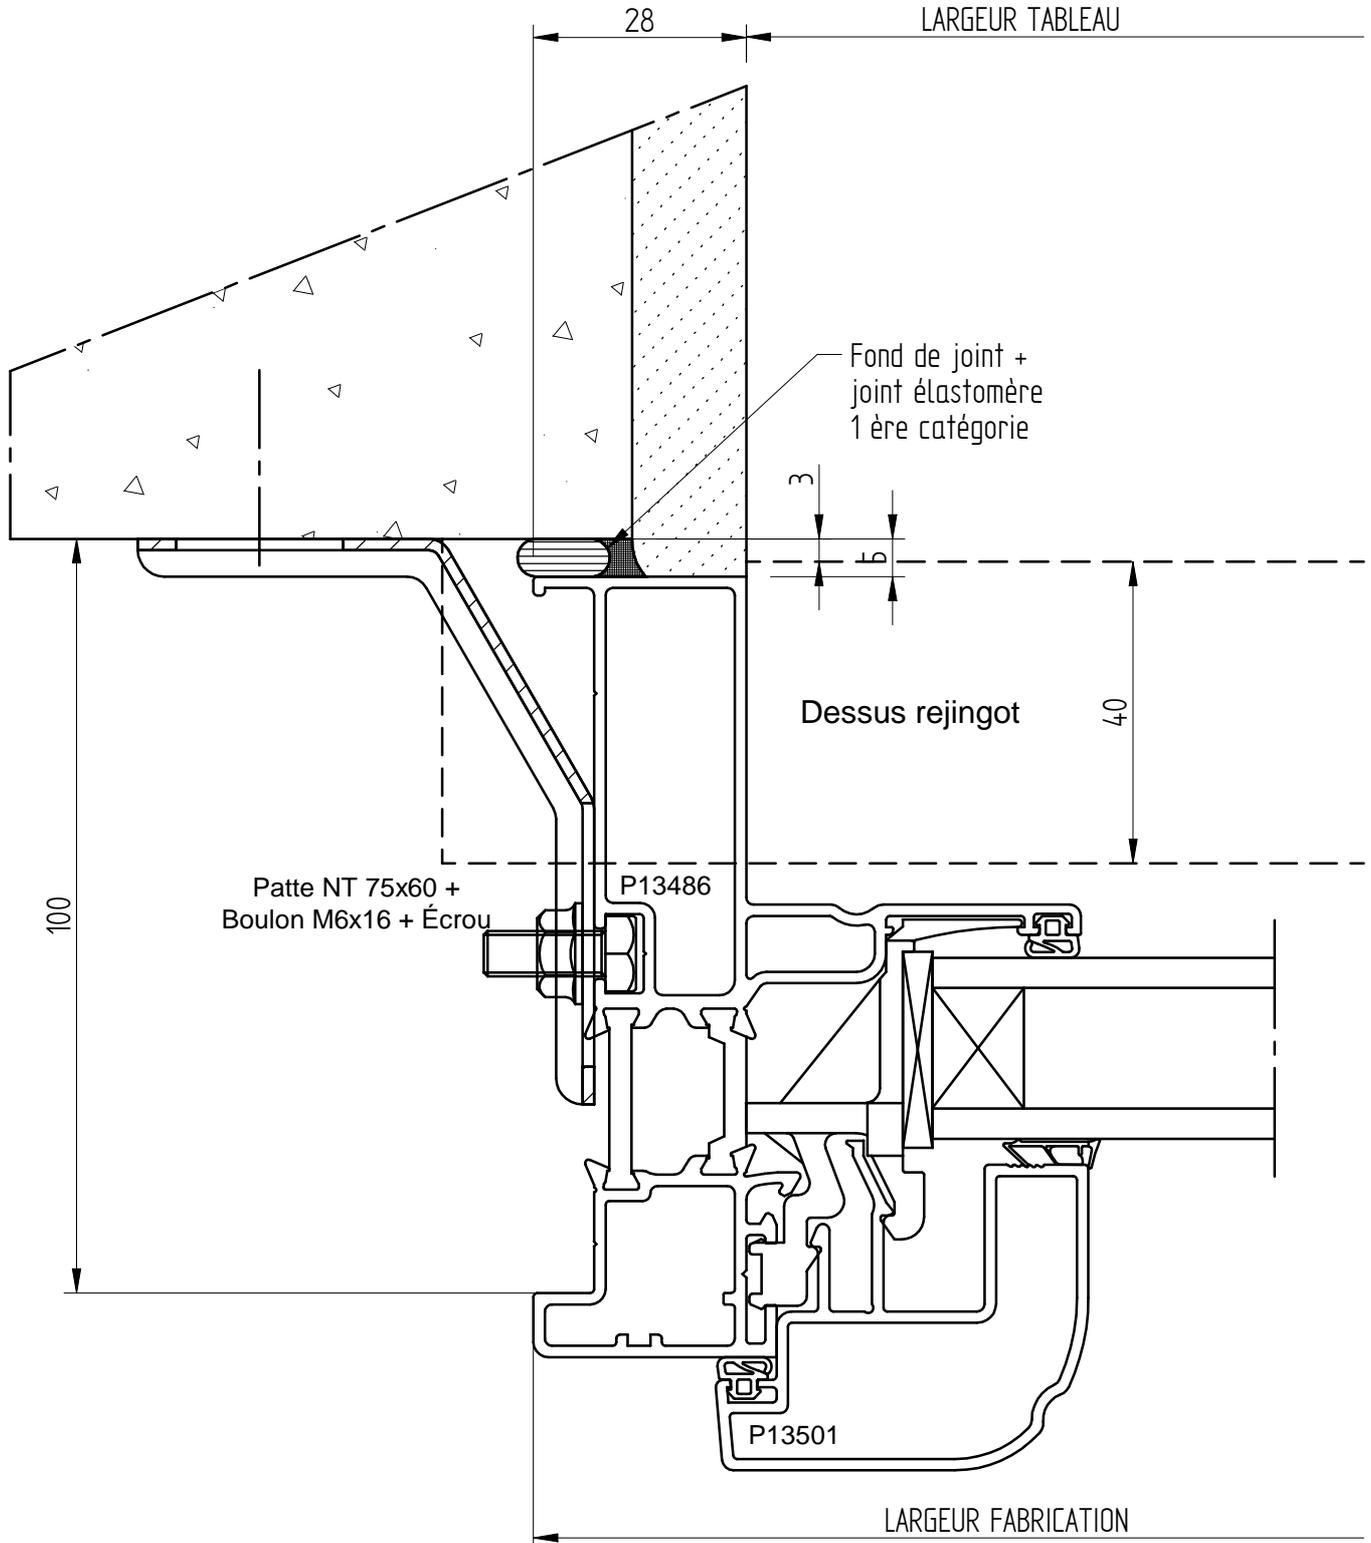


CHASSIS FIXE

ISOLATION 100

DT 100 + APPUI 120

CLIENT :
REF :
DEVIS/CDE :
ECHELLE : 1/1
DATE :

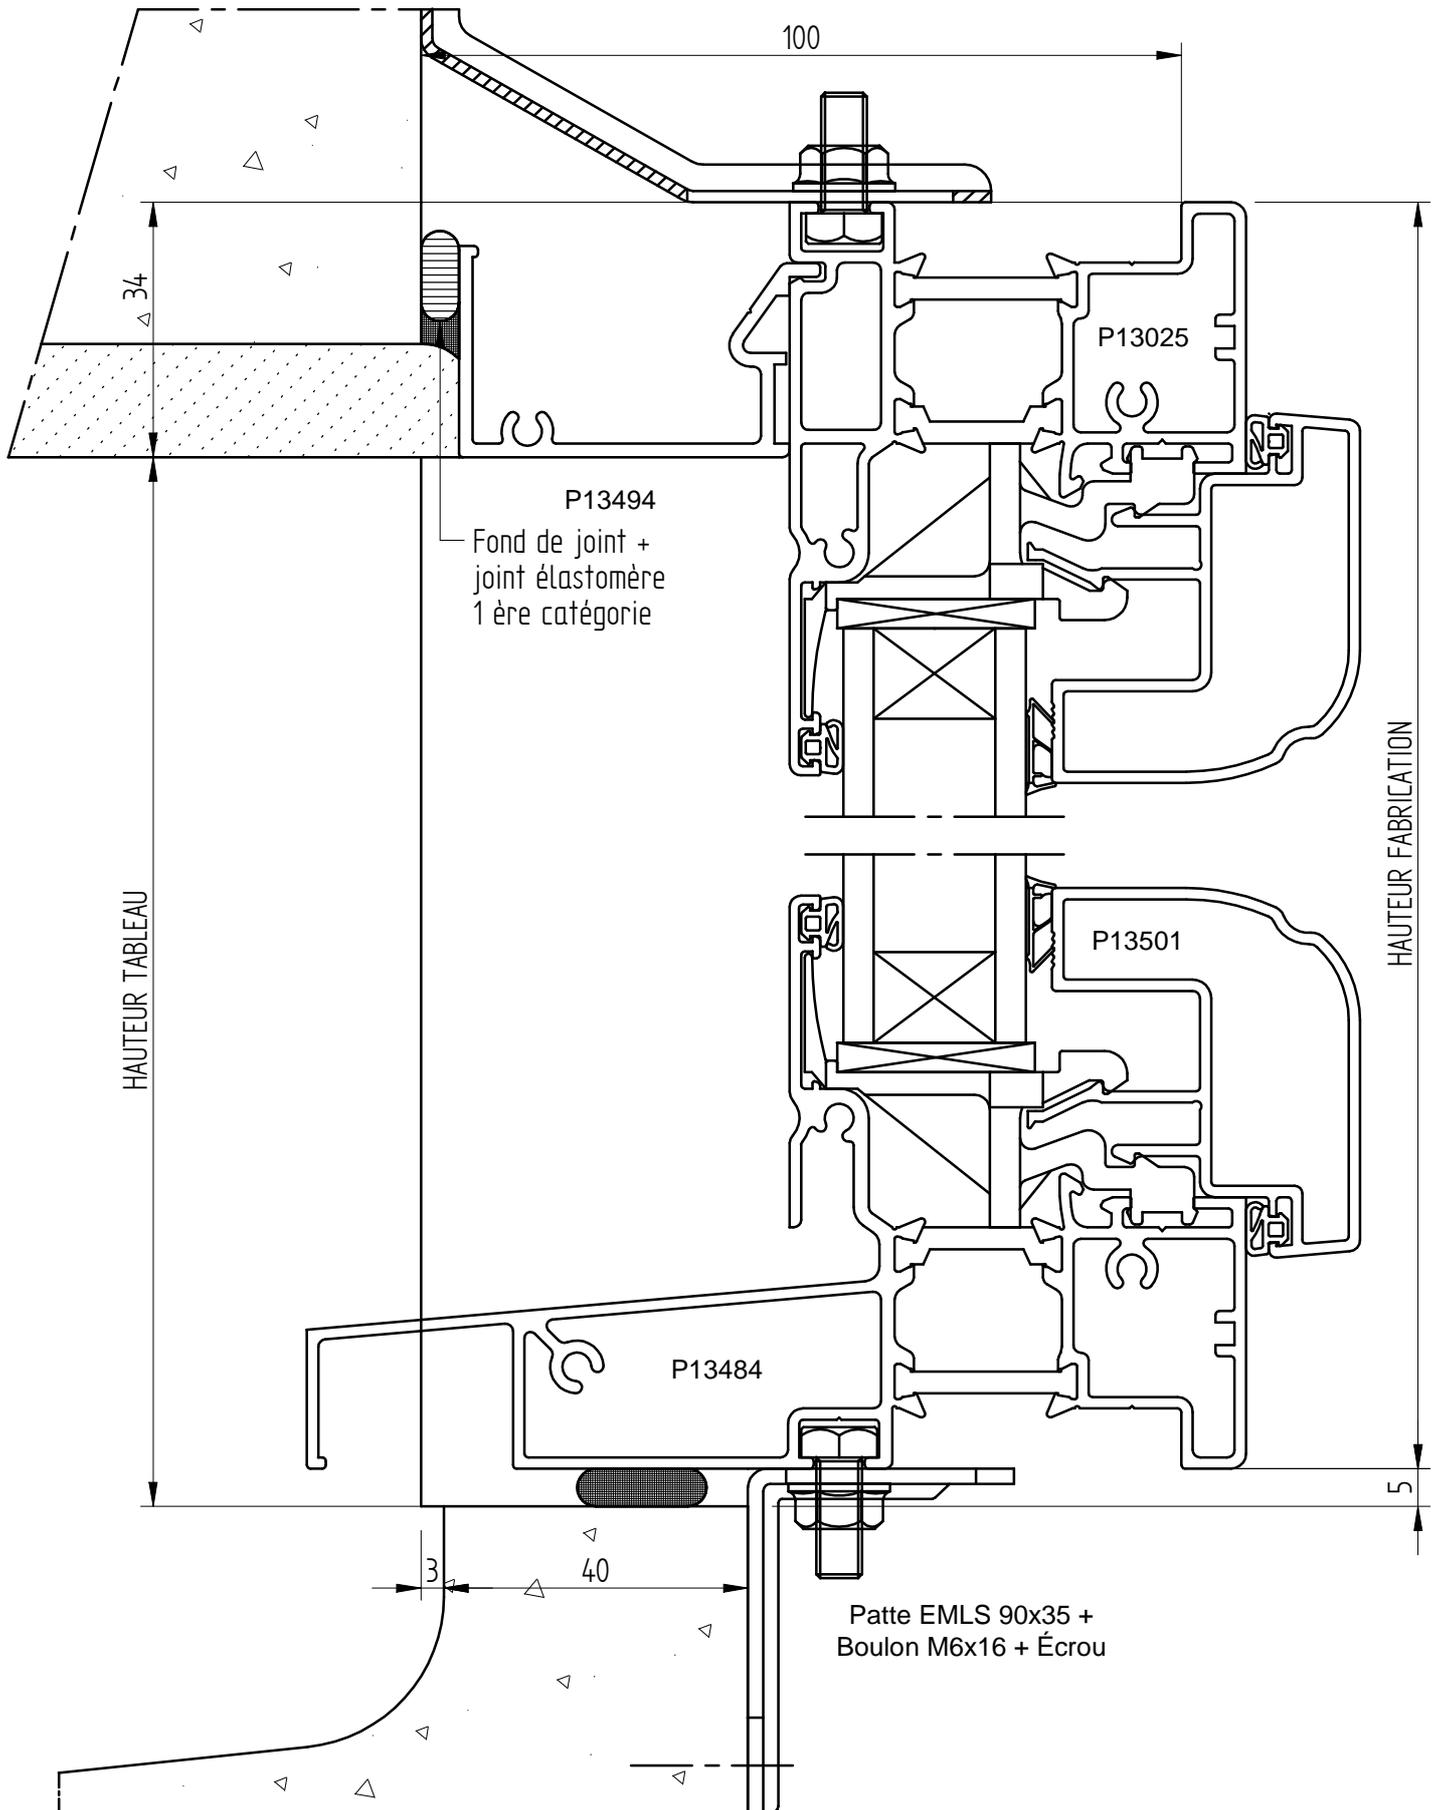


FENETRES ET
PORTES FENETRES
OUVRANT CACHÉ

ISOLATION 100

DT 100 + APPUI 120

CLIENT :
REF :
DEVIS/CDE :
ECHELLE : 1/2
DATE :

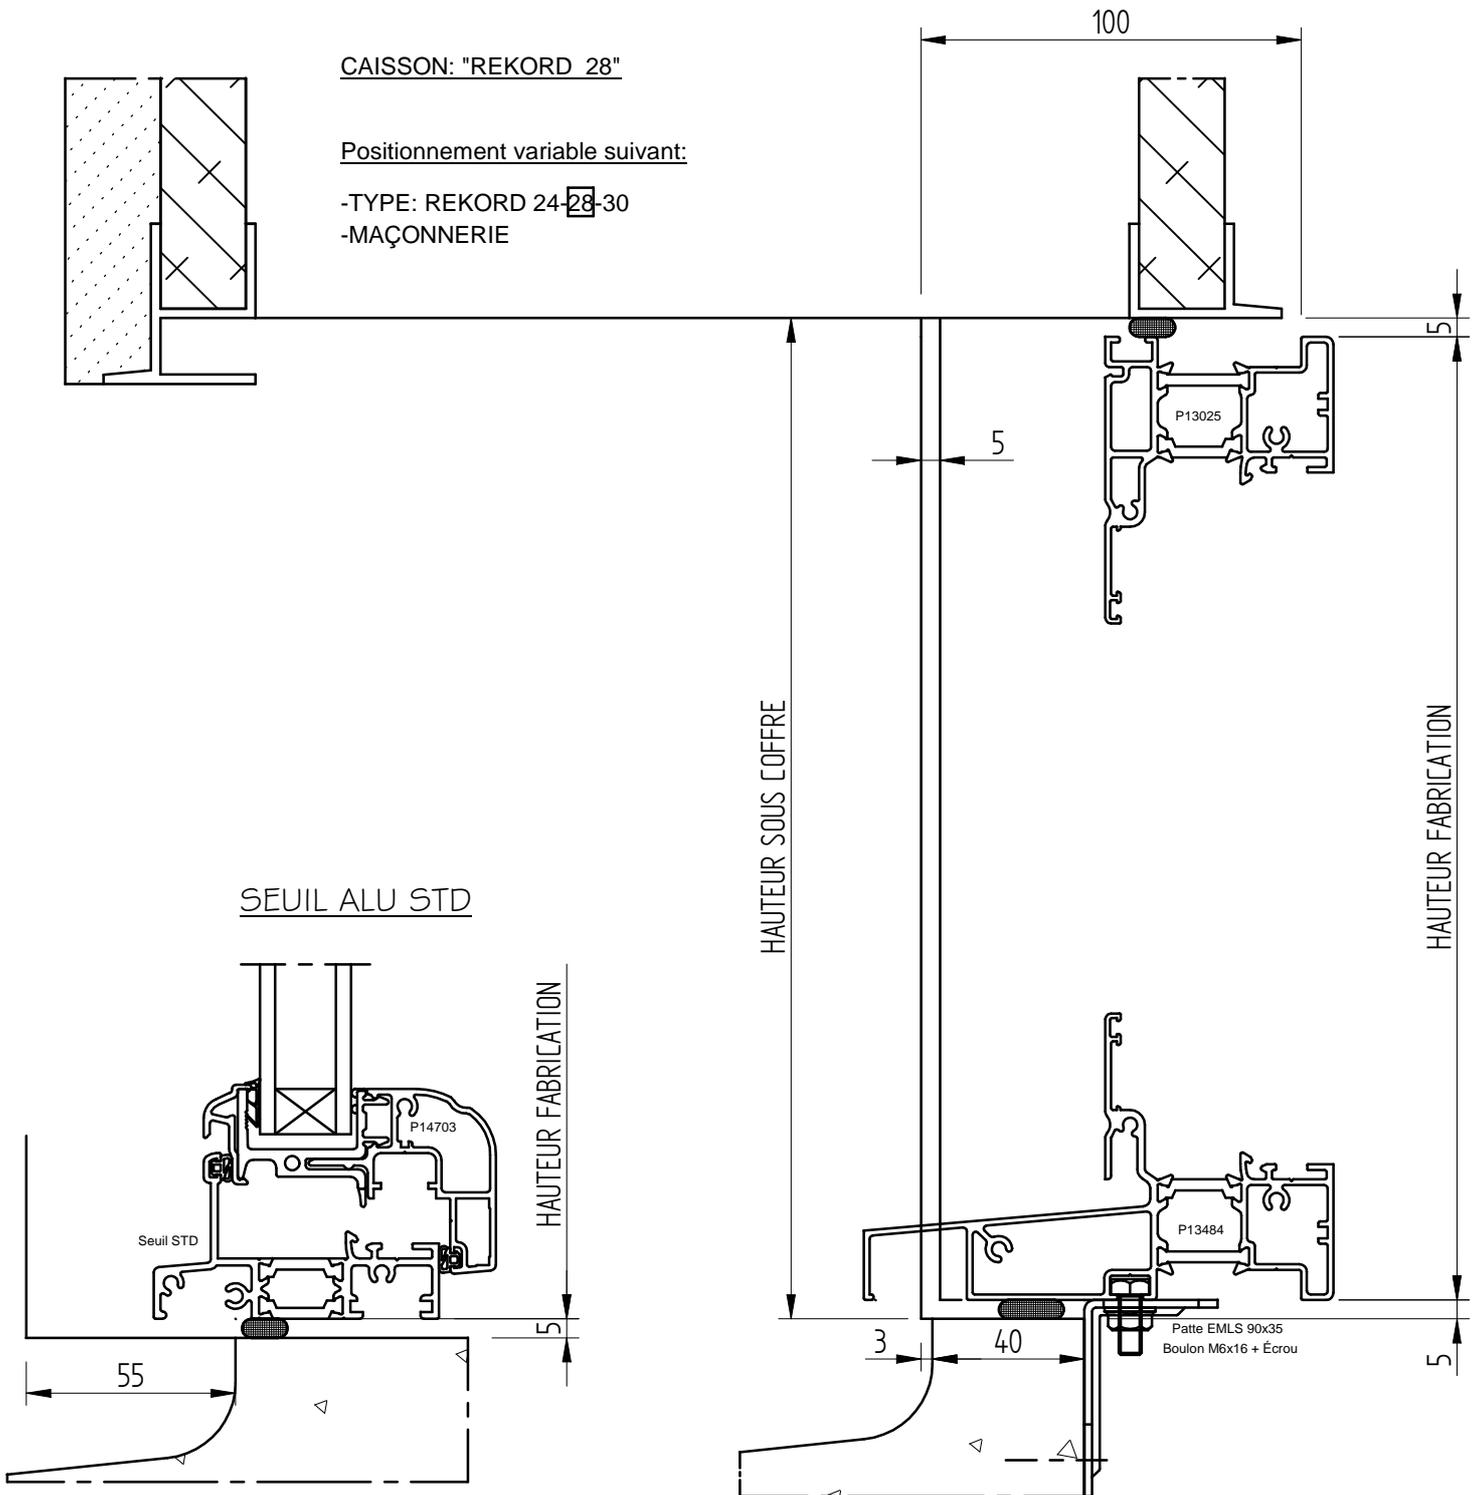


FENETRES ET
PORTES FENETRES
OUVRANT CACHÉ

ISOLATION 100

DT 100 + APPUI 120

SOUS COFFRE TRADITIONNEL

CLIENT :
REF :
DEVIS/CDE :
ECHELLE : 1/1.5
DATE :

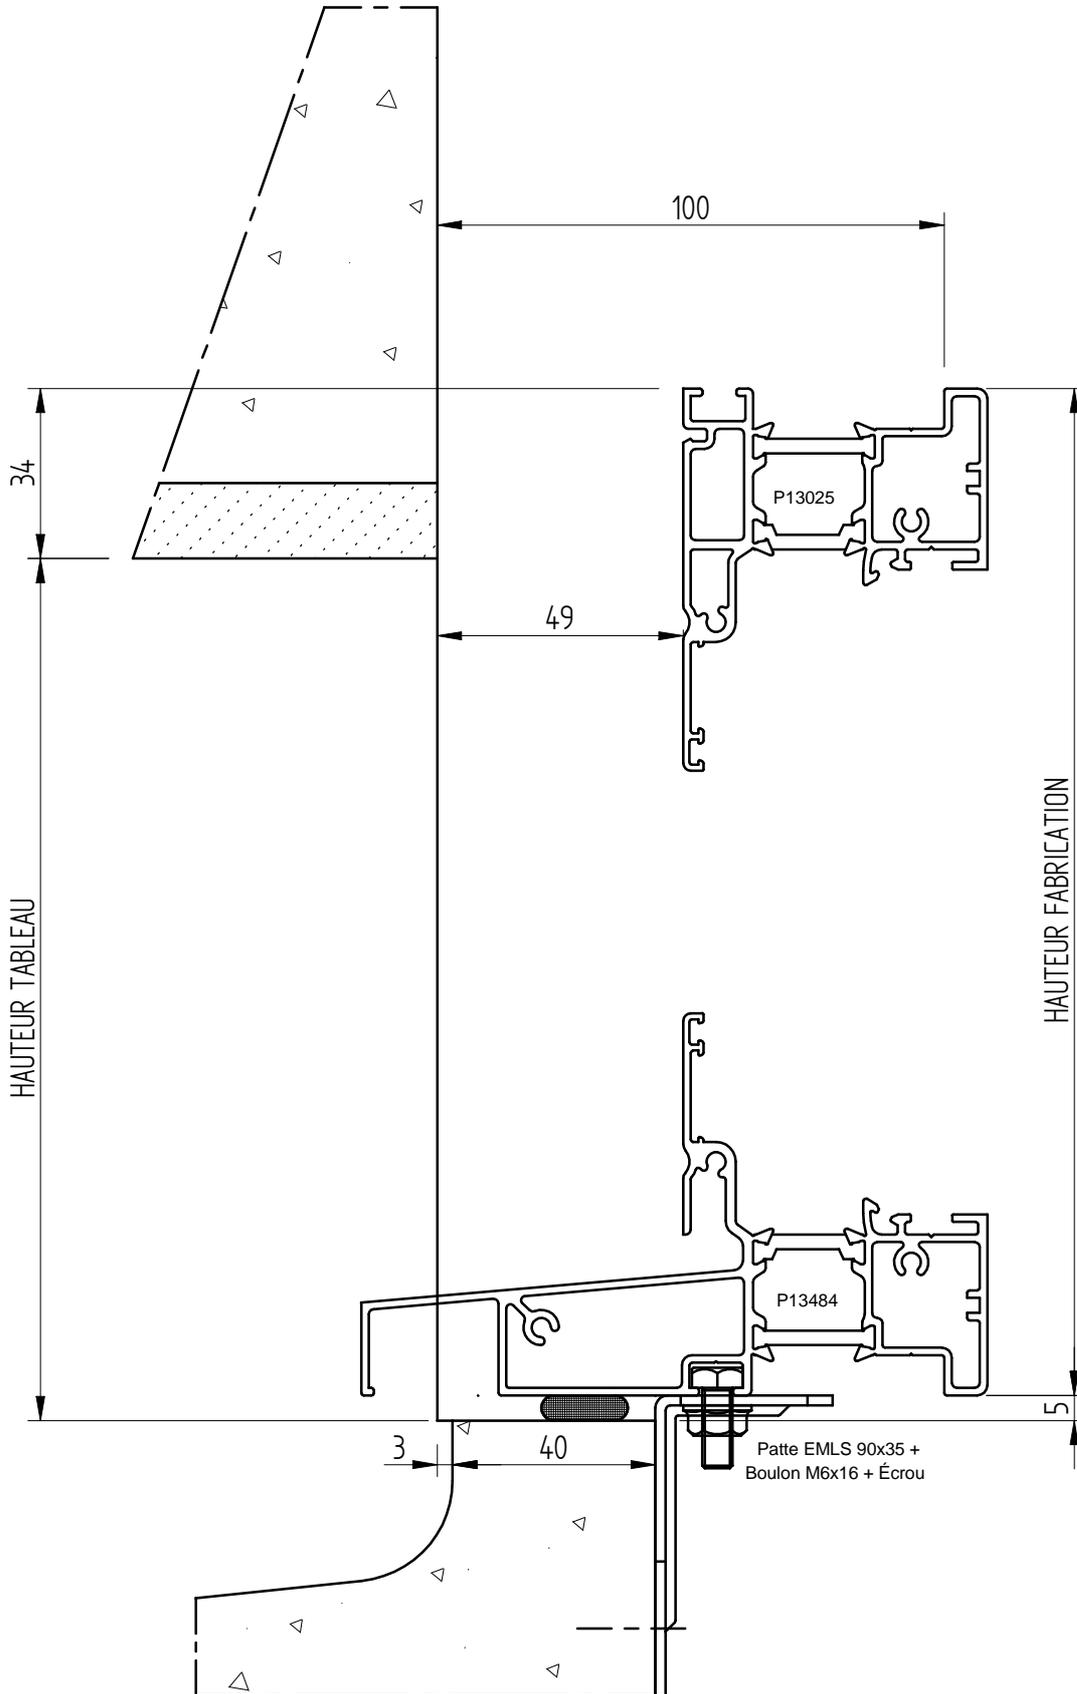


FENETRES ET
PORTES FENETRES
OUVRANT CACHÉ

ISOLATION 100

DT 100 + APPUI 120

CLIENT :
REF :
DEVIS/CDE :
ECHELLE : 1/1
DATE :

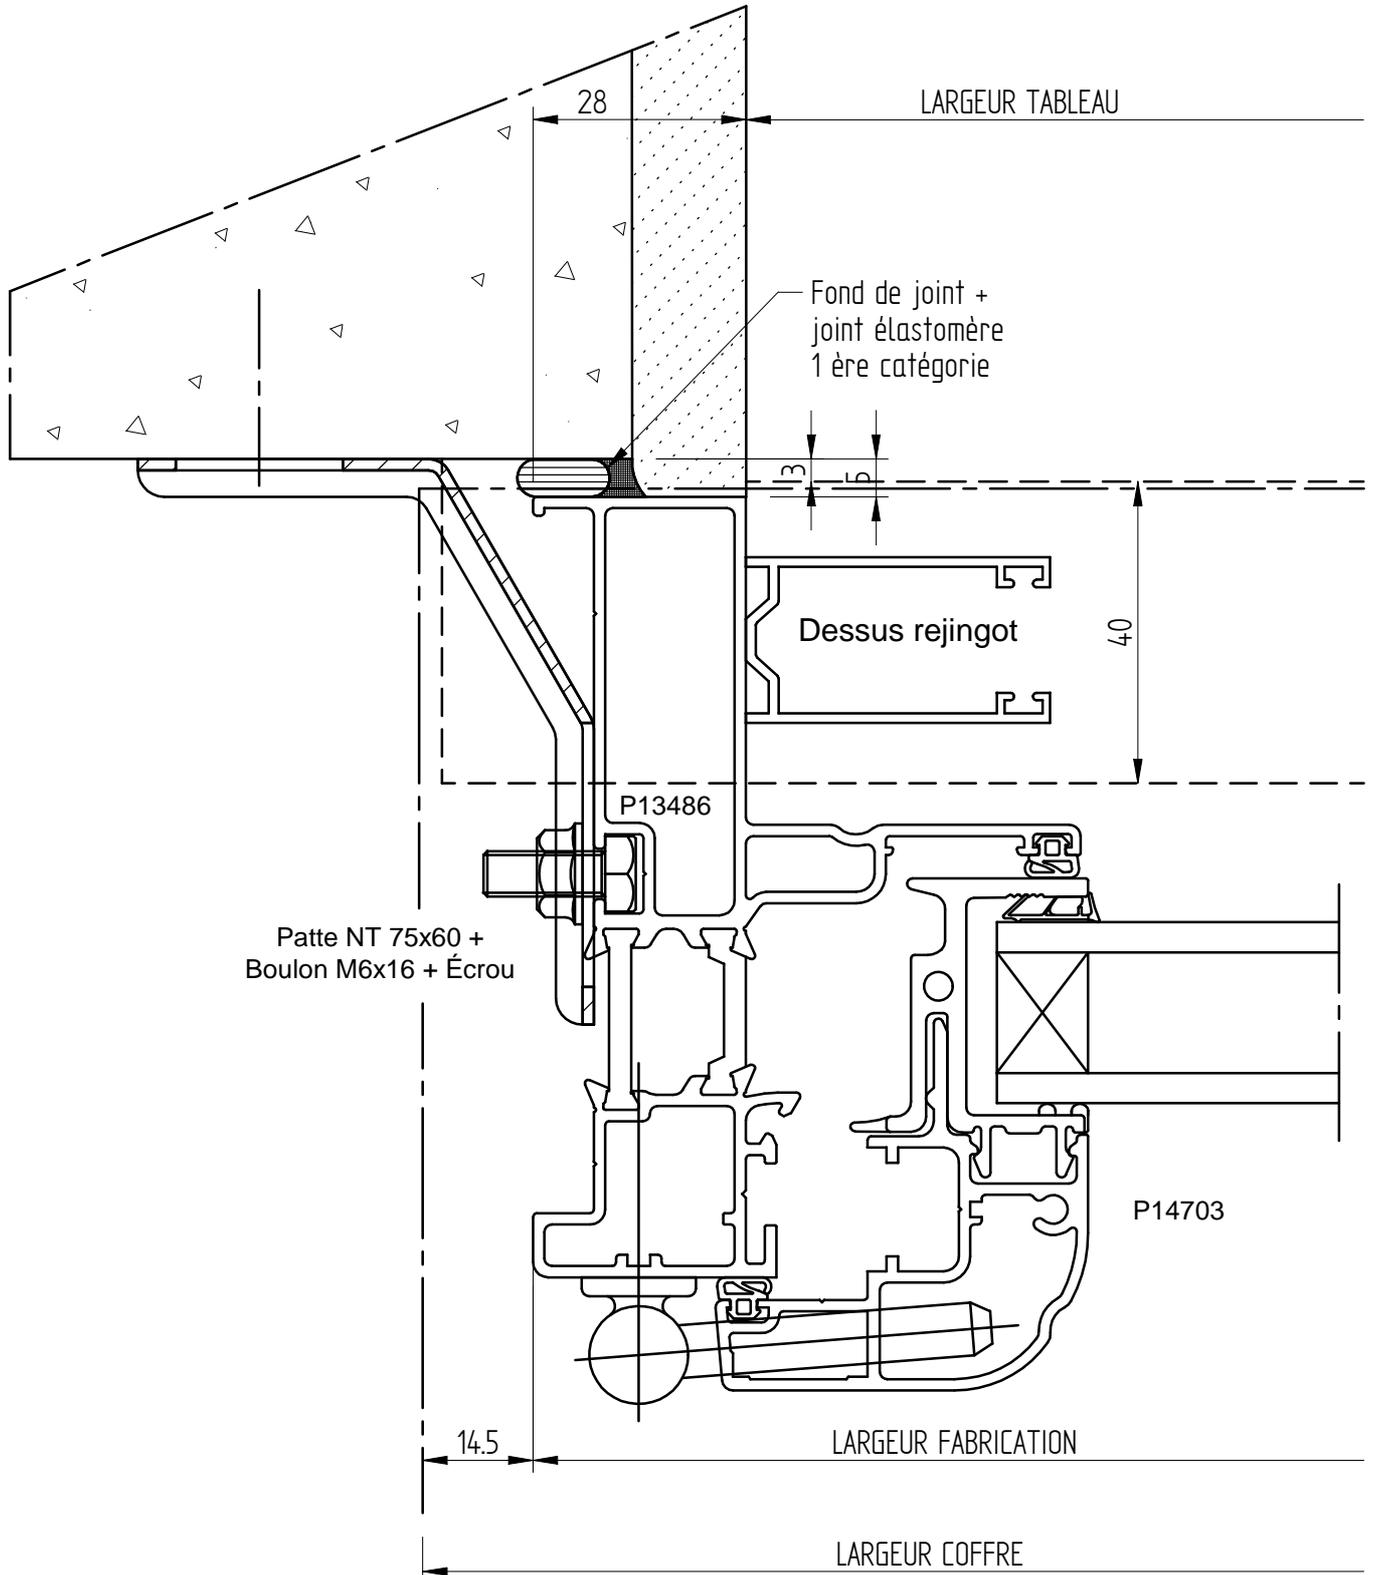


FENETRES ET
PORTES FENETRES
OUVRANT CACHÉ

ISOLATION 100

DT 100 + APPUI 120

CLIENT :
REF :
DEVIS/CDE :
ECHELLE : 1/2
DATE :

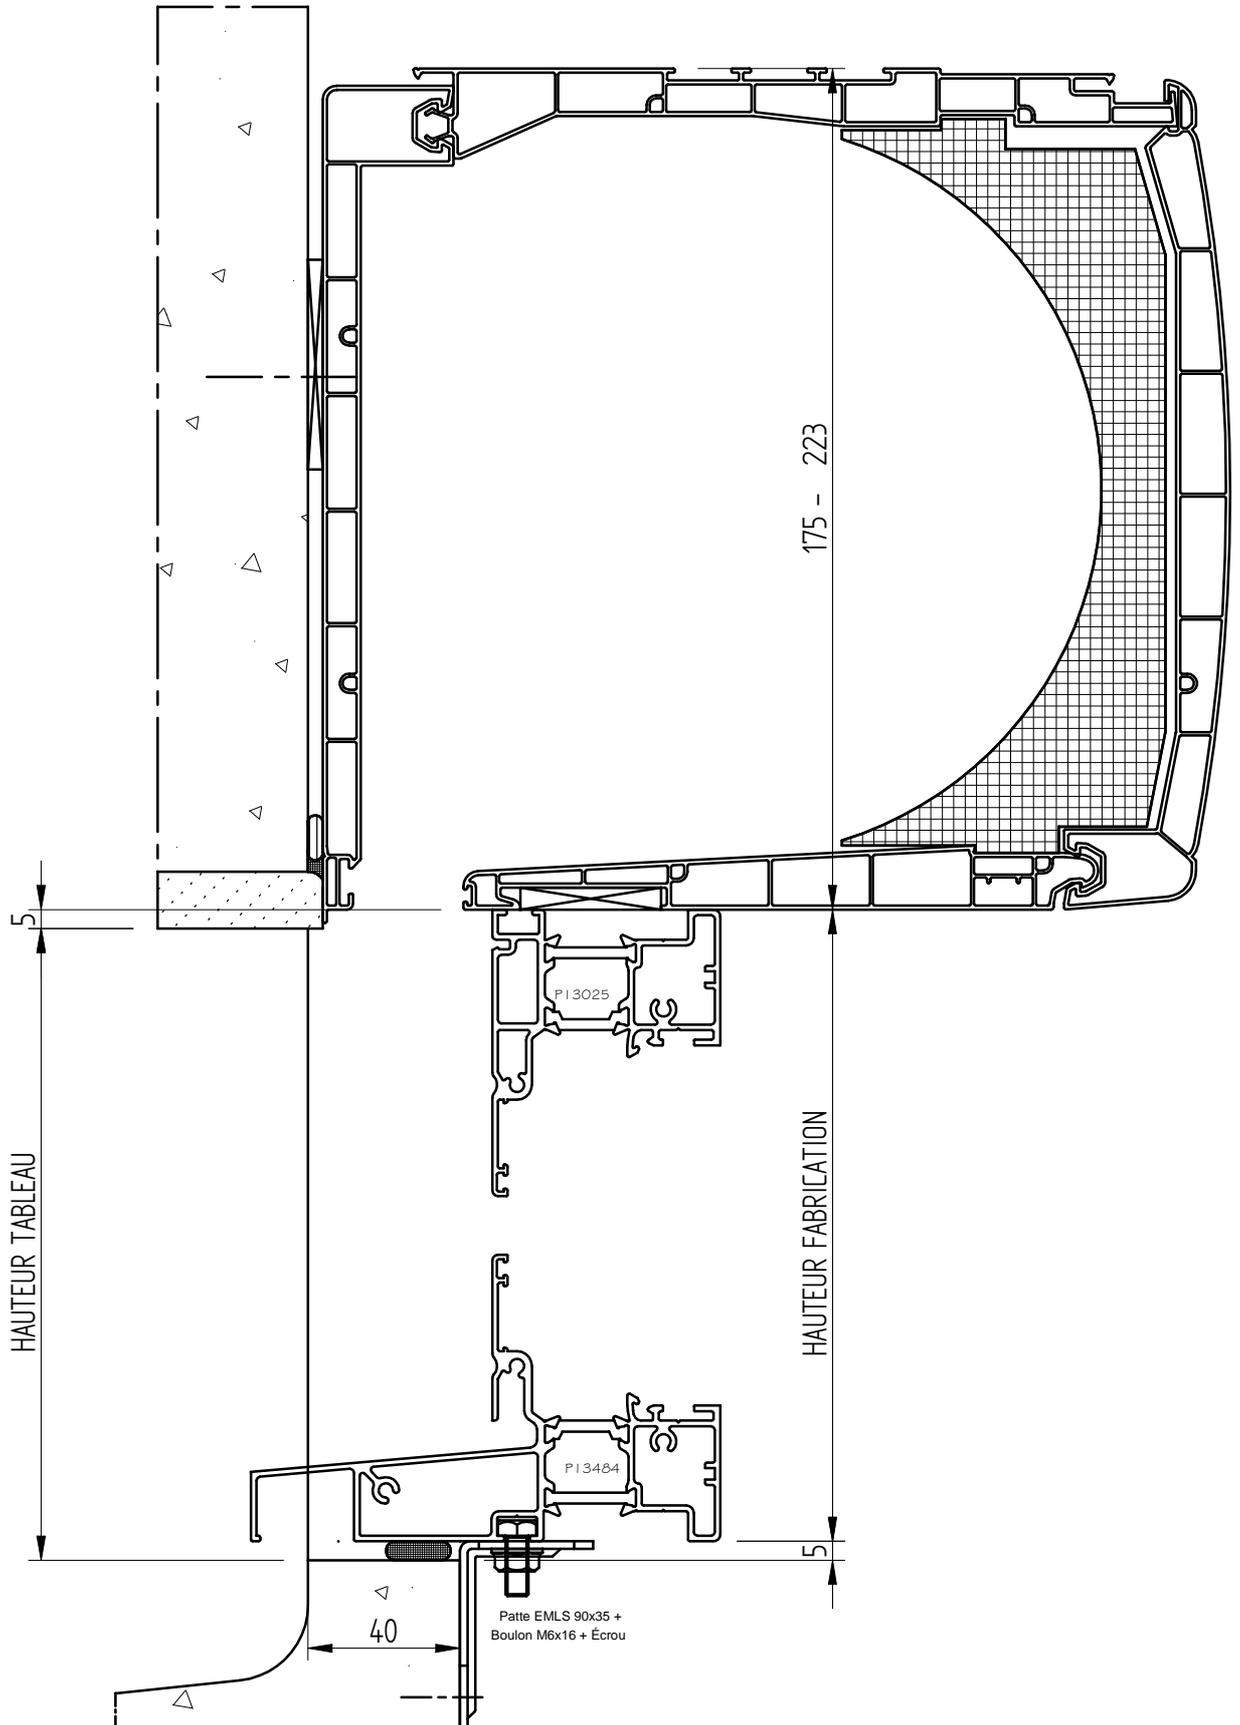


FENETRES ET
PORTES FENETRES
OUVRANT CACHÉ

ISOLATION 100

DT 100 + APPUI 120
AVEC COFFRE DEMI LINTEAU

CLIENT :
REF :
DEVIS/CDE :
ECHELLE : 1/1
DATE :

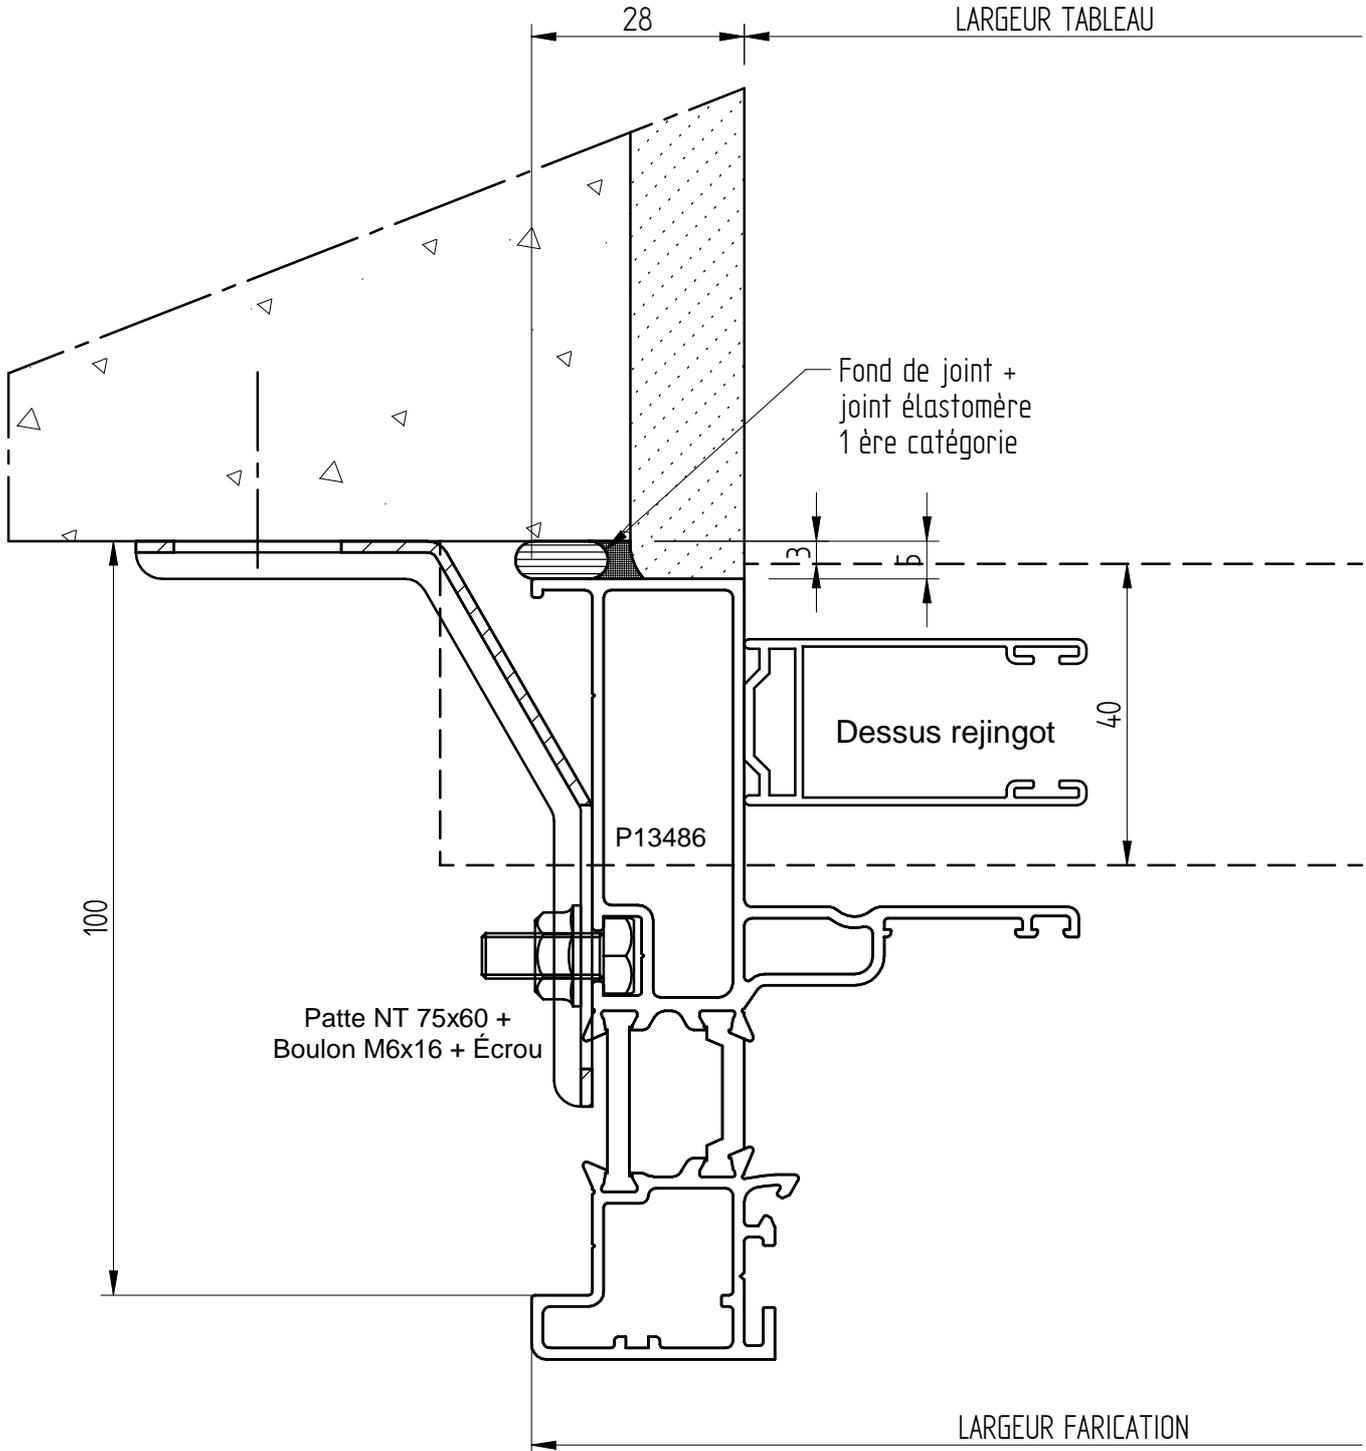


FENETRES ET
PORTES FENETRES
OUVRANT CACHE

ISOLATION I 20

DT I 20 + APPUI I 20

CLIENT :
REF :
DEVIS/CDE :
ECHELLE : 1/1
DATE :

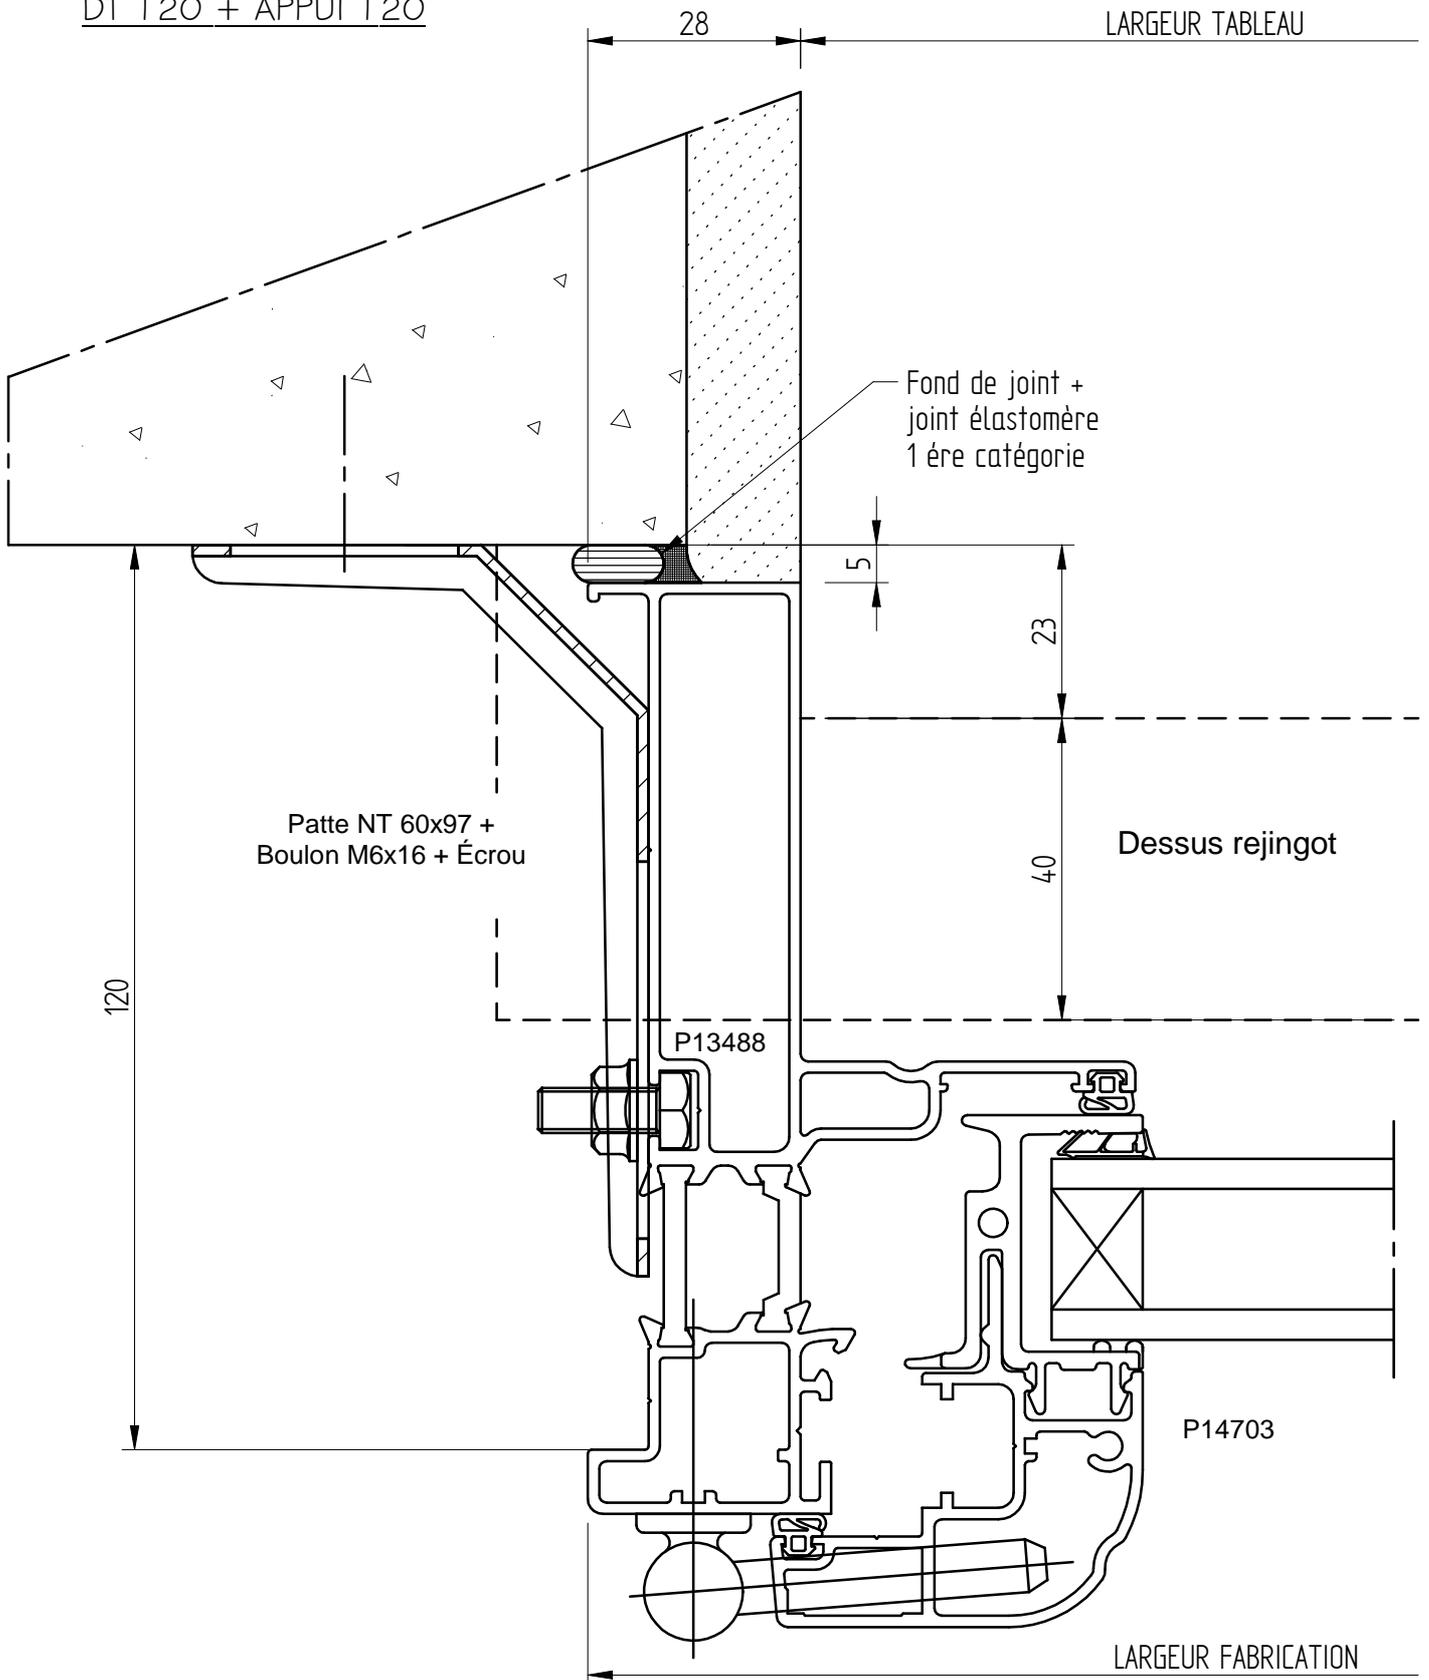


FENETRES ET
PORTES FENETRES
OUVRANT CACHÉ


ISOLATION I 20

DT I 20 + APPUI I 20

CLIENT :
REF :
DEVIS/CDE :
ECHELLE : 1/1
DATE :

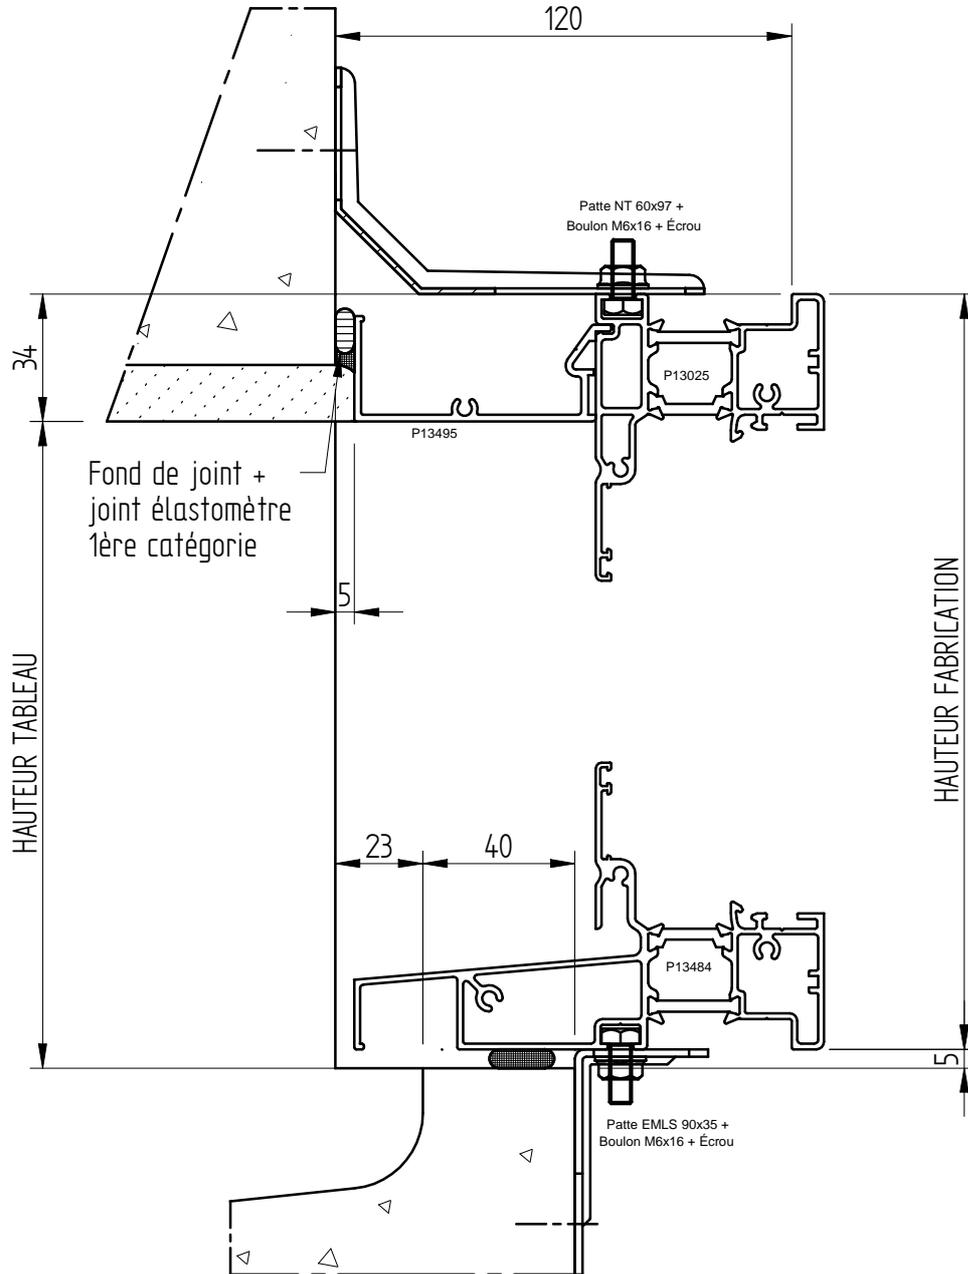

SEUIL ALU STD


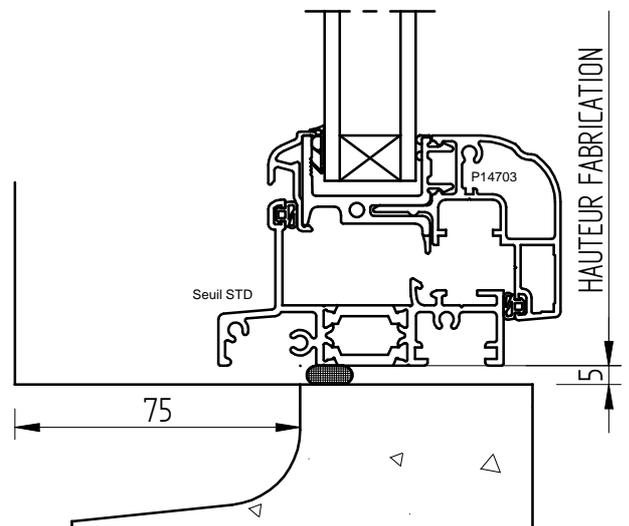


FENETRES ET
PORTES FENETRES
OUVRANT CACHE

ISOLATION I 20

DT I 20 + APPUI I 60

CLIENT :
REF :
DEVIS/CDE :
ECHELLE : 1/2
DATE :

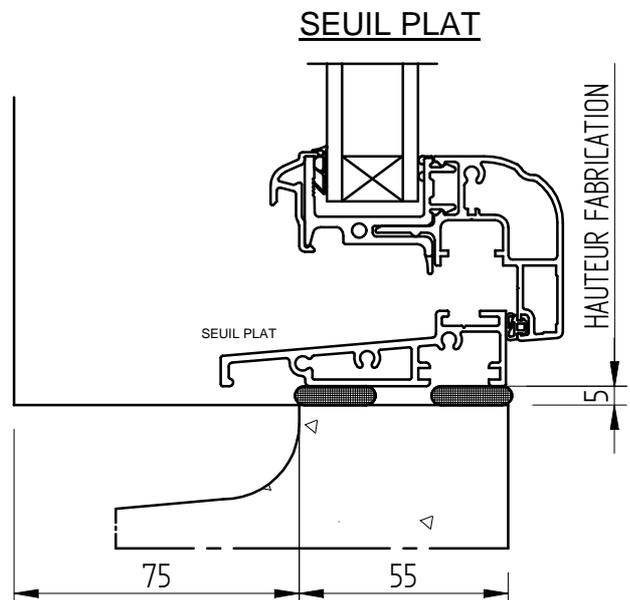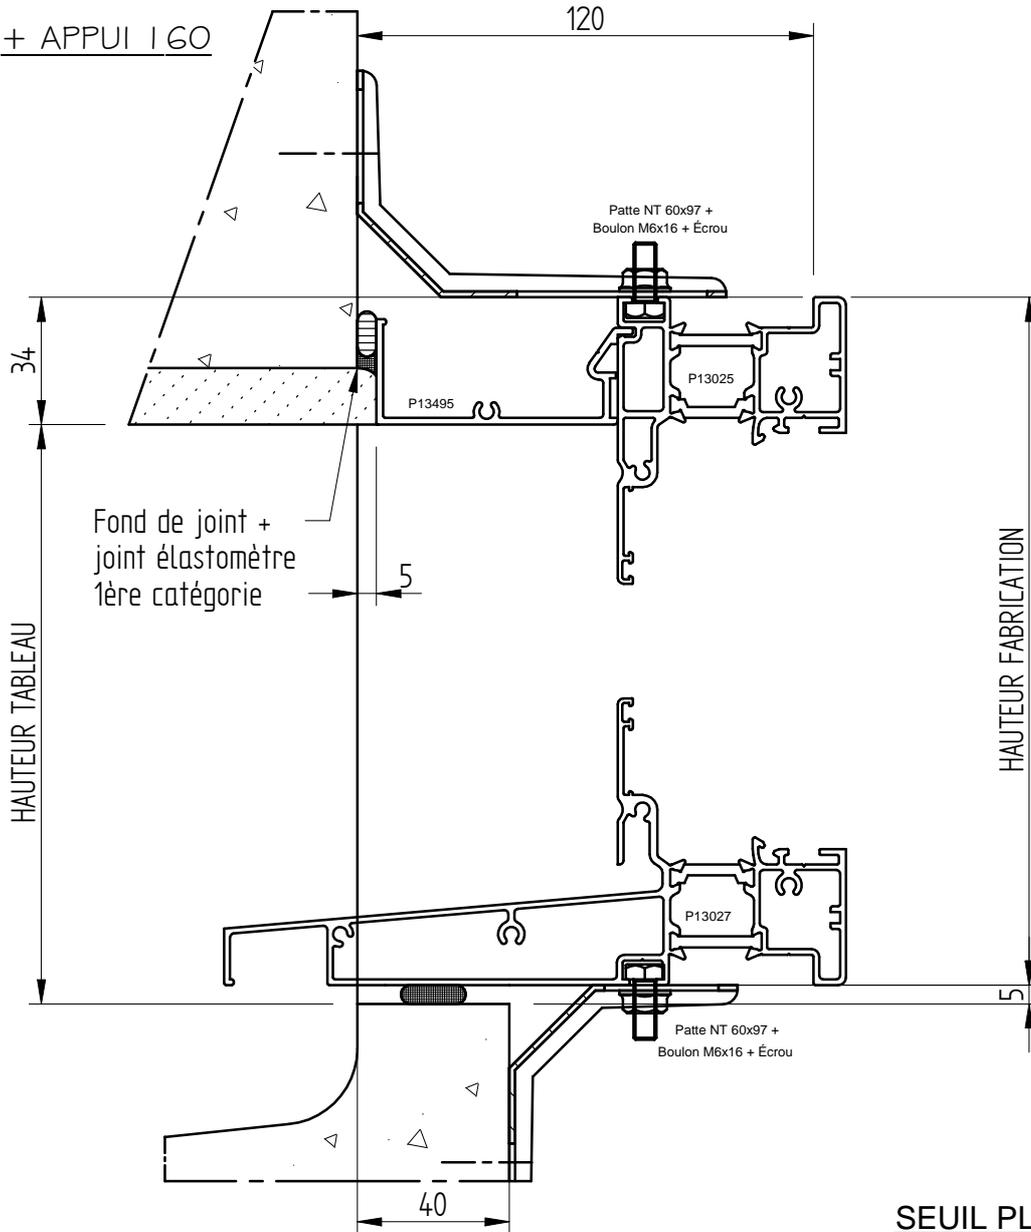


FENETRES ET
PORTES FENETRES
OUVRANT CACHE

ISOLATION 120

DT 120 + APPUI 120

CLIENT :
REF :
DEVIS/CDE :
ECHELLE : 1/2
DATE :

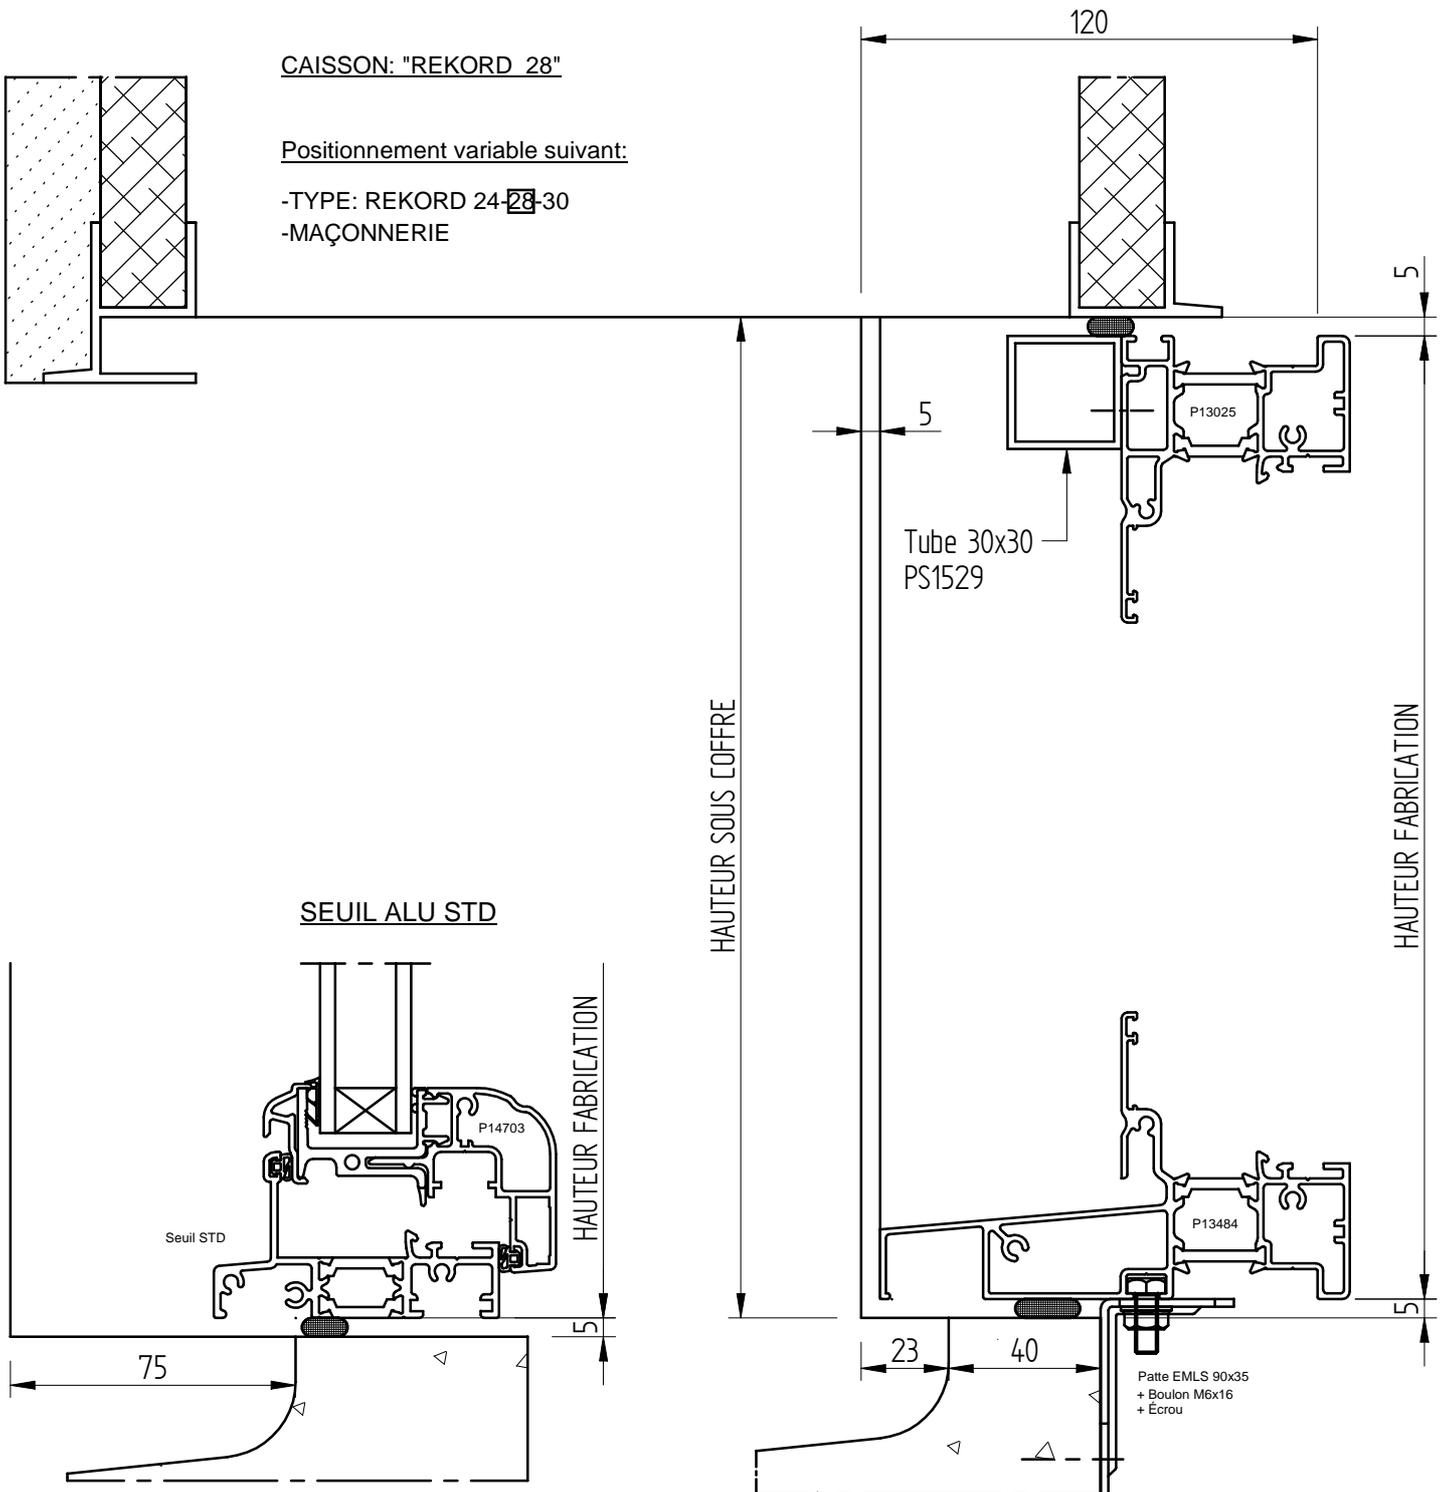


FENETRES ET
PORTES FENETRES
OUVRANT CACHÉ

ISOLATION I 20

DT I 20 + APPUI I 20
SOUS COFFRE TRADITIONNEL

CLIENT :
REF :
DEVIS/CDE :
ECHELLE : 1/1.5
DATE :

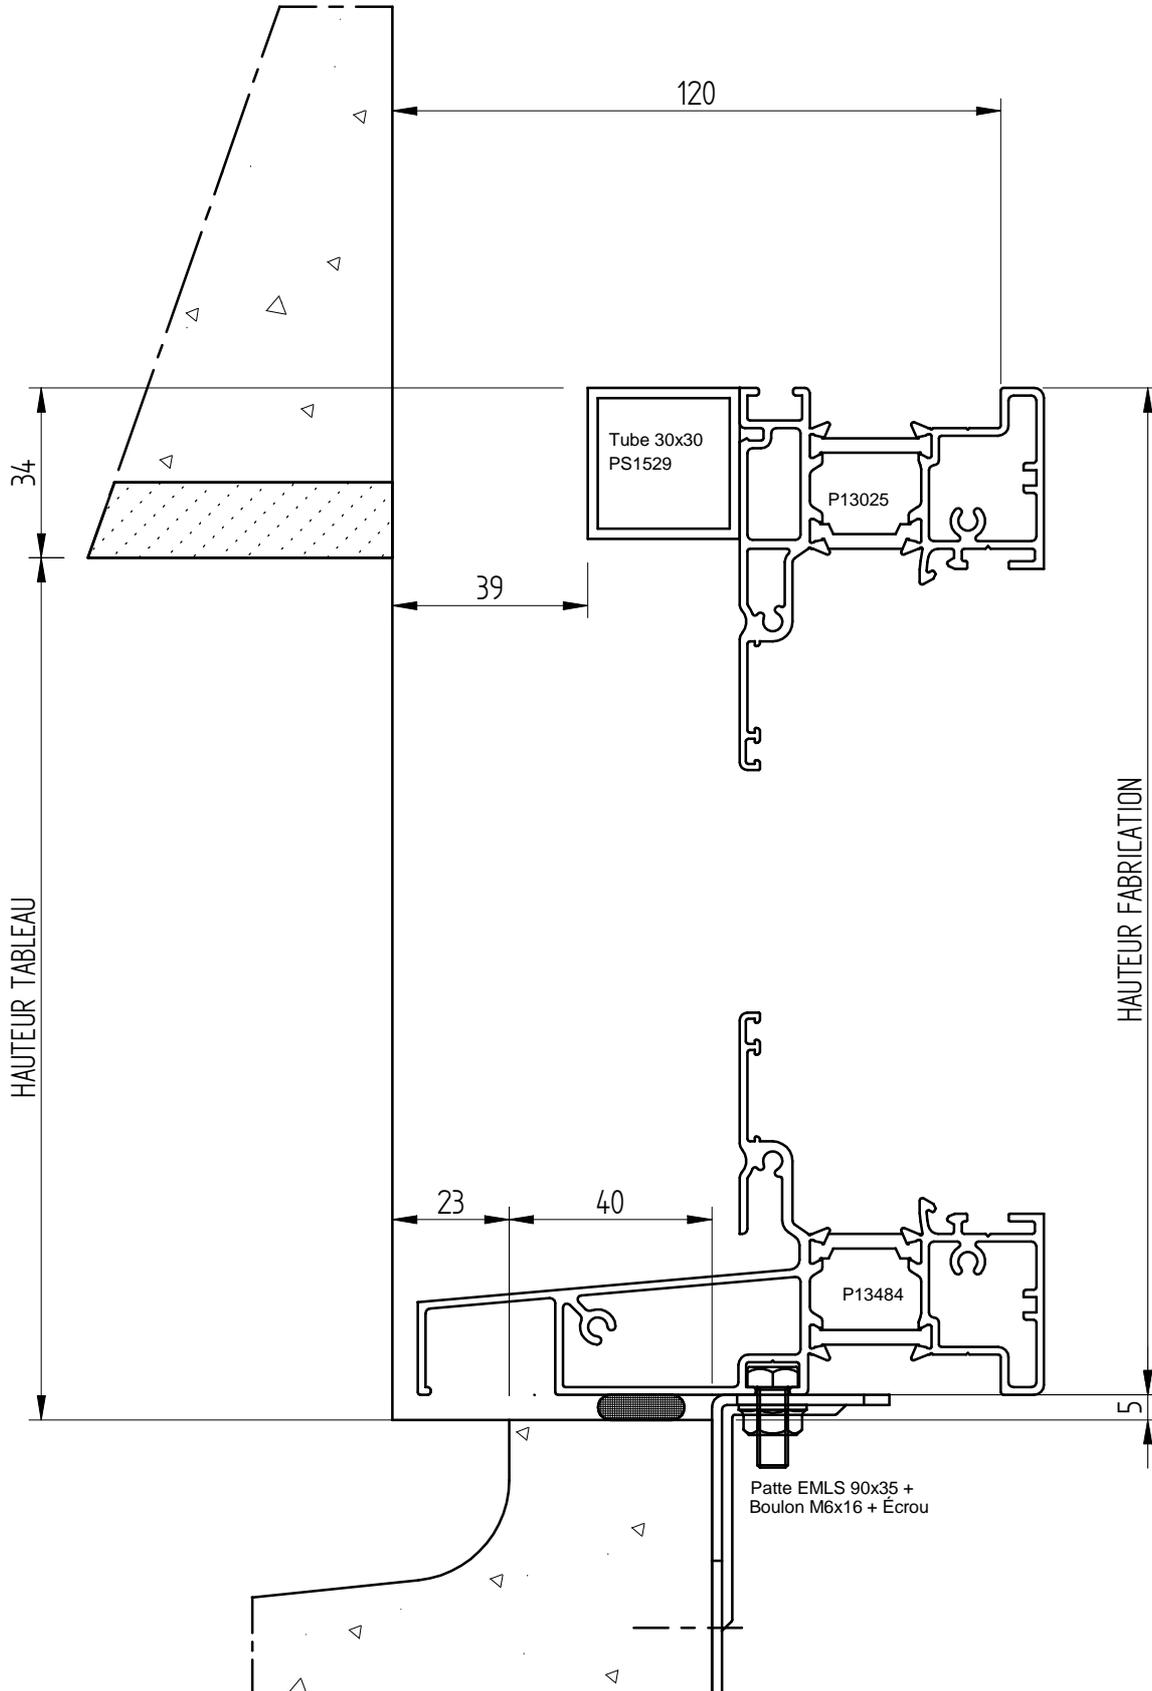


FENETRES ET
PORTES FENETRES
OUVRANT CACHÉ

ISOLATION I 20

DT I 20 + APPUI I 20

CLIENT :
REF :
DEVIS/CDE :
ECHELLE : 1/1
DATE :

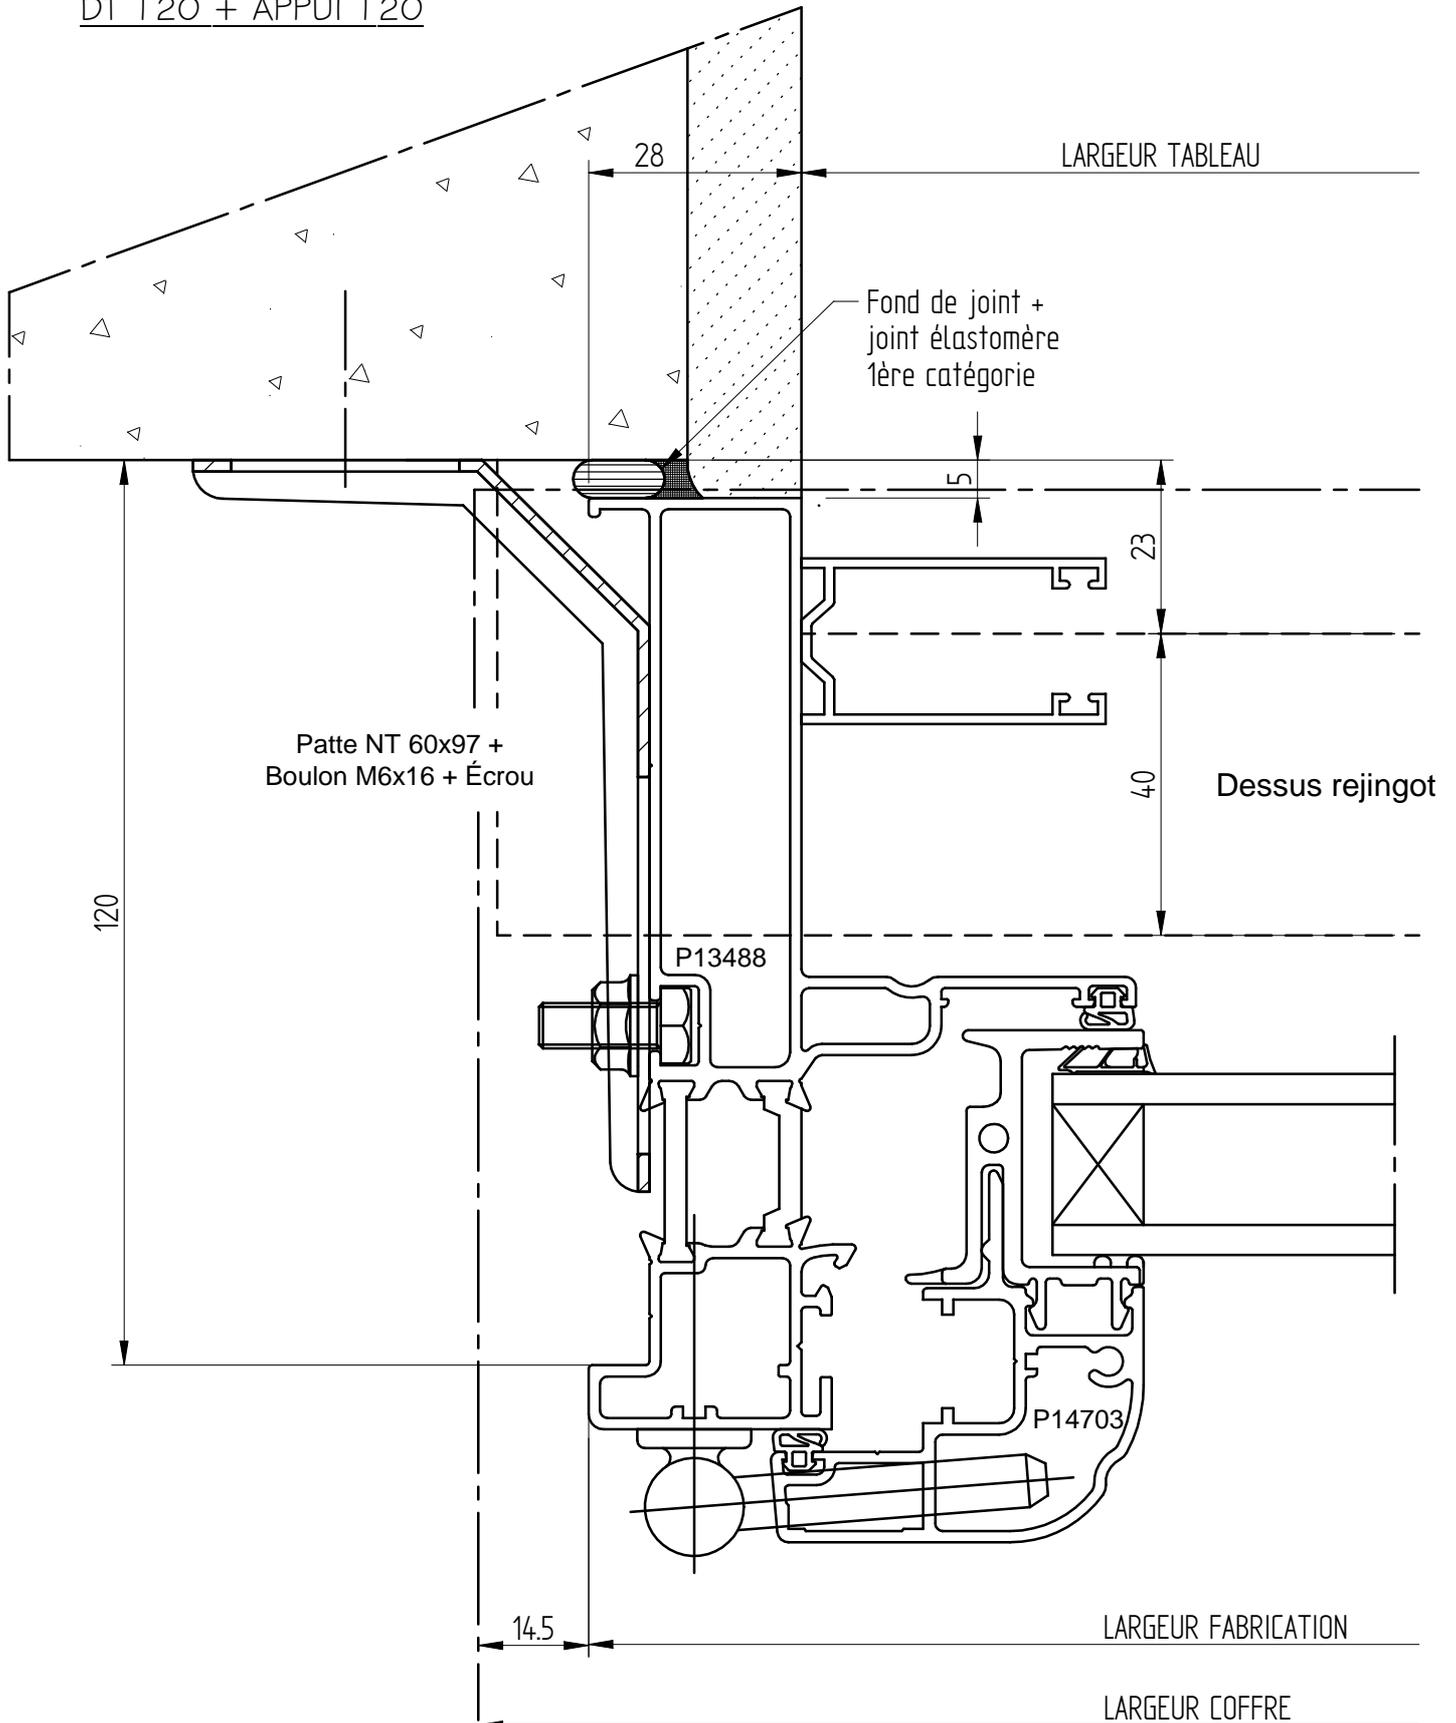


FENETRES ET
PORTES FENETRES
OUVRANT CACHÉ

ISOLATION I 20

DT I 20 + APPUI I 20

CLIENT :
REF :
DEVIS/CDE :
ECHELLE : 1/2
DATE :

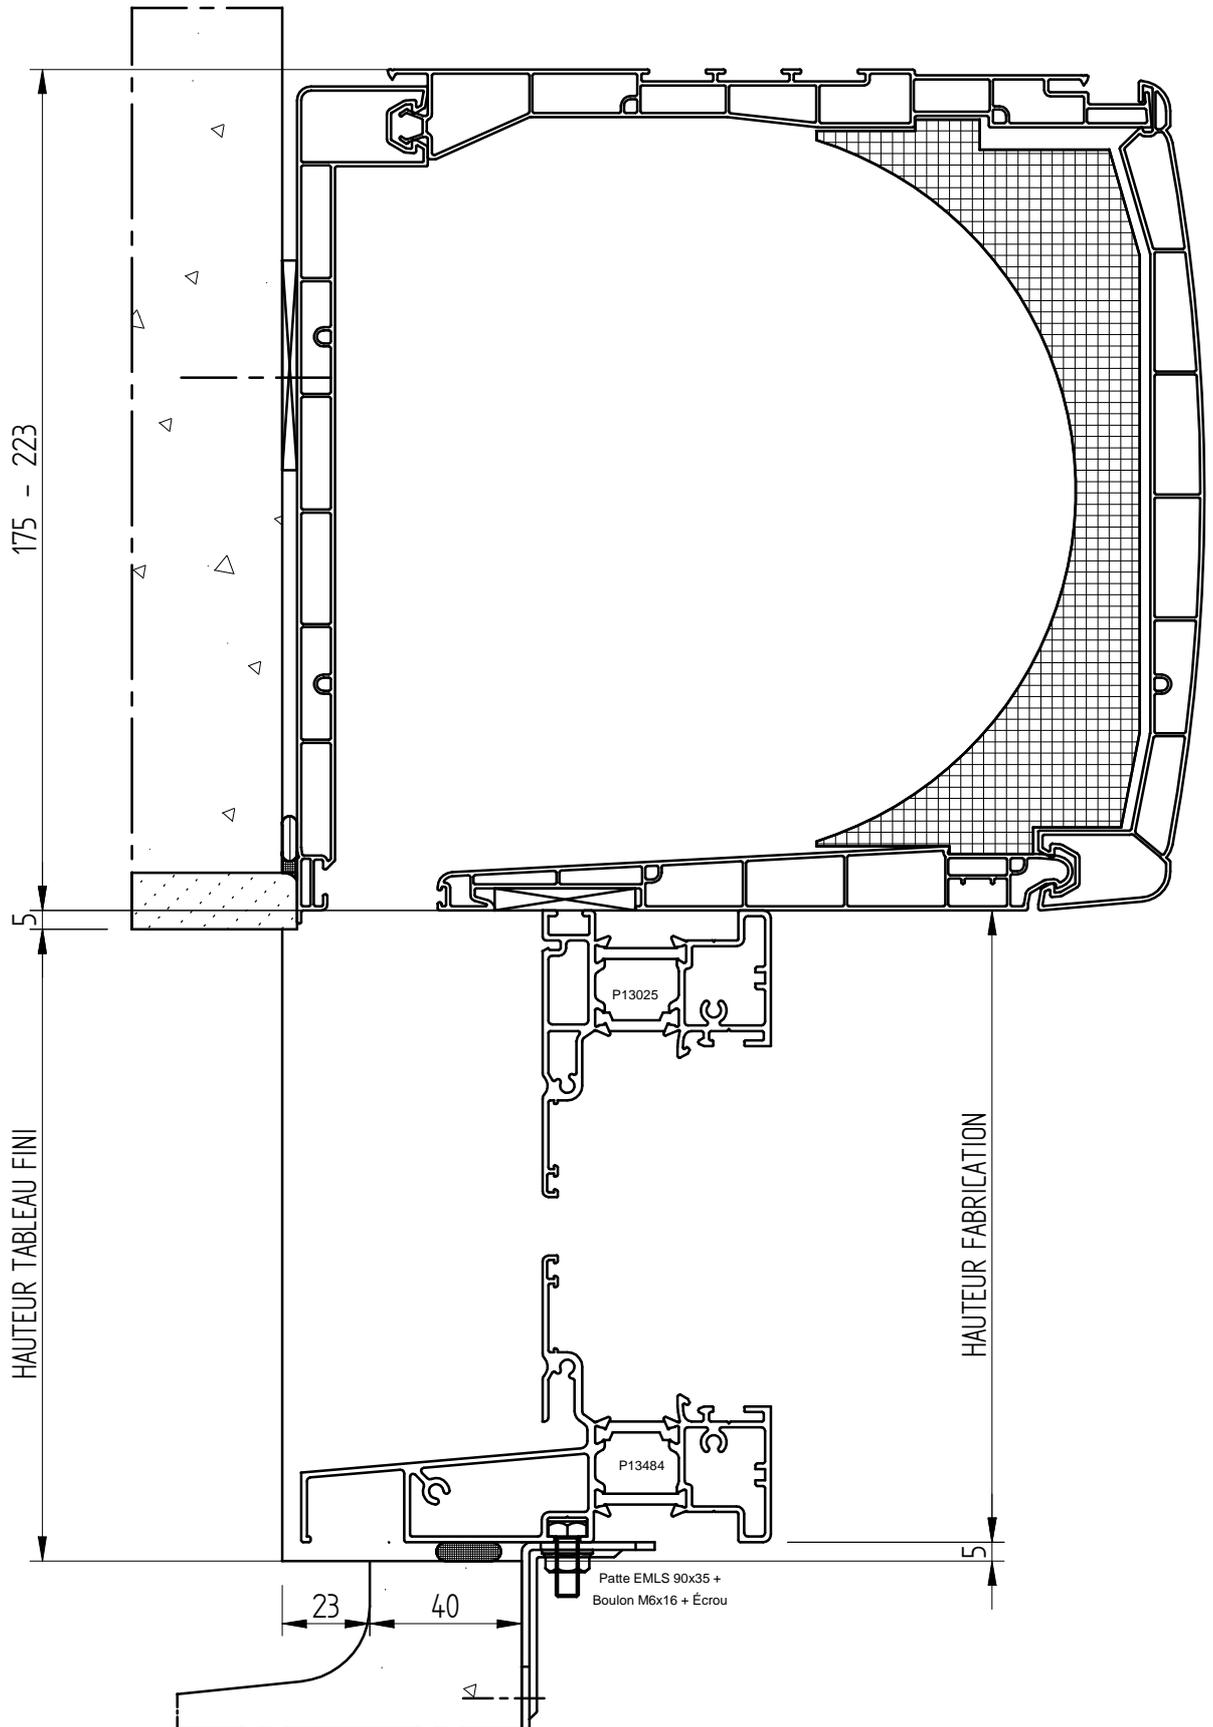


FENETRES ET
PORTES FENETRES
OUVRANT CACHÉ

ISOLATION I 20

DT I 20 + APPUI I 20
AVEC COFFRE DEMI LINTEAU

CLIENT :
REF :
DEVIS/CDE :
ECHELLE : 1/1
DATE :

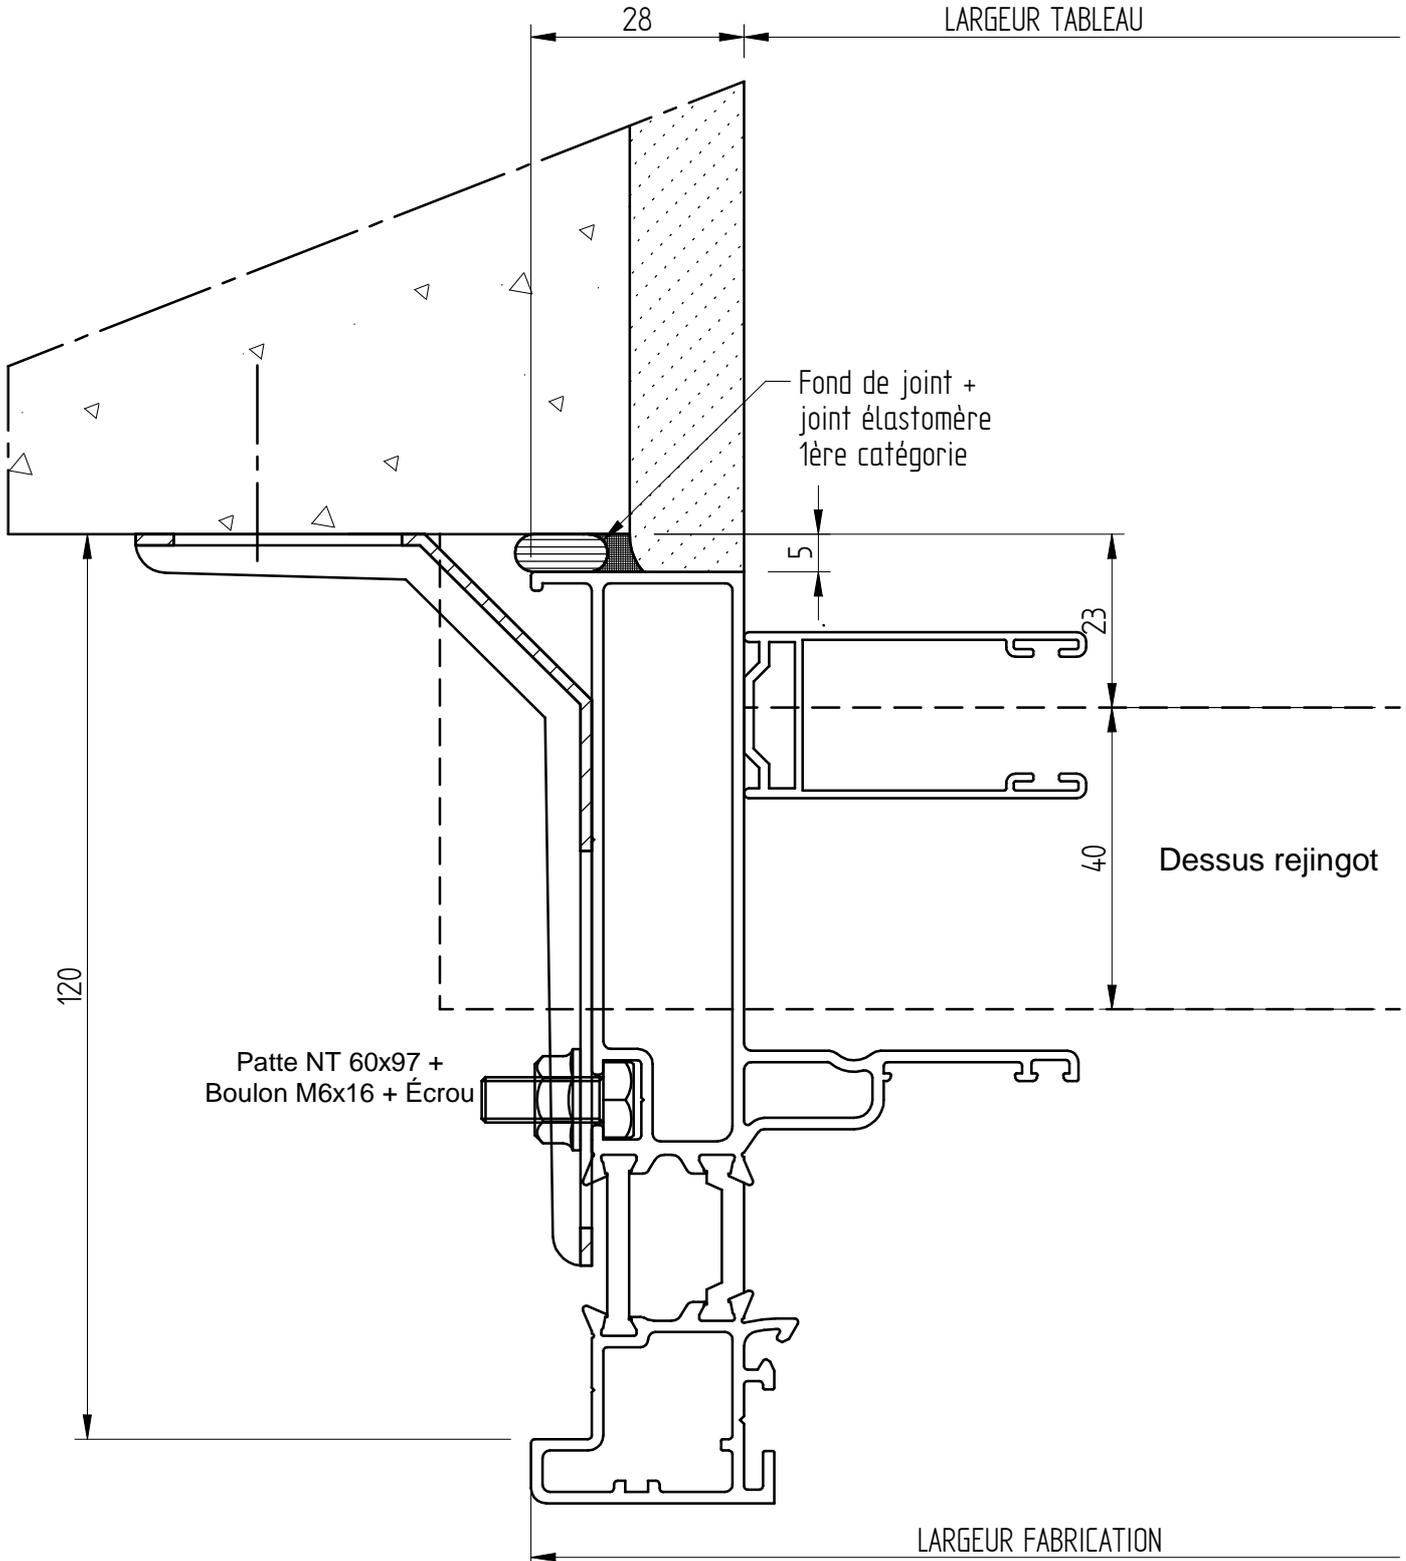


FENETRES ET
PORTES FENETRES
OUVRANT CACHE

ISOLATION 120

DT 120 + APPUI 120
AVEC COFFRE DEMI LINTEAU

CLIENT :
REF :
DEVIS/CDE :
ECHELLE : 1/2.5
DATE :

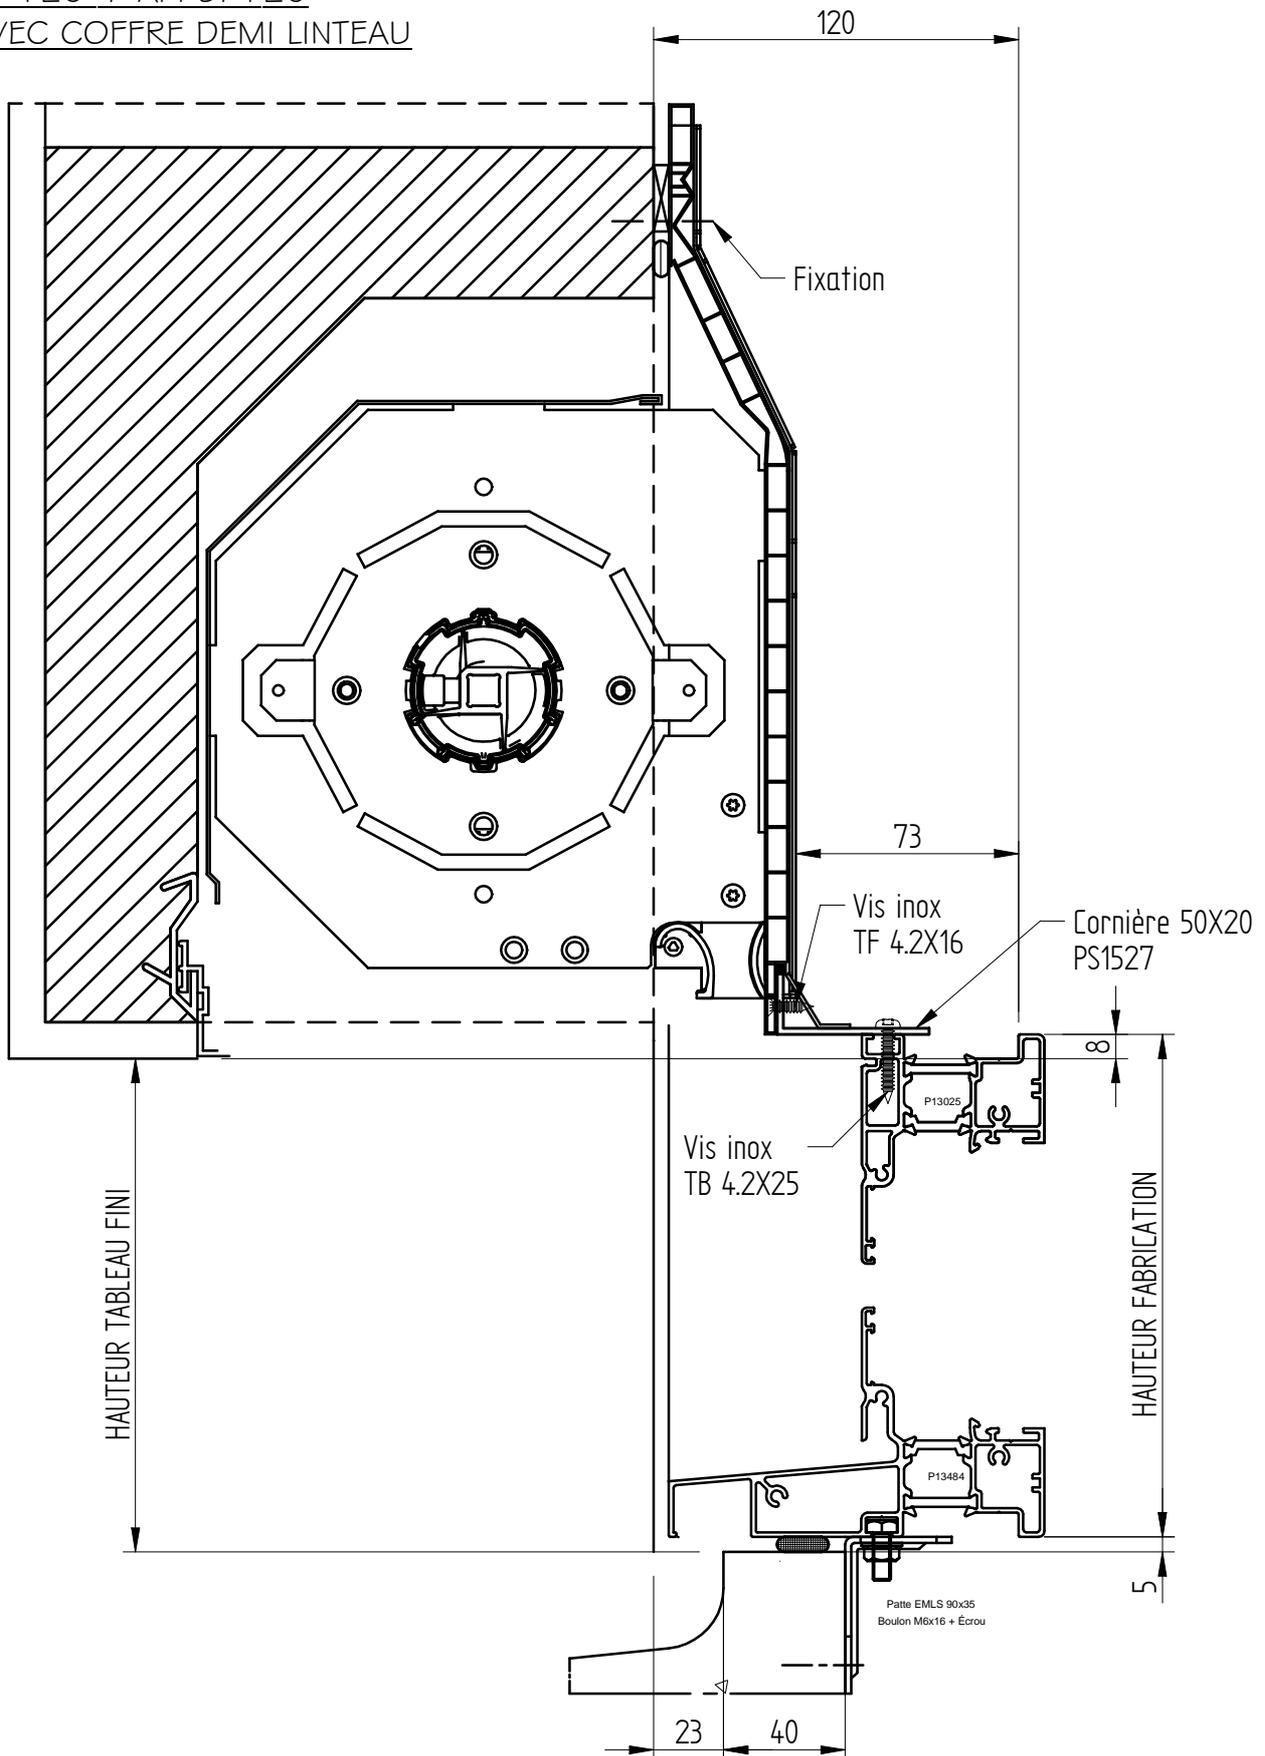


FENETRES ET
PORTES FENETRES
OUVRANT CACHE

ISOLATION I 40

DT I 40 + APPUI I 60

CLIENT :
REF :
DEVIS/CDE :
ECHELLE : 1/1
DATE :

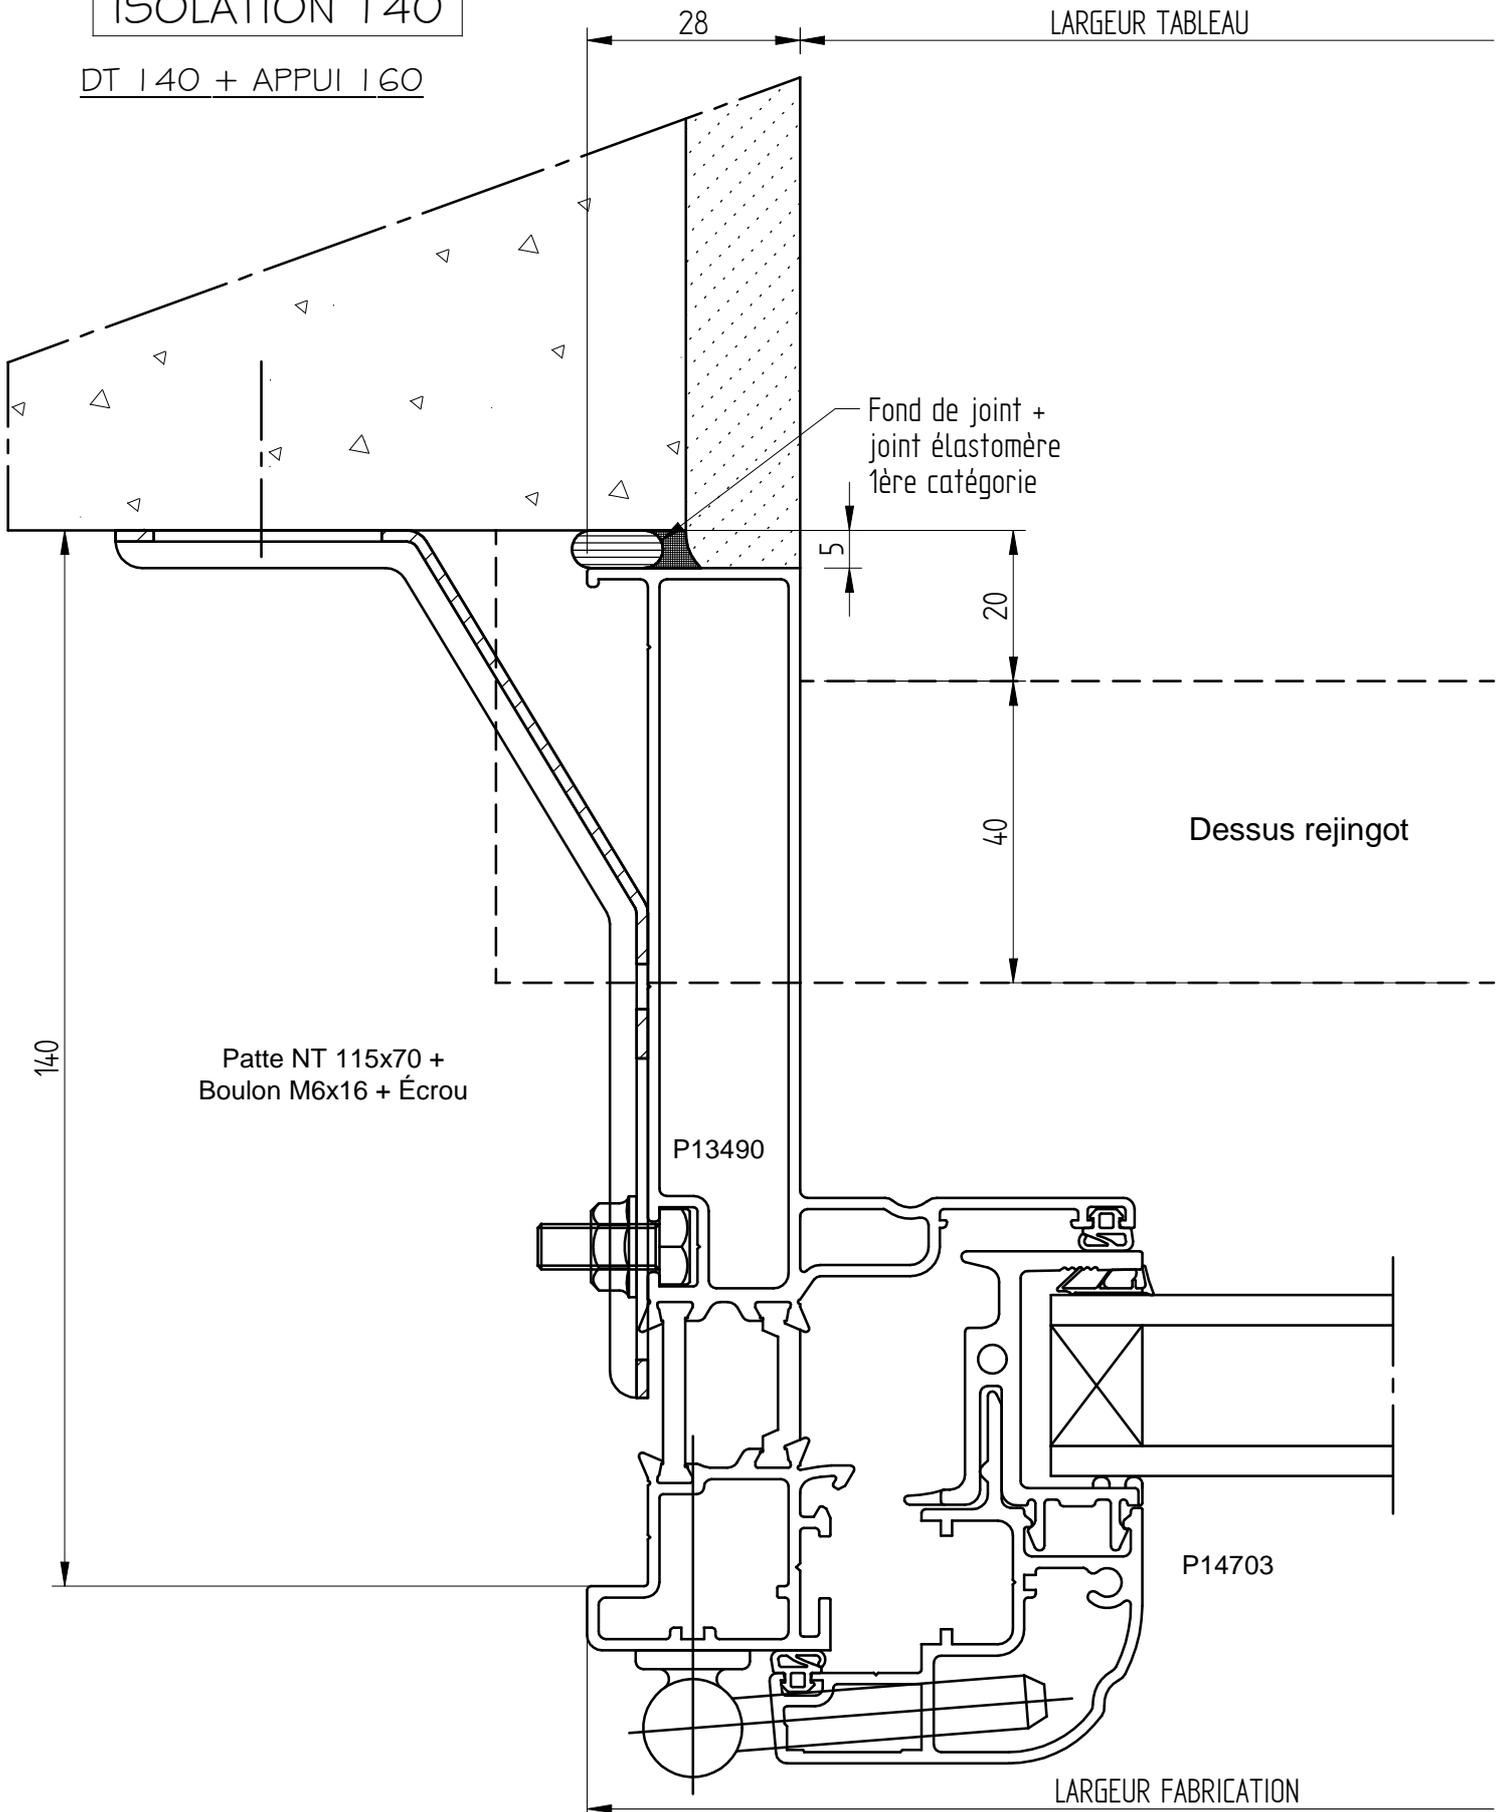


FENETRES ET
PORTES FENETRES
OUVRANT CACHÉ


ISOLATION I 40

DT I 40 + APPUI I 60


CLIENT :
REF :
DEVIS/CDE :
ECHELLE : 1/2
DATE :

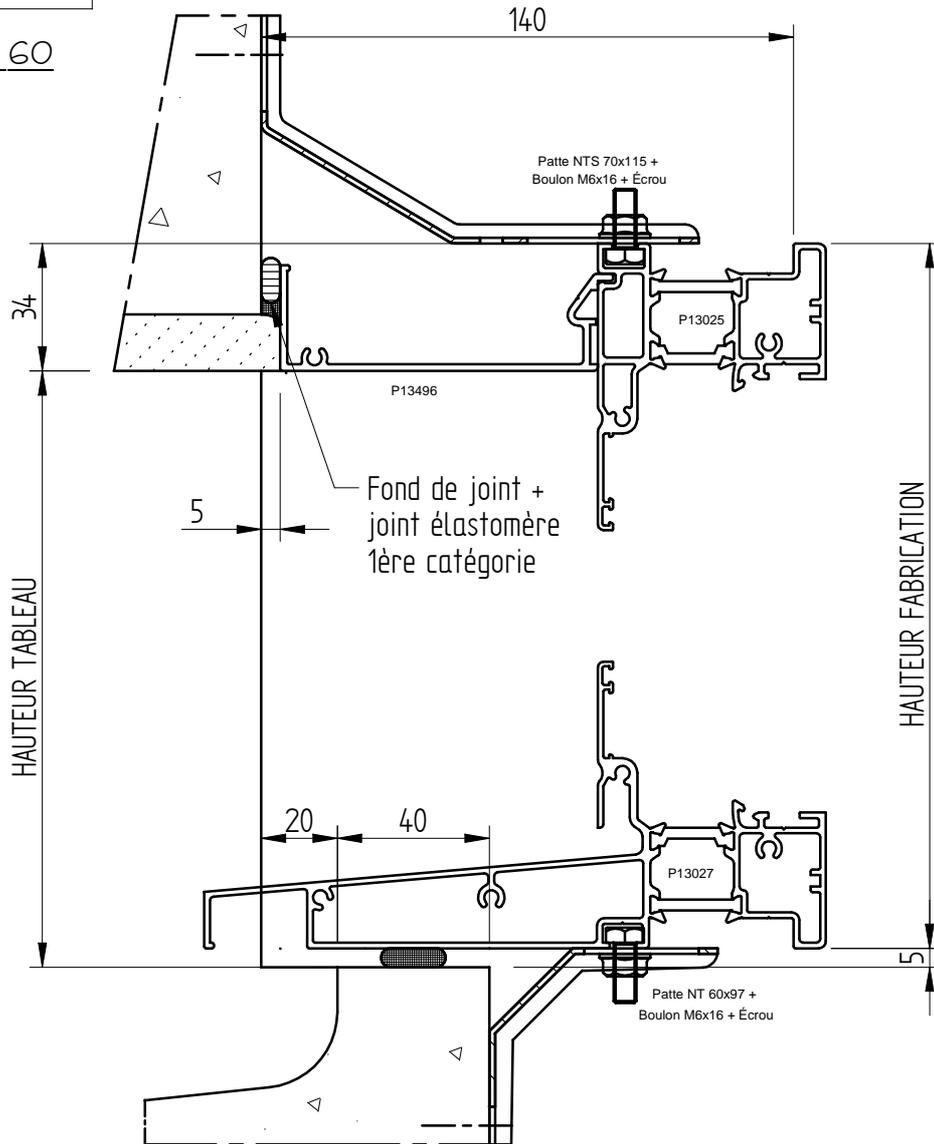

SEUIL PLAT

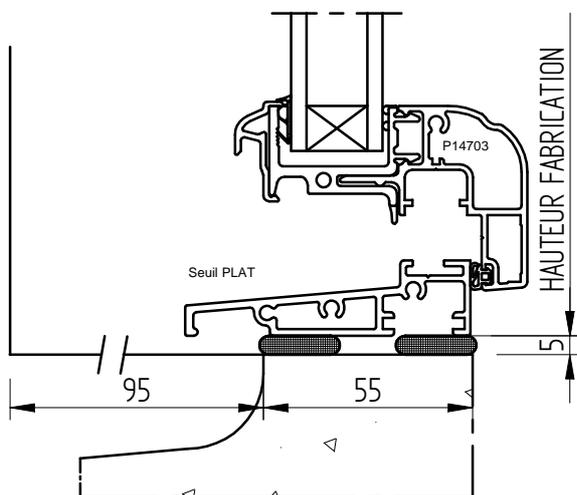

SEUIL ALU STD

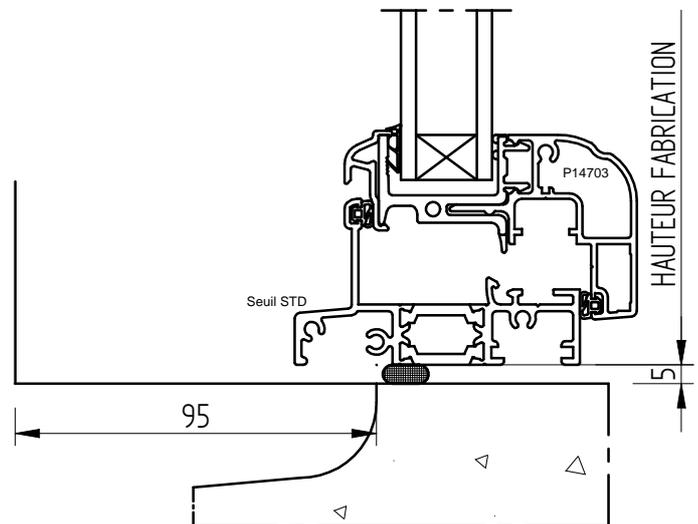


FENETRES ET
PORTES FENETRES
OUVRANT CACHÉ

ISOLATION I 40

DT I 40 + APPUI I 60

CLIENT :
REF :
DEVIS/CDE :
ECHELLE : 1/2
DATE :

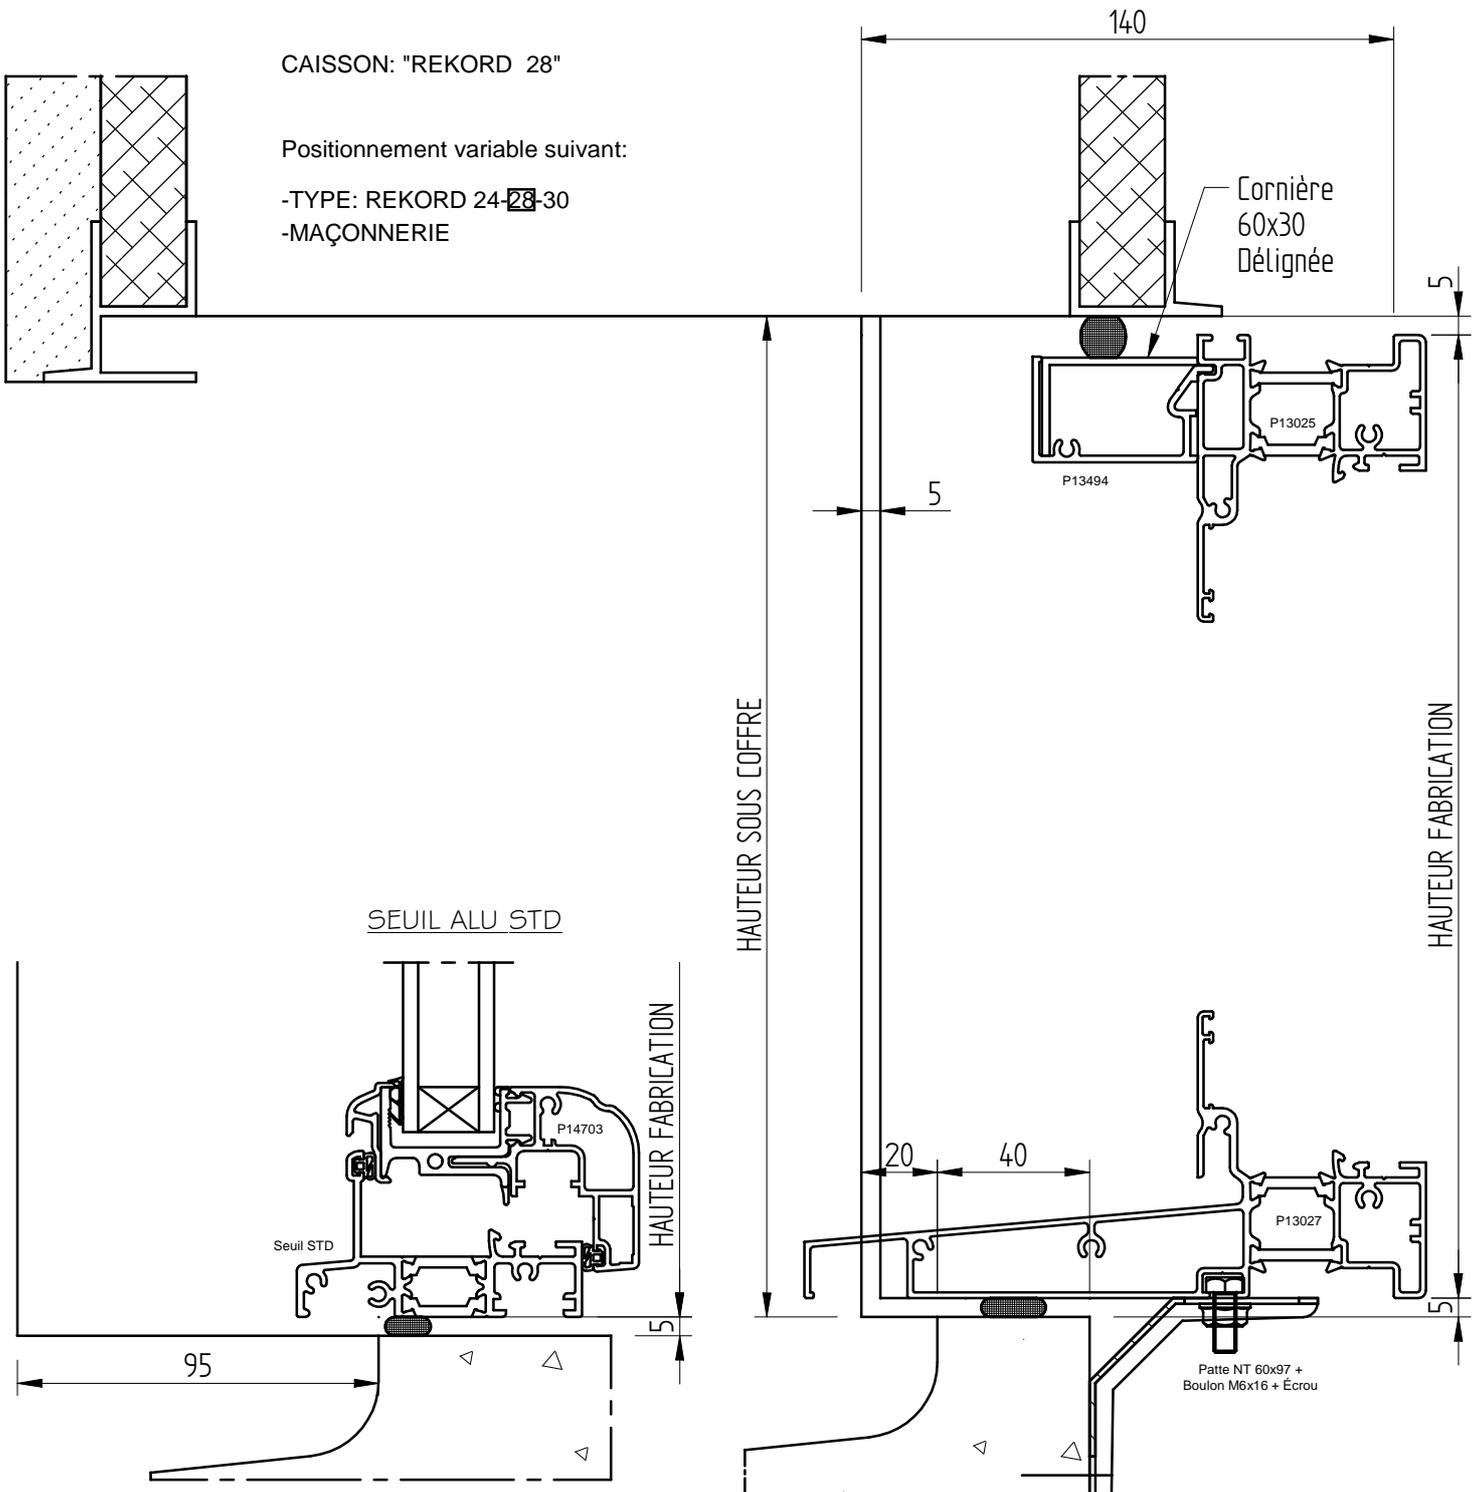


FENETRES ET
PORTES FENETRES
OUVRANT CACHÉ

ISOLATION I 40

DT 140 + APPUI I 60
SOUS COFFRE TRADITIONNEL

CLIENT :
REF :
DEVIS/CDE :
ECHELLE : 1/1.5
DATE :

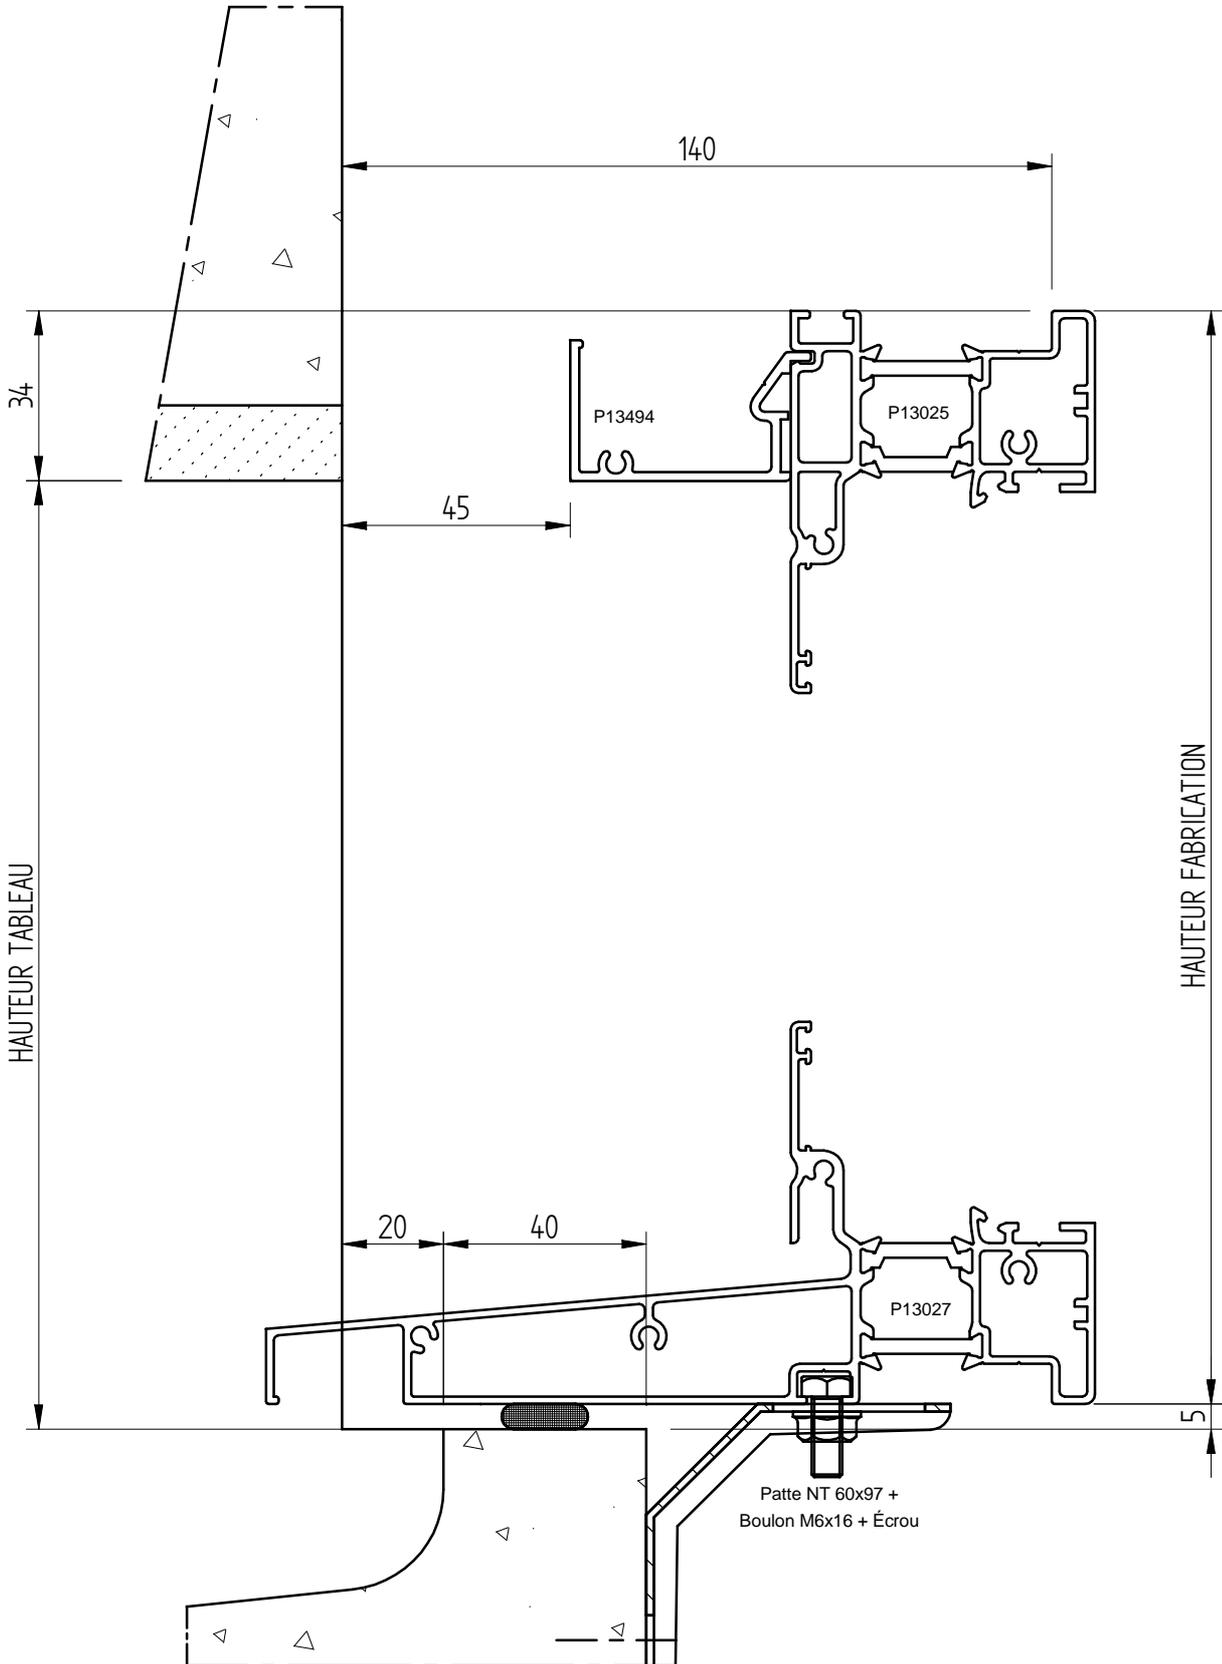


FENETRES ET
PORTES FENETRES
OUVRANT CACHE

ISOLATION I 40

DT I 40 + APPUI I 60

CLIENT :
REF :
DEVIS/CDE :
ECHELLE : 1/1
DATE :

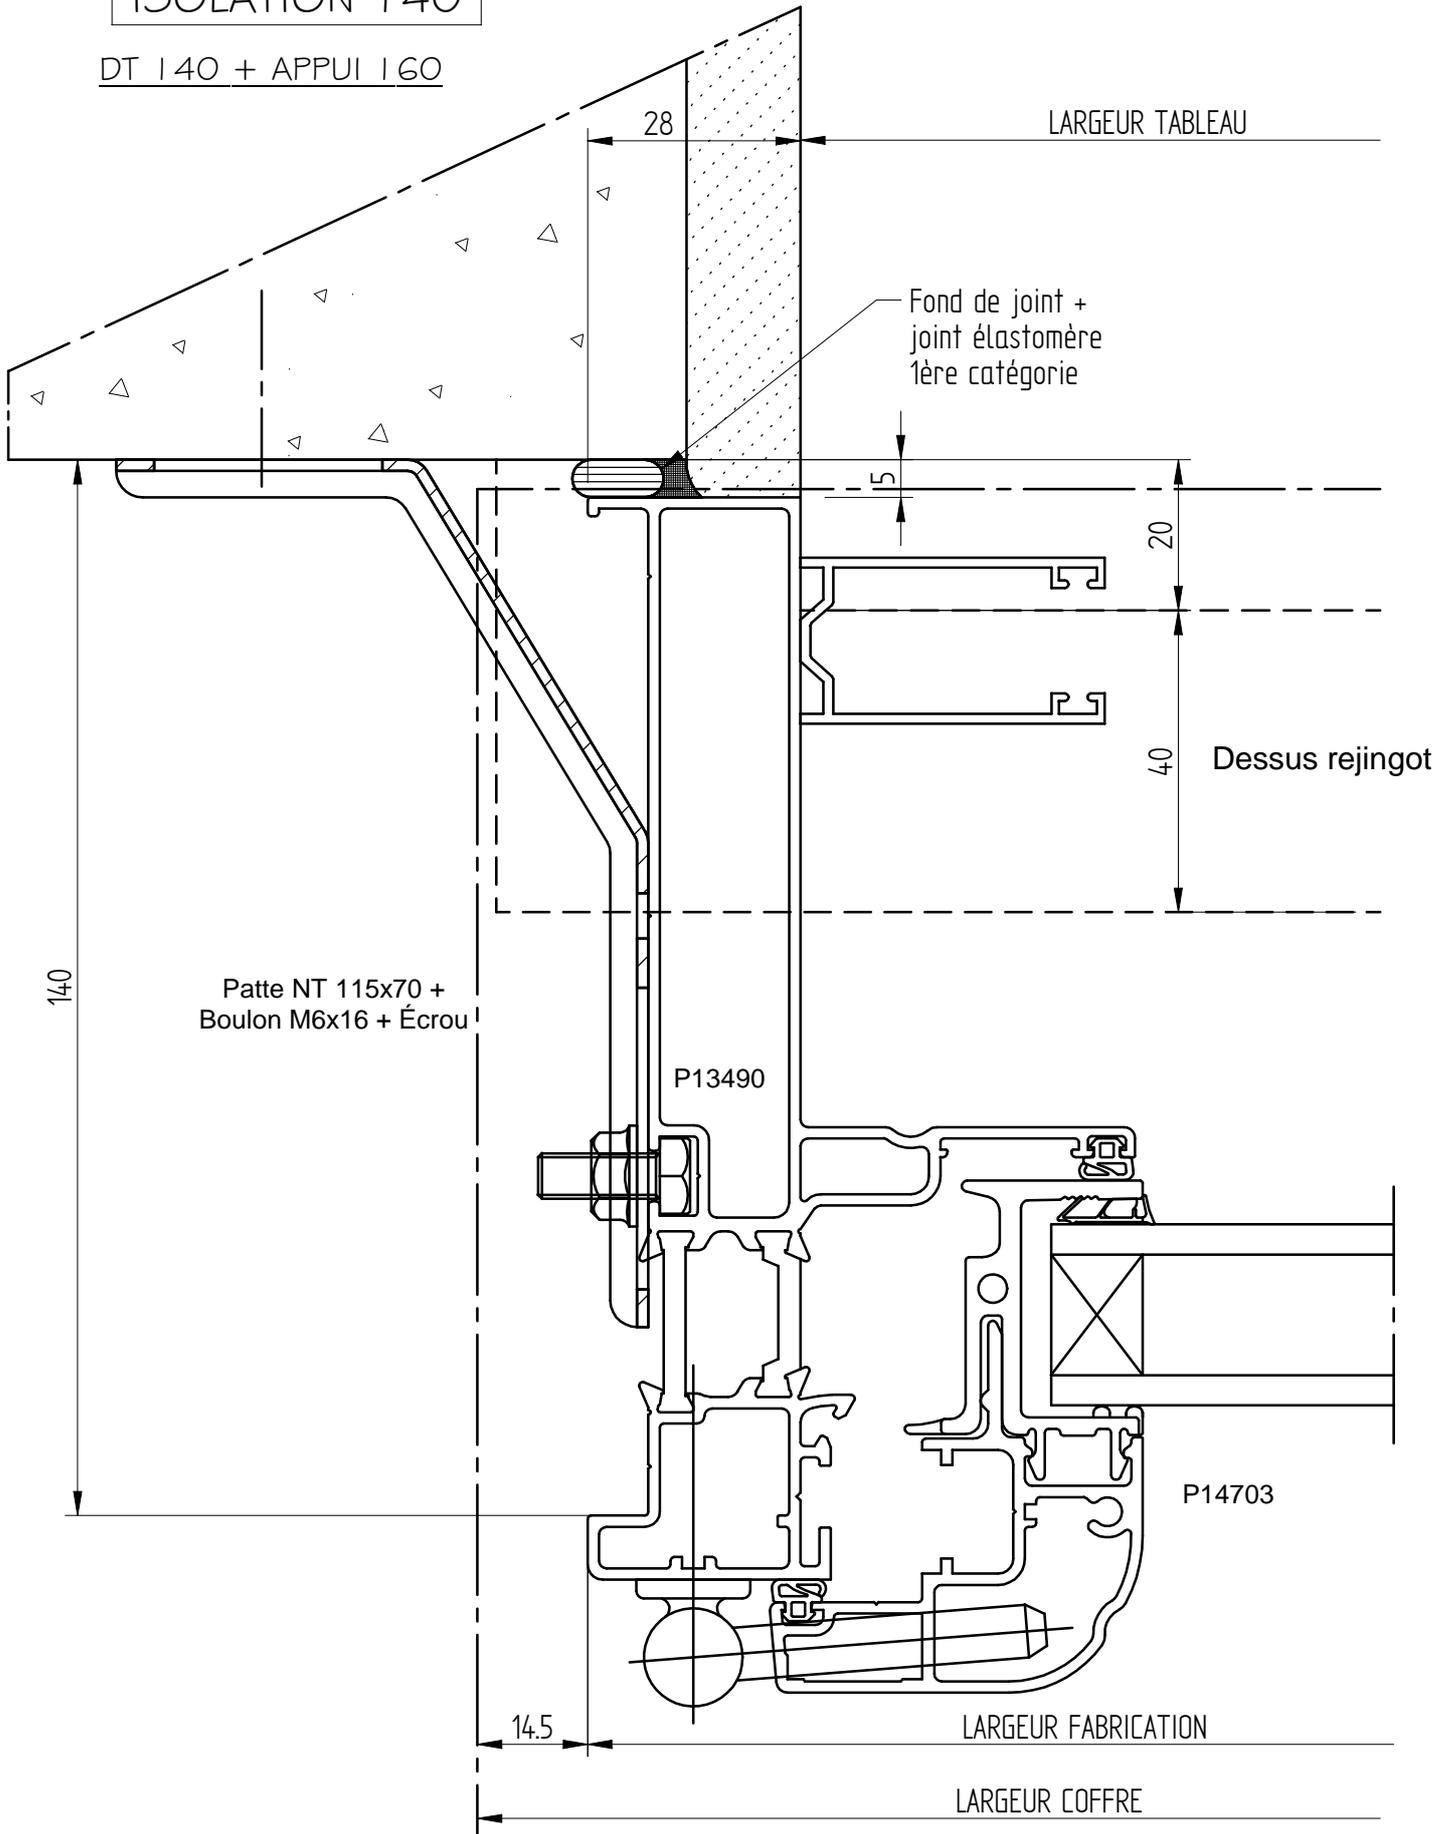


FENETRES ET
PORTES FENETRES
OUVRANT CACHÉ

ISOLATION I 40

DT I 40 + APPUI I 60

CLIENT :
REF :
DEVIS/CDE :
ECHELLE : 1/2
DATE :

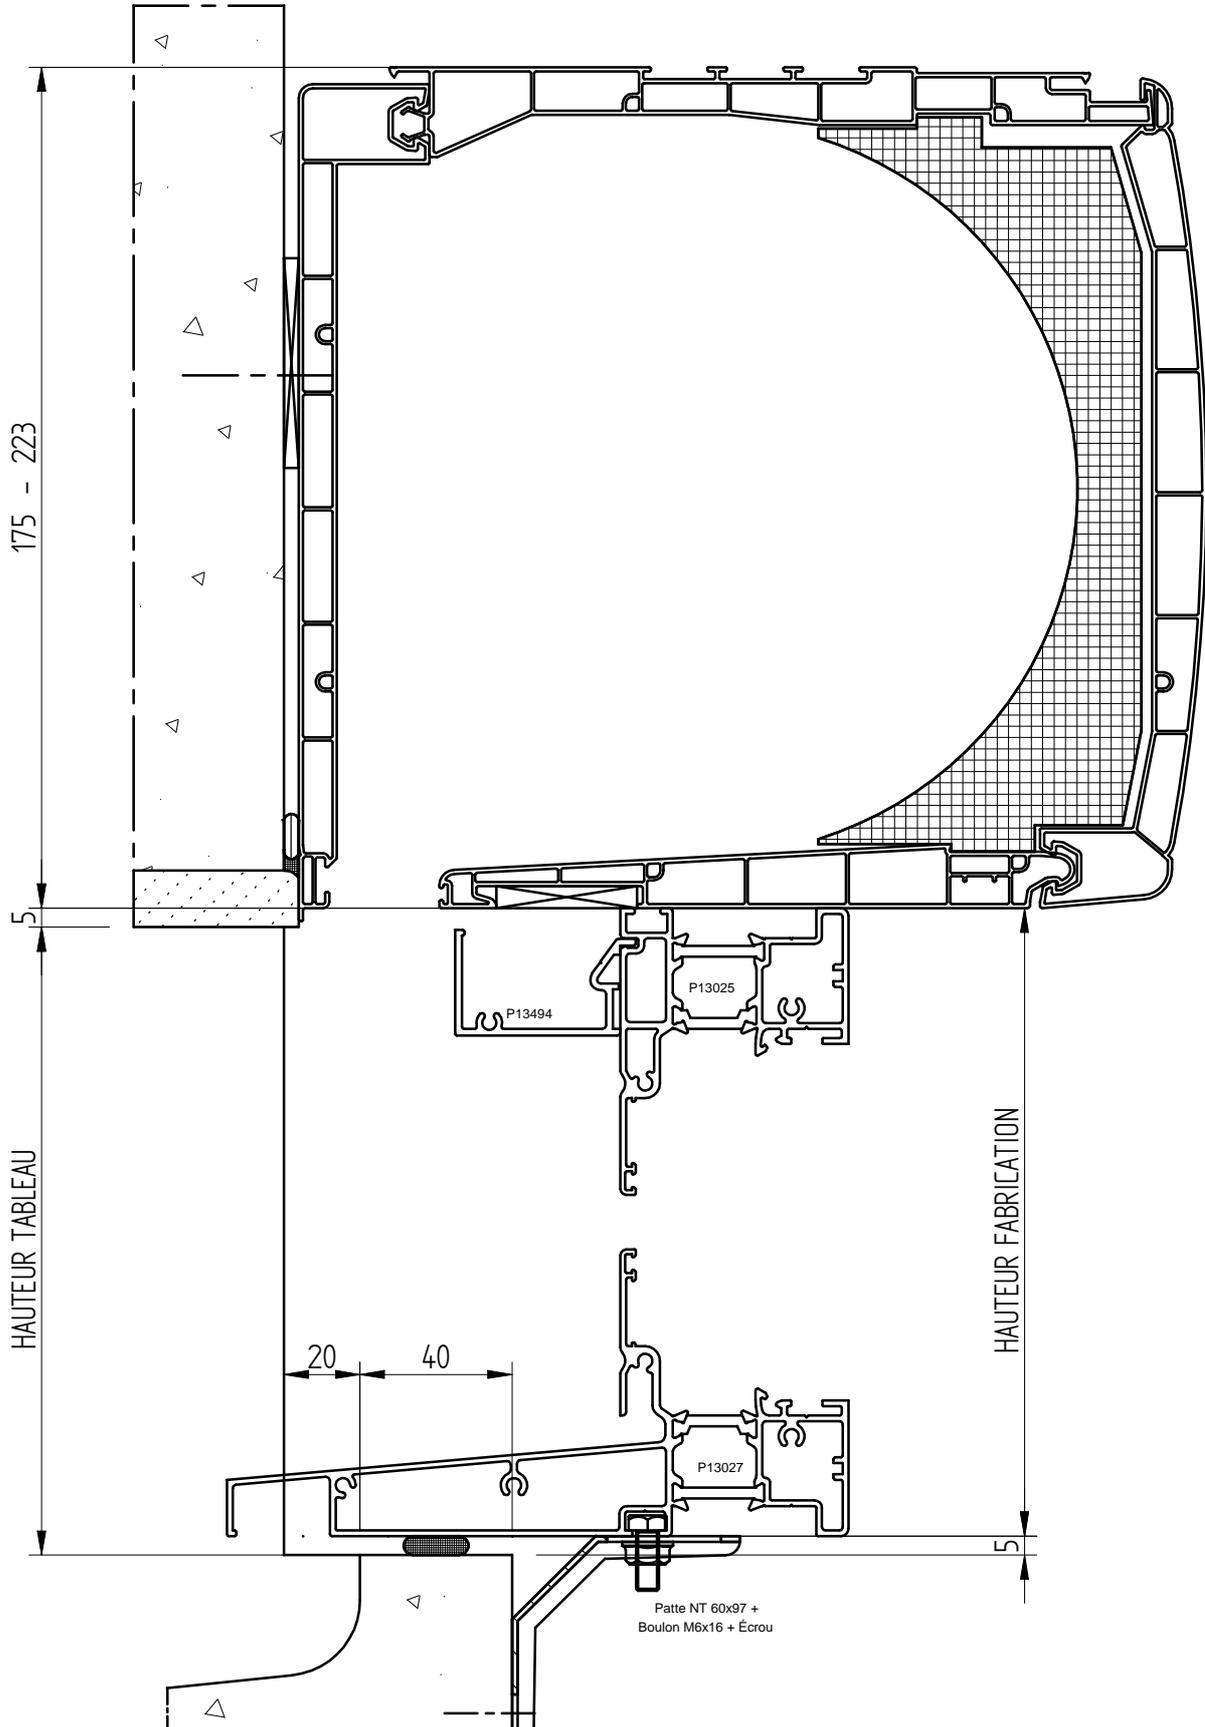


FENETRES ET
PORTES FENETRES
OUVRANT CACHÉ

ISOLATION I 40

DT 140 + APPUI I 60

AVEC COFFRE DEMI LINTEAU

CLIENT :
REF :
DEVIS/CDE :
ECHELLE : 1/1
DATE :

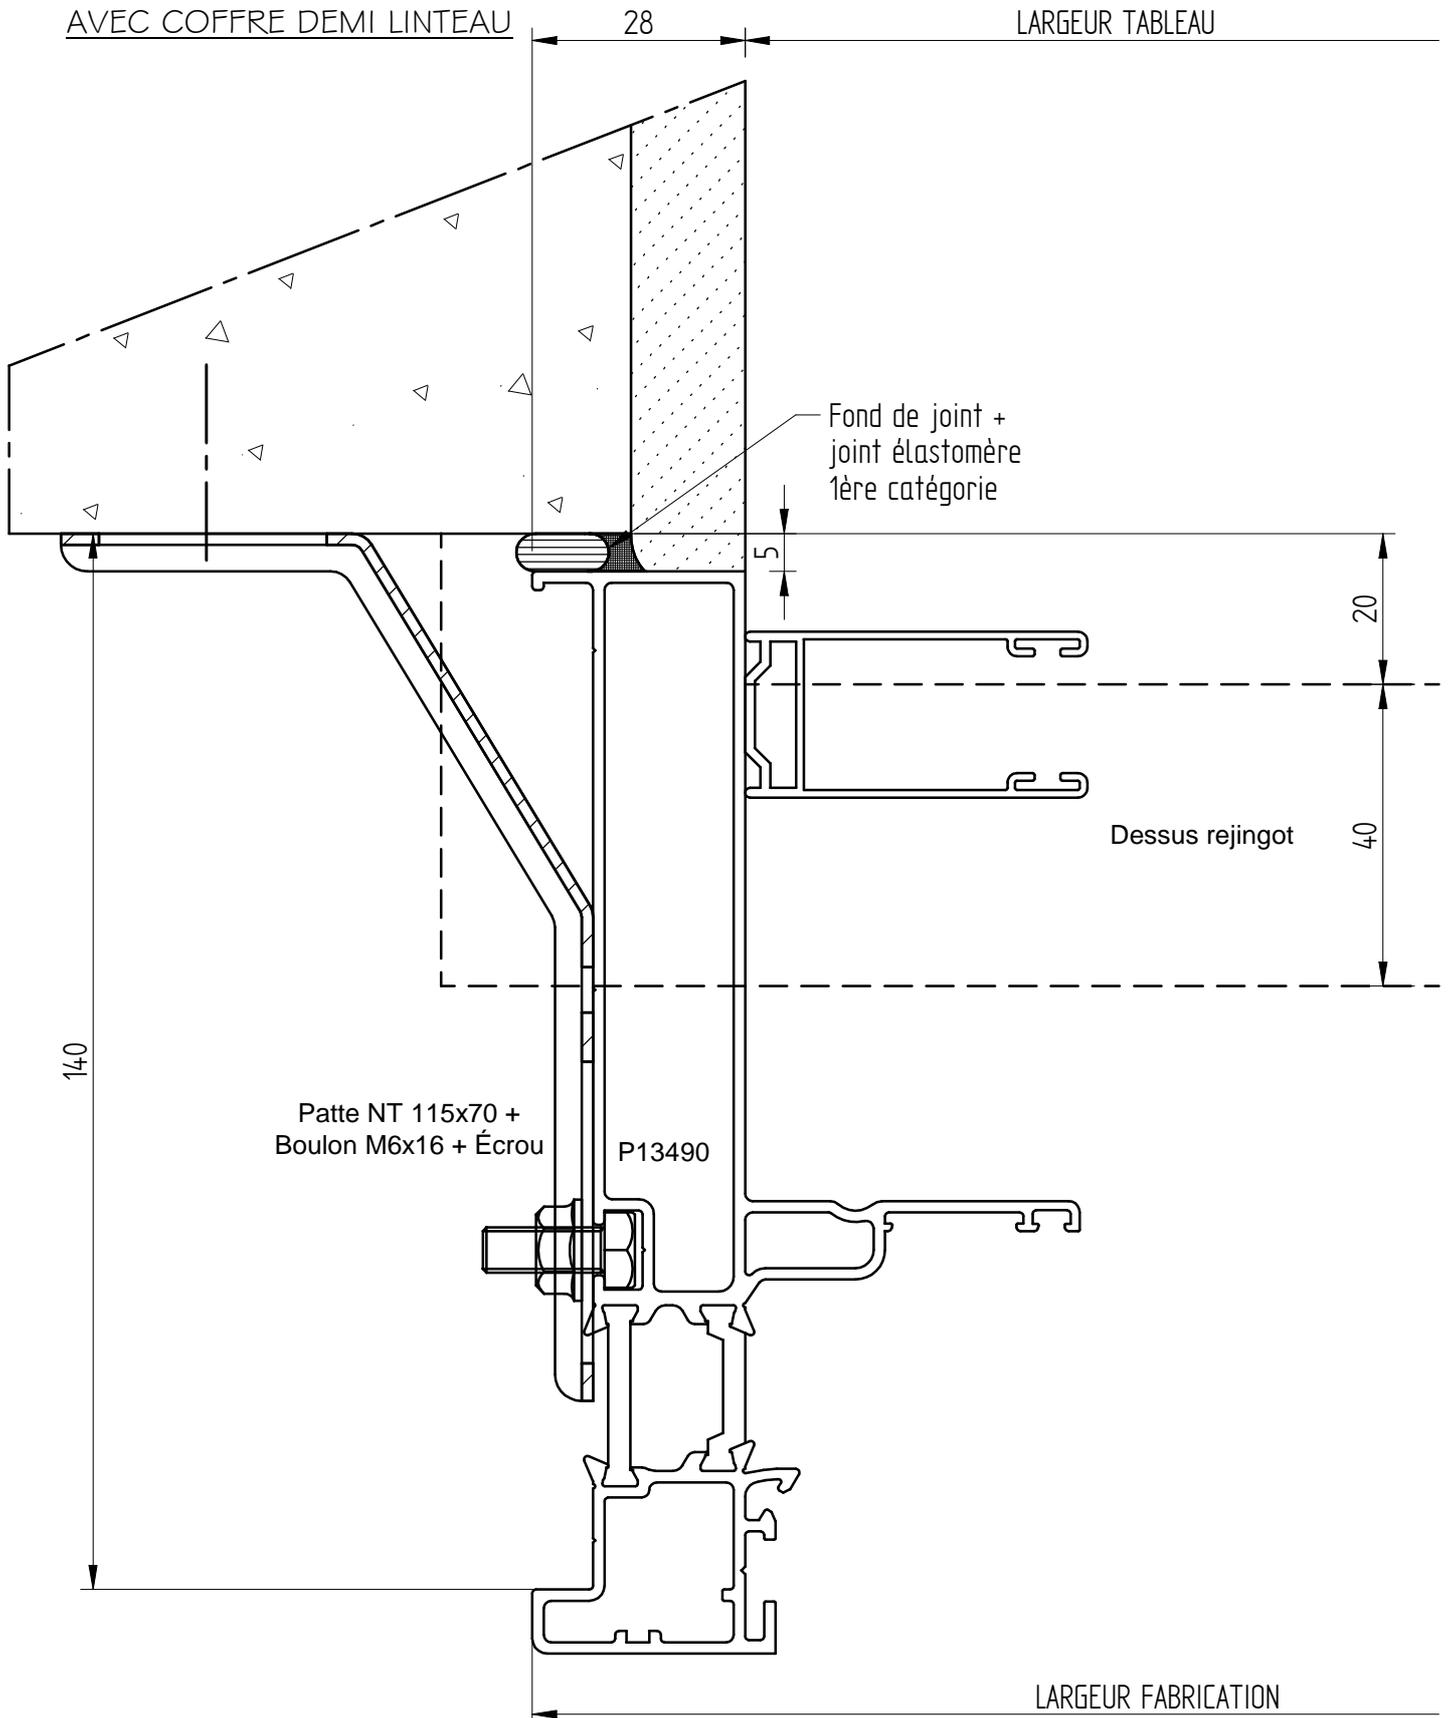


FENETRES ET
PORTES FENETRES
OUVRANT CACHÉ

ISOLATION I 40

DT 140 + APPUI I 60
AVEC COFFRE DEMI LINTEAU

CLIENT :
REF :
DEVIS/CDE :
ECHELLE : 1/2.5
DATE :

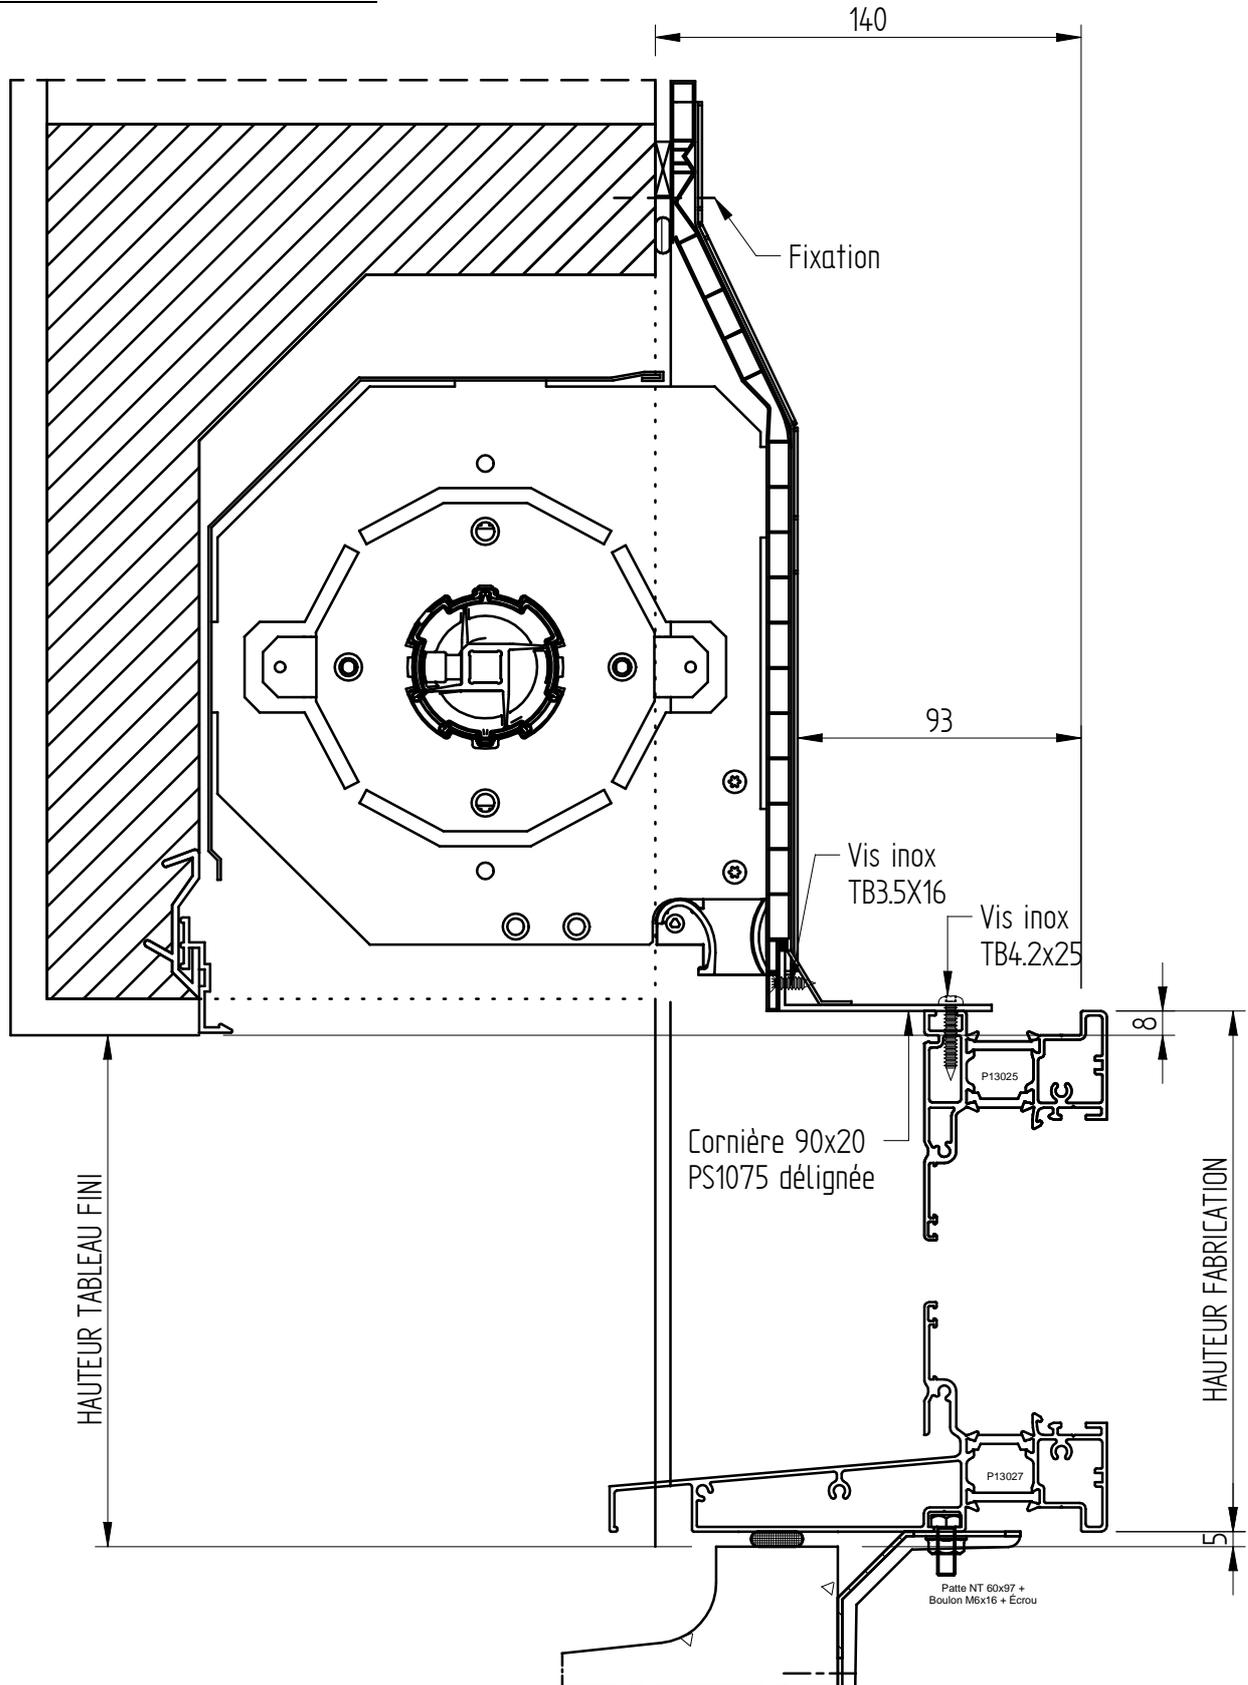


FENETRES ET
PORTES FENETRES
OUVRANT CACHÉ

ISOLATION I 60

DT I 60 + APPUI I 60

CLIENT :
REF :
DEVIS/CDE :
ECHELLE : 1/1
DATE :

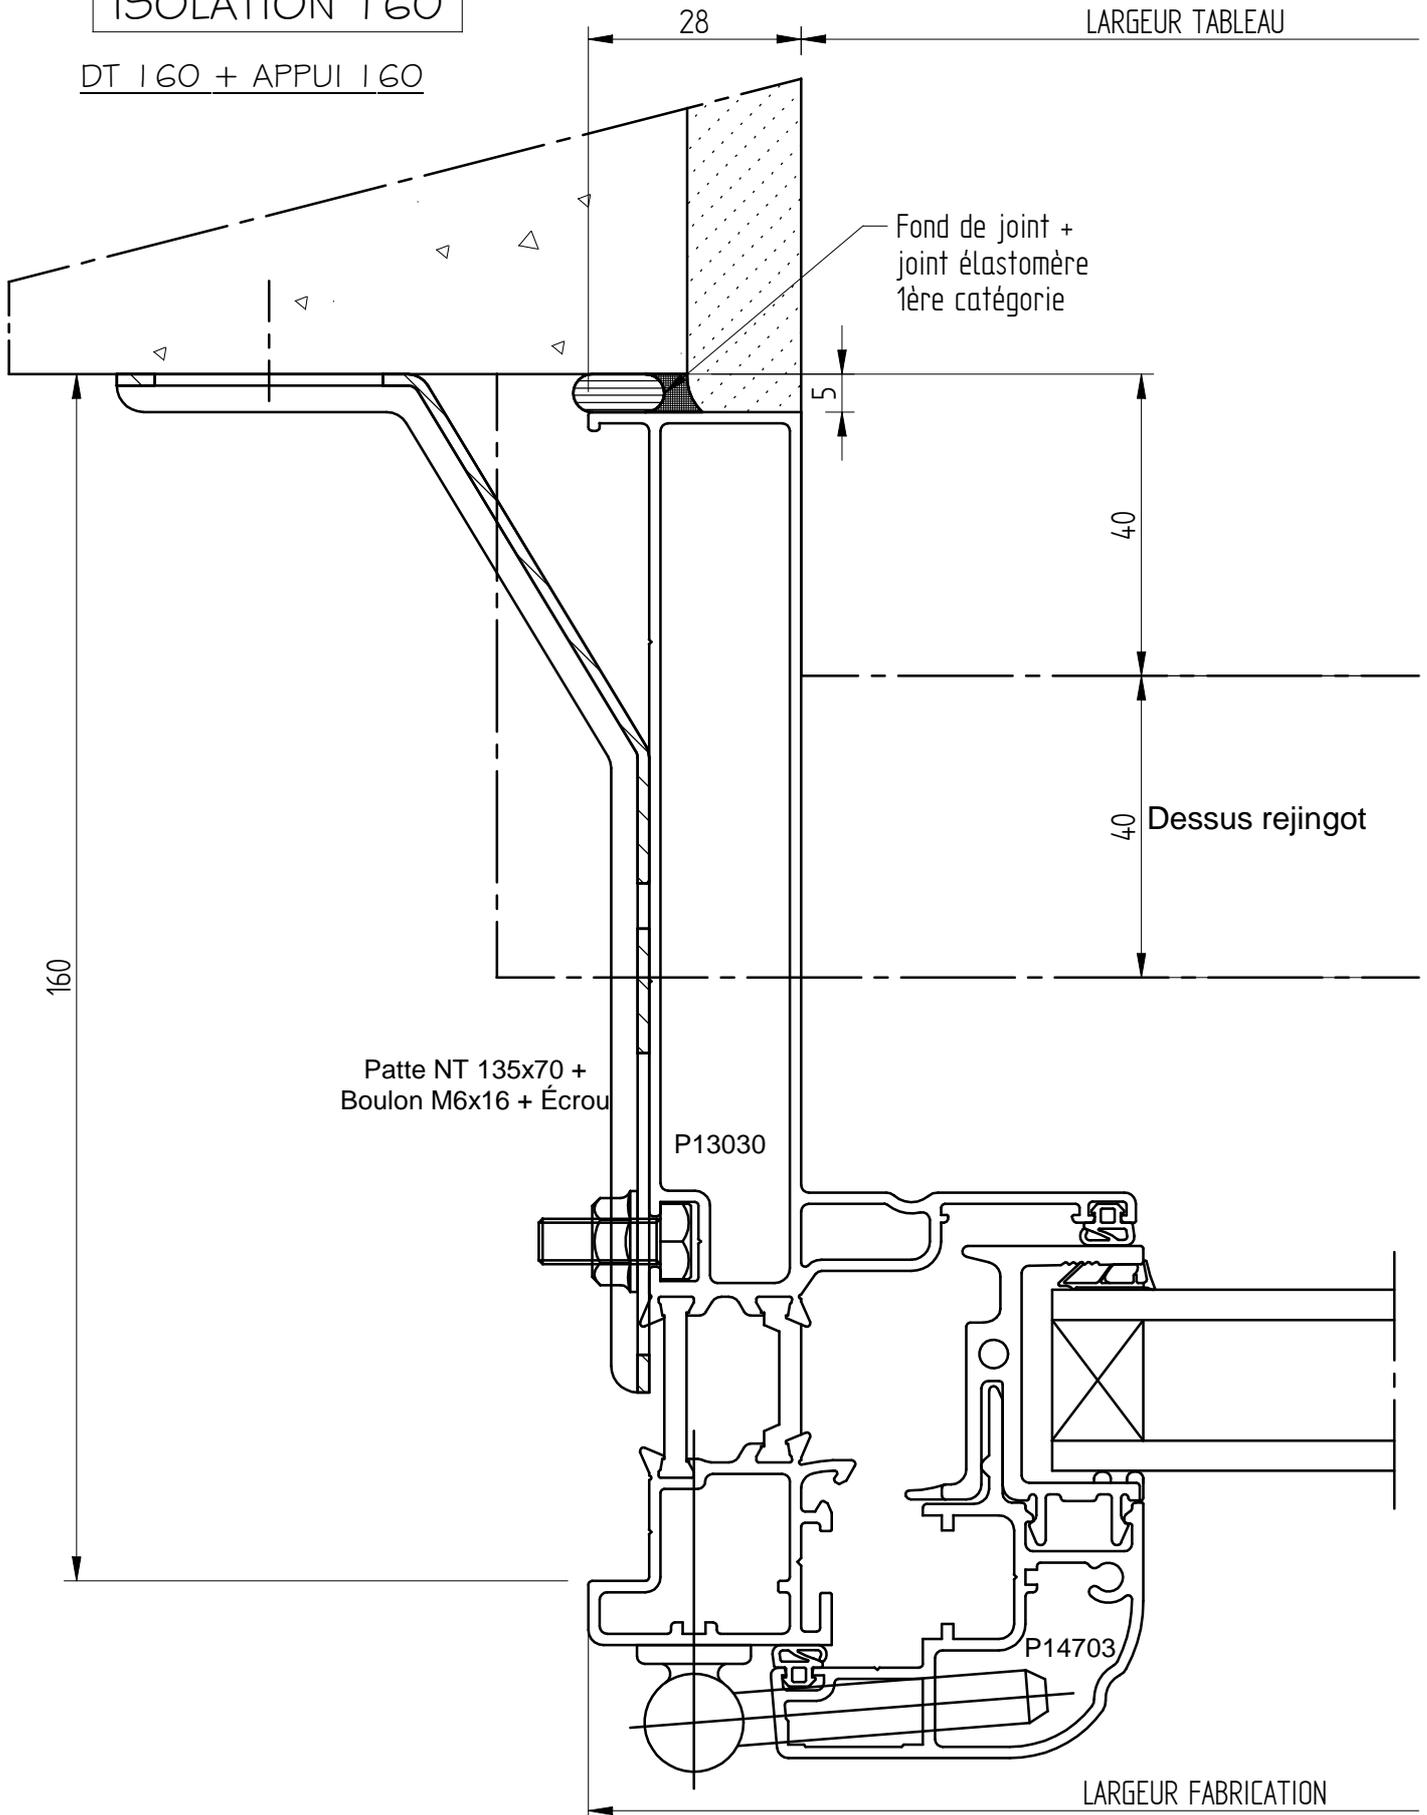


FENETRES ET
PORTES FENETRES
OUVRANT CACHÉ


ISOLATION I 60

DT I 60 + APPUI I 60


CLIENT :
REF :
DEVIS/CDE :
ECHELLE : 1/2
DATE :

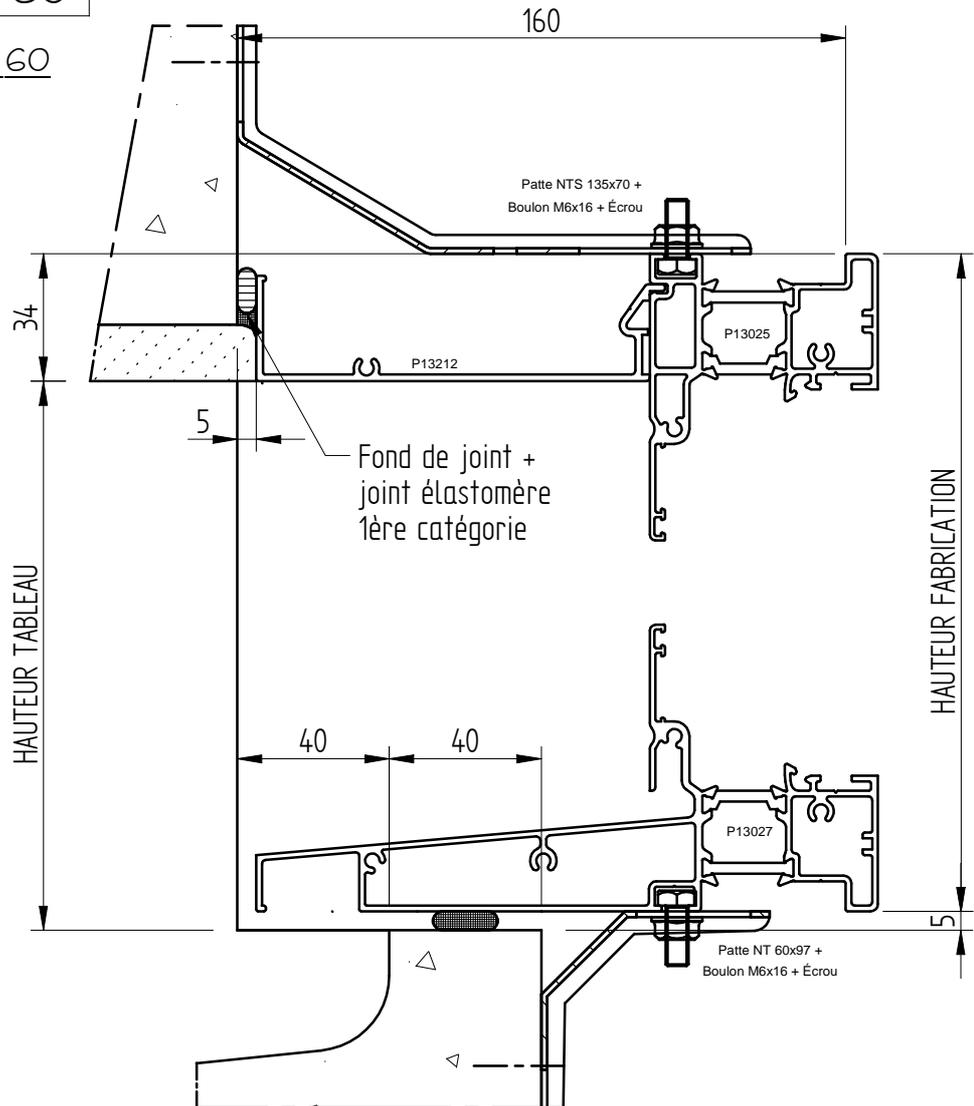

SEUIL PLAT

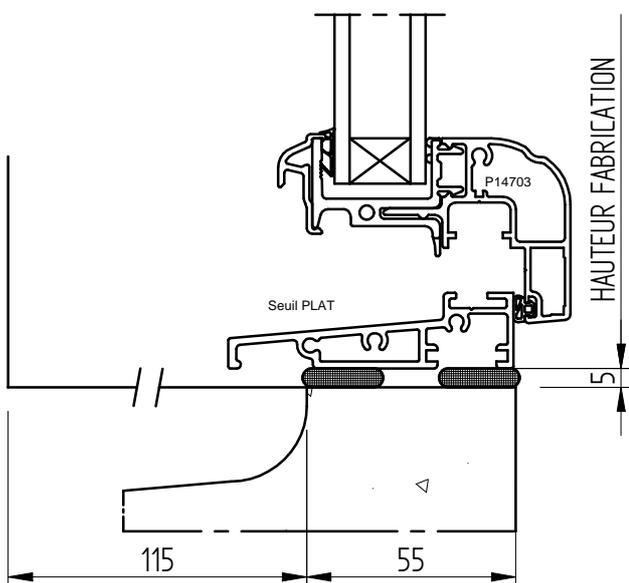

SEUIL ALU STD

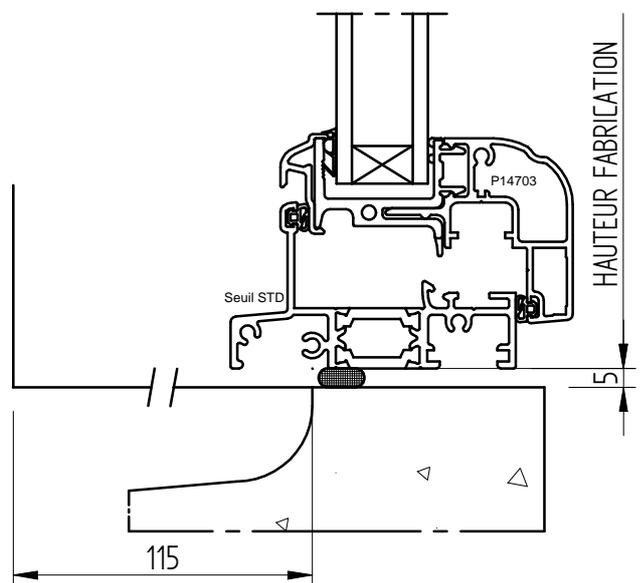

FENETRES ET
PORTES FENETRES
OUVRANT CACHE

ISOLATION I 60


DT I 60 + APPUI I 60

CLIENT :
REF :
DEVIS/CDE :
ECHELLE : 1/2
DATE :

CAISSON: "REKORD 28"

Positionnement variable suivant:

- TYPE: REKORD 24-28-30
- MAÇONNERIE

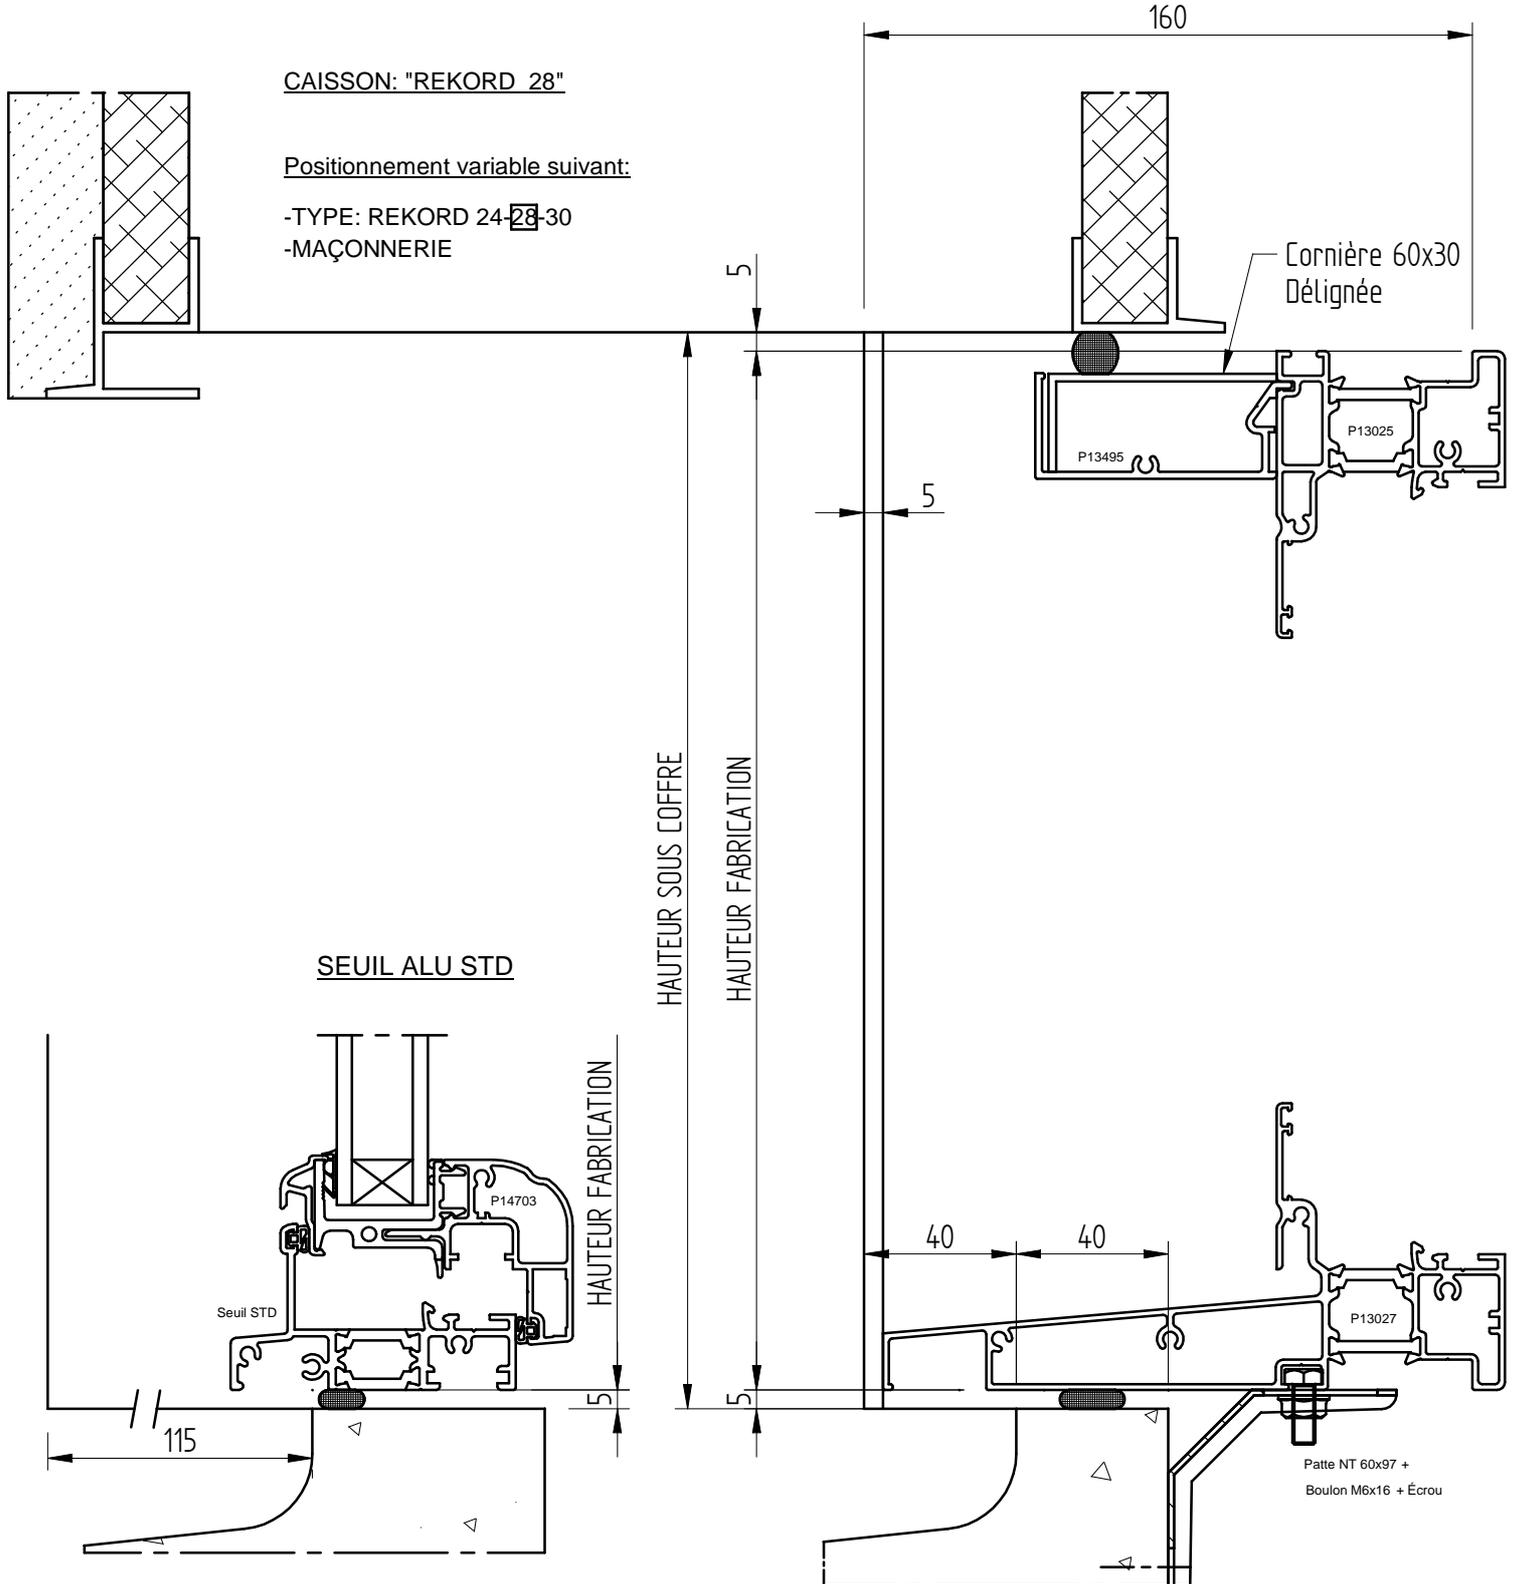


FENETRES ET
PORTES FENETRES
OUVRANT CACHÉ

ISOLATION I 60

DT I 60 + APPUI I 60
SOUS COFFRE TRADITIONNEL

CLIENT :
REF :
DEVIS/CDE :
ECHELLE : 1/1.5
DATE :

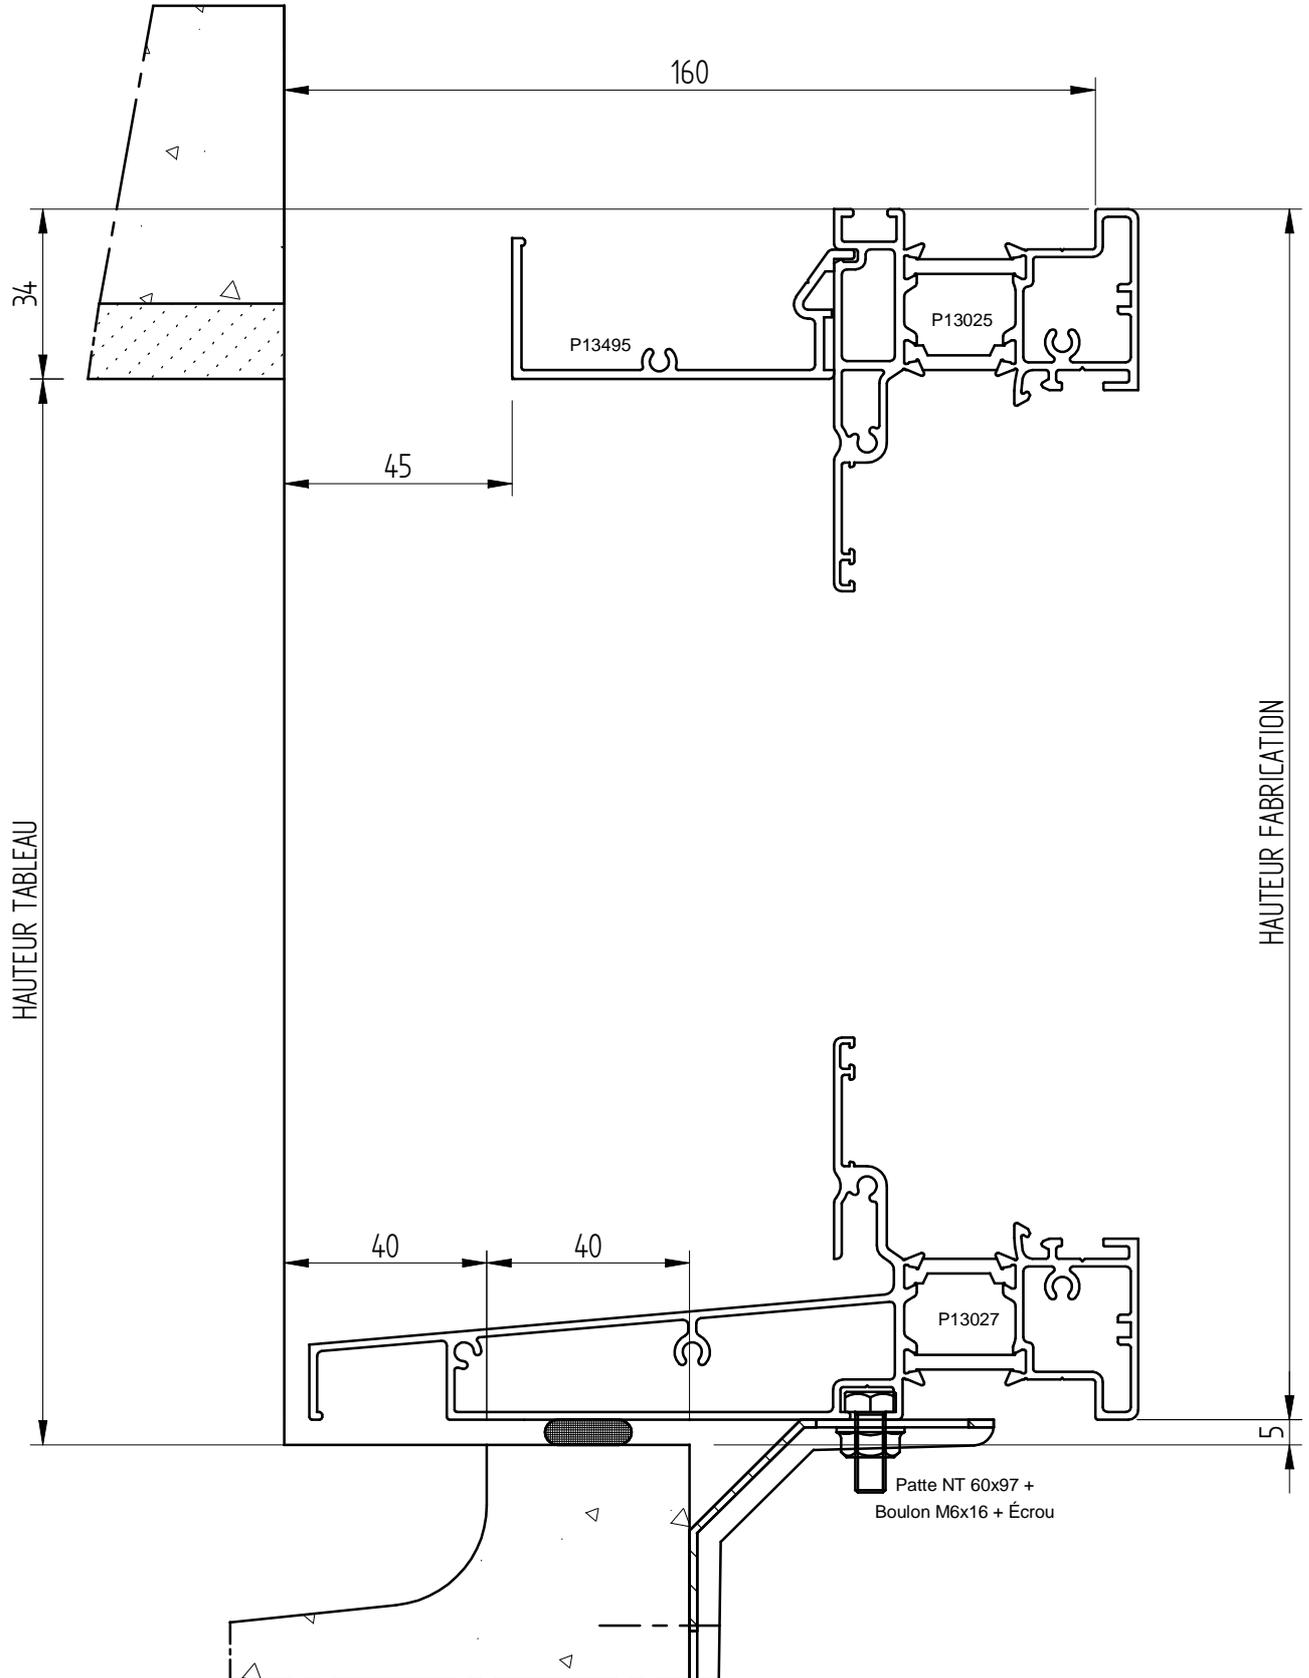


FENETRES ET
PORTES FENETRES
OUVRANT CACHE

ISOLATION I 60

DT I 60 + APPUI I 60

CLIENT :
REF :
DEVIS/CDE :
ECHELLE : 1/1
DATE :

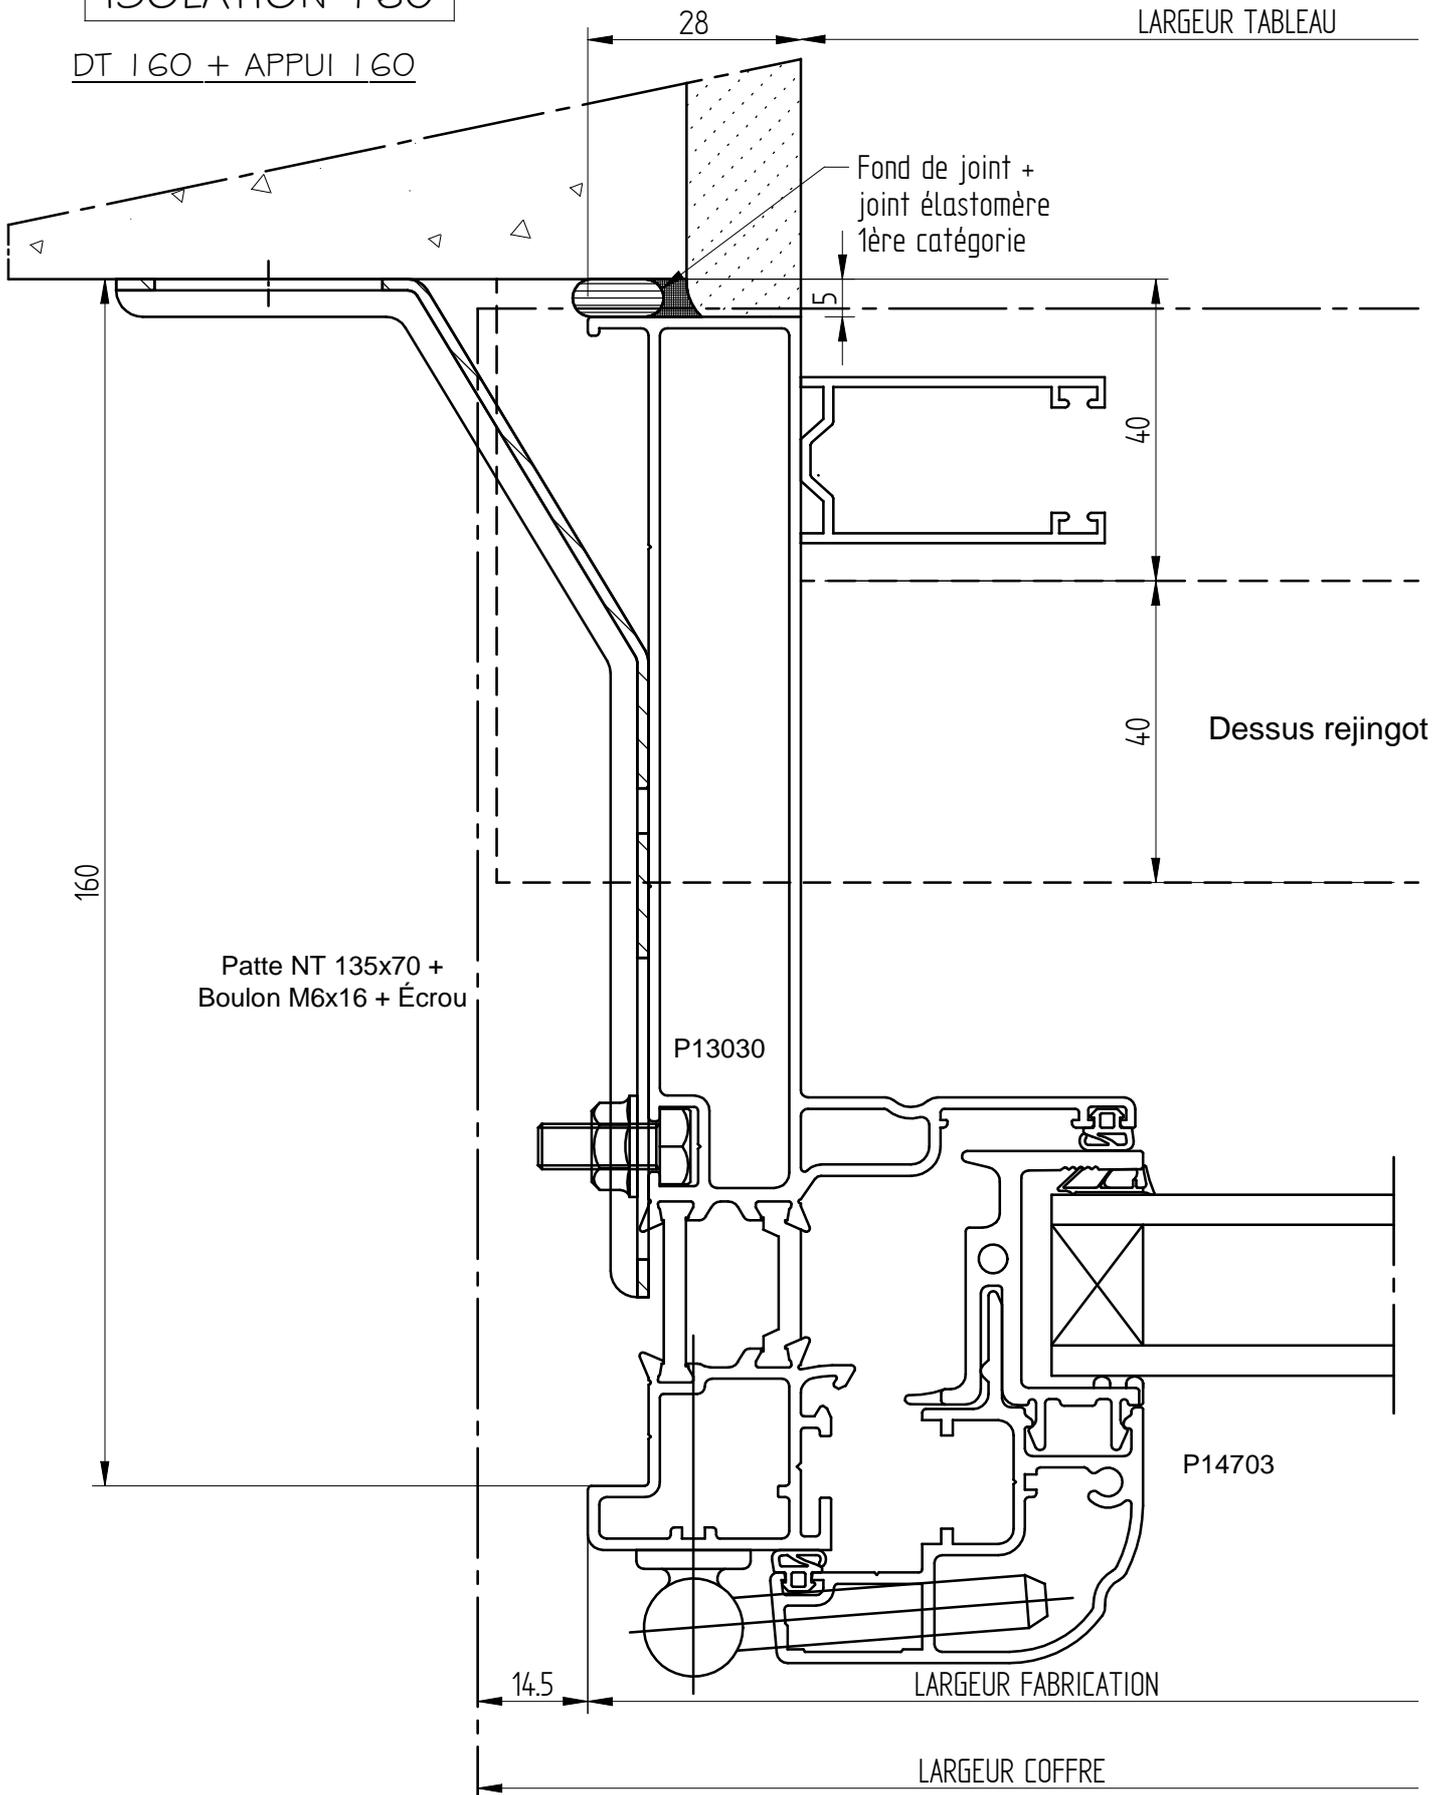


FENETRES ET
PORTES FENETRES
OUVRANT CACHÉ

ISOLATION I 60

DT I 60 + APPUI I 60

CLIENT :
REF :
DEVIS/CDE :
ECHELLE : 1/2
DATE :

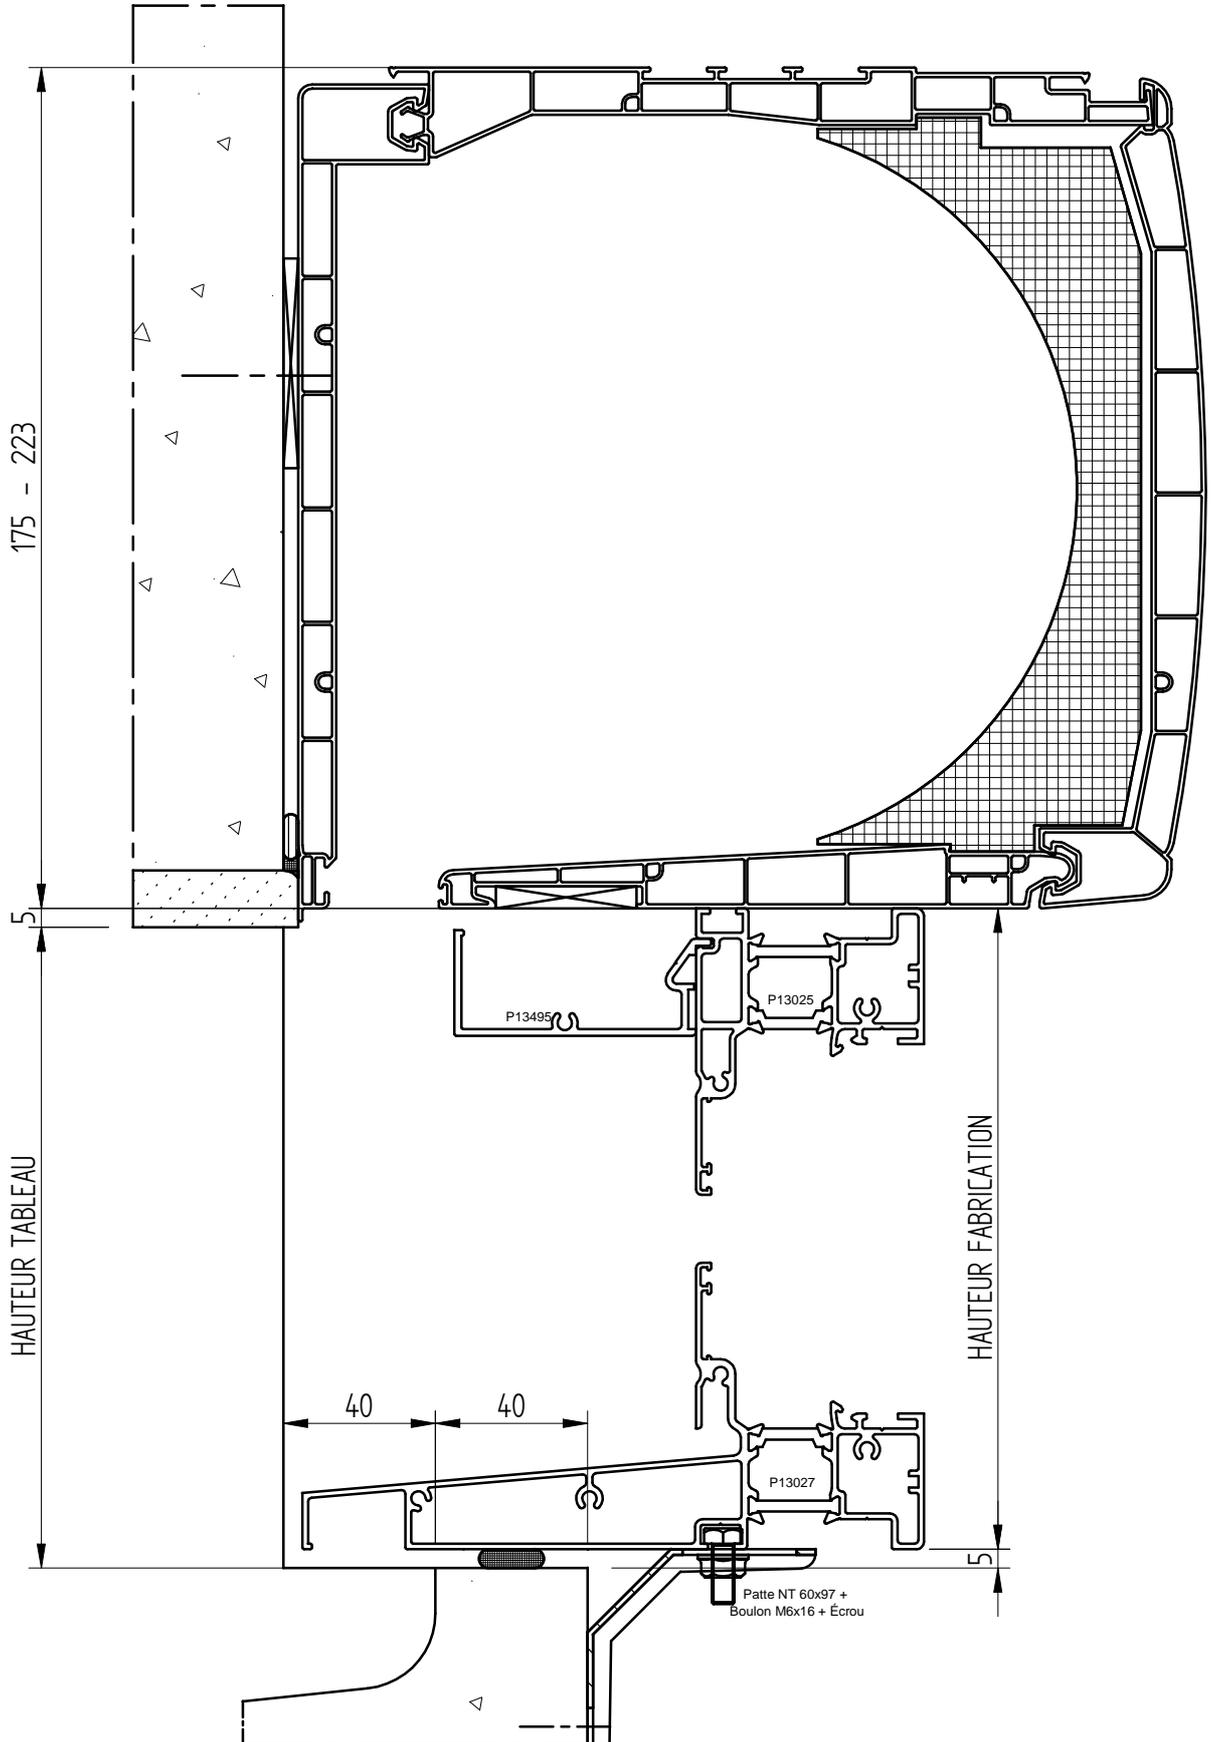


FENETRES ET
PORTES FENETRES
OUVRANT CACHÉ

ISOLATION I 60

DT I 60 + APPUI I 60
AVEC COFFRE DEMI LINTEAU

CLIENT :
REF :
DEVIS/CDE :
ECHELLE : 1/1
DATE :

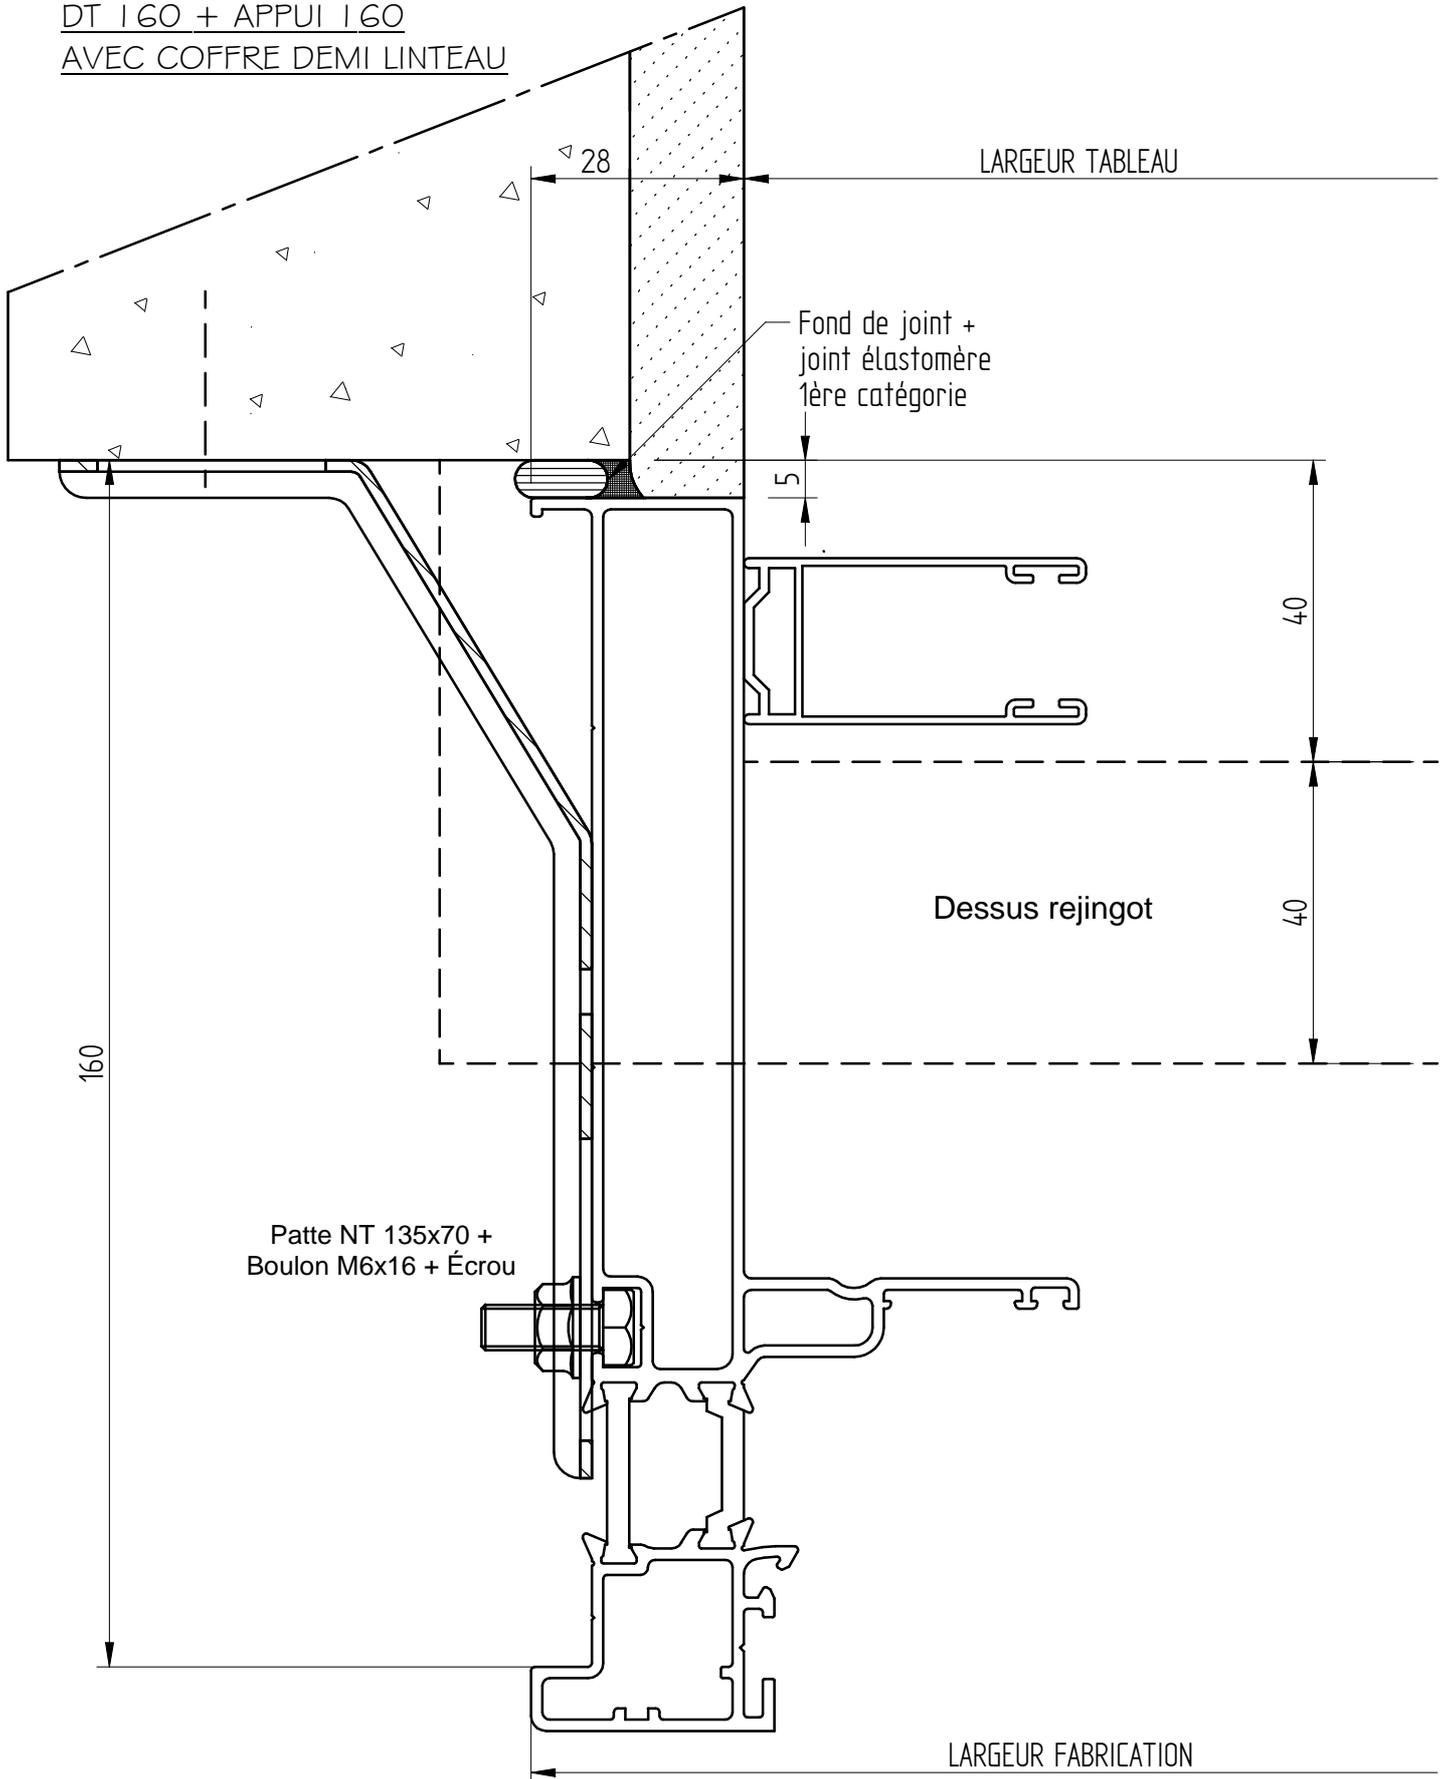


FENETRES ET
PORTES FENETRES
OUVRANT CACHE

ISOLATION I 60

DT I 60 + APPUI I 60
AVEC COFFRE DEMI LINTEAU

CLIENT :
REF :
DEVIS/CDE :
ECHELLE : 1/2.5
DATE :


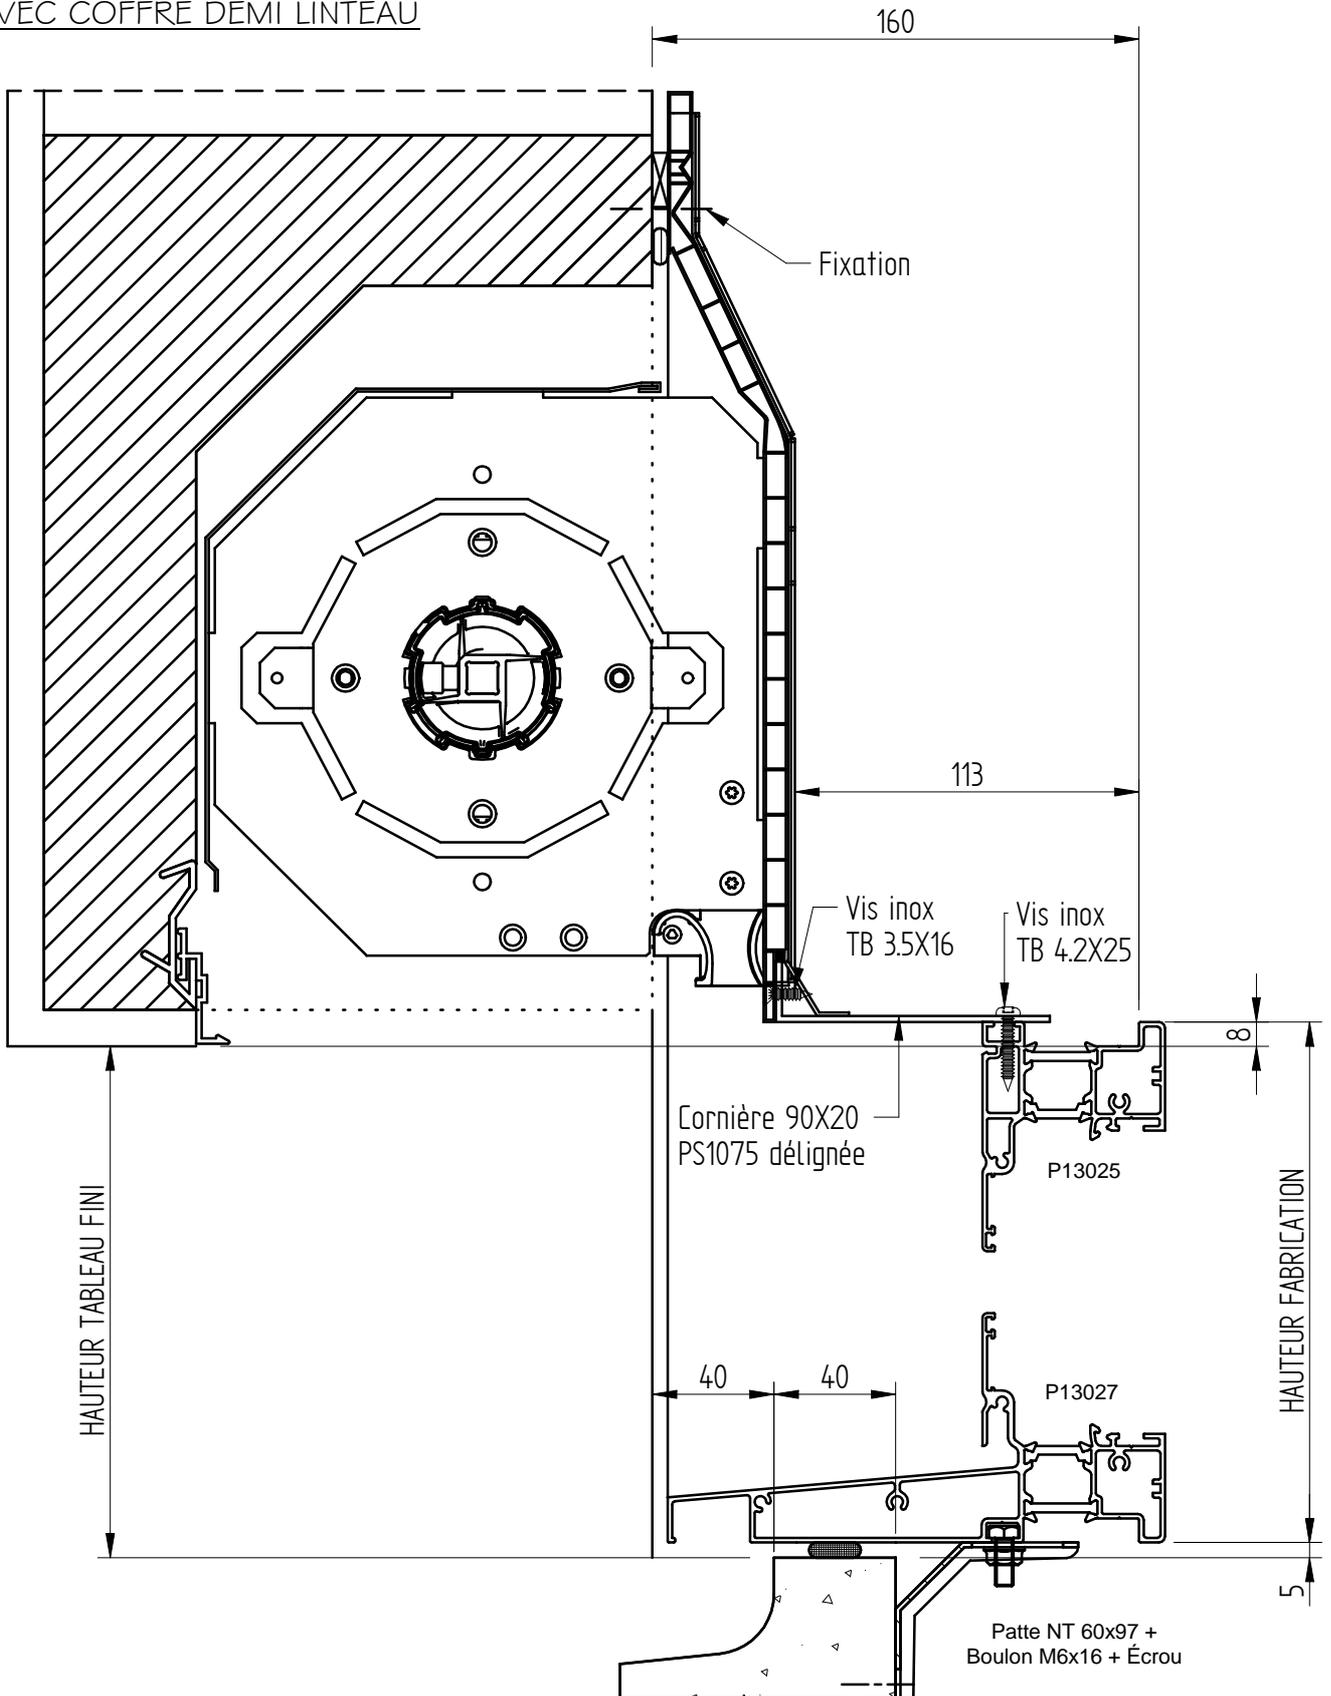


FENETRES ET
PORTES FENETRES
OUVRANT CACHÉ

CLIENT :
REF :
DEVIS/CDE :
ECHELLE : 1/1
DATE :

POSE RENOVATION
SUR DORMANT EXISTANT

DT 60 + BAVETTE ALU

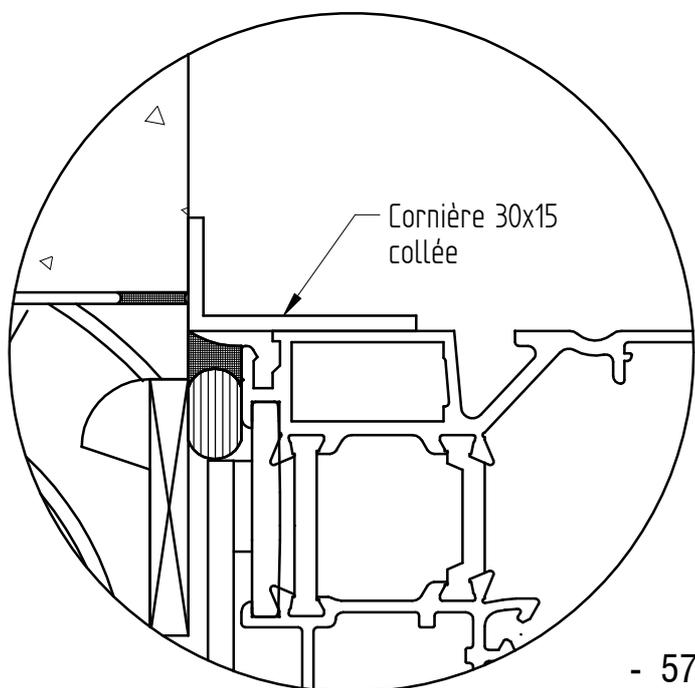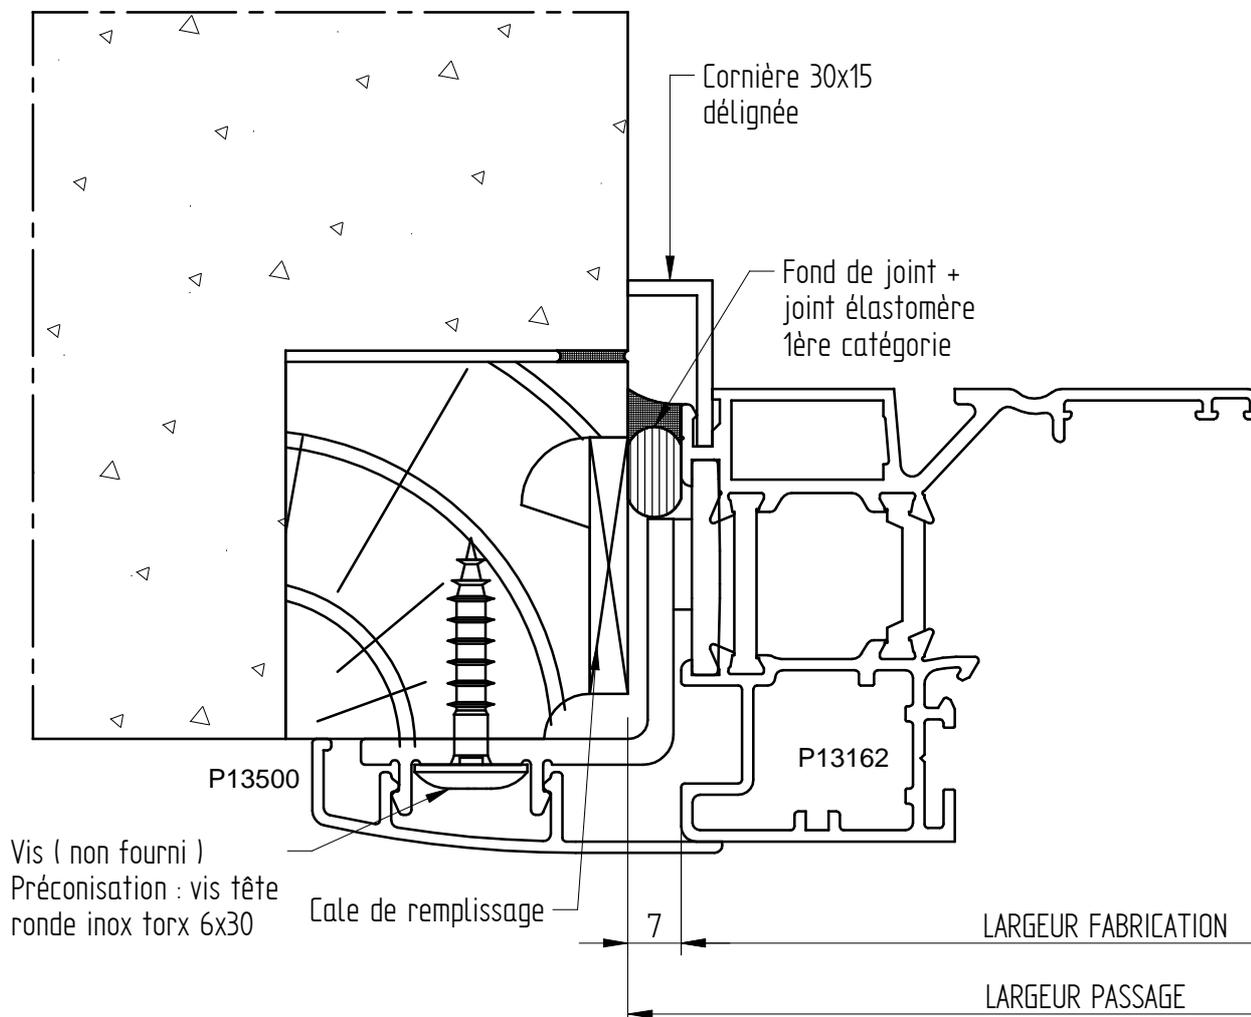


VARIANTE : CORNIERE POSÉE
EN APPLIQUE SUR DORMANT

FENETRES ET
PORTES FENETRES
OUVRANT CACHÉ

POSE RENOVATION
SUR DORMANT EXISTANT

DT 60 + BAVETTE ALU

CLIENT :
REF :
DEVIS/CDE :
ECHELLE : 1/2
DATE :

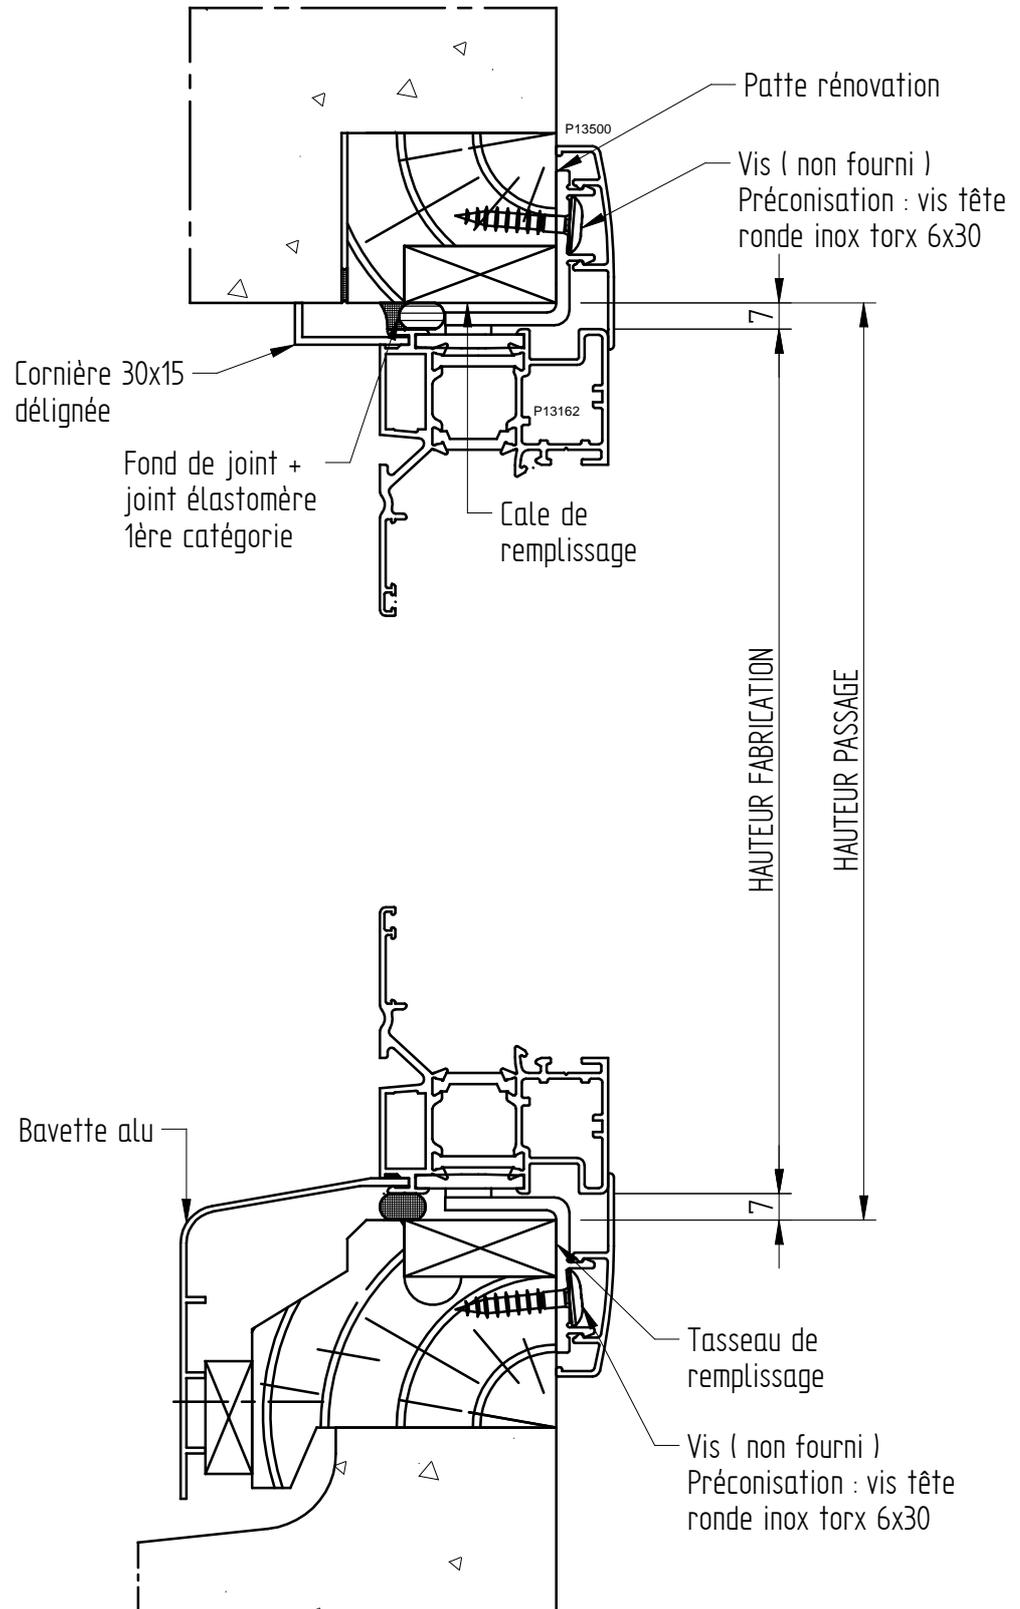


FENETRES ET
PORTES FENETRES
OUVRANT CACHÉ

POSE RENOVATION
AVEC BLOC VR INTEGRE
SUR DORMANT EXISTANT

DT 60 + BAVETTE ALU

CLIENT :
REF :
DEVIS/CDE :
ECHELLE : 1/1
DATE :

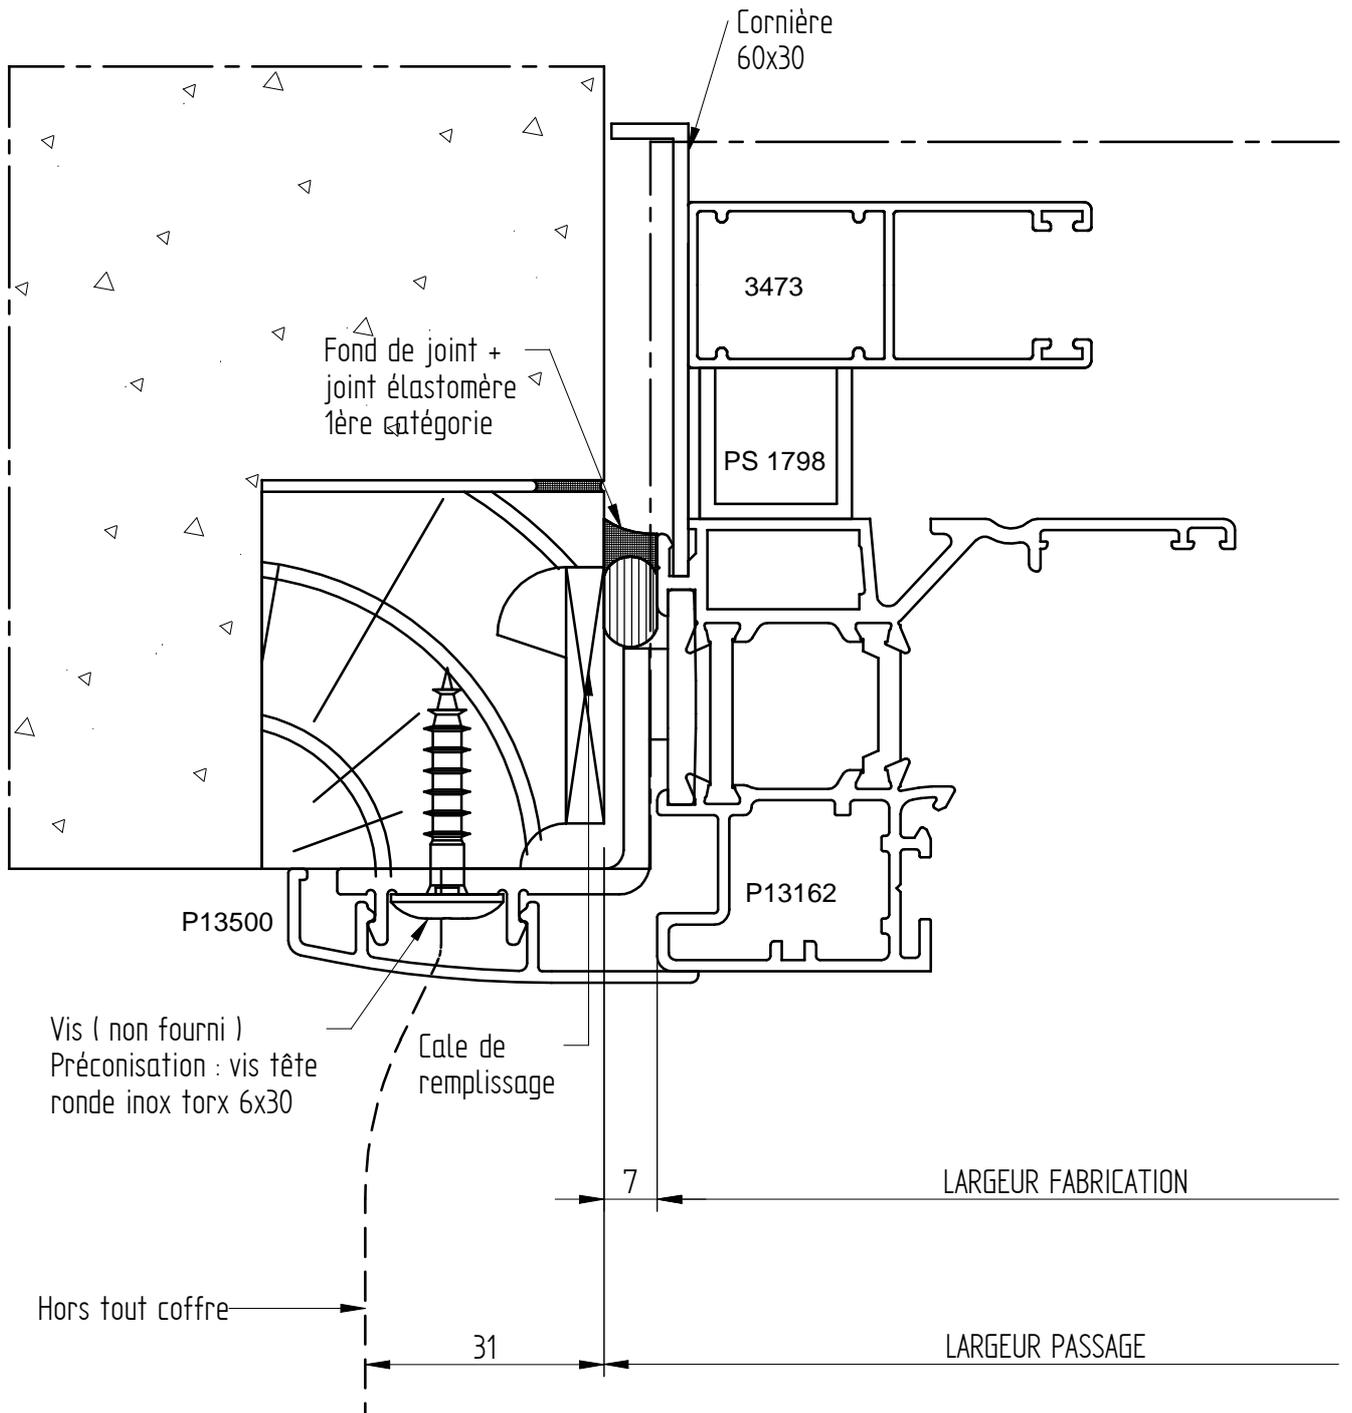

FENETRES ET
PORTES FENETRES
OUVRANT CACHE

POSE RENOVATION
AVEC BLOC VR INTEGRE
SUR DORMANT EXISTANT

DT 60 + BAVETTE ALU

Cornière
60x30

Option : 3856

Fond de joint +
joint élastomère
1ère catégorie

Option : Tôle ALU dans le cas
de menuiserie de couleur

175 - 223

HAUTEUR PASSAGE
HAUTEUR FABRICATION coffre compris

CLIENT :
REF :
DEVIS/CDE :
ECHELLE : 1/2
DATE :

Bavette alu

P13500
Tasseau de
remplissage


Vis (non fourni)
Préconisation : vis tête
ronde inox torx 6x30

FENETRES ET
PORTES FENETRES
OUVRANT CACHE

POSE RENOVATION
SUR DORMANT EXISTANT

DT 60 + BAVETTE ALU

CLIENT :
REF :
DEVIS/CDE :
ECHELLE : 1/1
DATE :

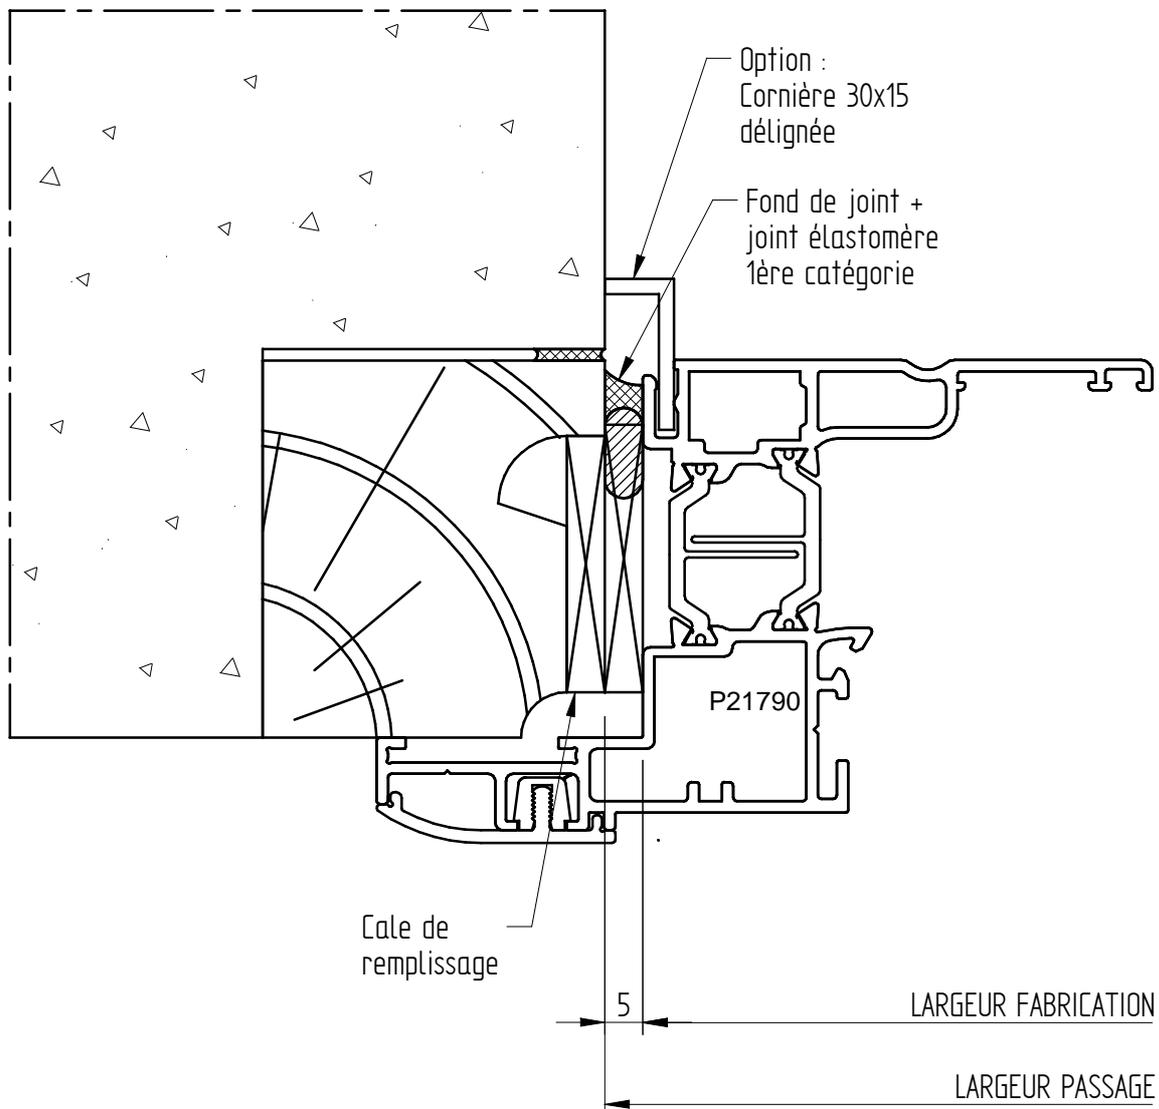


FENETRES ET
PORTES FENETRES
OUVRANT CACHE

POSE RENOVATION
SUR DORMANT EXISTANT

DT 60 + BAVETTE ALU

CLIENT :
REF :
DEVIS/CDE :
ECHELLE : 1/2
DATE :

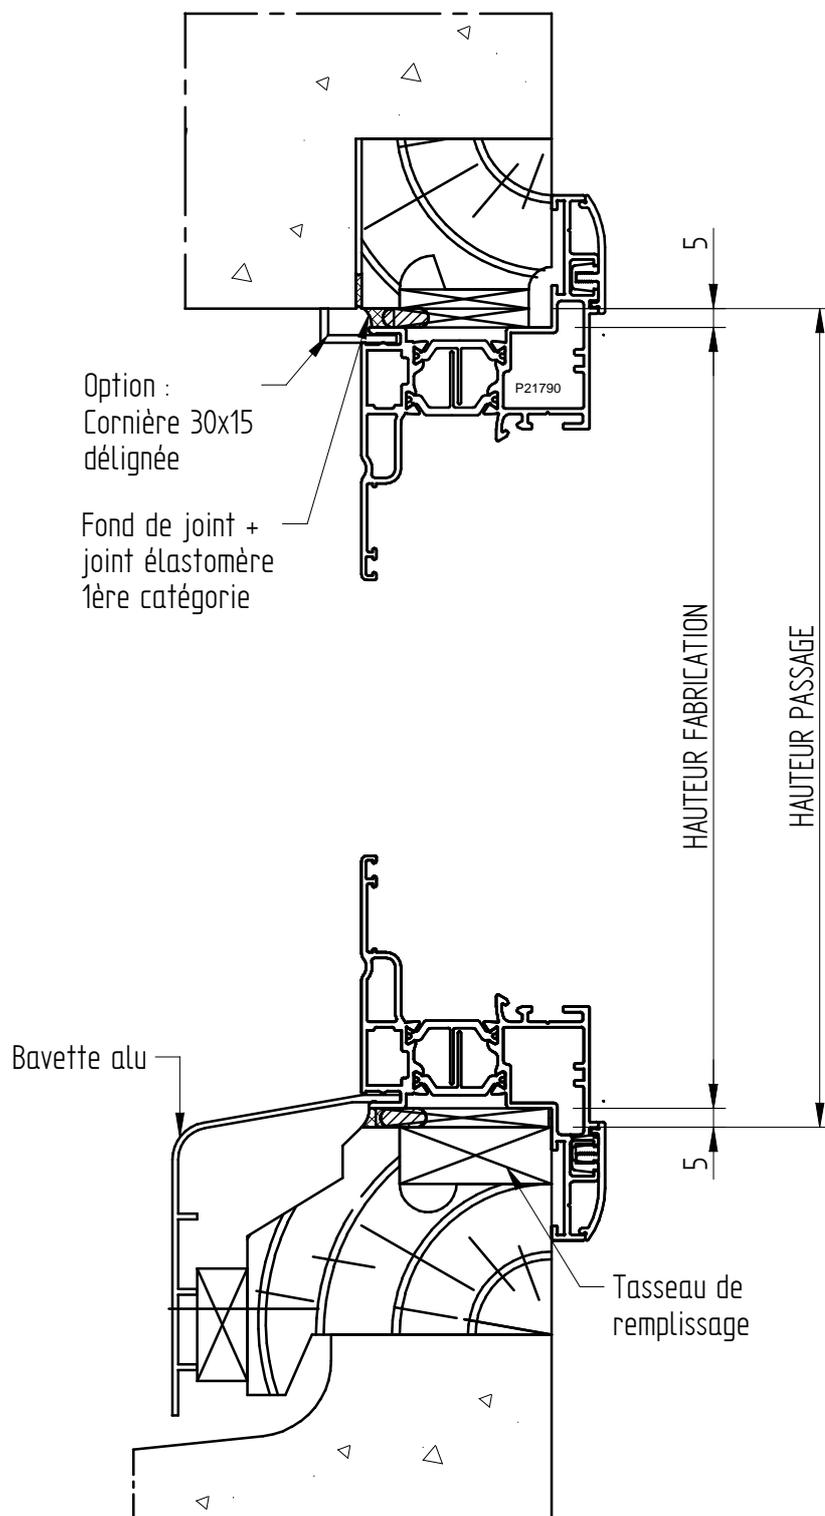


PORTE TECHNIQUE
OUVERTURE INTERIEURE

ISOLATION 60

DT 60 + SEUIL PT

CLIENT :
REF :
DEVIS/CDE :
ECHELLE : 1/1
DATE :

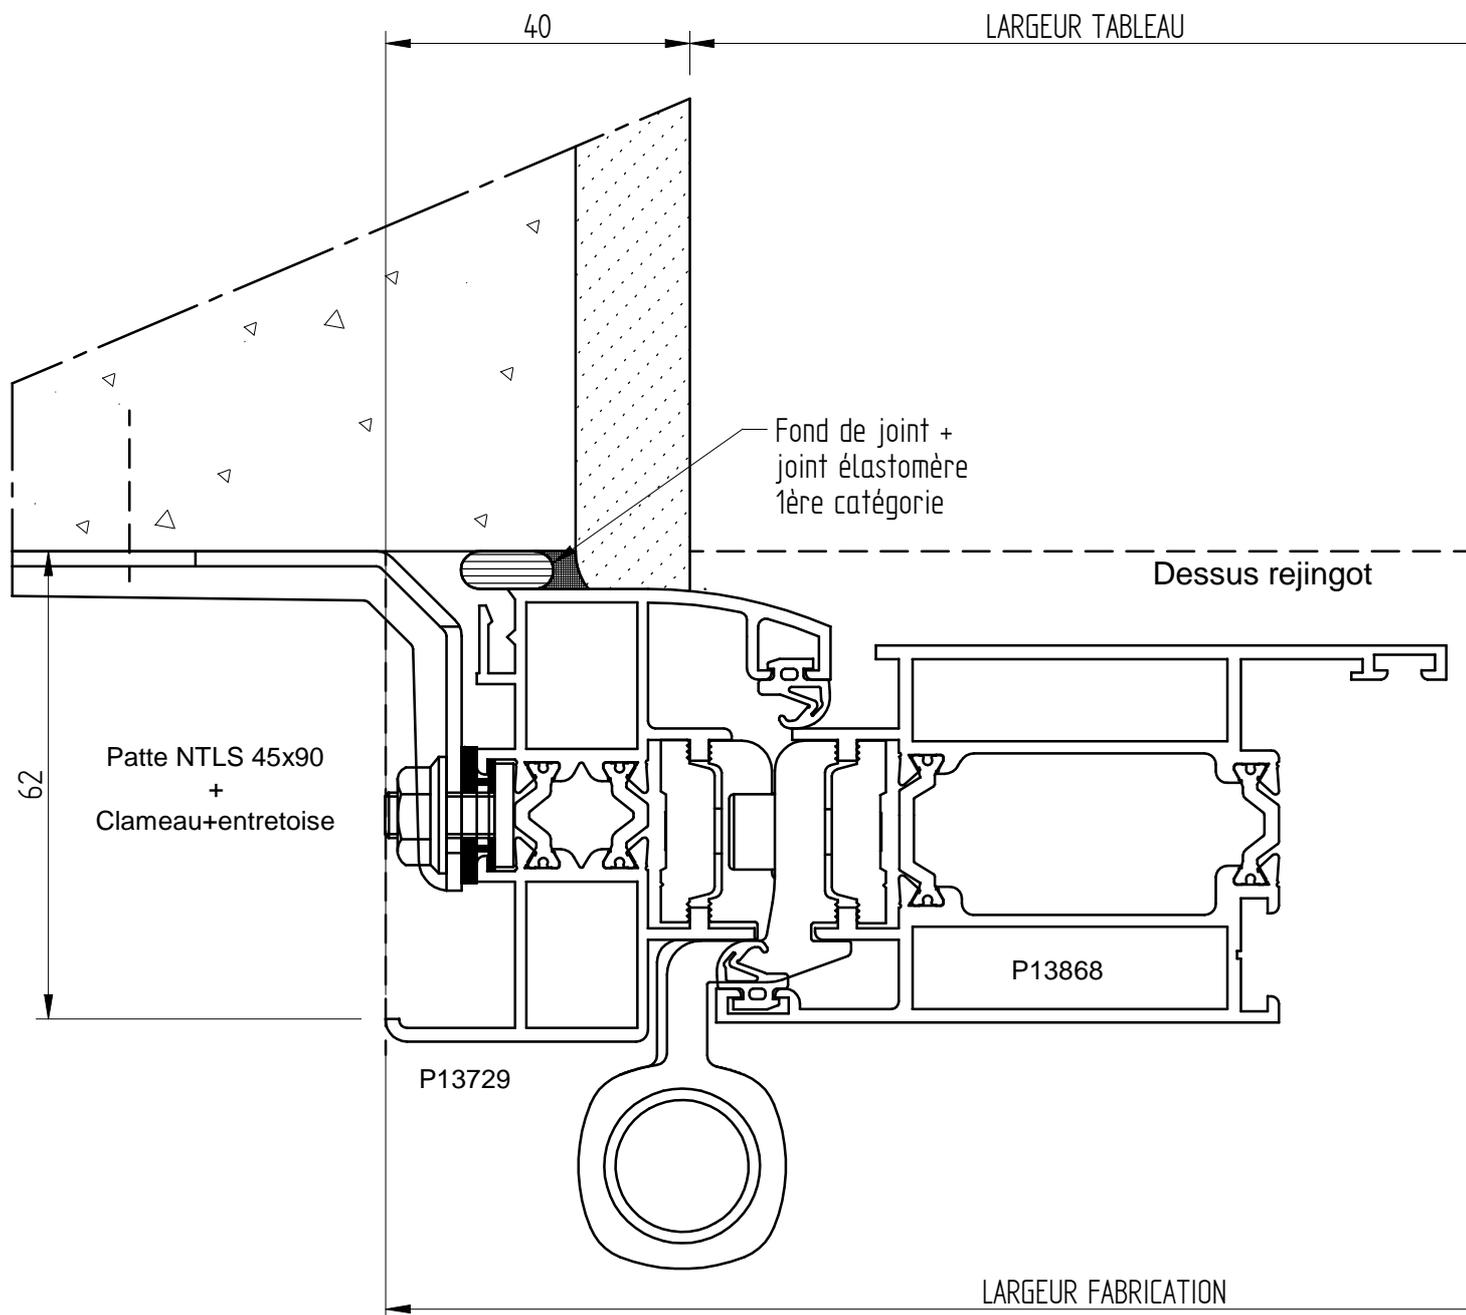


PORTE TECHNIQUE
OUVERTURE INTERIEURE

ISOLATION 60

DT 60 + SEUIL PLAT

CLIENT :
REF :
DEVIS/CDE :
ECHELLE : 1/2
DATE :

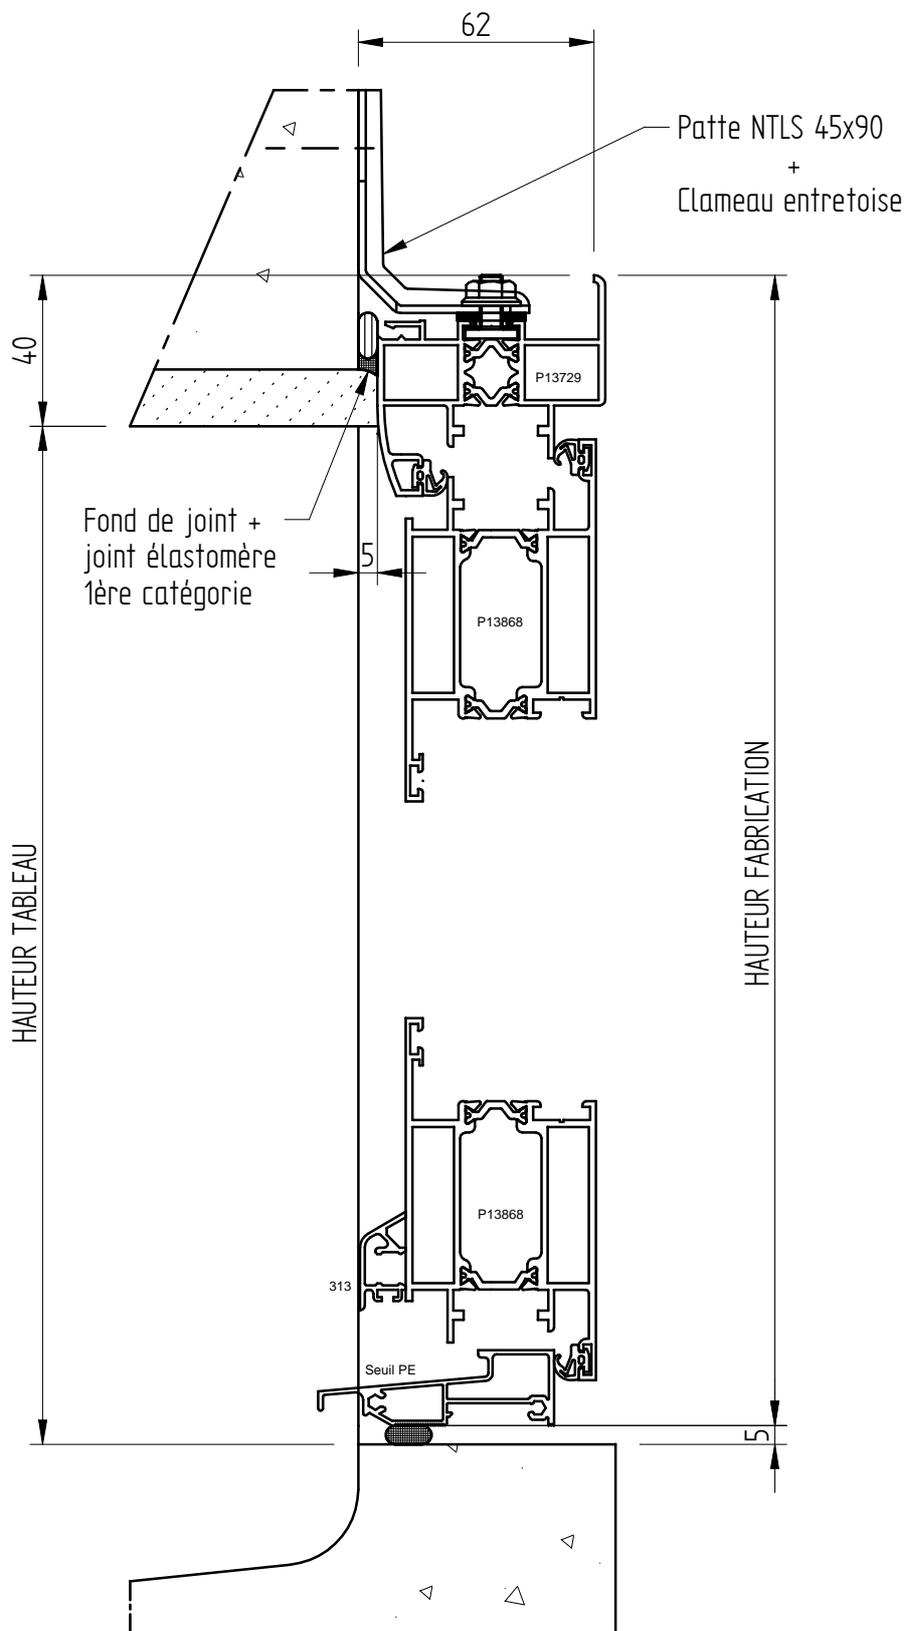


PORTE TECHNIQUE
OUVERTURE INTERIEURE

ISOLATION 60

DT 60 + SEUIL STD

CLIENT :
REF :
DEVIS/CDE :
ECHELLE : 1/2
DATE :

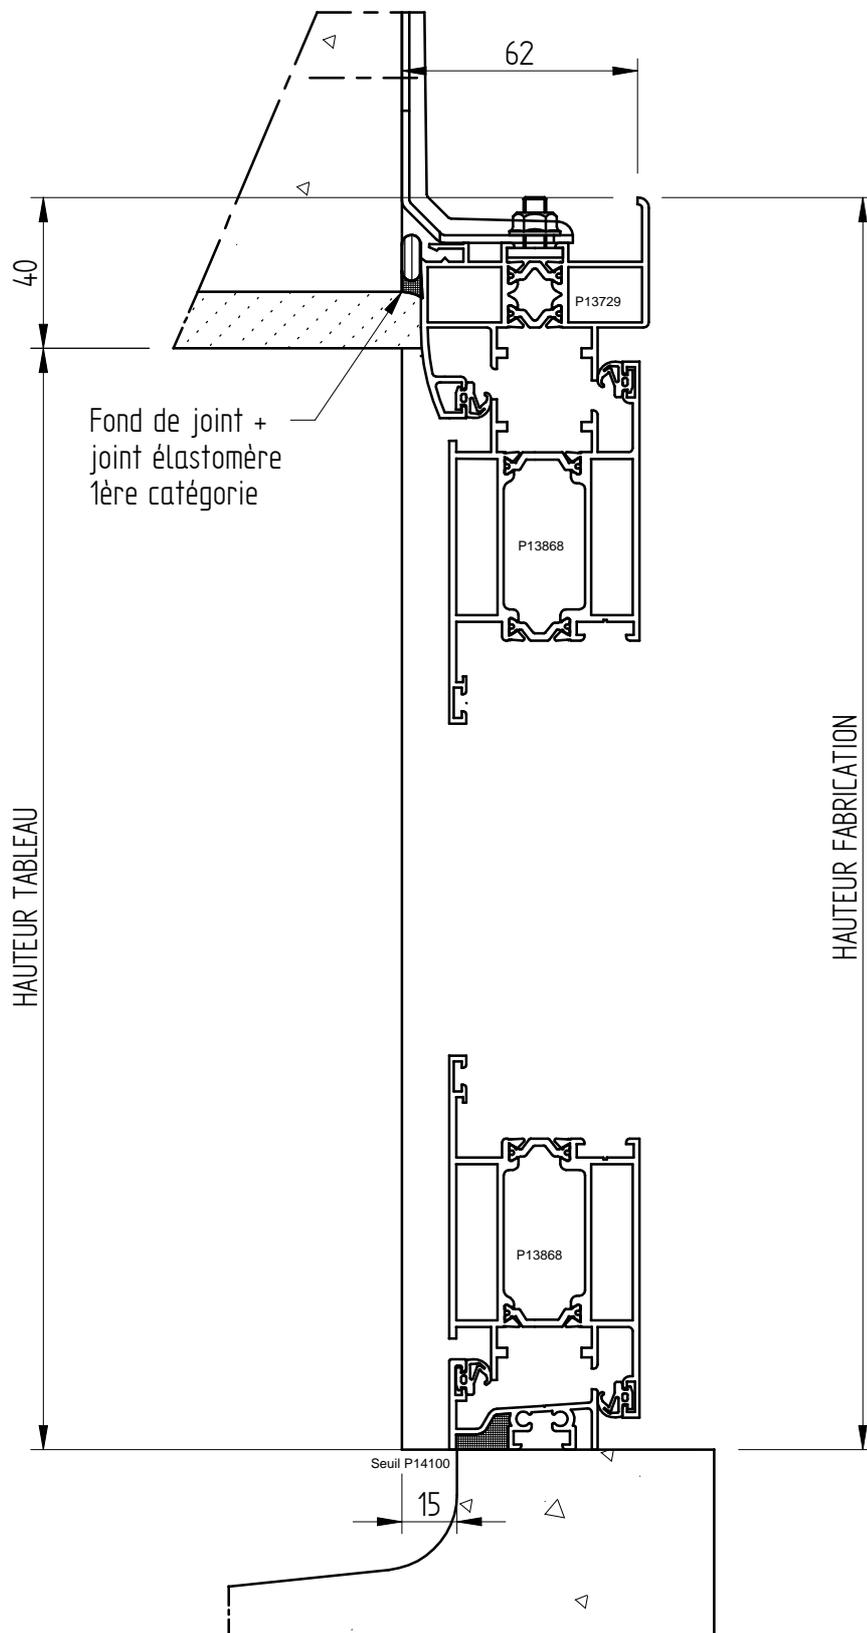


PORTE TECHNIQUE
OUVERTURE INTERIEURE

ISOLATION 60

DT 60 + SEUIL JOINT RACLEUR

CLIENT :
REF :
DEVIS/CDE :
ECHELLE : 1/2
DATE :

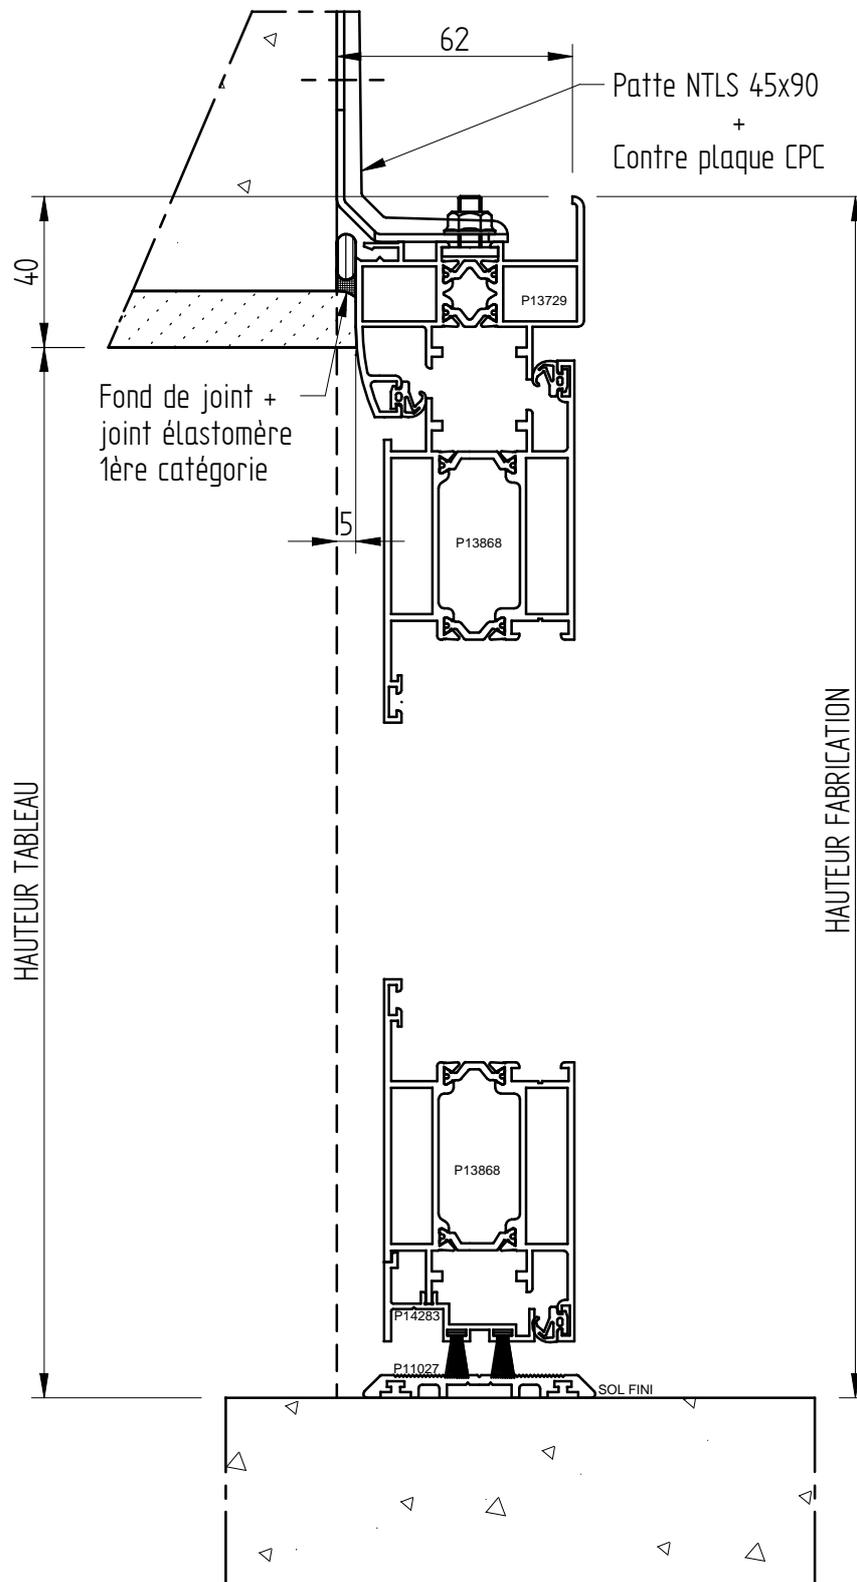


PORTE TECHNIQUE
OUVERTURE INTERIEURE

ISOLATION 100

DT 100 + SEUIL PLAT

CLIENT :
REF :
DEVIS/CDE :
ECHELLE : 1/1
DATE :

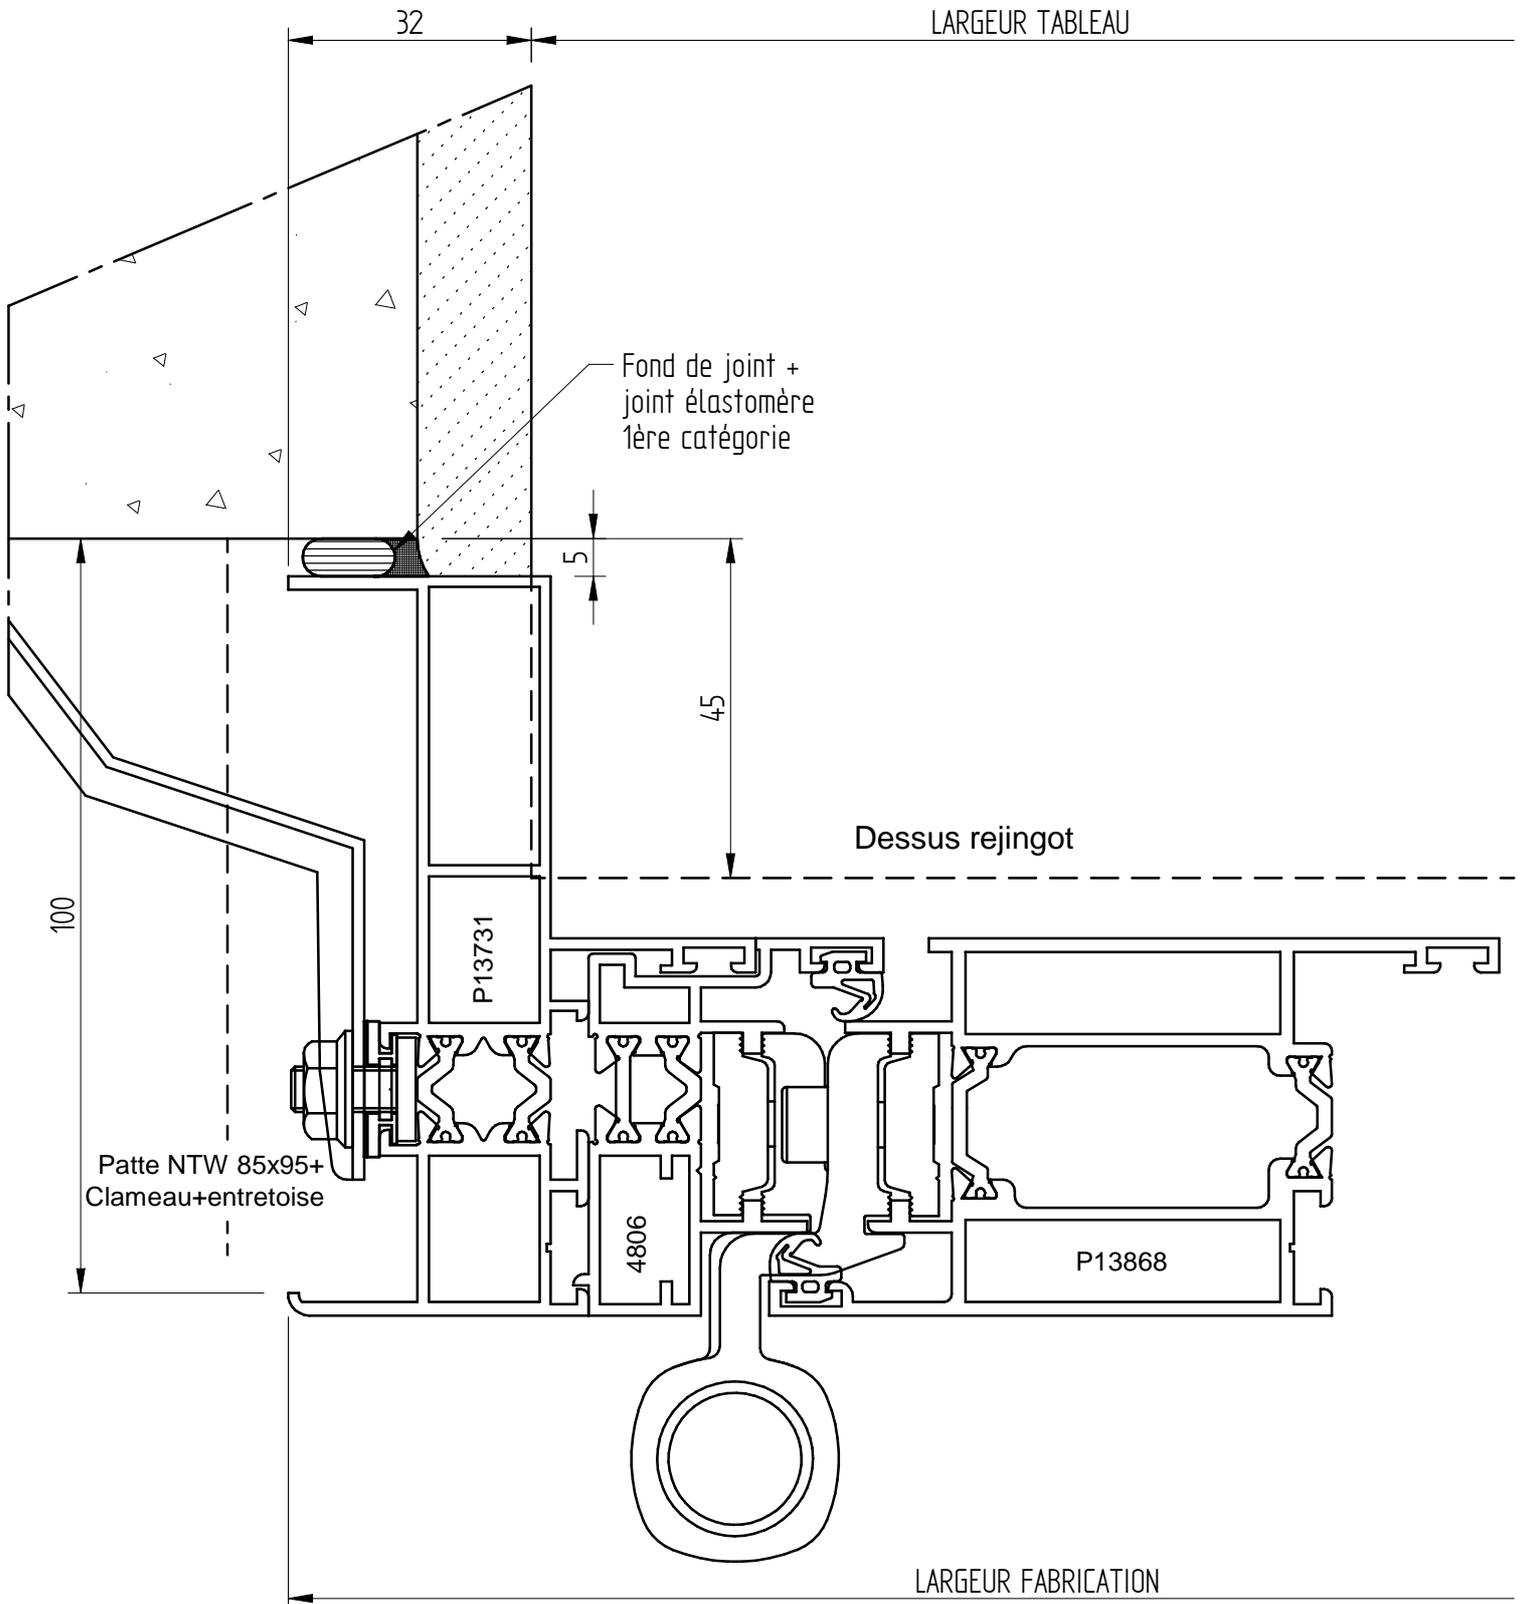


PORTE TECHNIQUE
OUVERTURE INTERIEURE

ISOLATION 100

DT 100 + SEUIL PLAT

CLIENT :
REF :
DEVIS/CDE :
ECHELLE : 1/2
DATE :

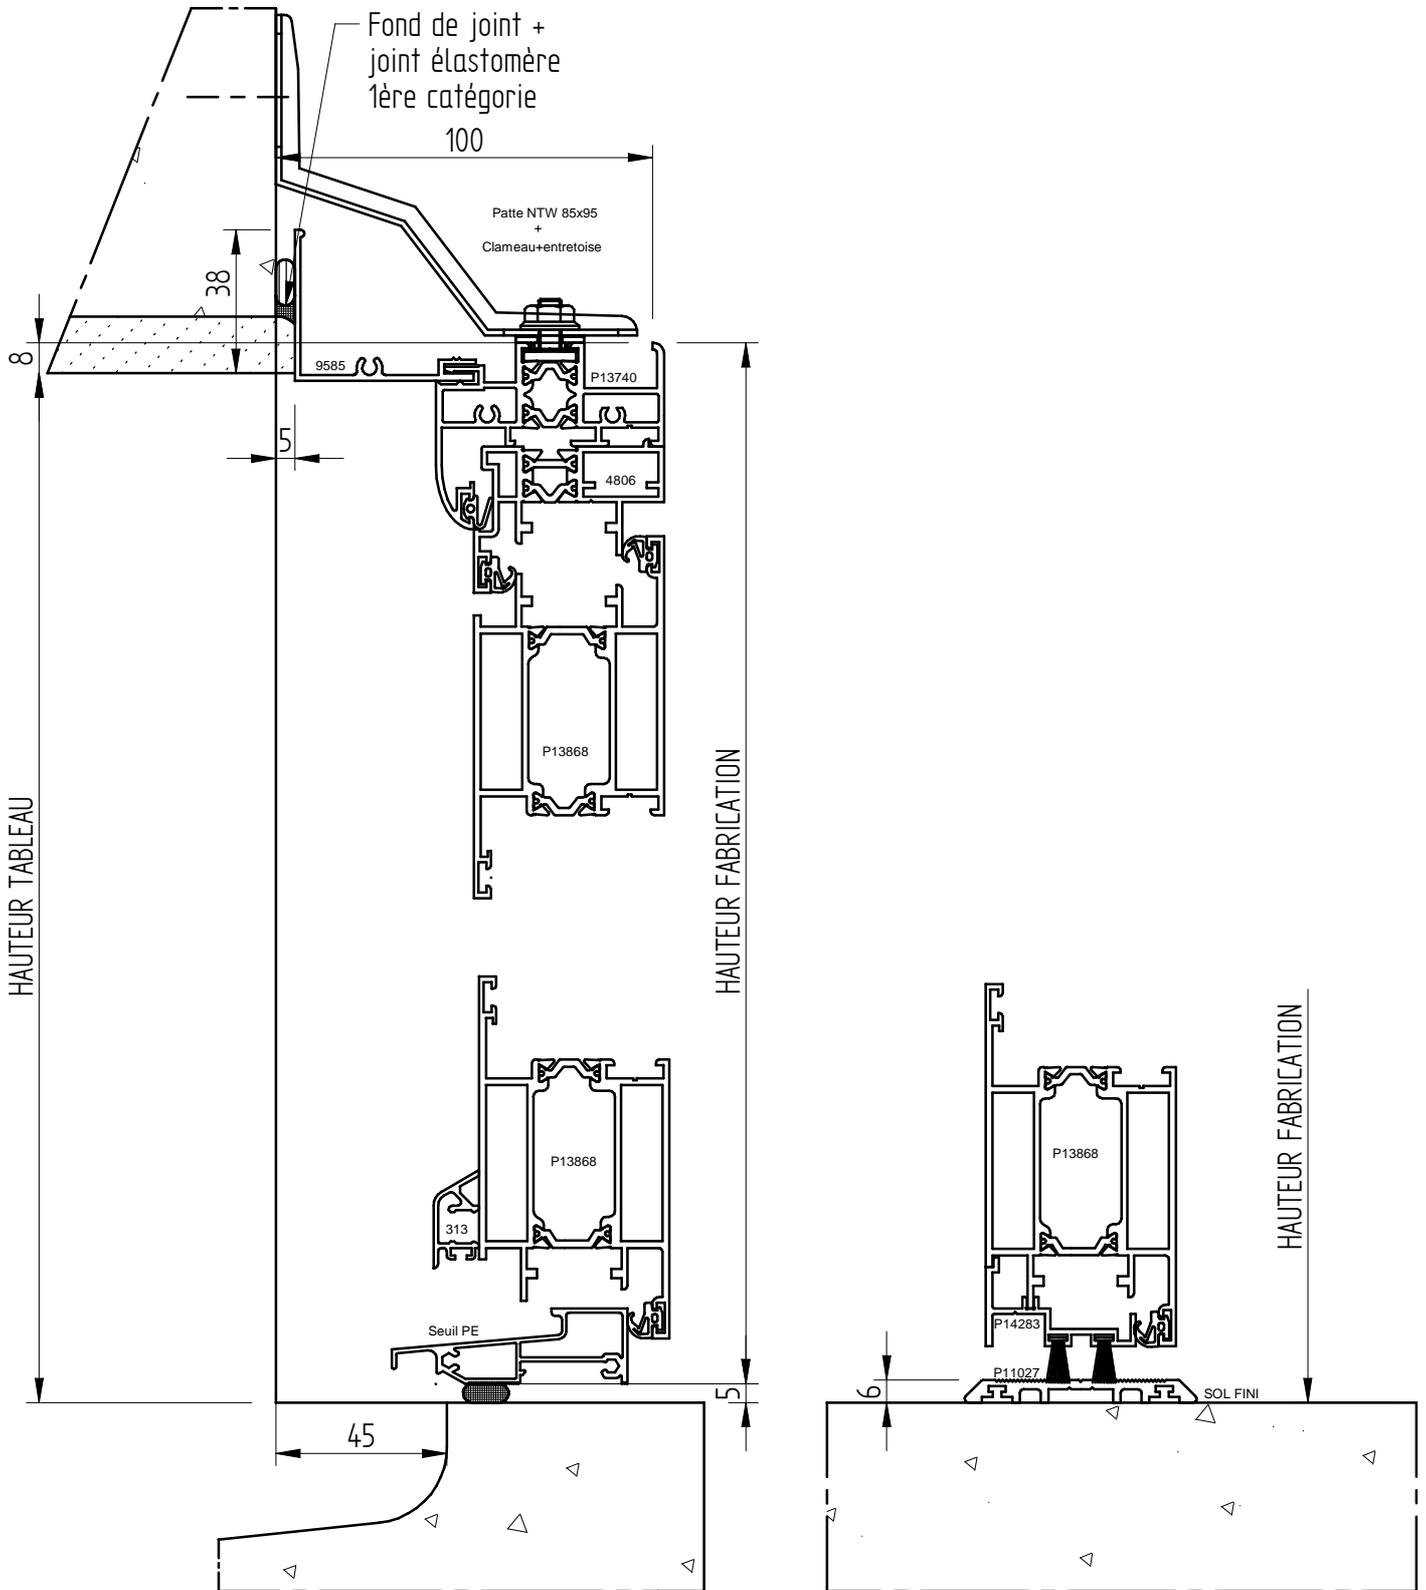


PORTE TECHNIQUE
OUVERTURE EXTERIEURE

ISOLATION 60

DT 60 + SEUIL PLAT

CLIENT :
REF :
DEVIS/CDE :
ECHELLE : 1/1
DATE :

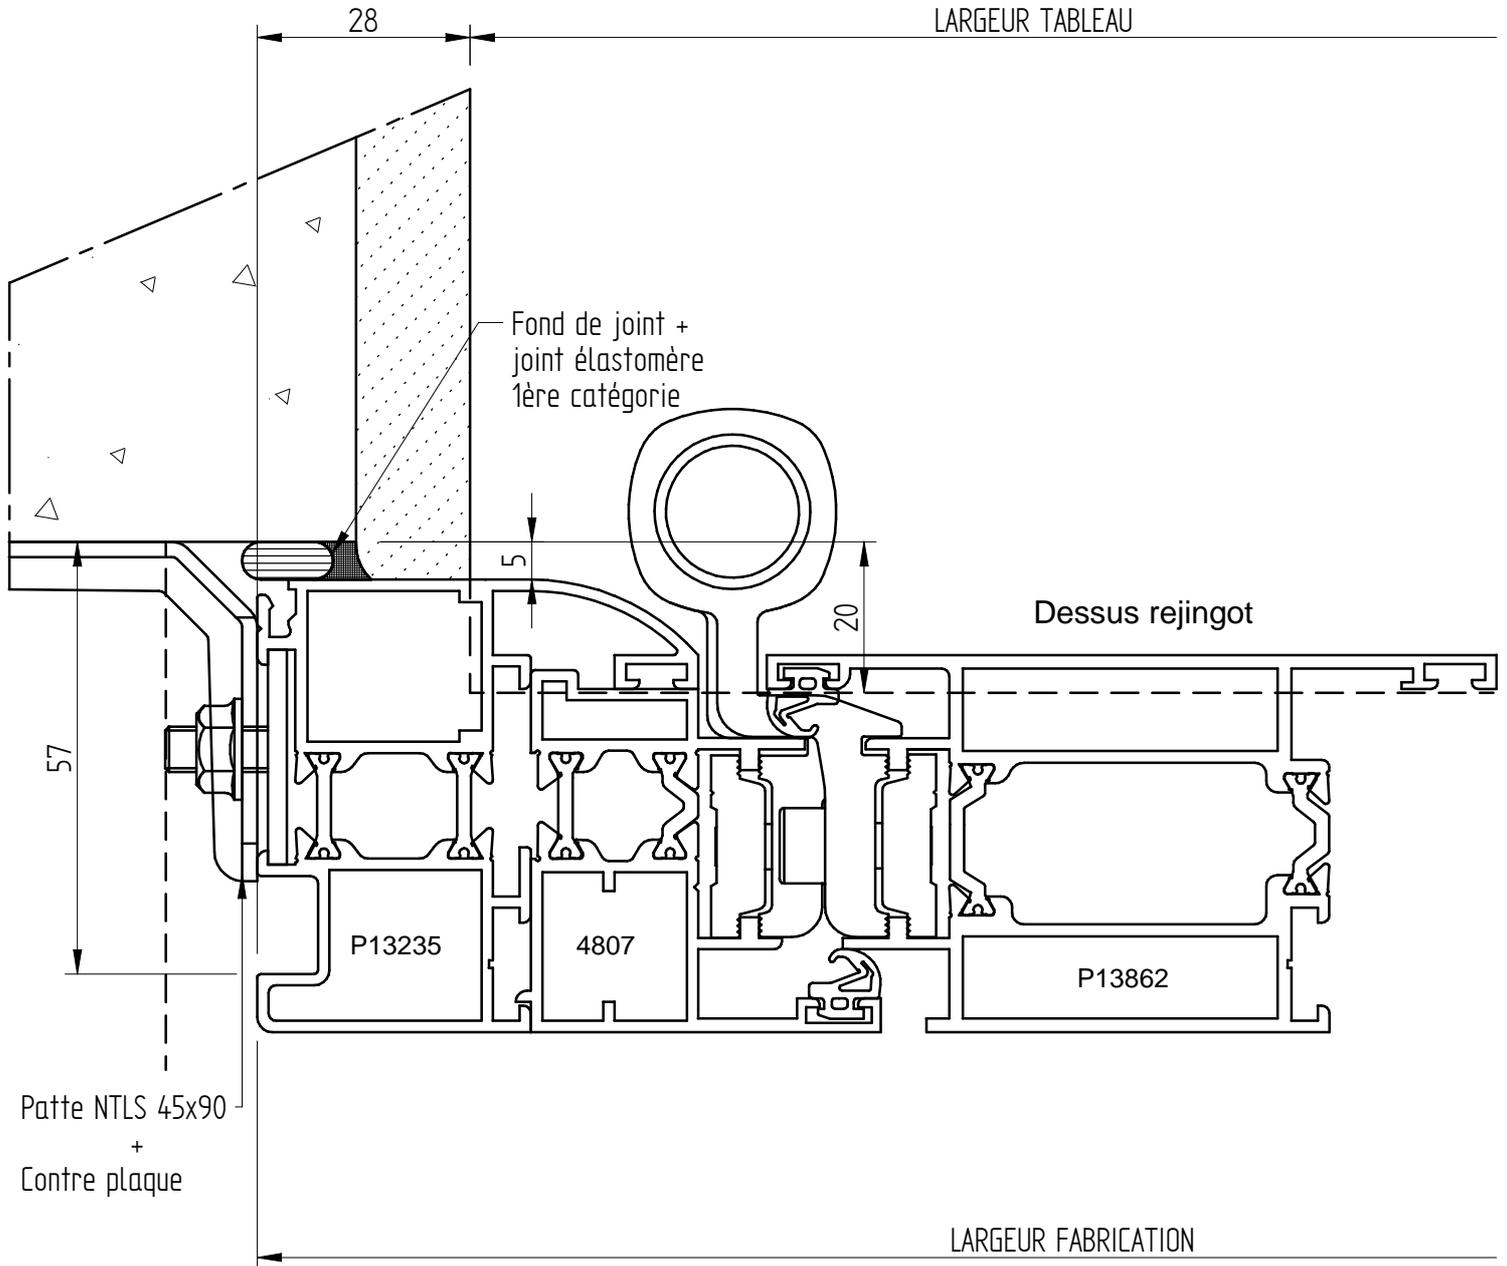


PORTE TECHNIQUE
OUVERTURE EXTERIEURE

ISOLATION 60

DT 60 + SEUIL PLAT

CLIENT :
REF :
DEVIS/CDE :
ECHELLE : 1/2
DATE :

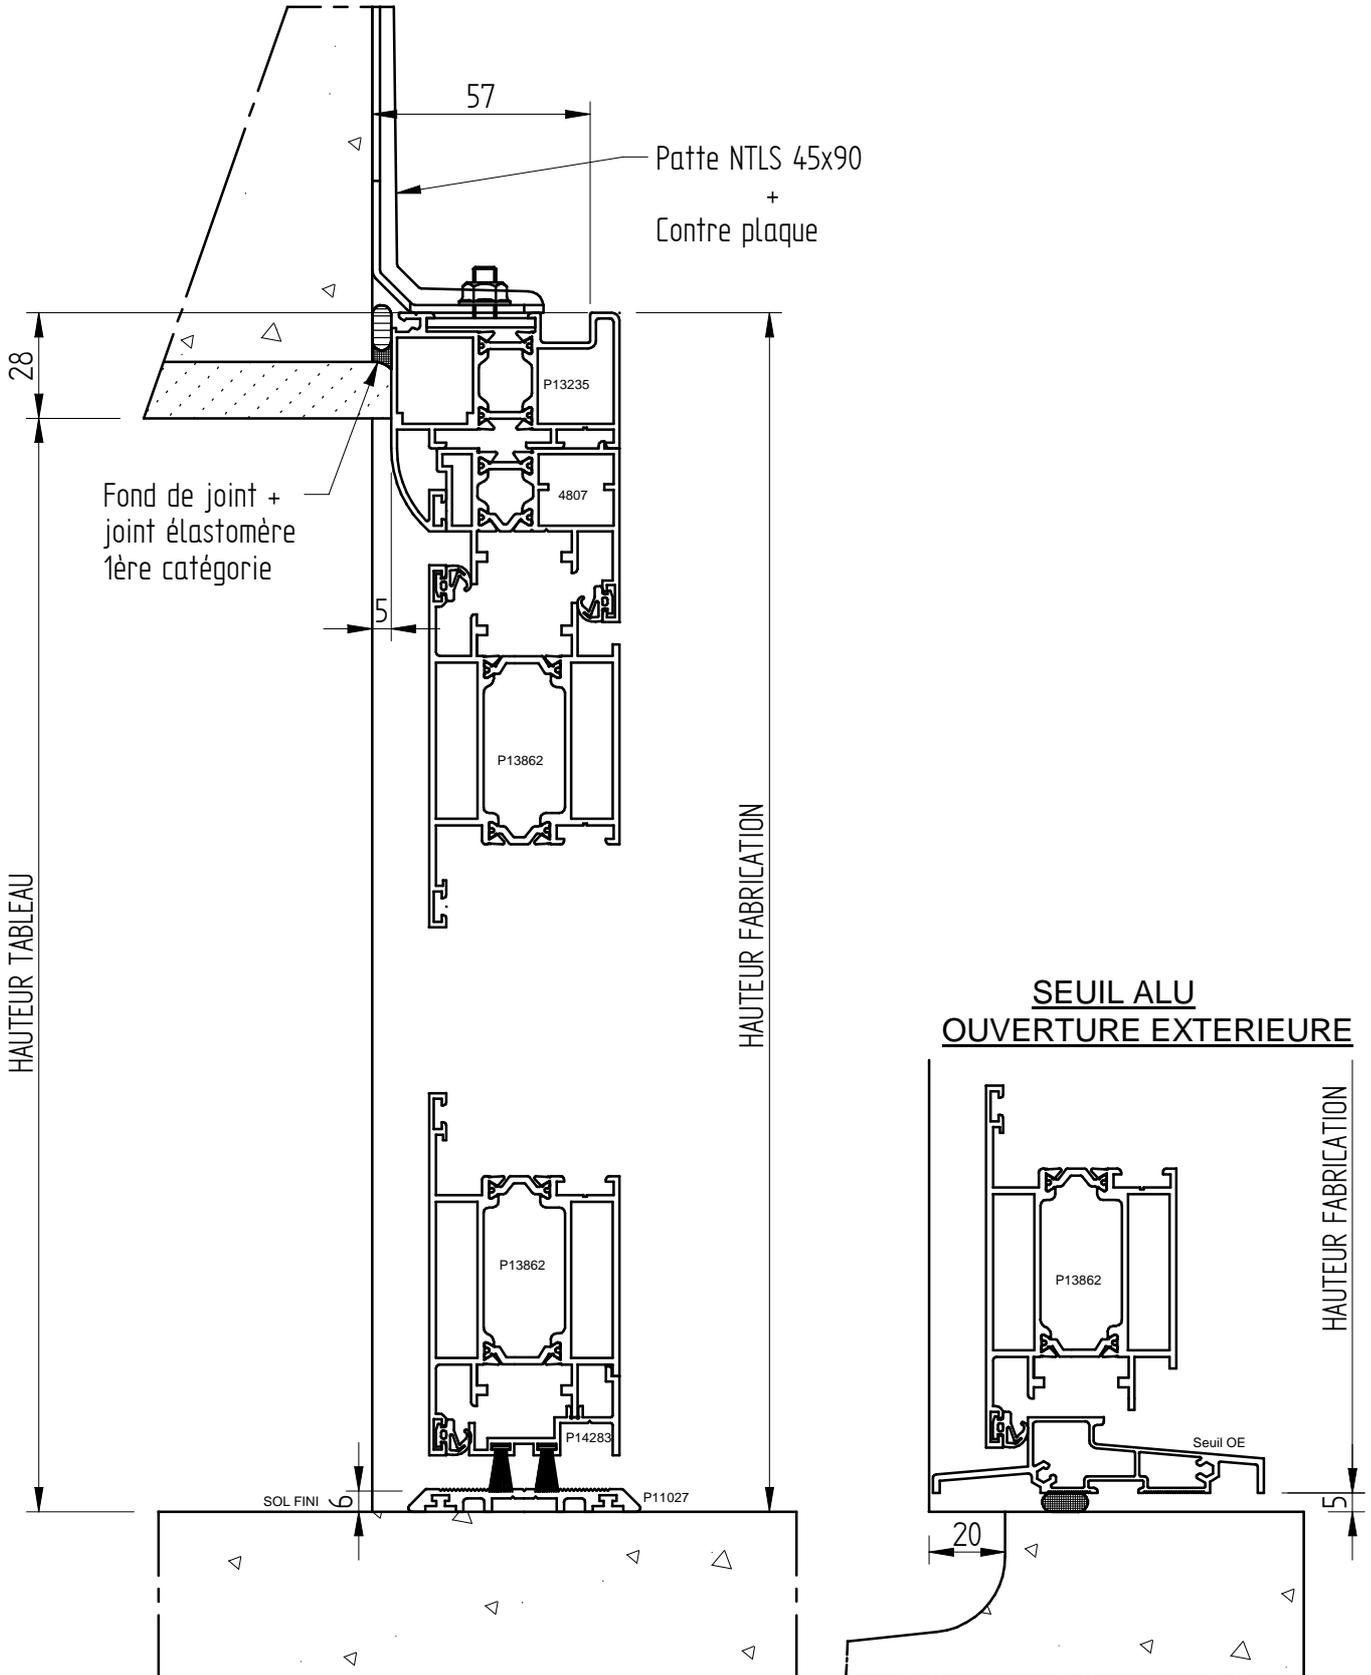


PORTE TECHNIQUE
OUVERTURE EXTERIEURE

ISOLATION 100

DT 100 + SEUIL PLAT

CLIENT :
REF :
DEVIS/CDE :
ECHELLE : 1/1
DATE :


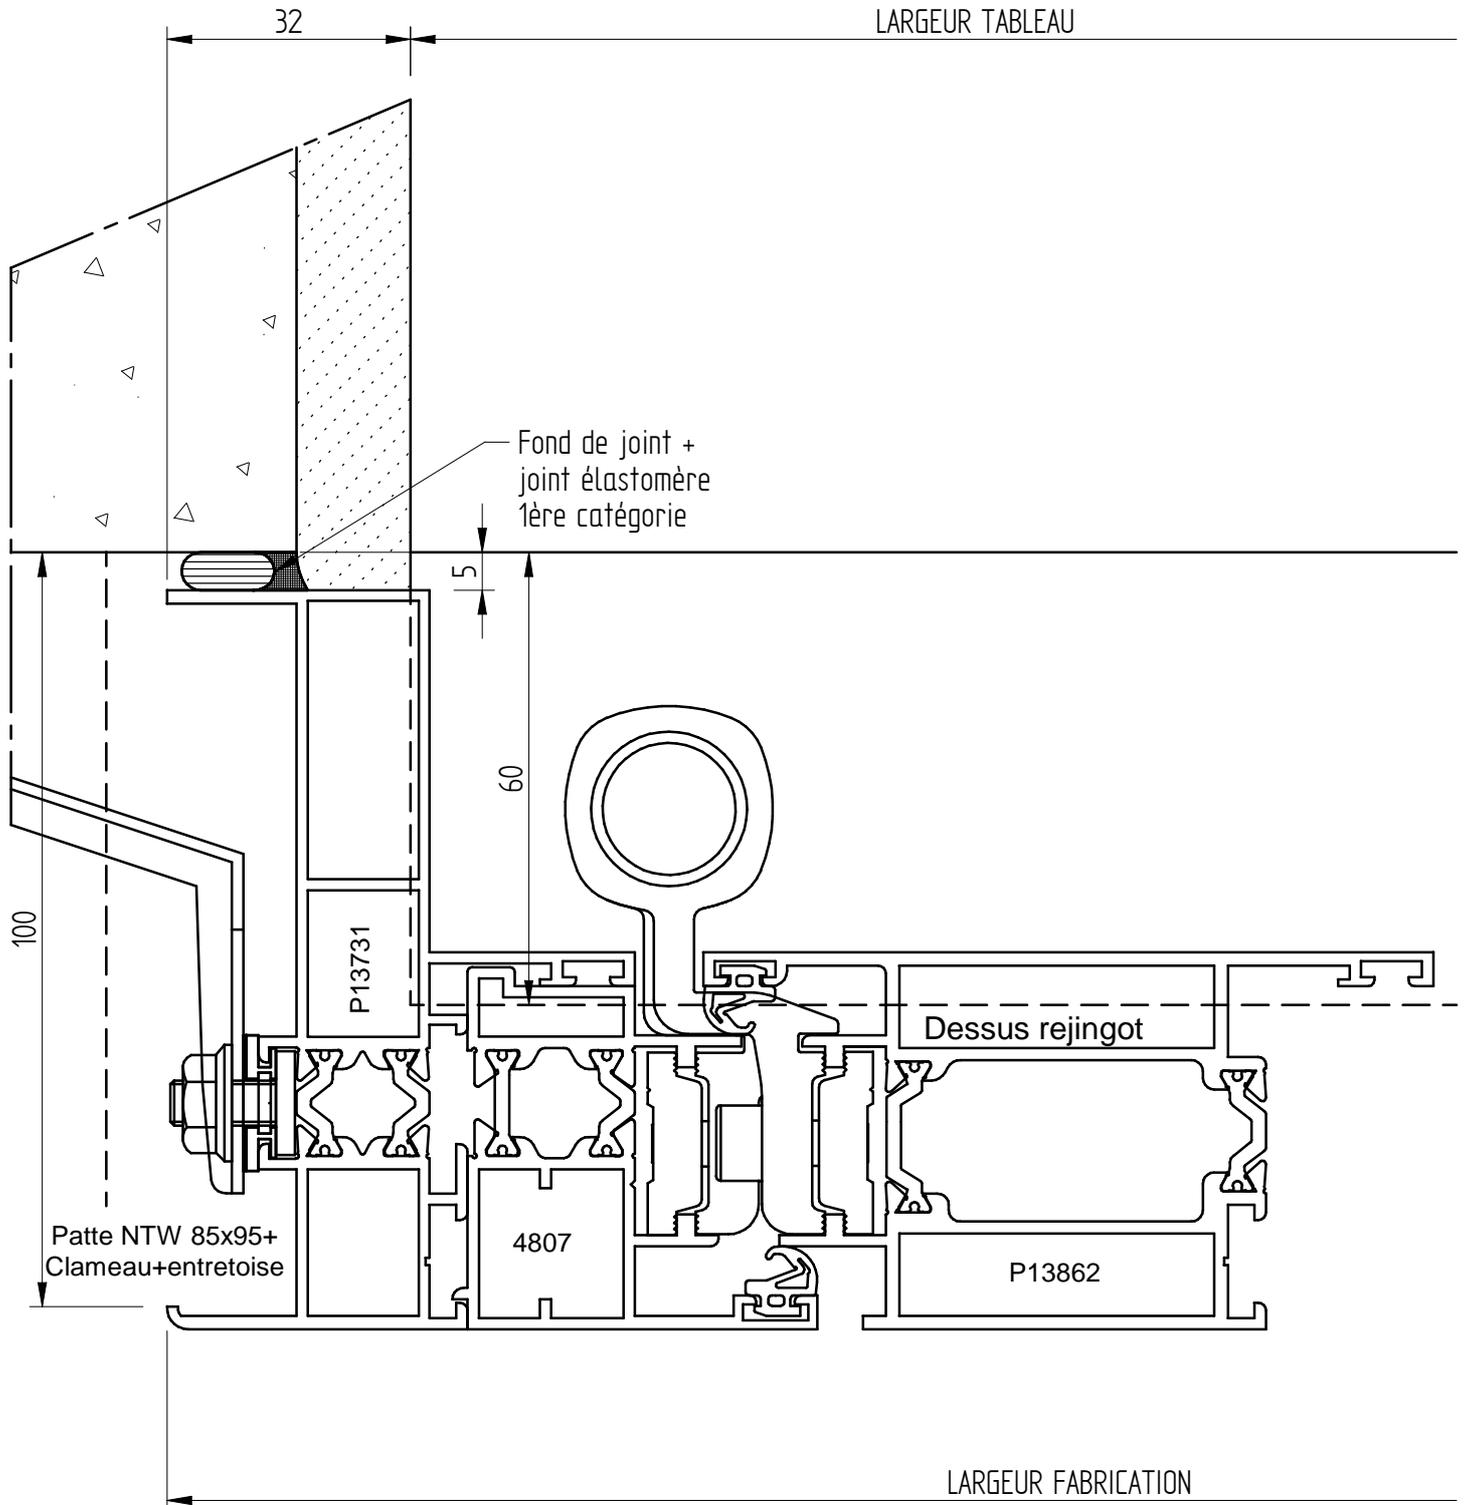


PORTE TECHNIQUE
OUVERTURE EXTERIEURE

ISOLATION 100

DT 100 + SEUIL PLAT

CLIENT :
REF :
DEVIS/CDE :
ECHELLE : 1/2
DATE :

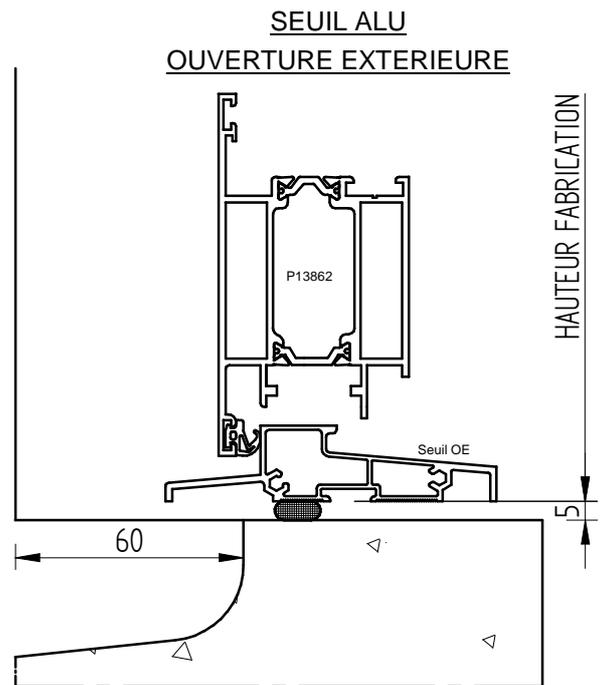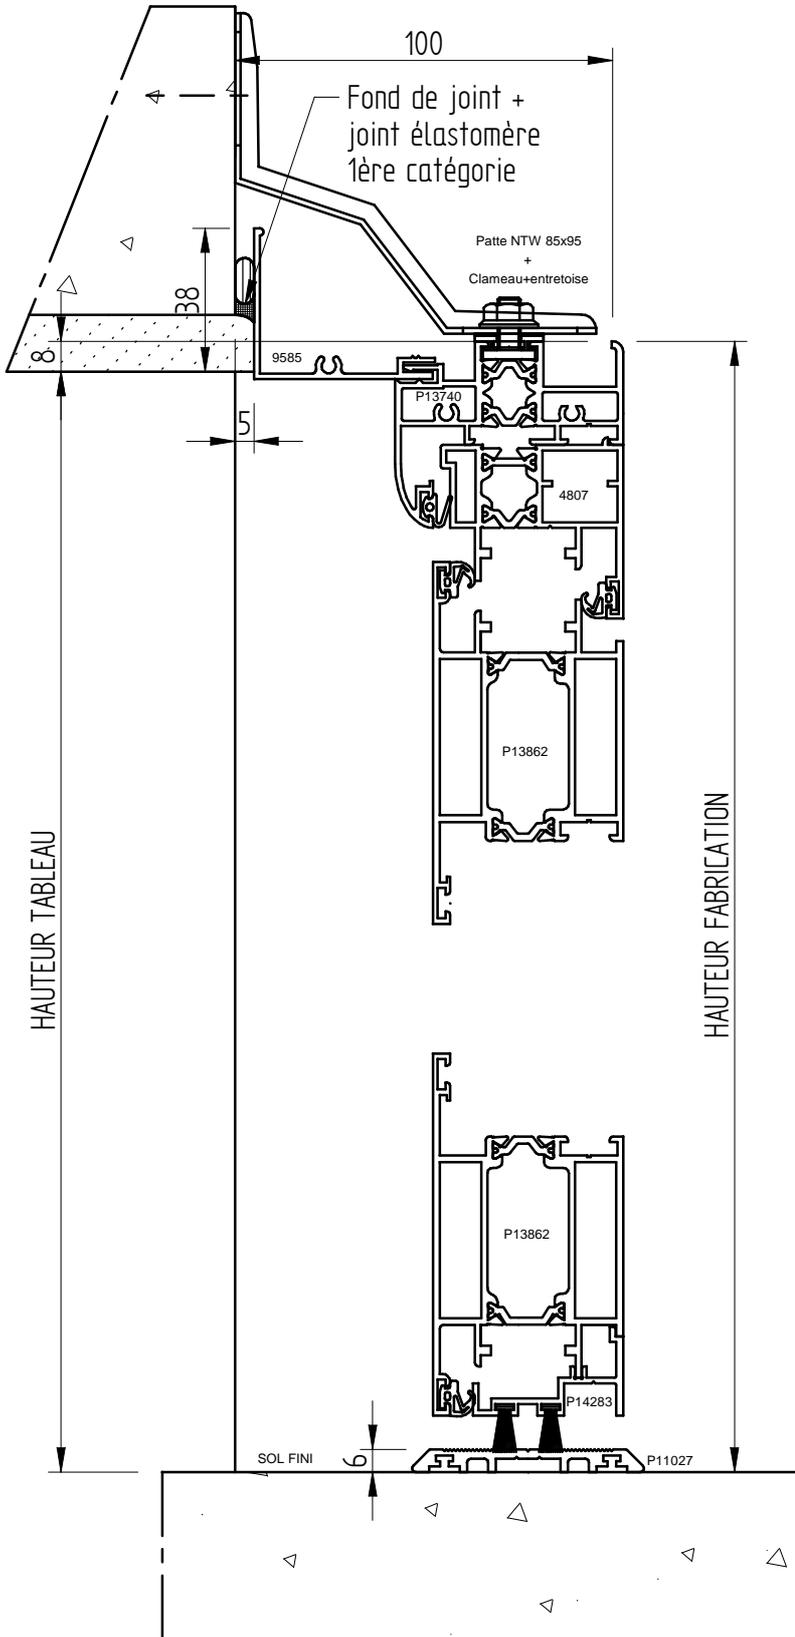


CHASSIS FIXE

CLIENT :
REF :
DEVIS/CDE :
ECHELLE : 1/1
DATE :

POSE ENTRE MURS

DT 60 + BAVETTE 60

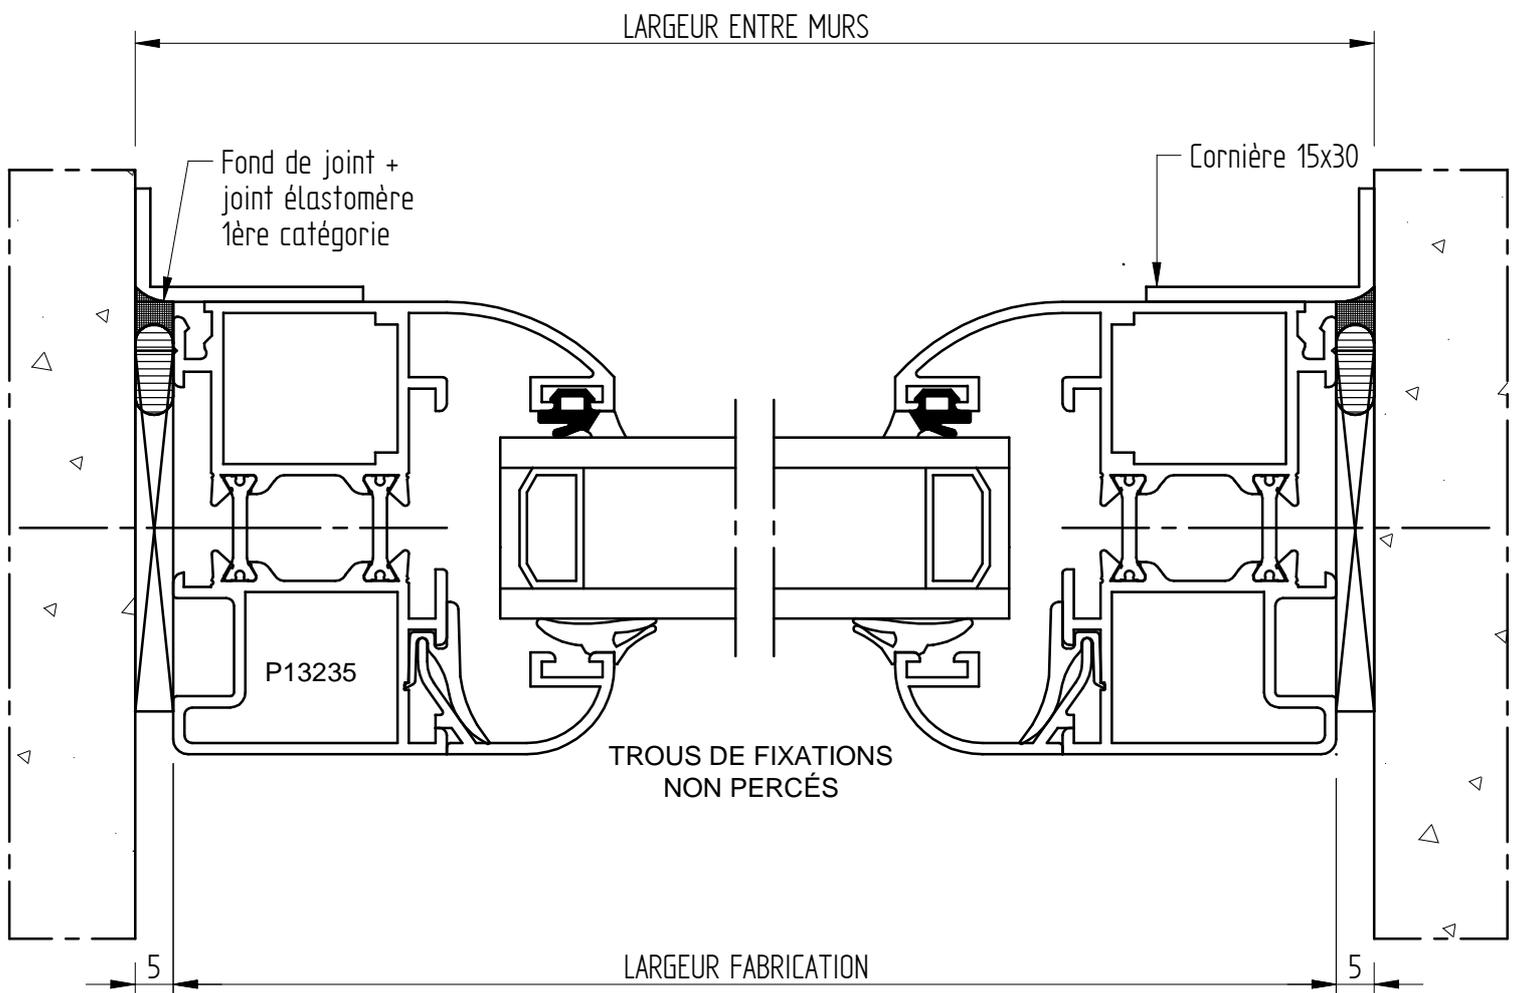


CHASSIS FIXE

CLIENT :
REF :
DEVIS/CDE :
ECHELLE : 1/1
DATE :

POSE ENTRE MURS

DT 60 + BAVETTE 60

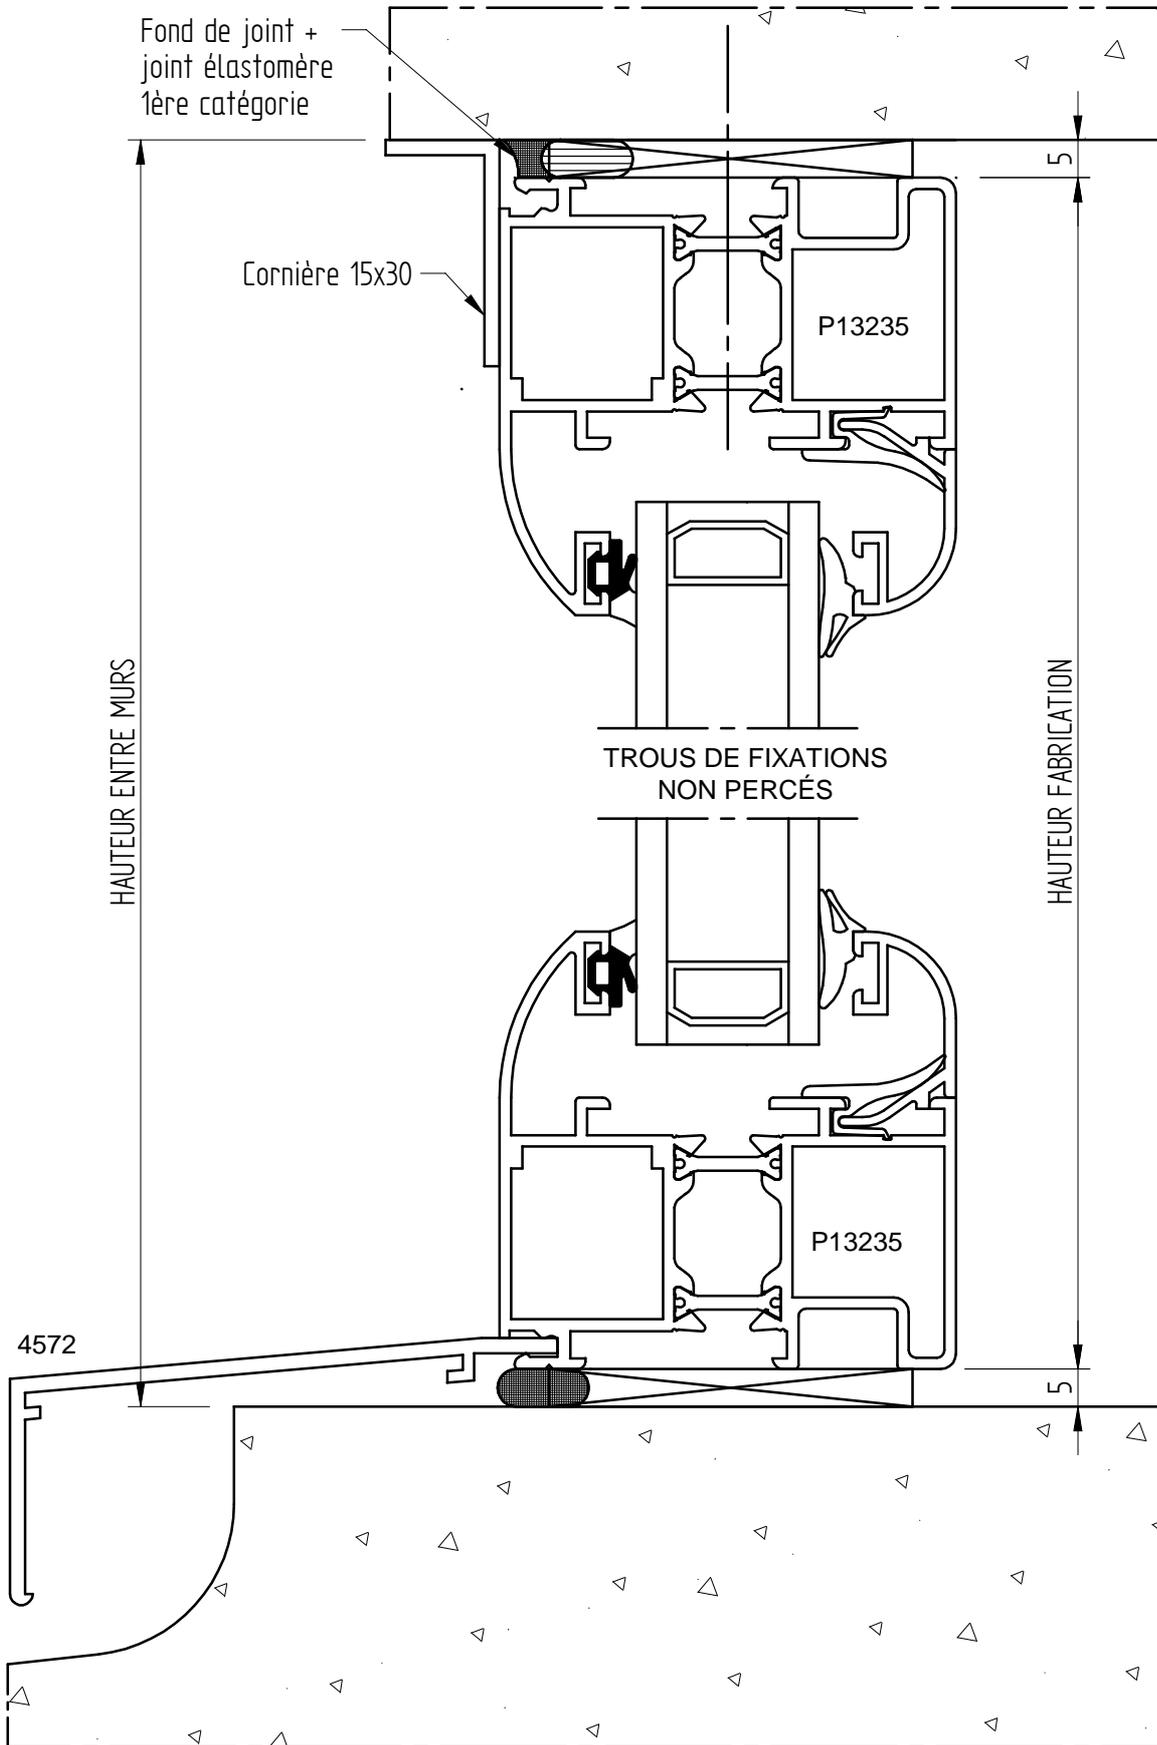


CHASSIS FIXE

ISOLATION 60

DT 60 + BAVETTE 60

CLIENT :
REF :
DEVIS/CDE :
ECHELLE : 1/1
DATE :

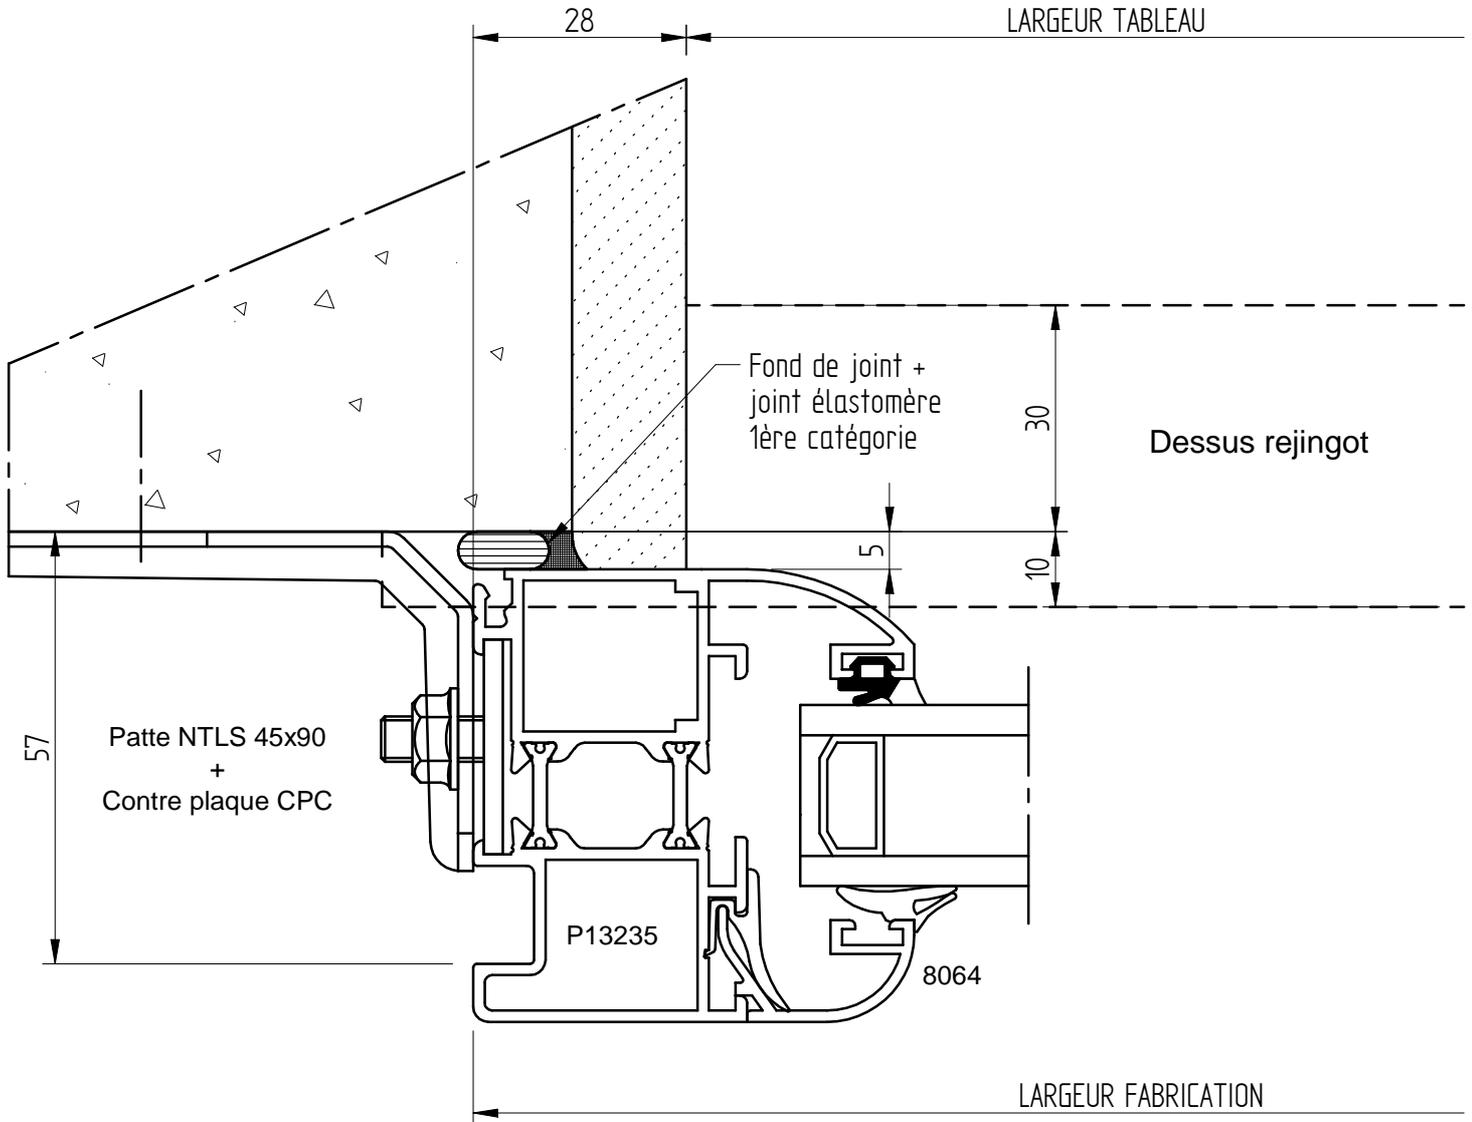


CHASSIS FIXE

ISOLATION 60

DT 60 + BAVETTE 60

CLIENT :
REF :
DEVIS/CDE :
ECHELLE : 1/1
DATE :

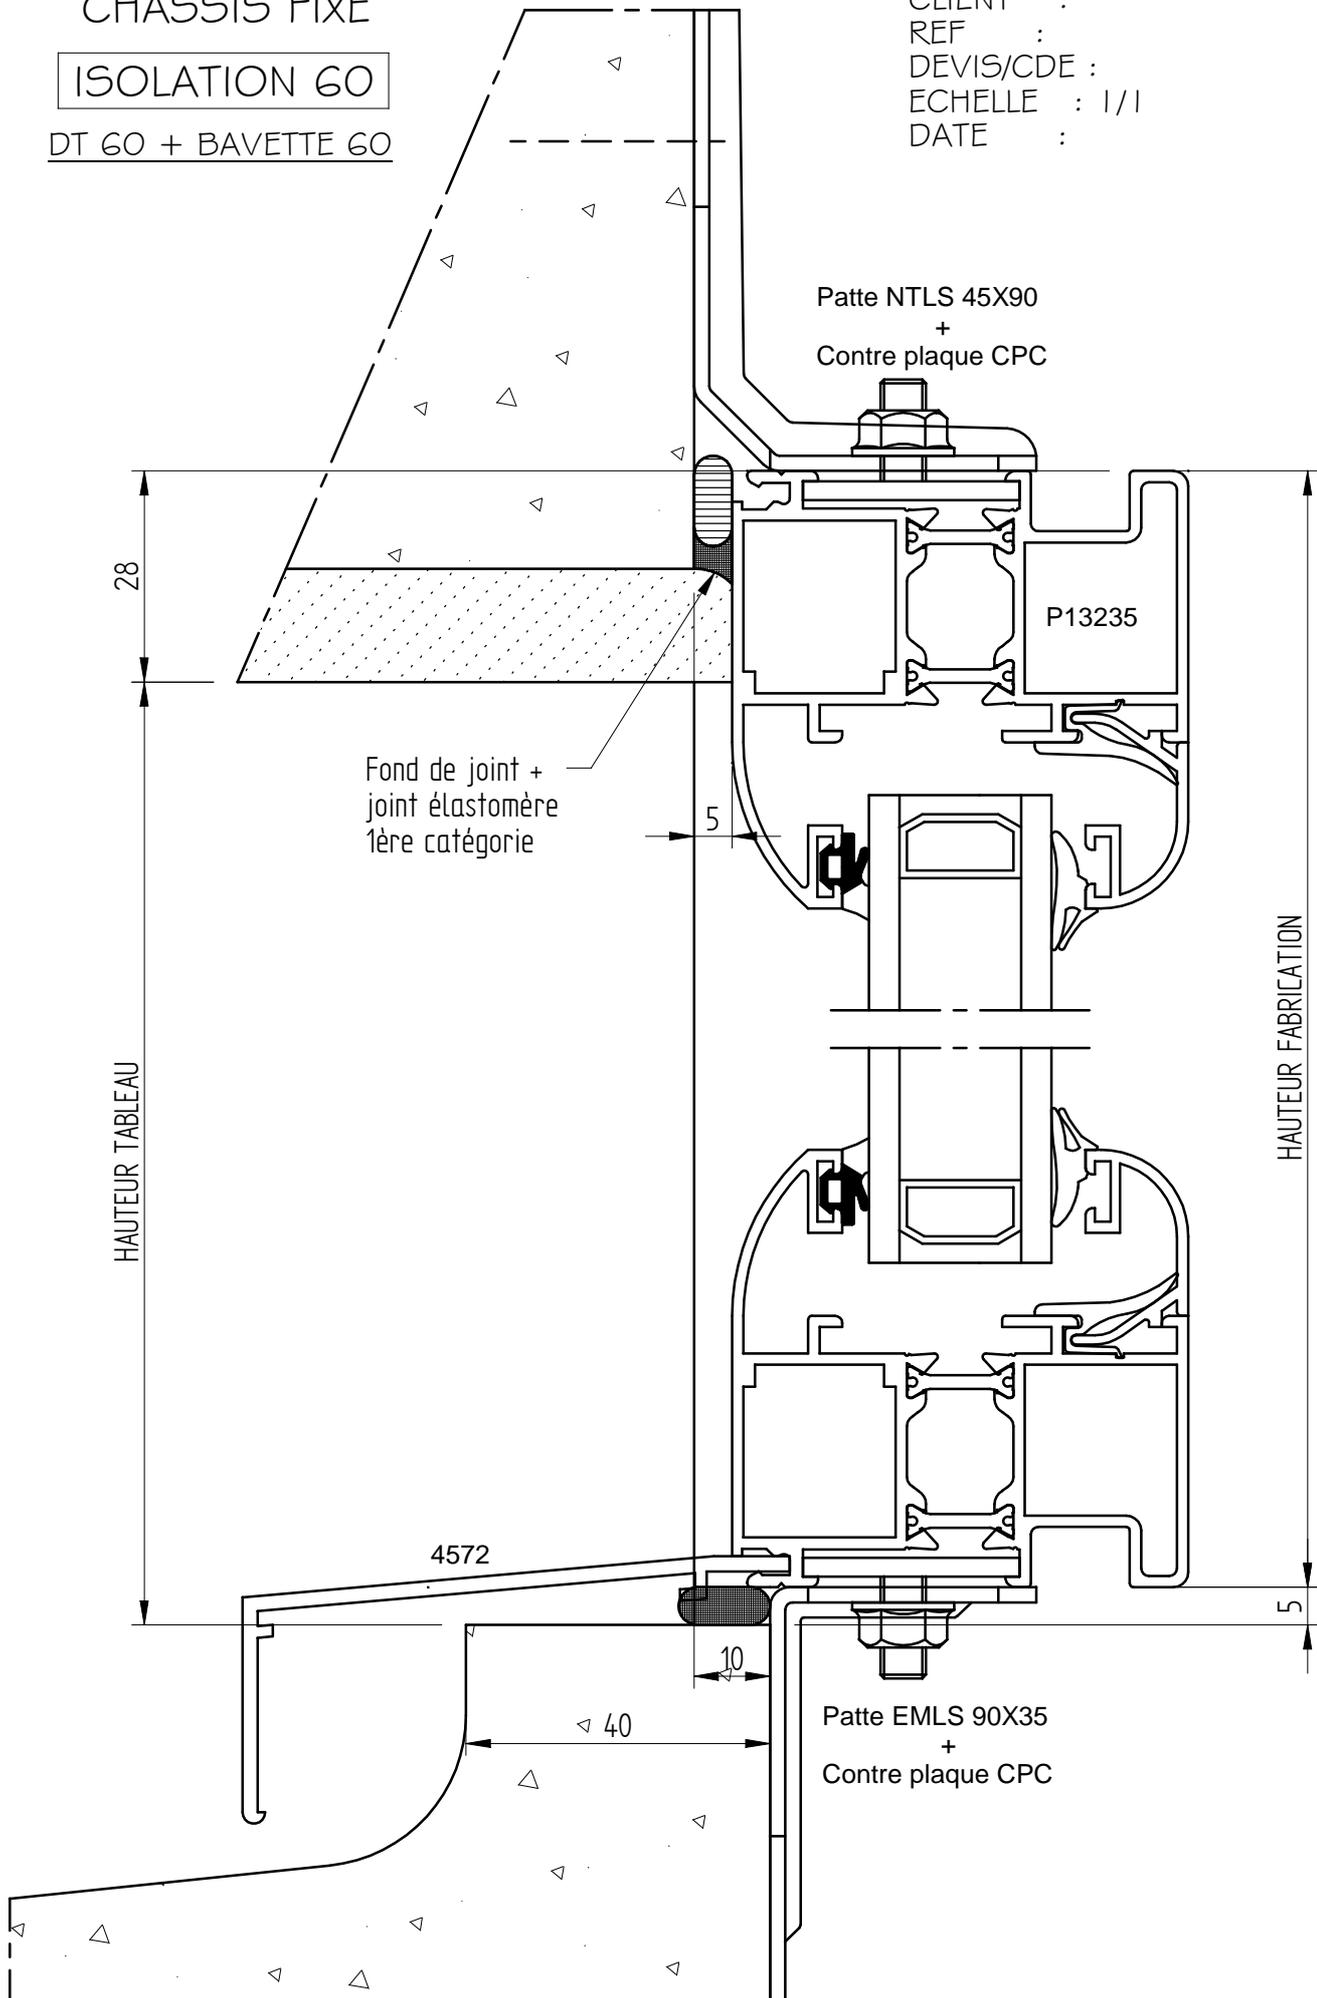


CHASSIS FIXE

ISOLATION 100

DT 100 + APPUI MONOBLOC

CLIENT :
REF :
DEVIS/CDE :
ECHELLE : 1/1
DATE :

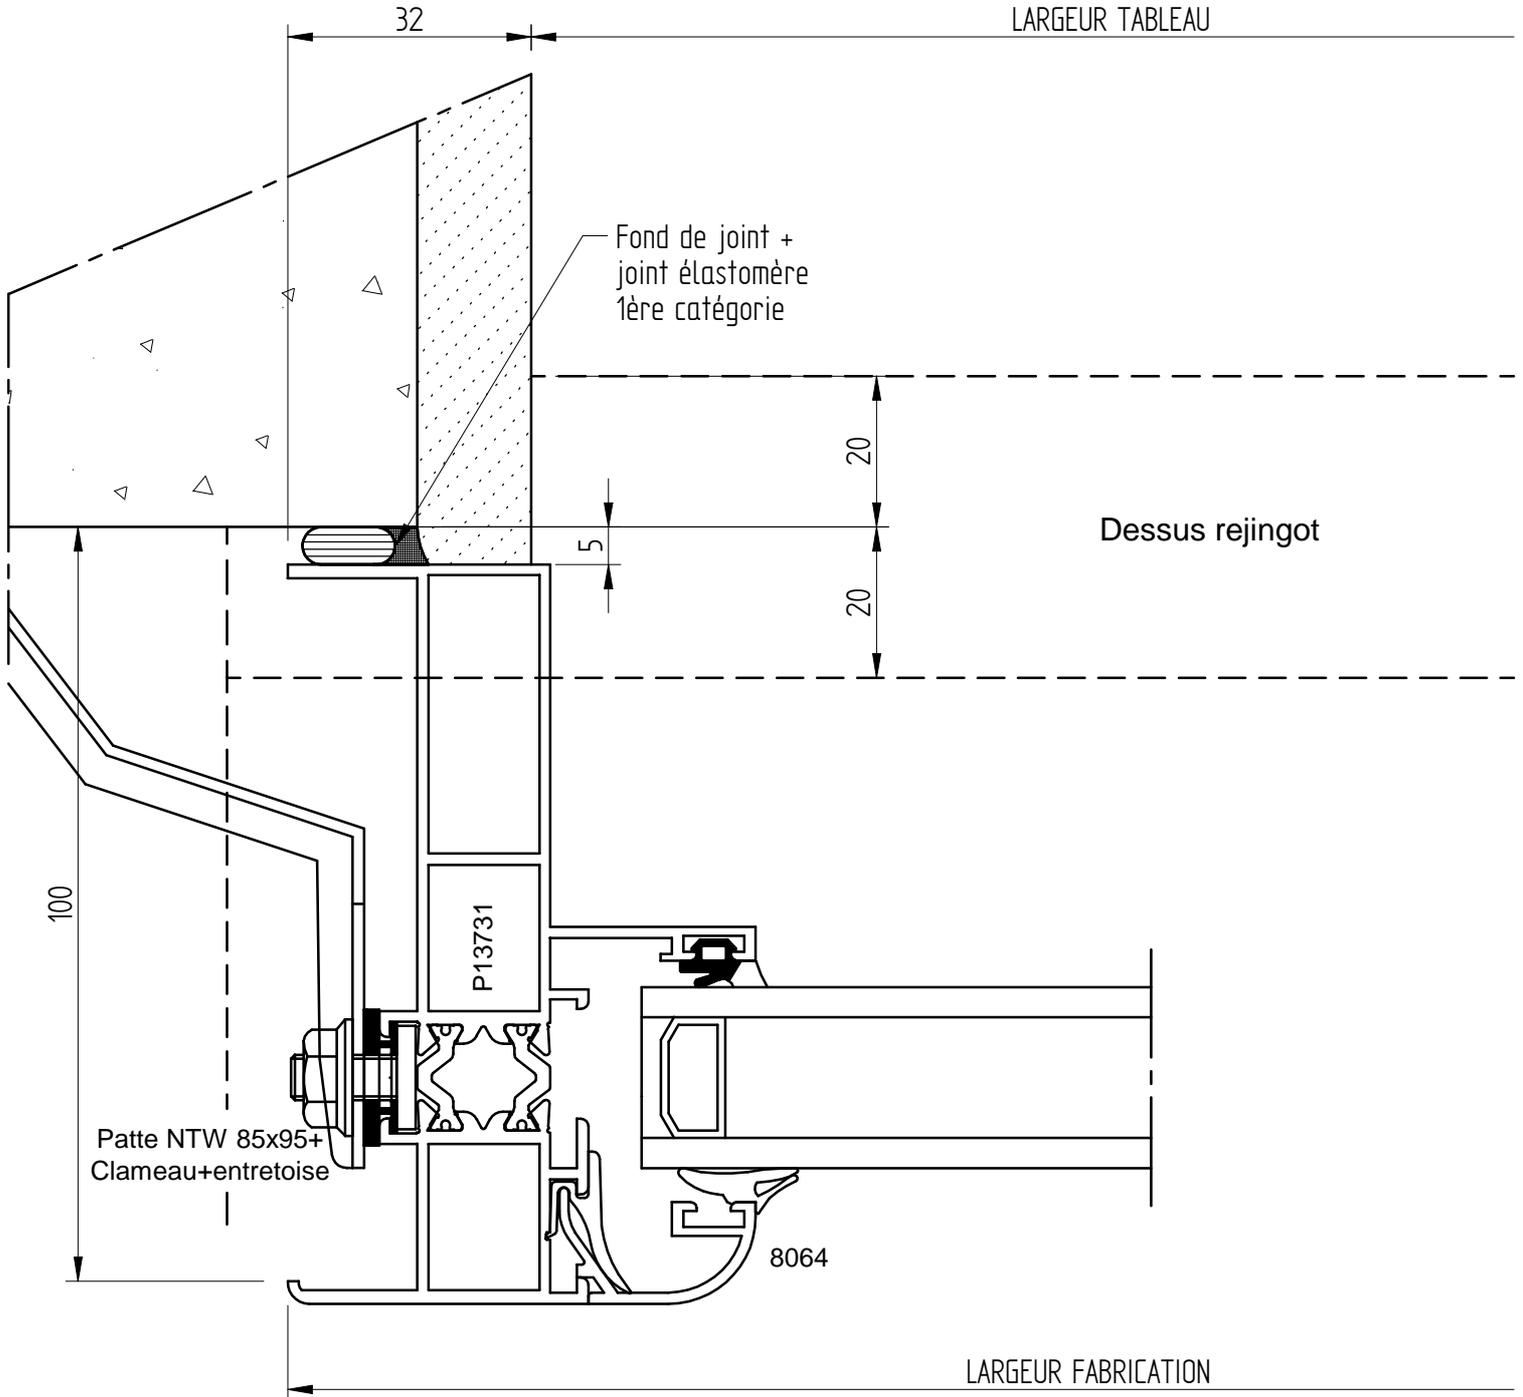


CHASSIS FIXE

ISOLATION 100

DT 100 + APPUI MONOBLOC

CLIENT :
REF :
DEVIS/CDE :
ECHELLE : 1/1
DATE :

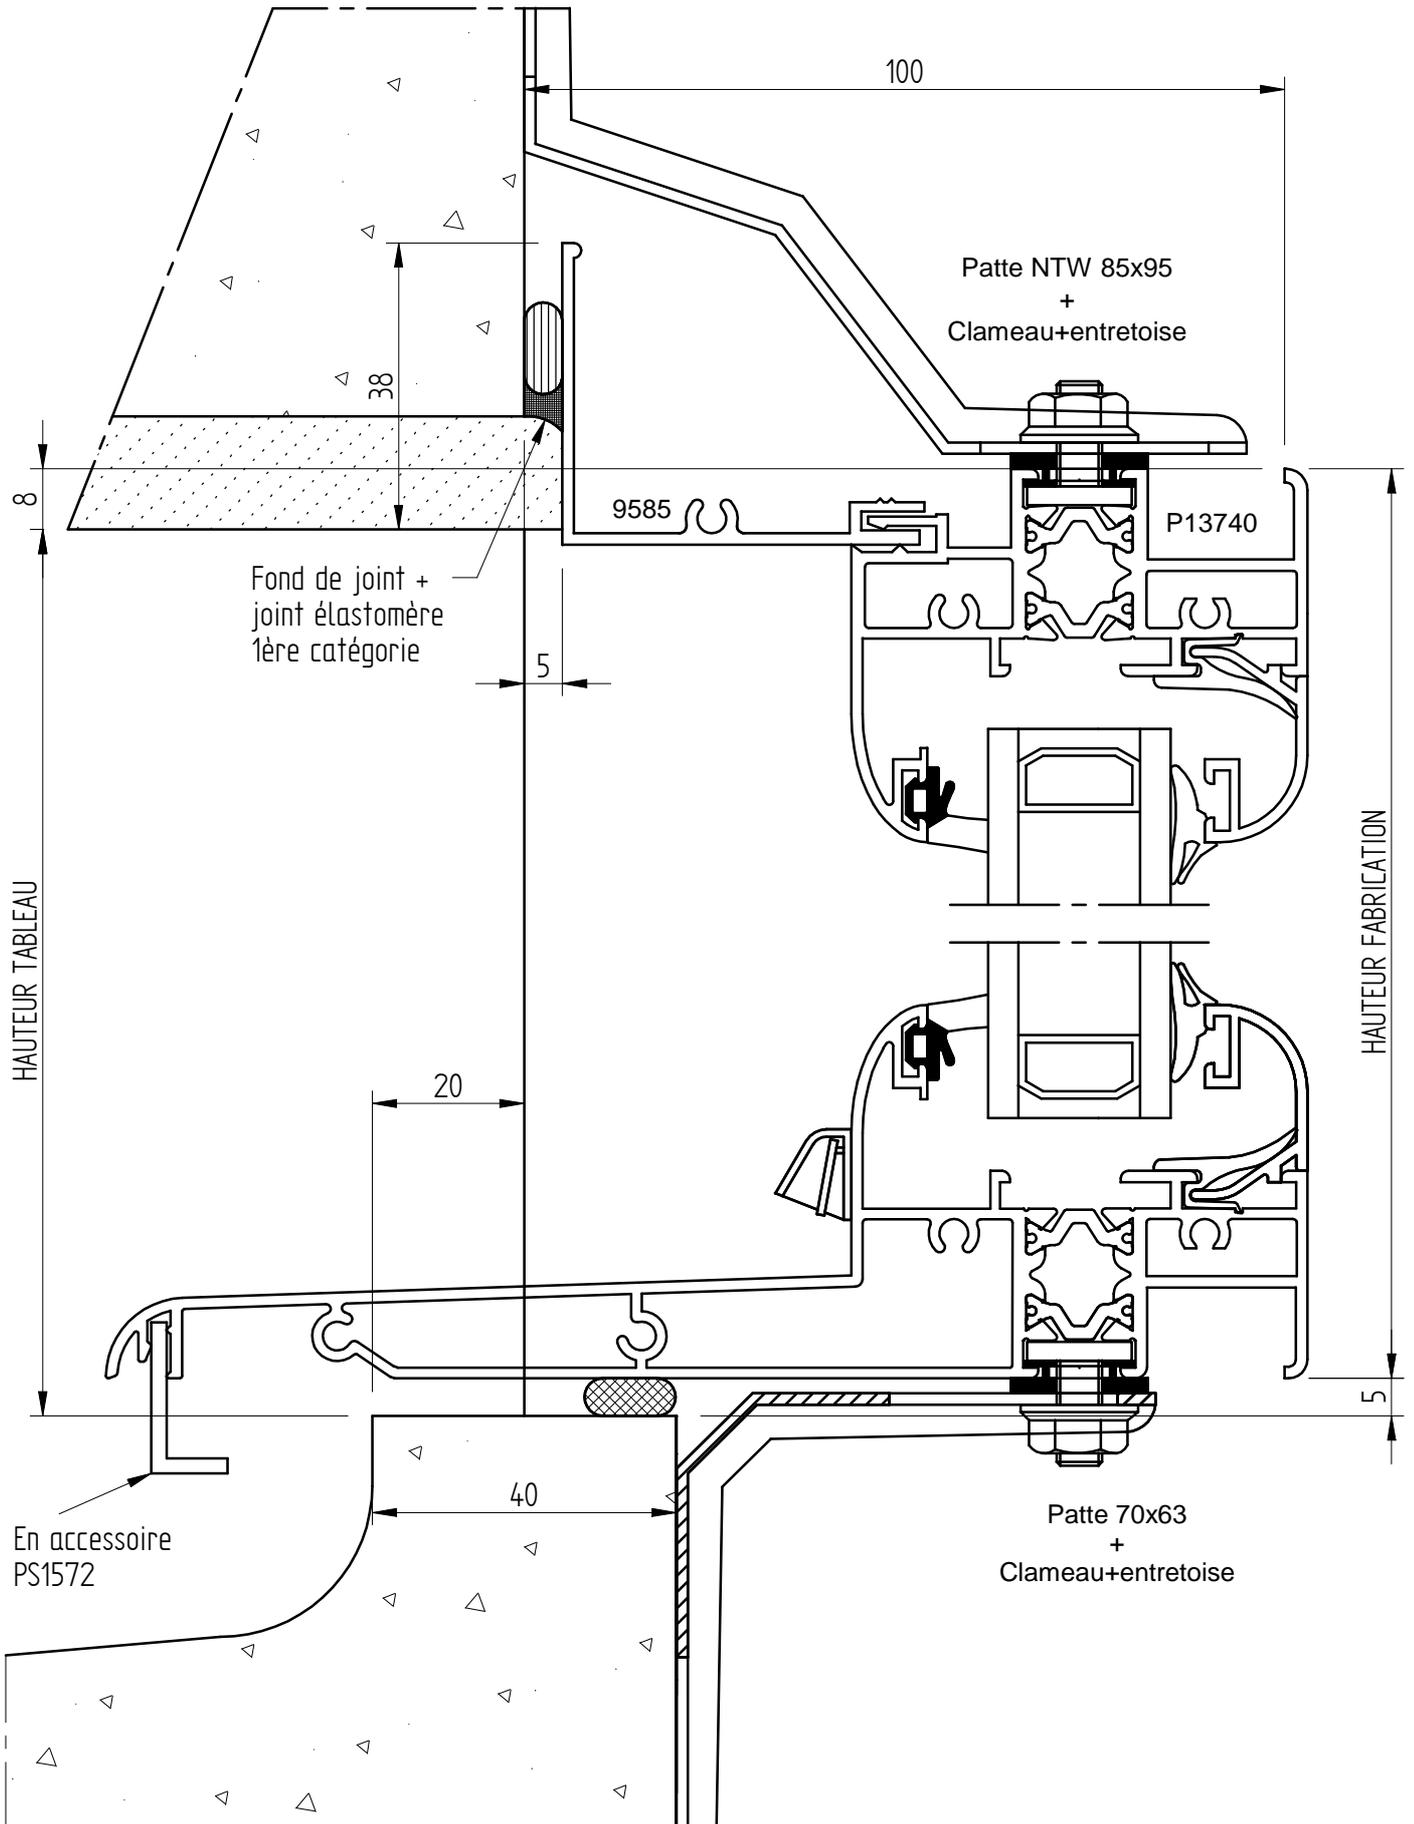


CHASSIS FIXE

ISOLATION 100

DT 100 + APPUI MONOBLOC

CLIENT :
REF :
DEVIS/CDE :
ECHELLE : 1/2
DATE :

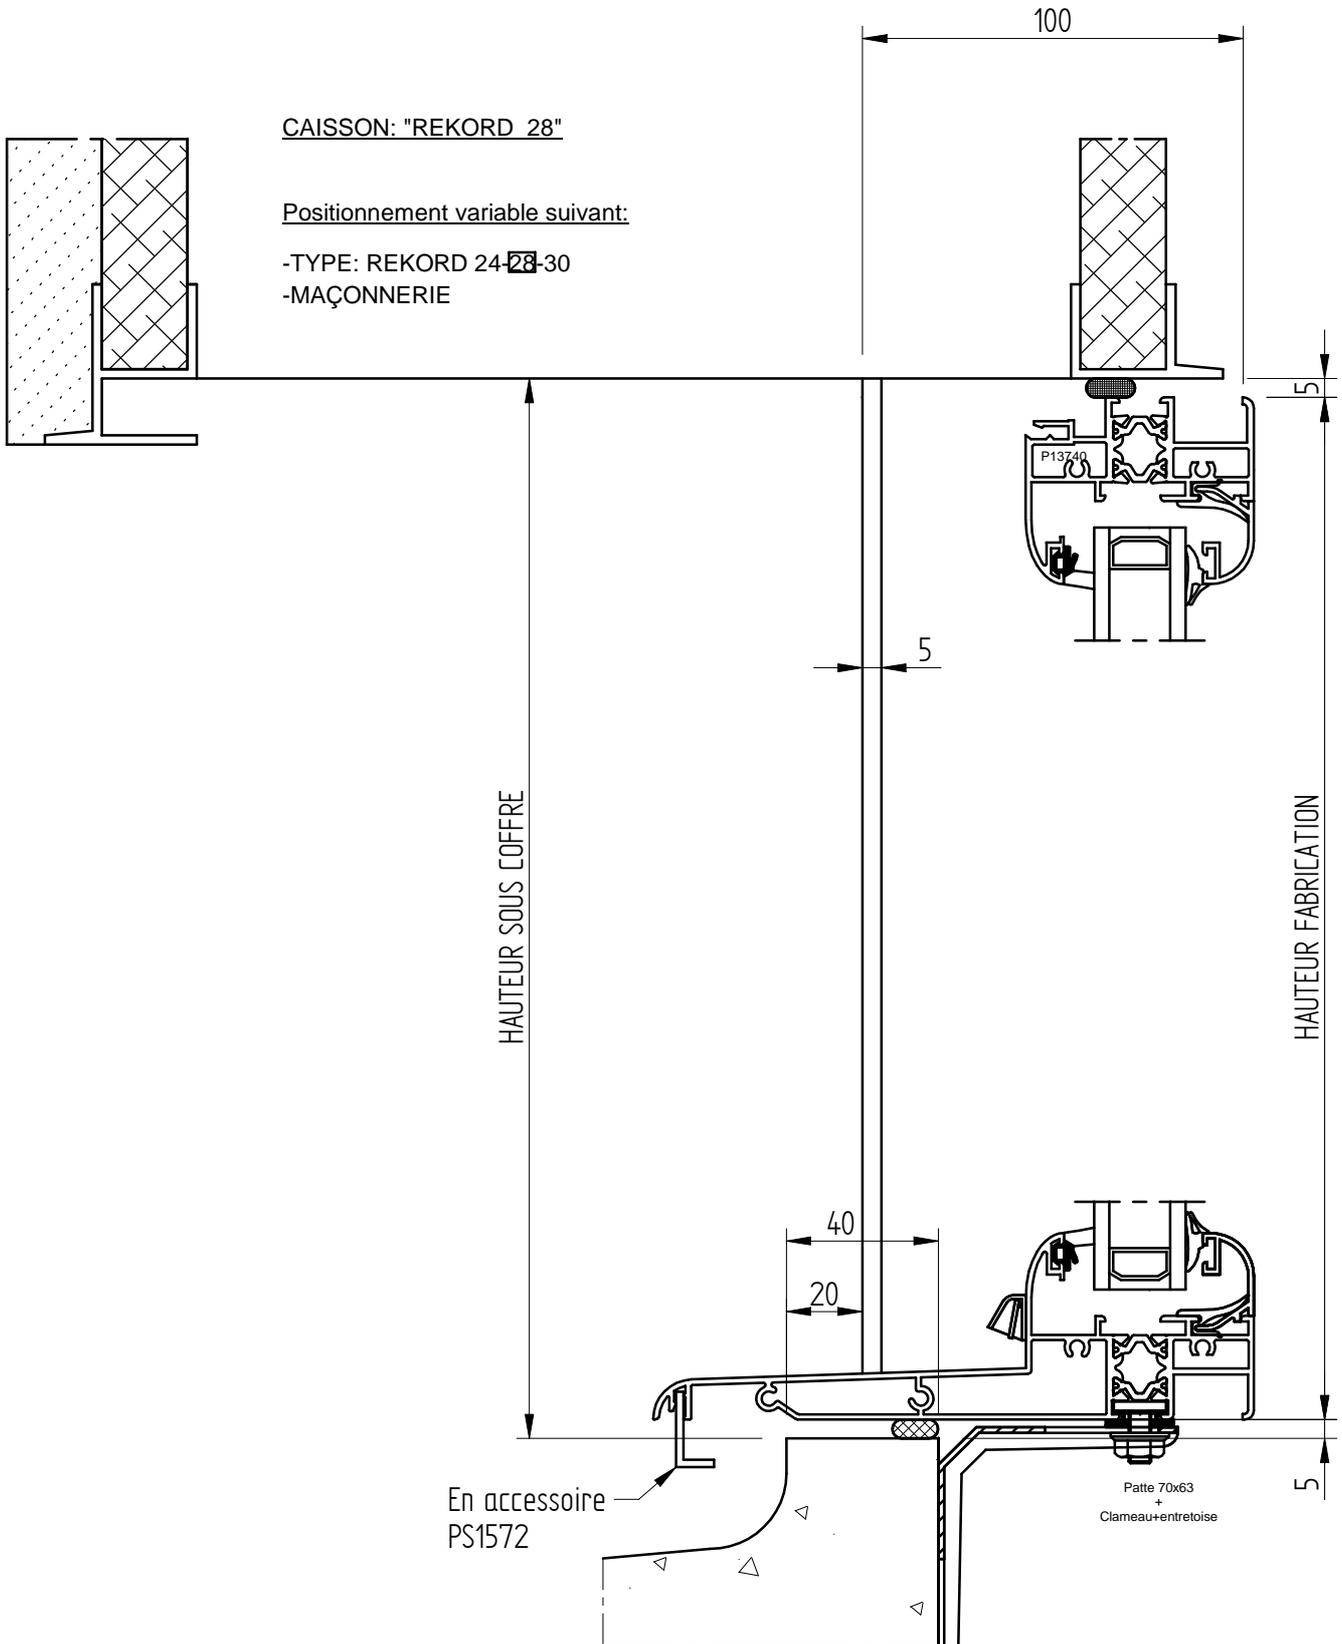


CHASSIS FIXE

ISOLATION 100

DT 100 + APPUI MONOBLOC

CLIENT :
REF :
DEVIS/CDE :
ECHELLE : 1/2
DATE :


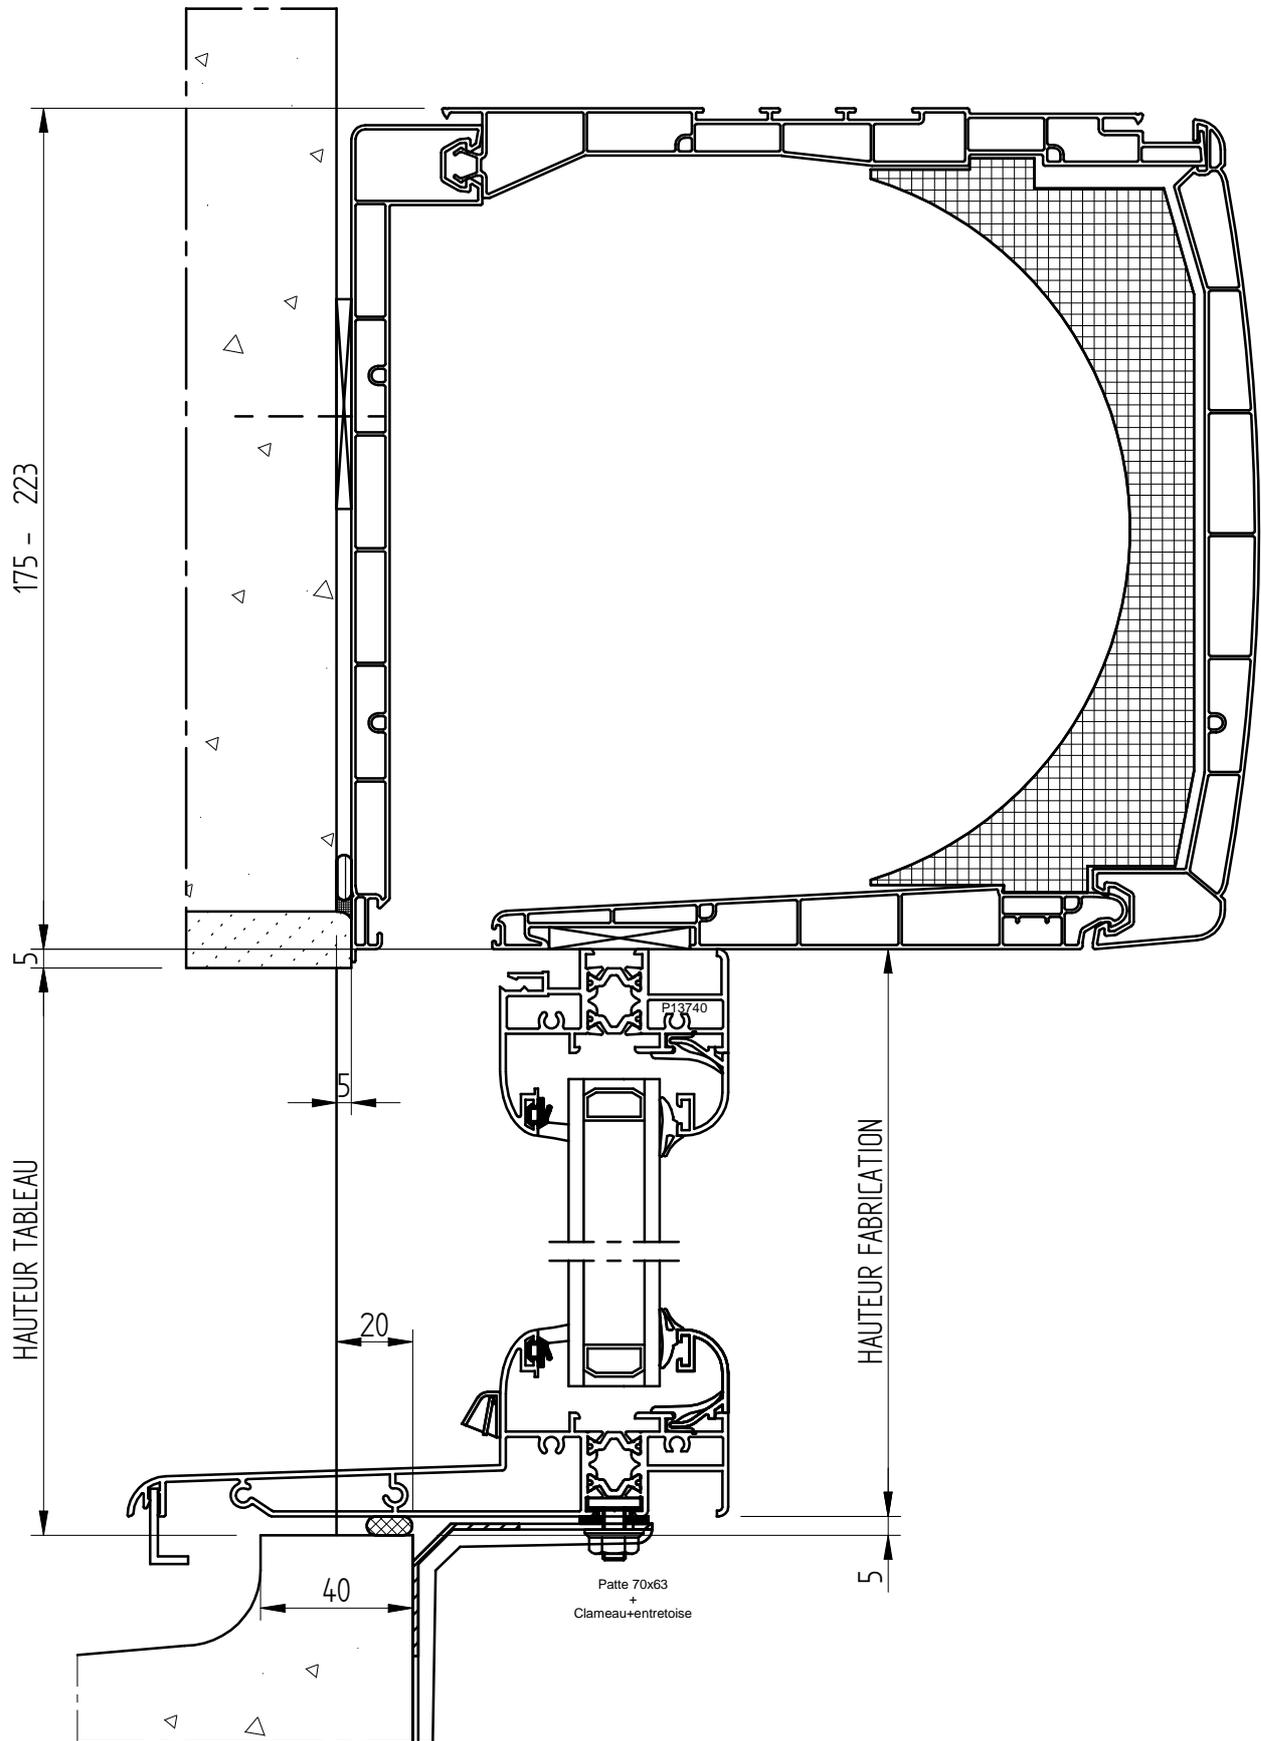


CHASSIS FIXE

POSE RENOVATION SUR DORMANT EXISTANT

DT 100 + APPUI MONOBLOC

CLIENT :
REF :
DEVIS/CDE :
ECHELLE : 1/1
DATE :

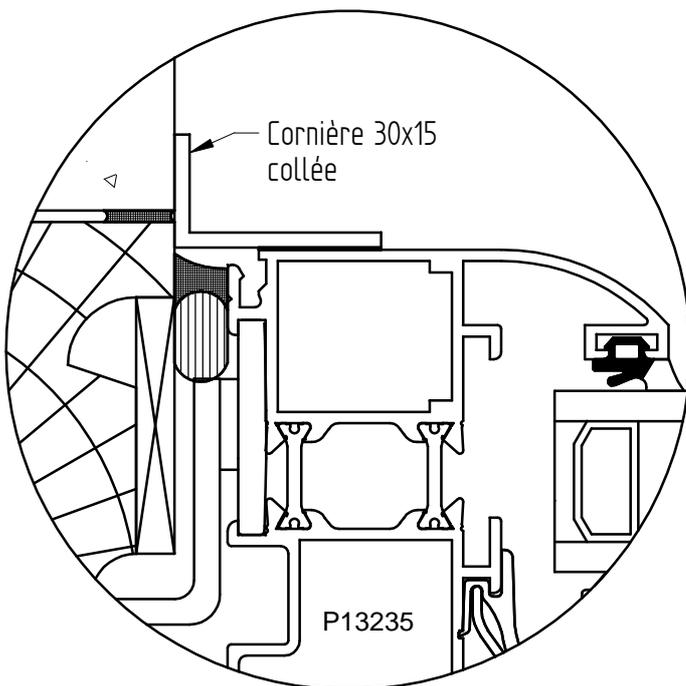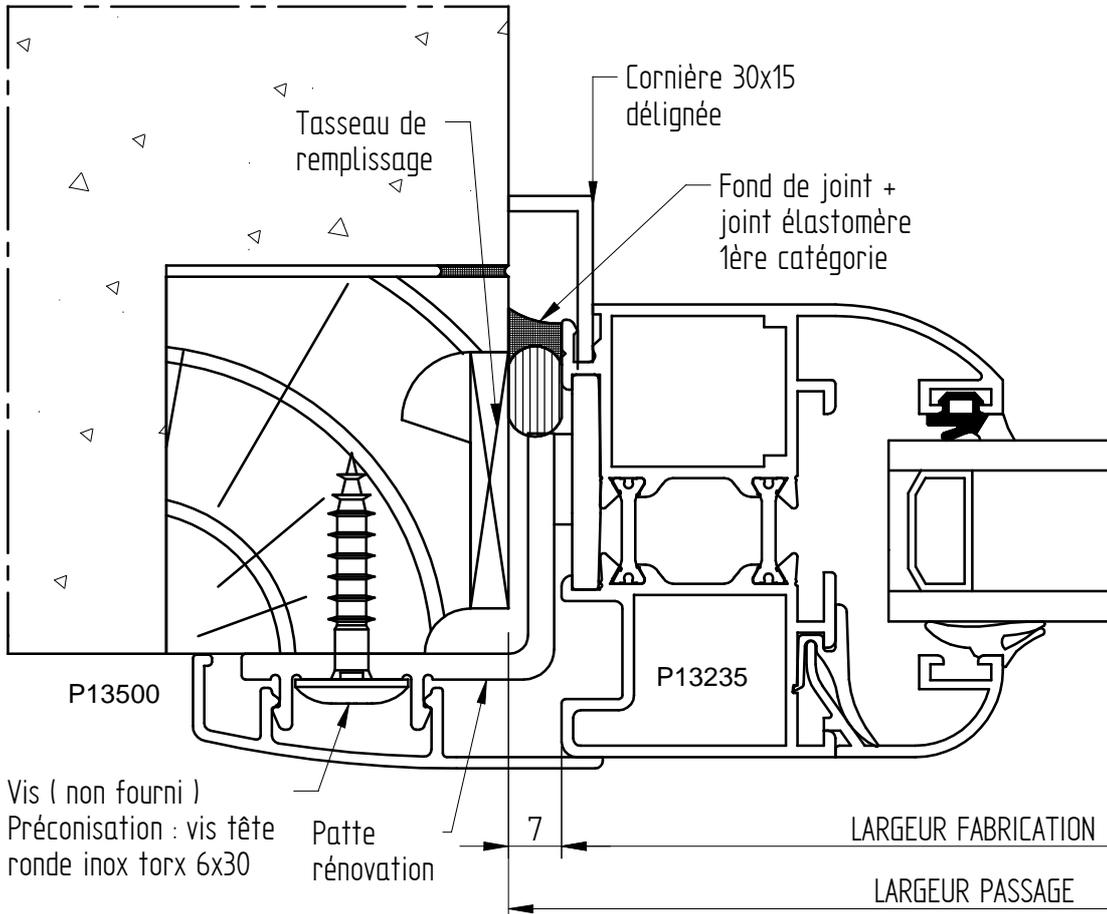


VARIANTE : CORNIERE POSÉE
EN APPLIQUE SUR DORMANT

CHASSIS FIXE

POSE RENOVATION
SUR DORMANT EXISTANT

DT 100 + APPUI MONOBLOC

CLIENT :
REF :
DEVIS/CDE :
ECHELLE : 1/1
DATE :

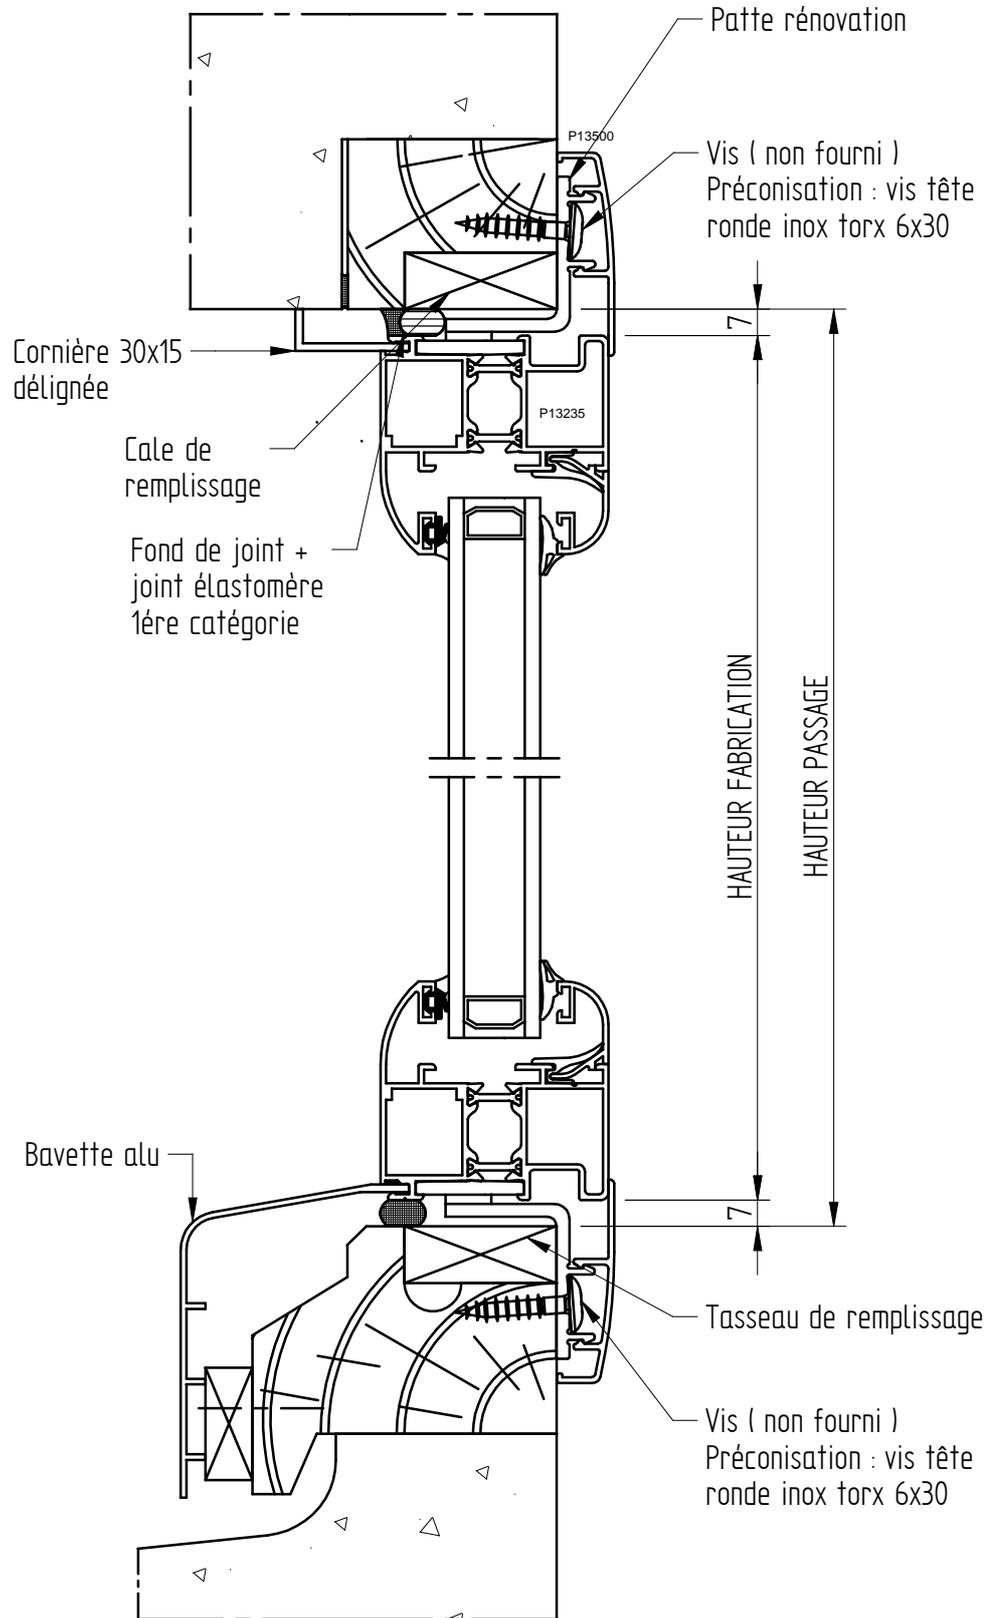


COULISSANT JH ALU 35-07

POSE ENTRE MURS

DT 60 + APPUI

CLIENT :
REF :
DEVIS/CDE :
ECHELLE : 1/1
DATE :

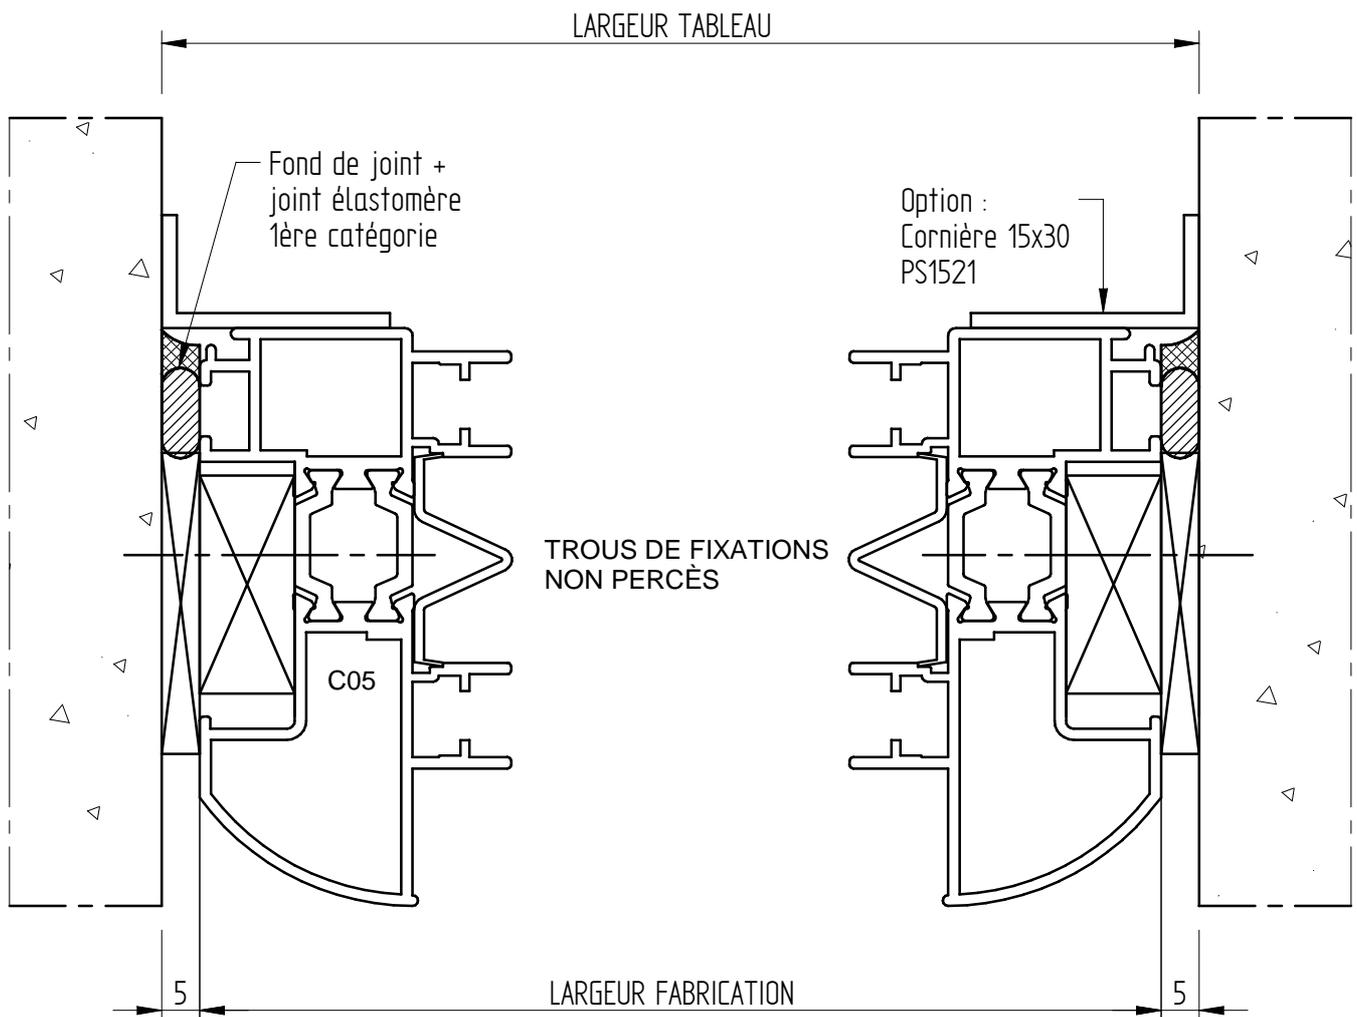


COULISSANT JH ALU 35-07

POSE ENTRE MURS

DT 60 + APPUI

CLIENT :
REF :
DEVIS/CDE :
ECHELLE : 1/1
DATE :

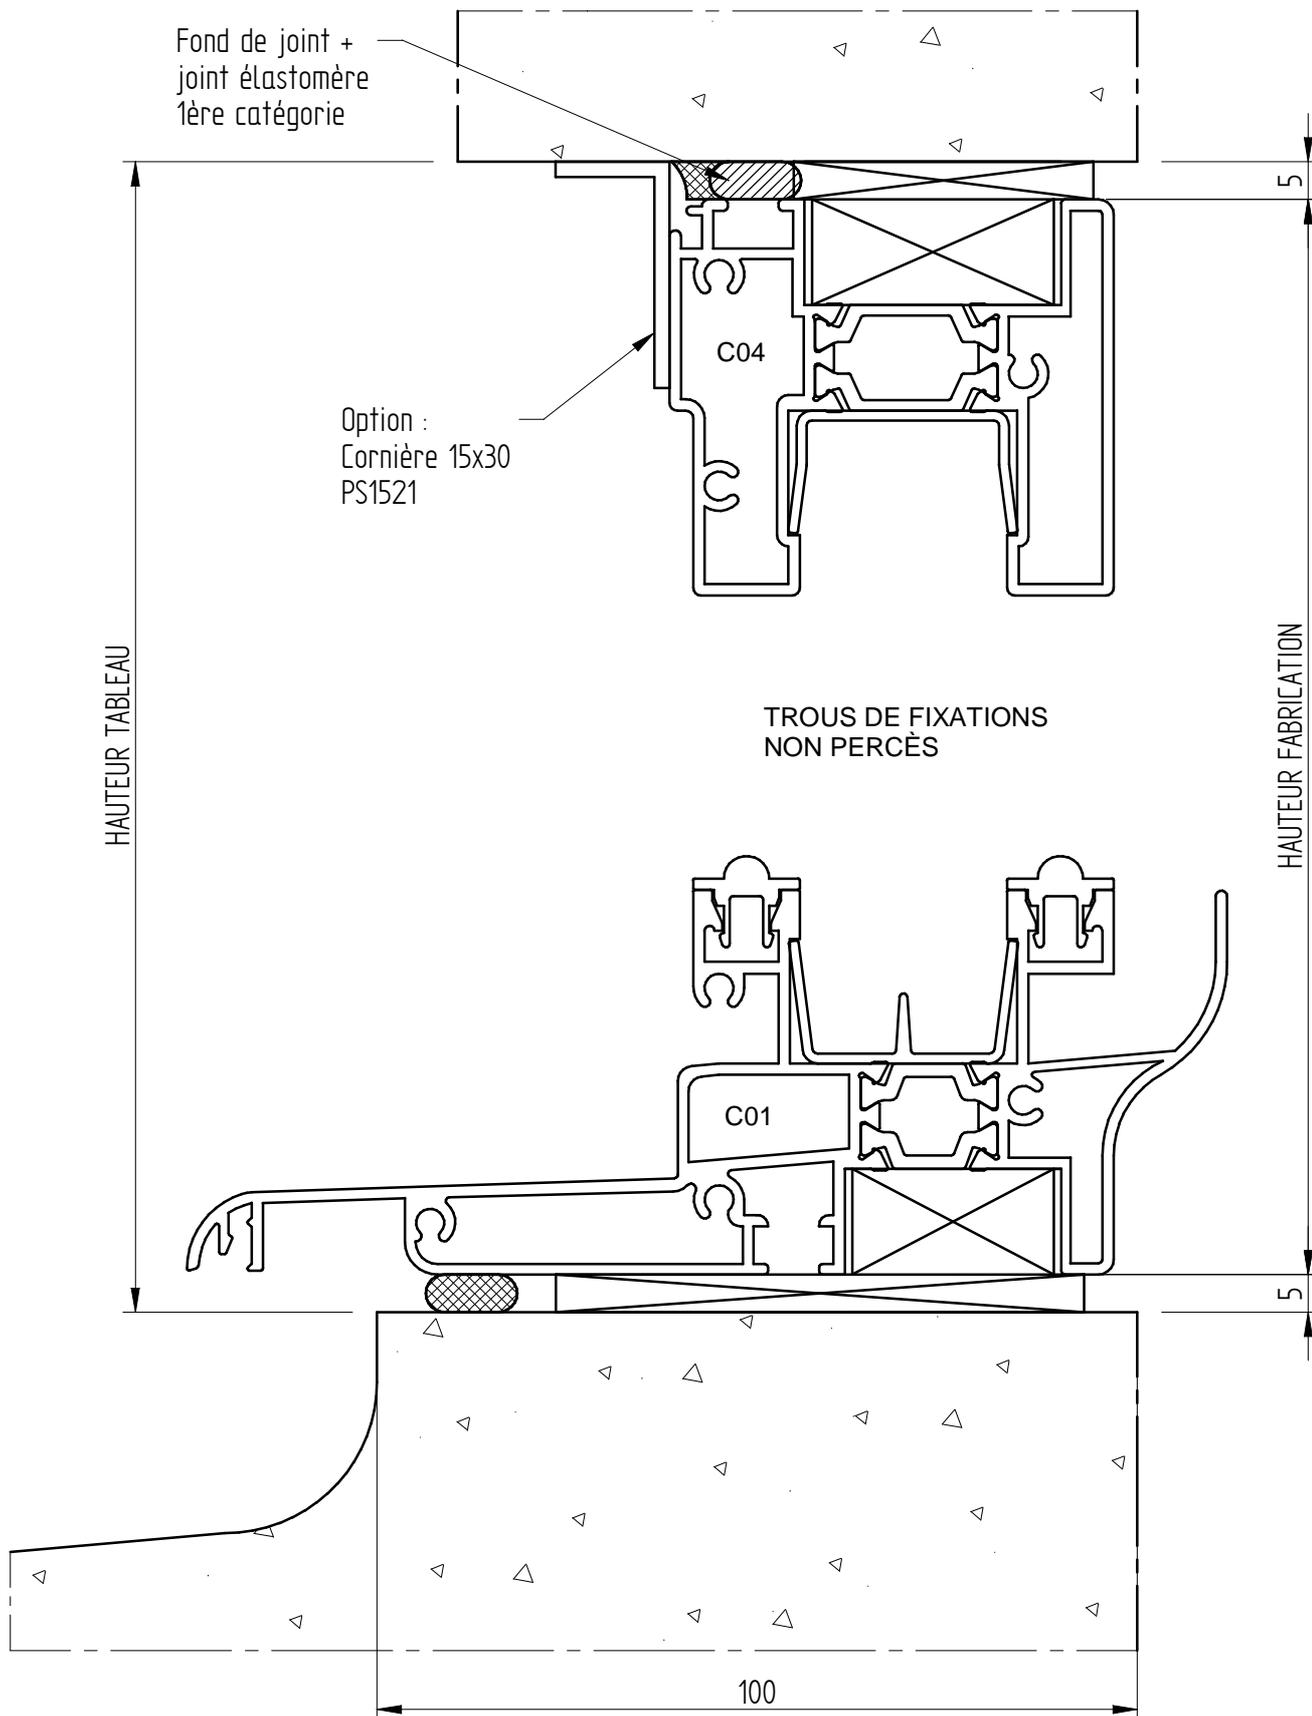


COULISSANT JH ALU 35-07

ISOLATION 60

DT 60 + APPUI

CLIENT :
REF :
DEVIS/CDE :
ECHELLE : 1/1
DATE :

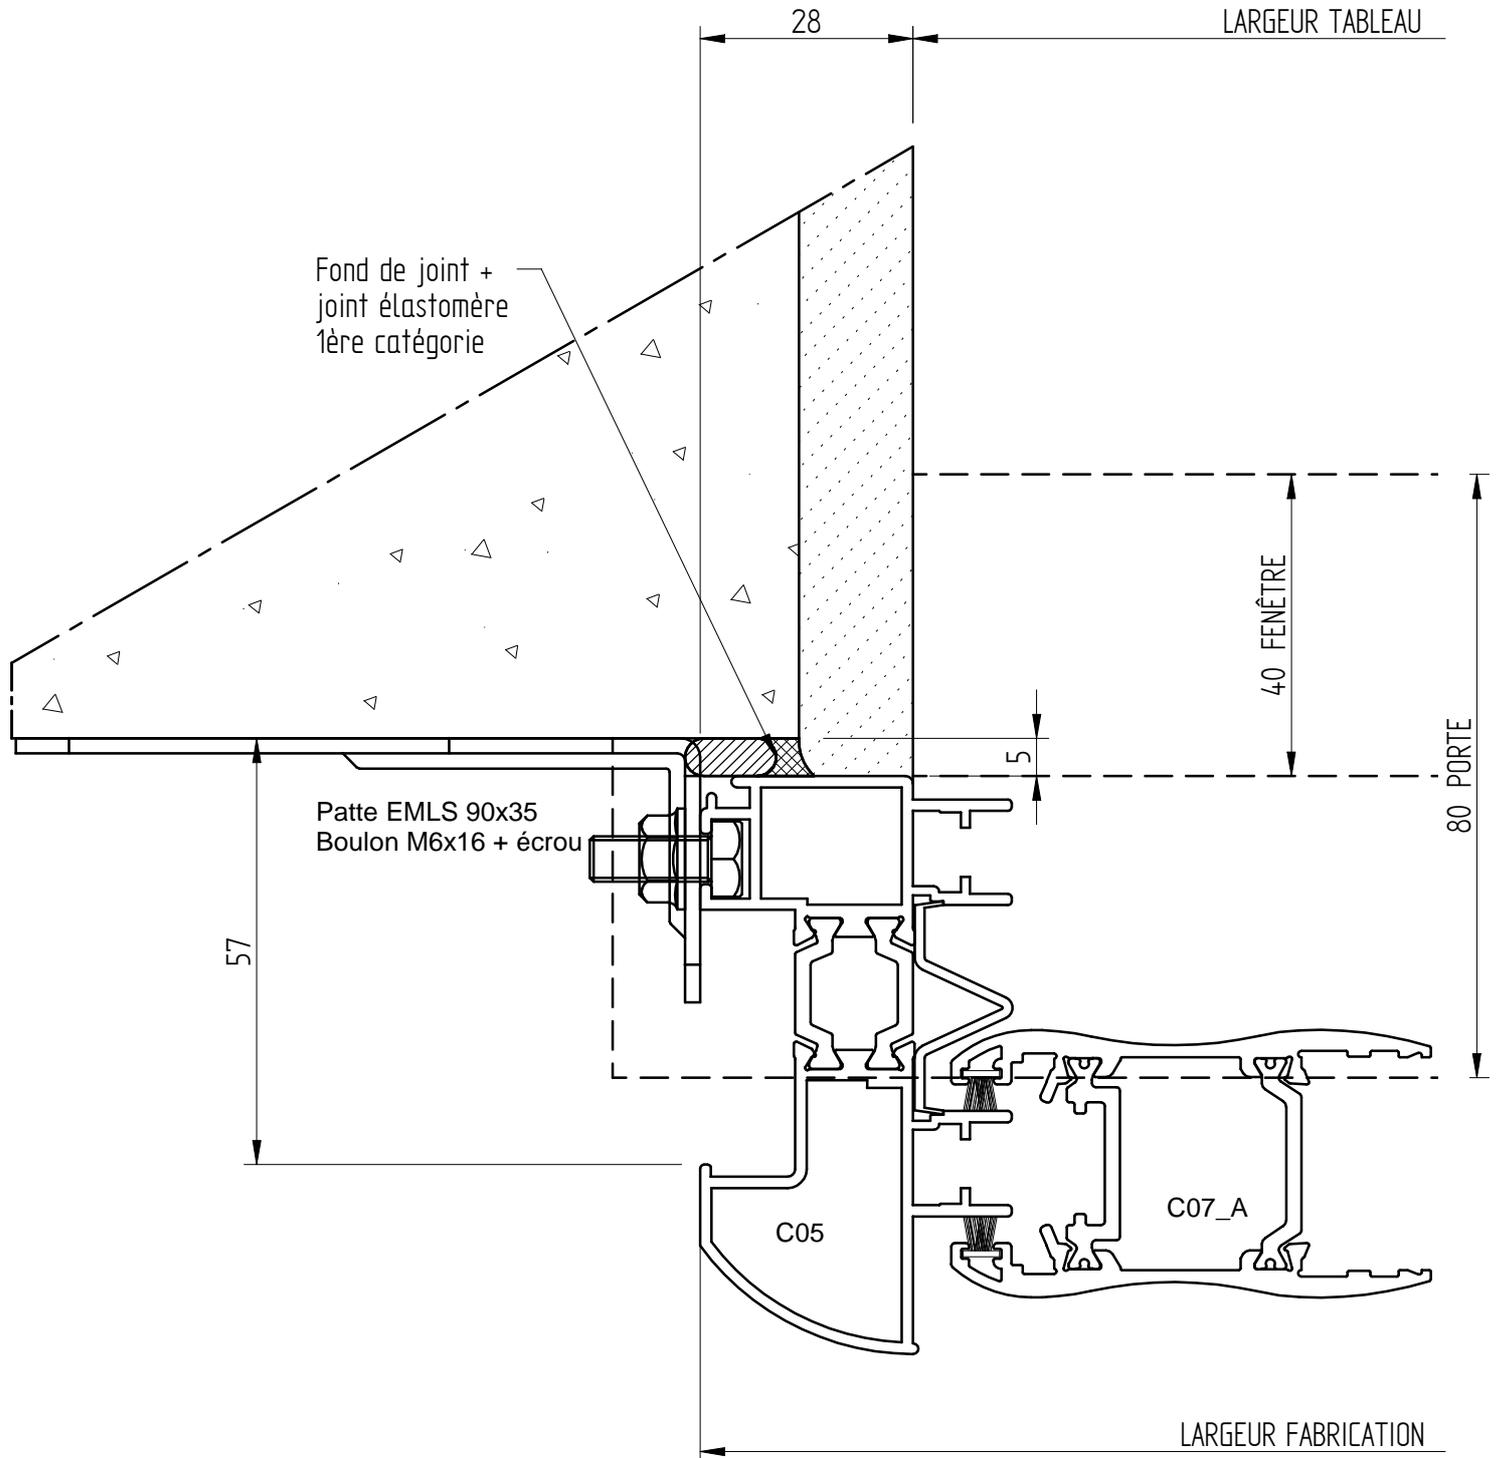


COULISSANT JH ALU 35-07

ISOLATION 60

DT 60 + APPUI

CLIENT :
REF :
DEVIS/CDE :
ECHELLE : 1/1
DATE :

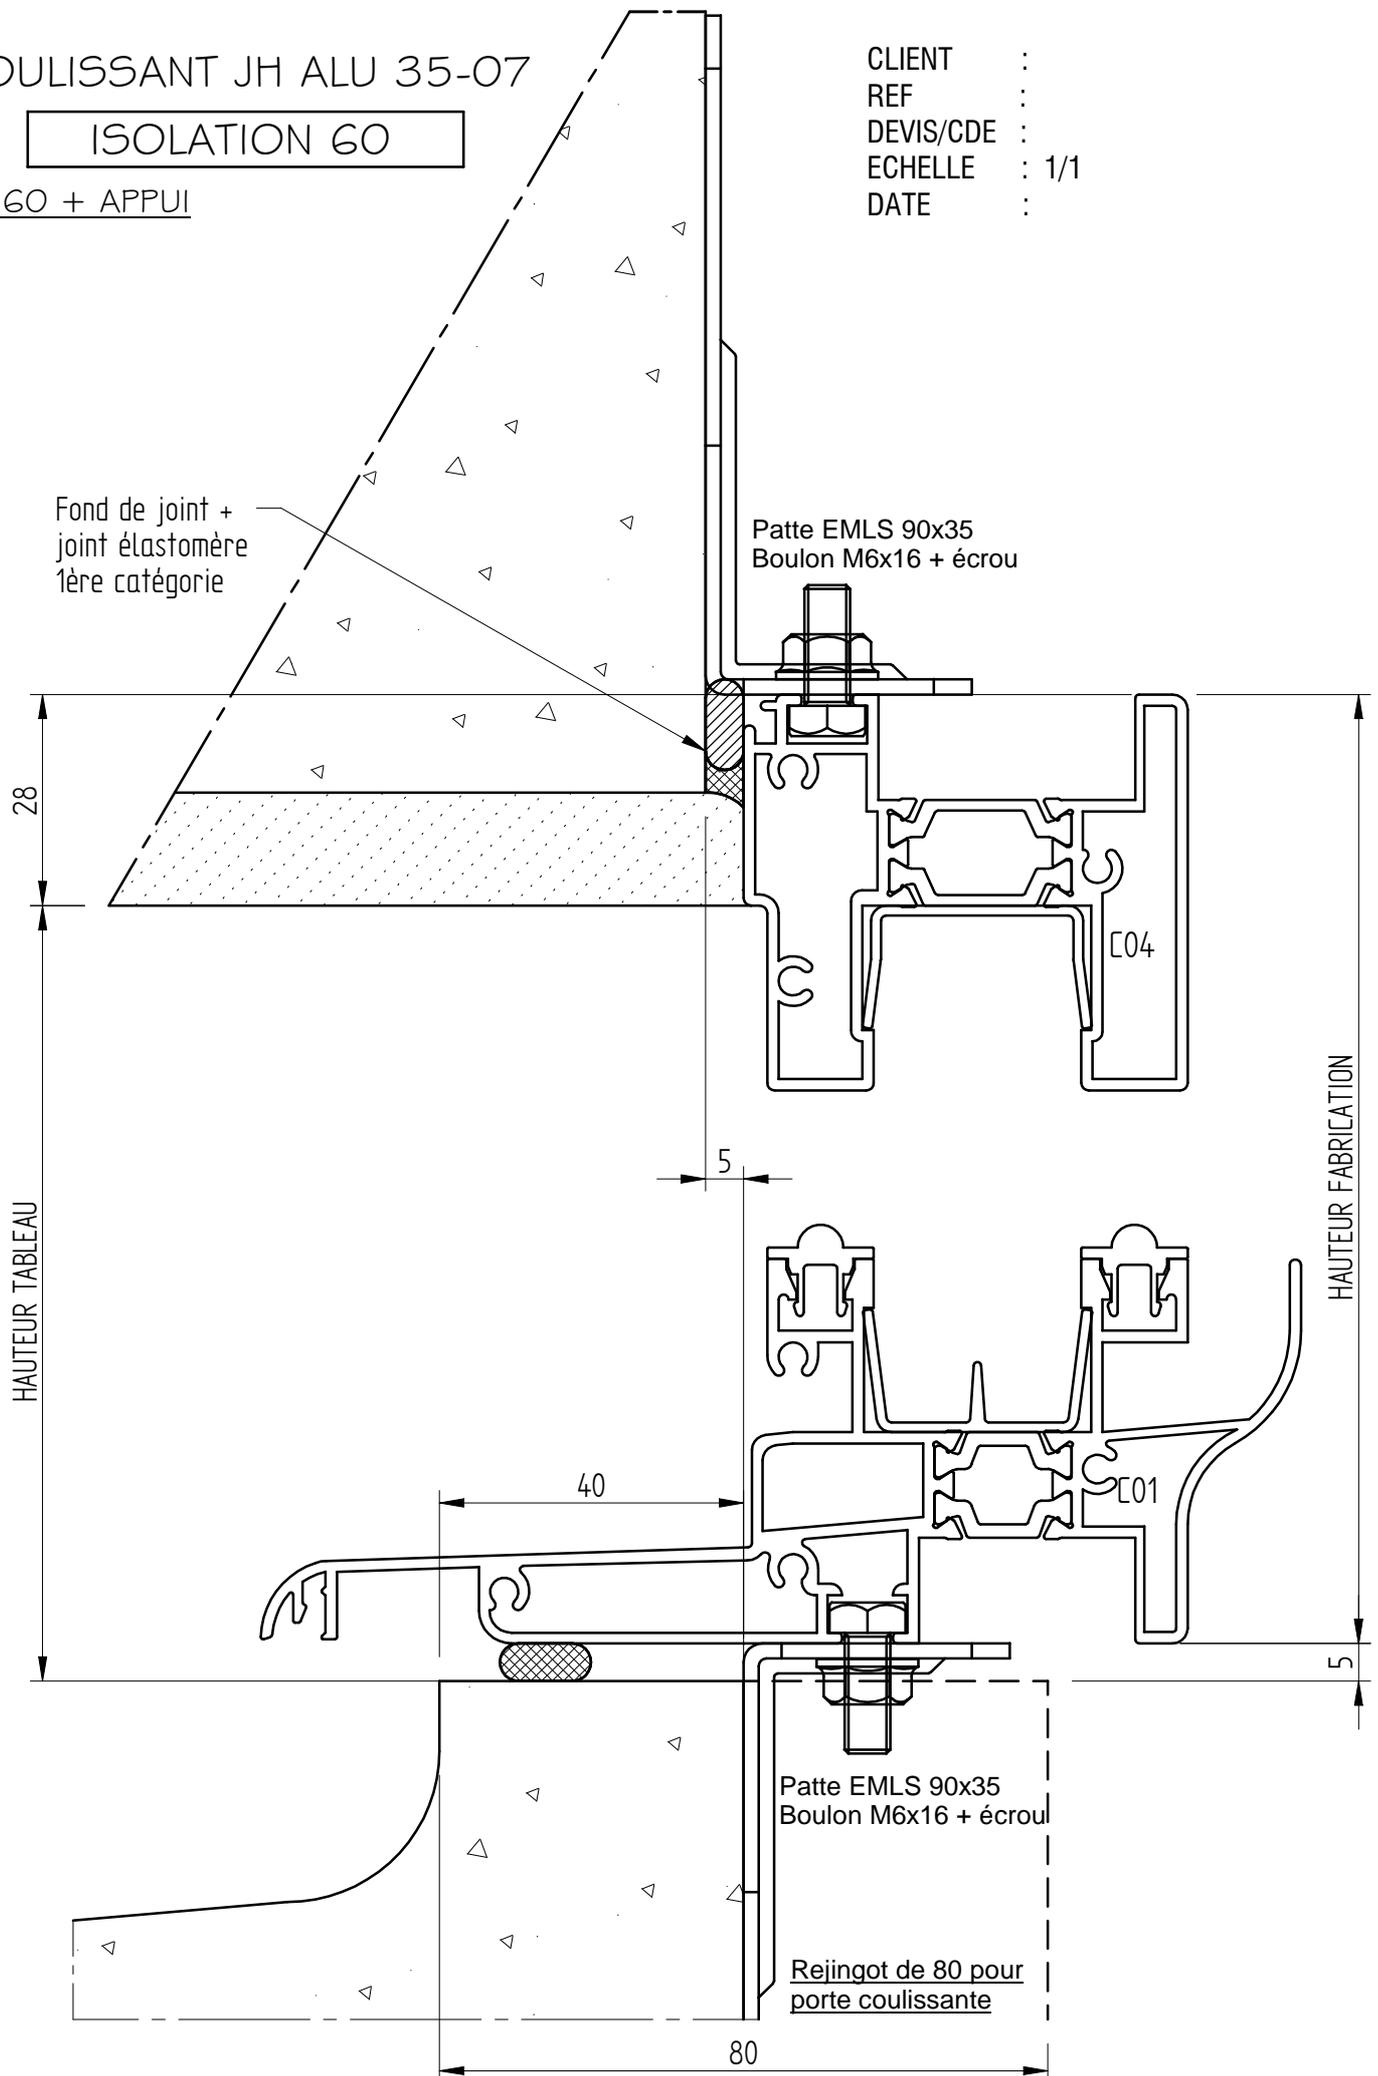


COULISSANT JH ALU 35-07

ISOLATION 60

DT 60 + APPUI

CLIENT :
REF :
DEVIS/CDE :
ECHELLE : 1/1
DATE :

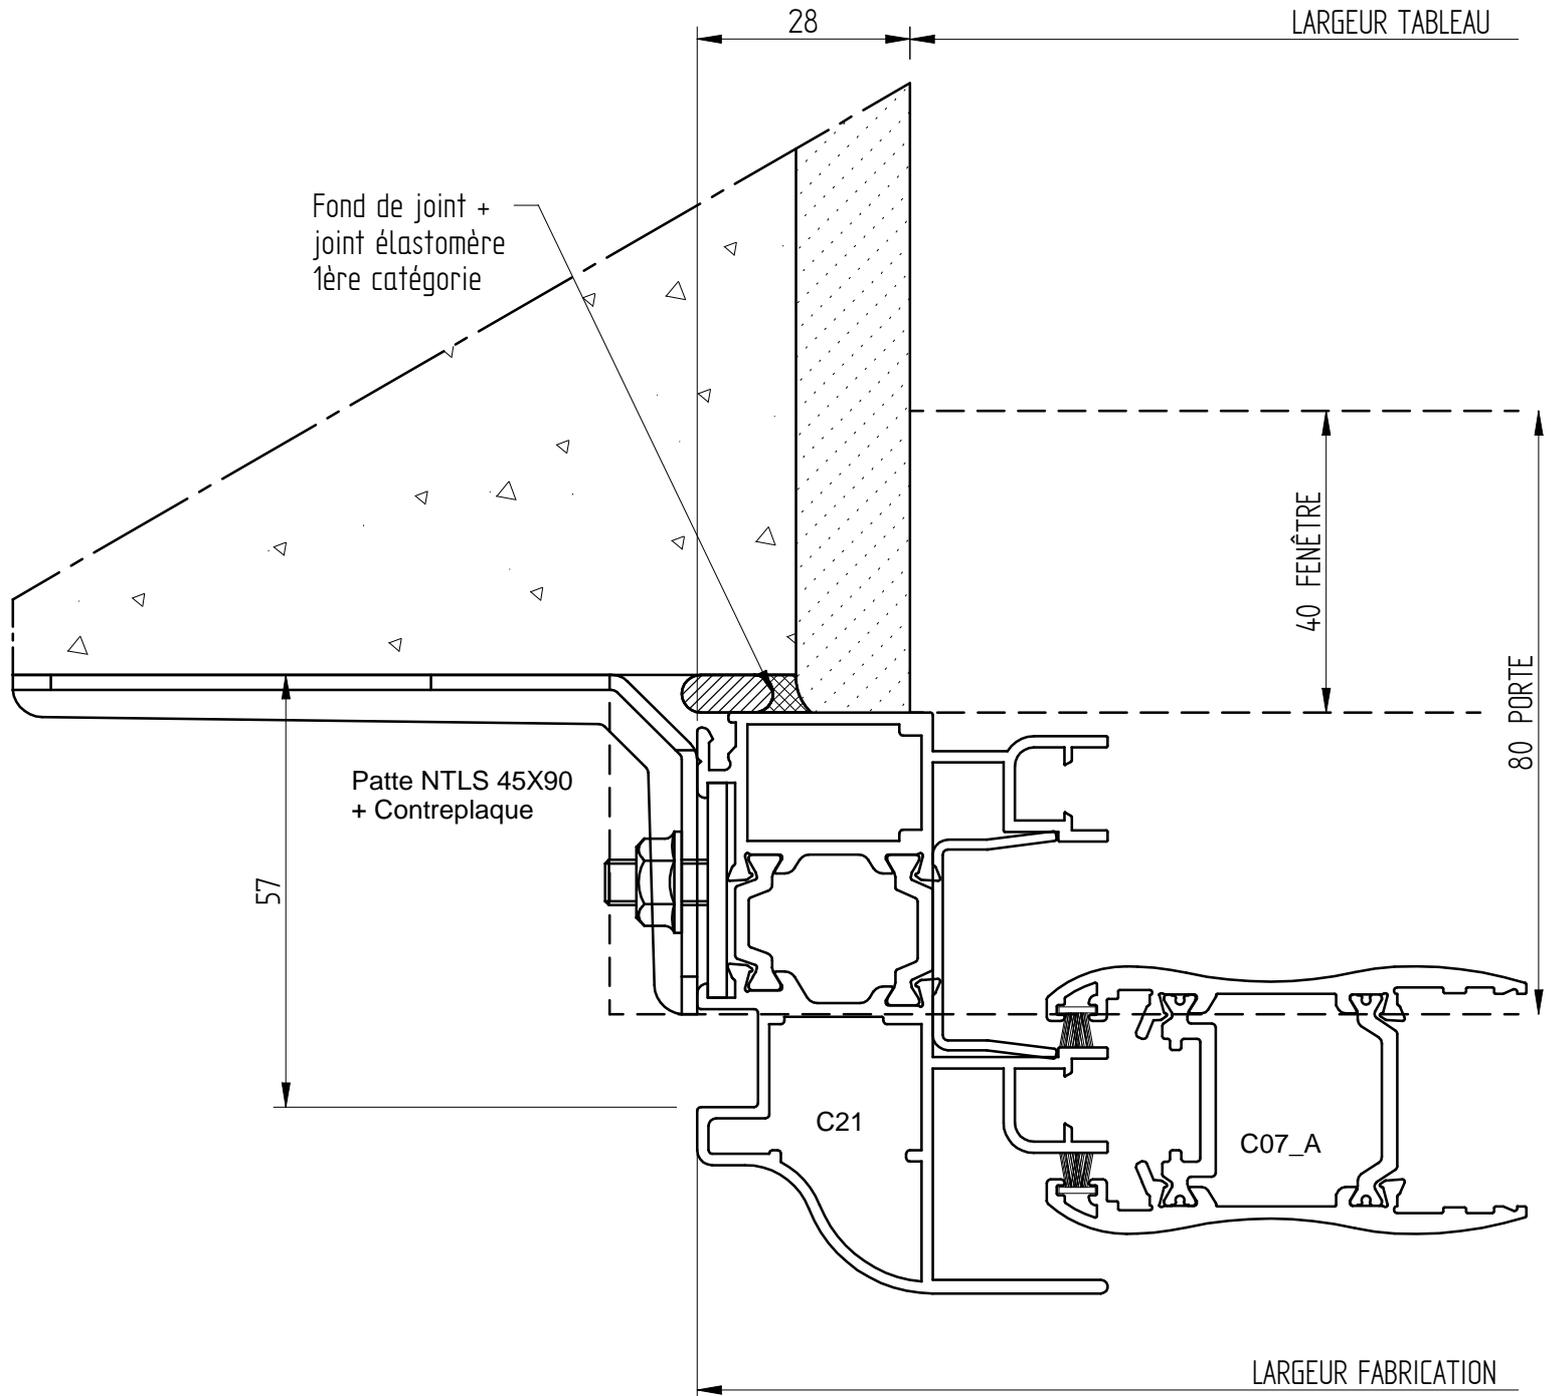


COULISSANT JH ALU 35-07

ISOLATION 60

DT 60 + BAVETTE 60

CLIENT :
REF :
DEVIS/CDE :
ECHELLE : 1/1
DATE :

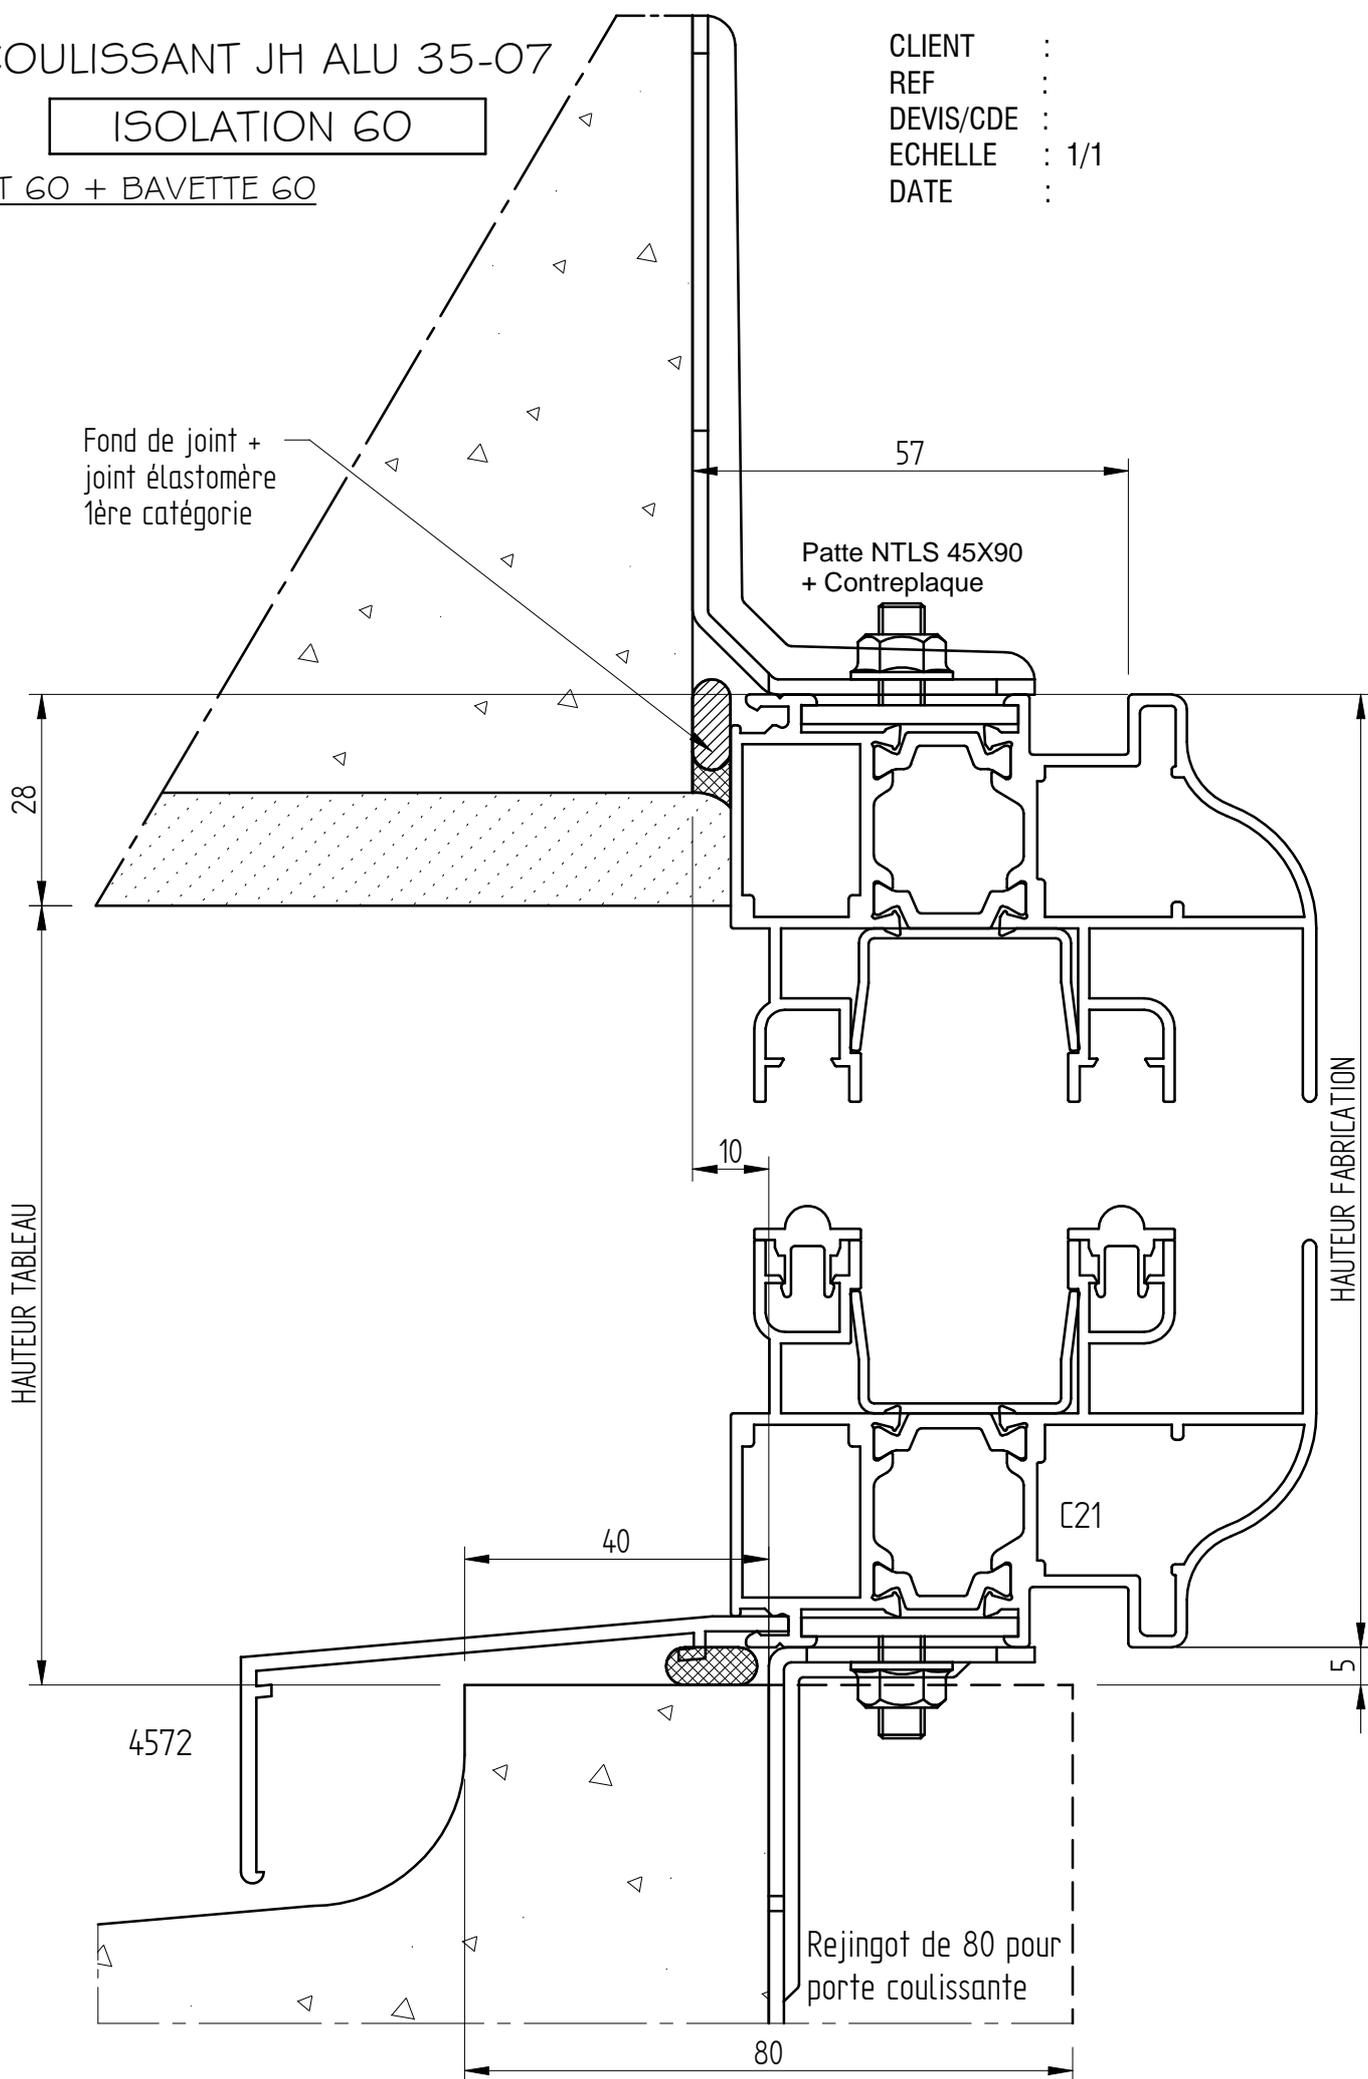


COULISSANT JH ALU 35-07

ISOLATION 100

DT 95 + APPUI

CLIENT :
REF :
DEVIS/CDE :
ECHELLE : 1/1
DATE :

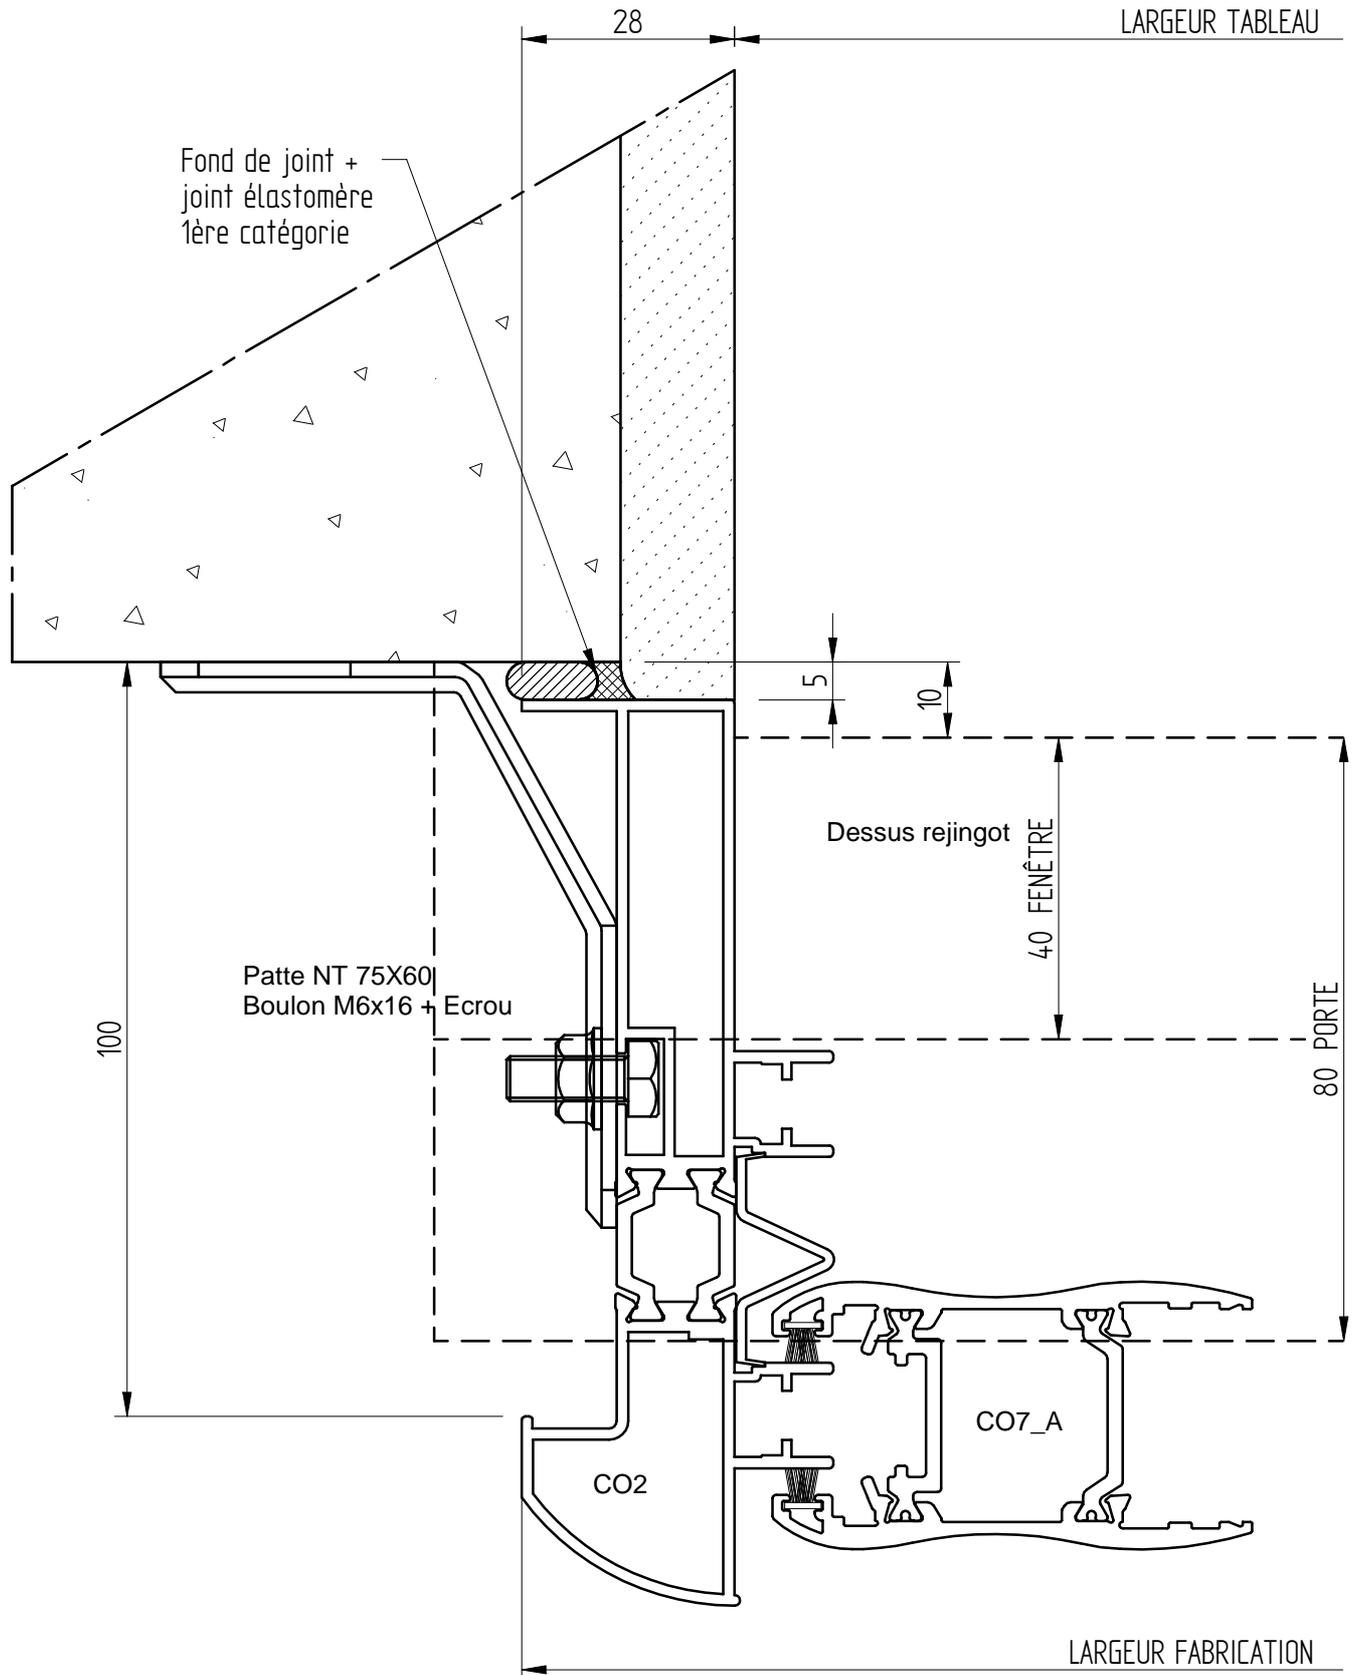


COULISSANT JH ALU 35-07

ISOLATION 100

DT 95 + APPUI

CLIENT :
REF :
DEVIS/CDE :
ECHELLE : 1/1
DATE :

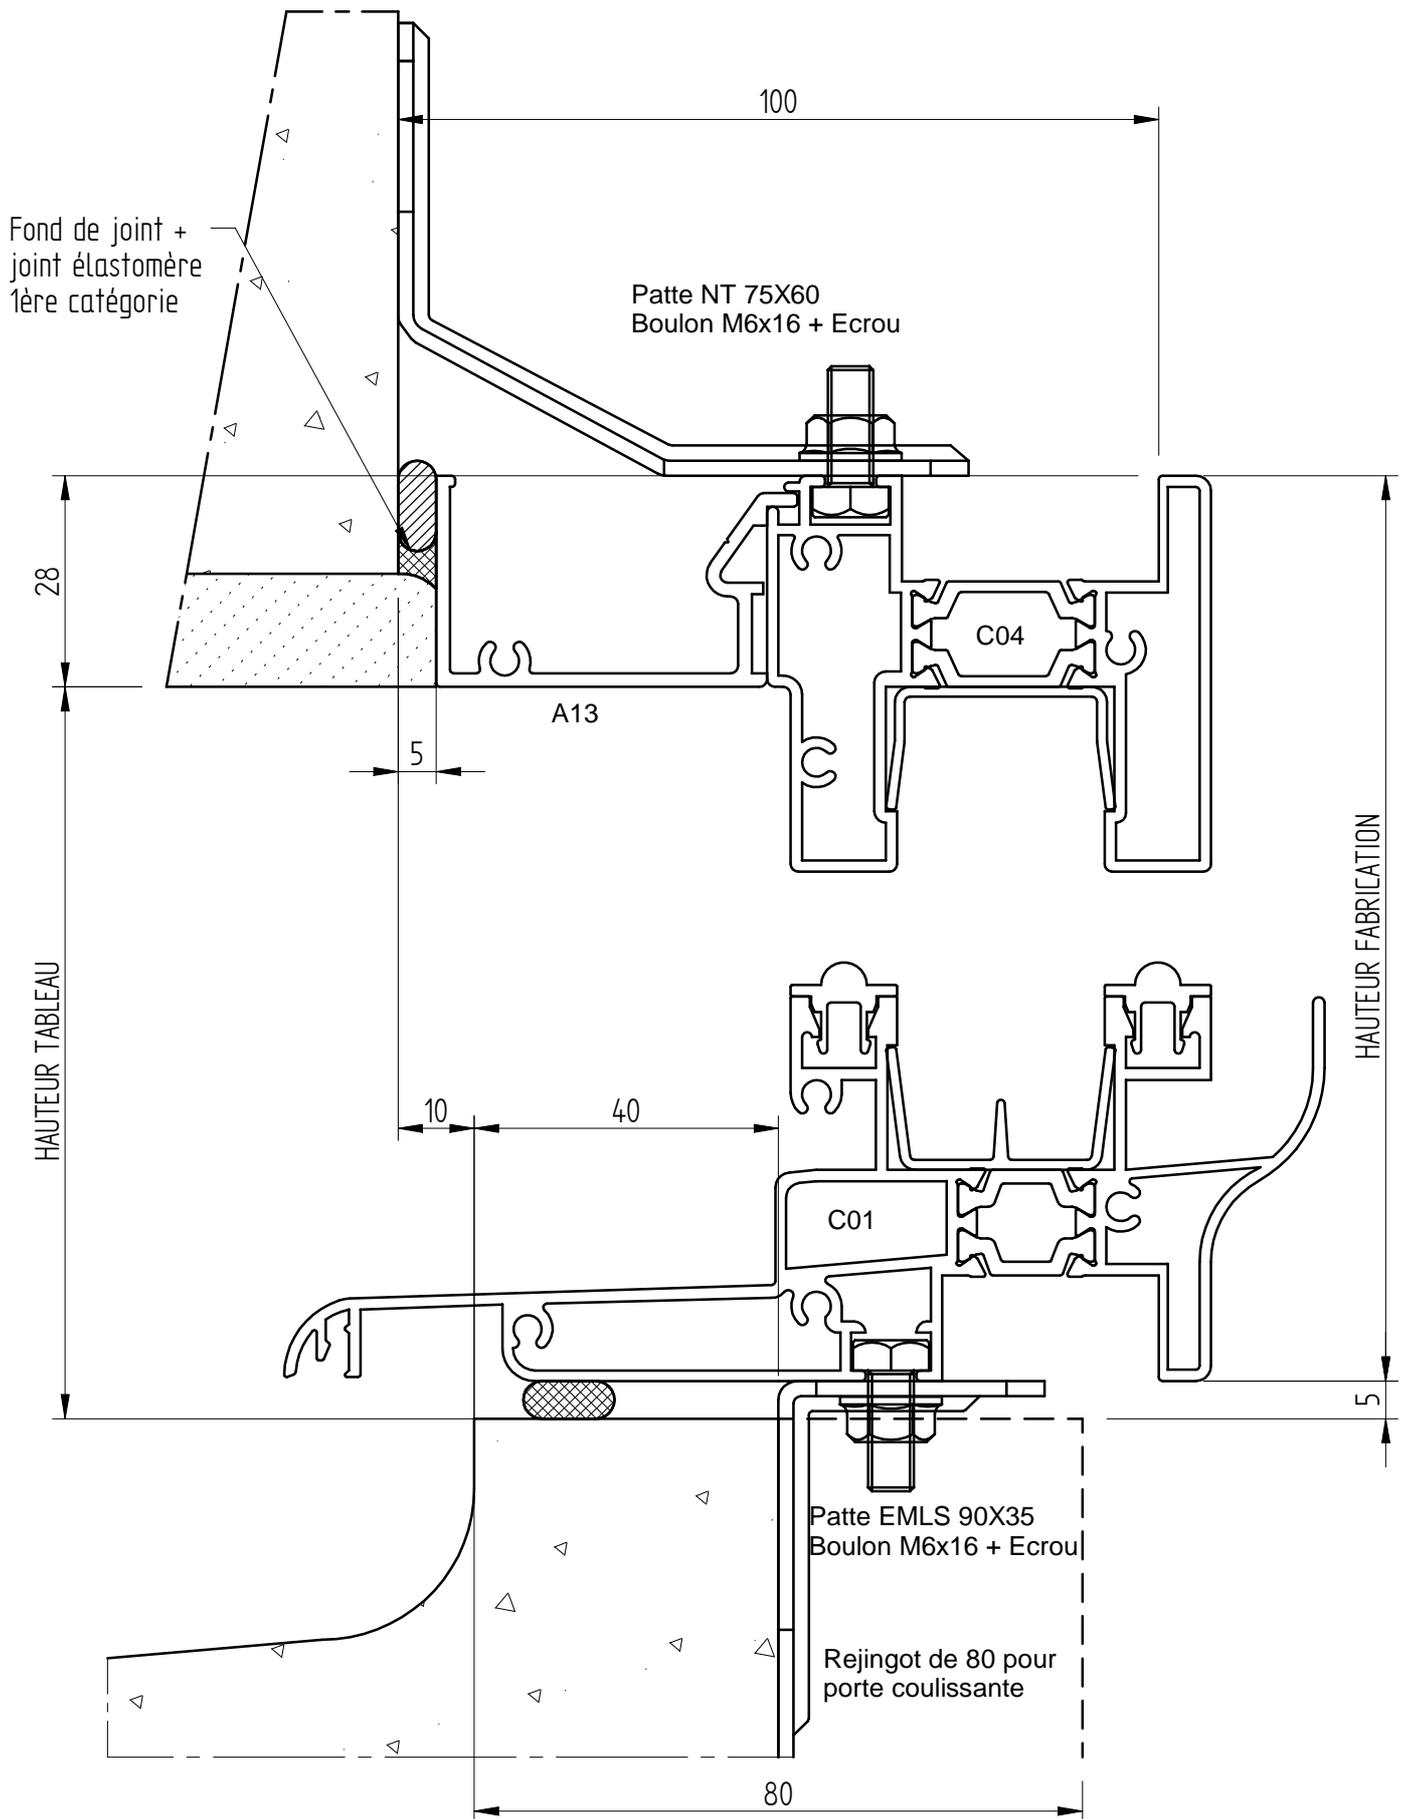


COULISSANT JH ALU 35-07

ISOLATION 100

DT 95 + APPUI

sous COFFRE TRADITIONNEL

CLIENT :
REF :
DEVIS/CDE :
ECHELLE : 1/1
DATE :

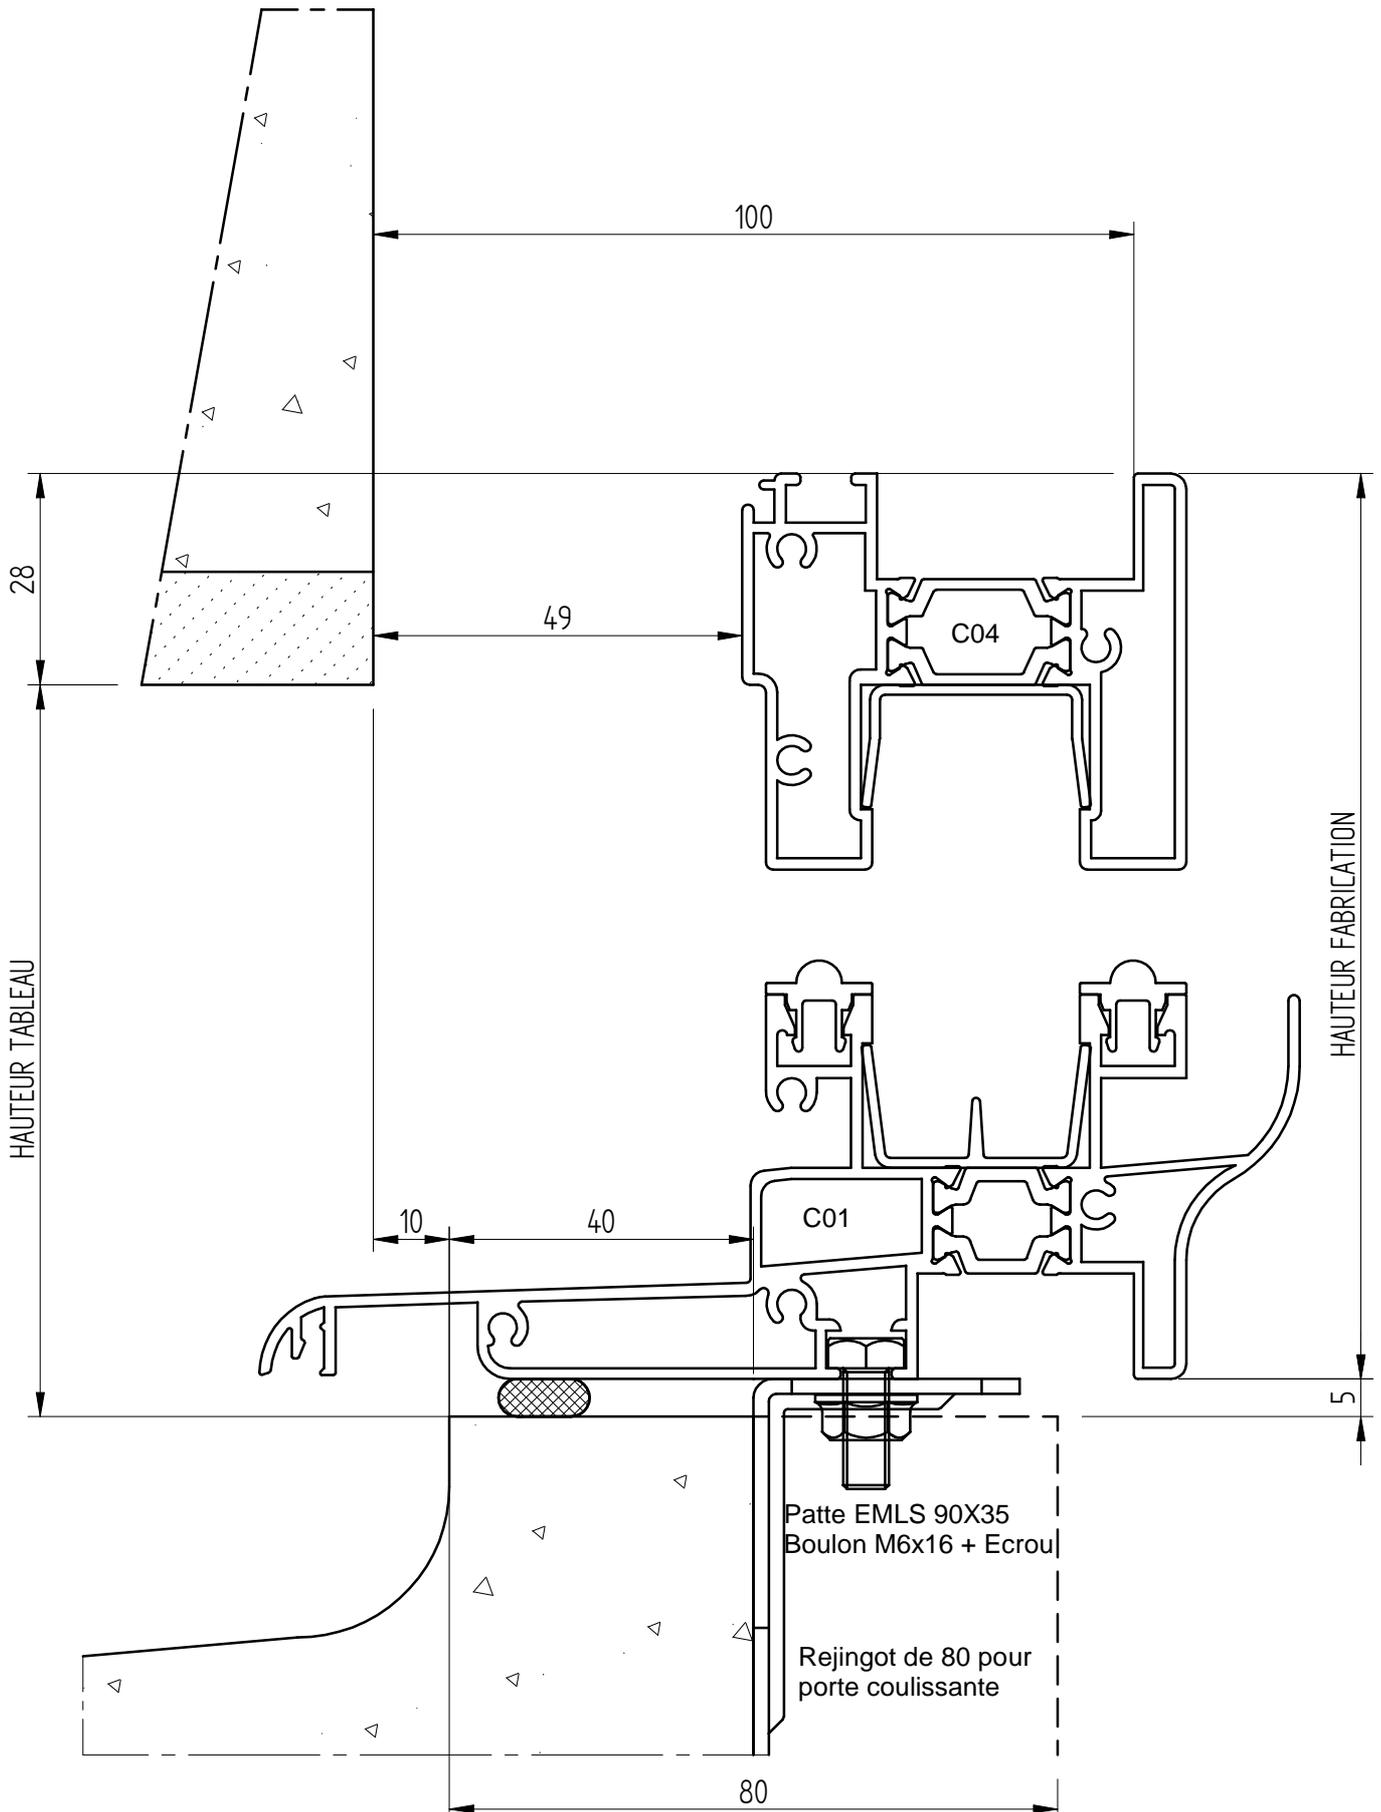


COULISSANT JH ALU 35-07

ISOLATION 100

DT 95 + APPUI

CLIENT :
REF :
DEVIS/CDE :
ECHELLE : 1/2
DATE :

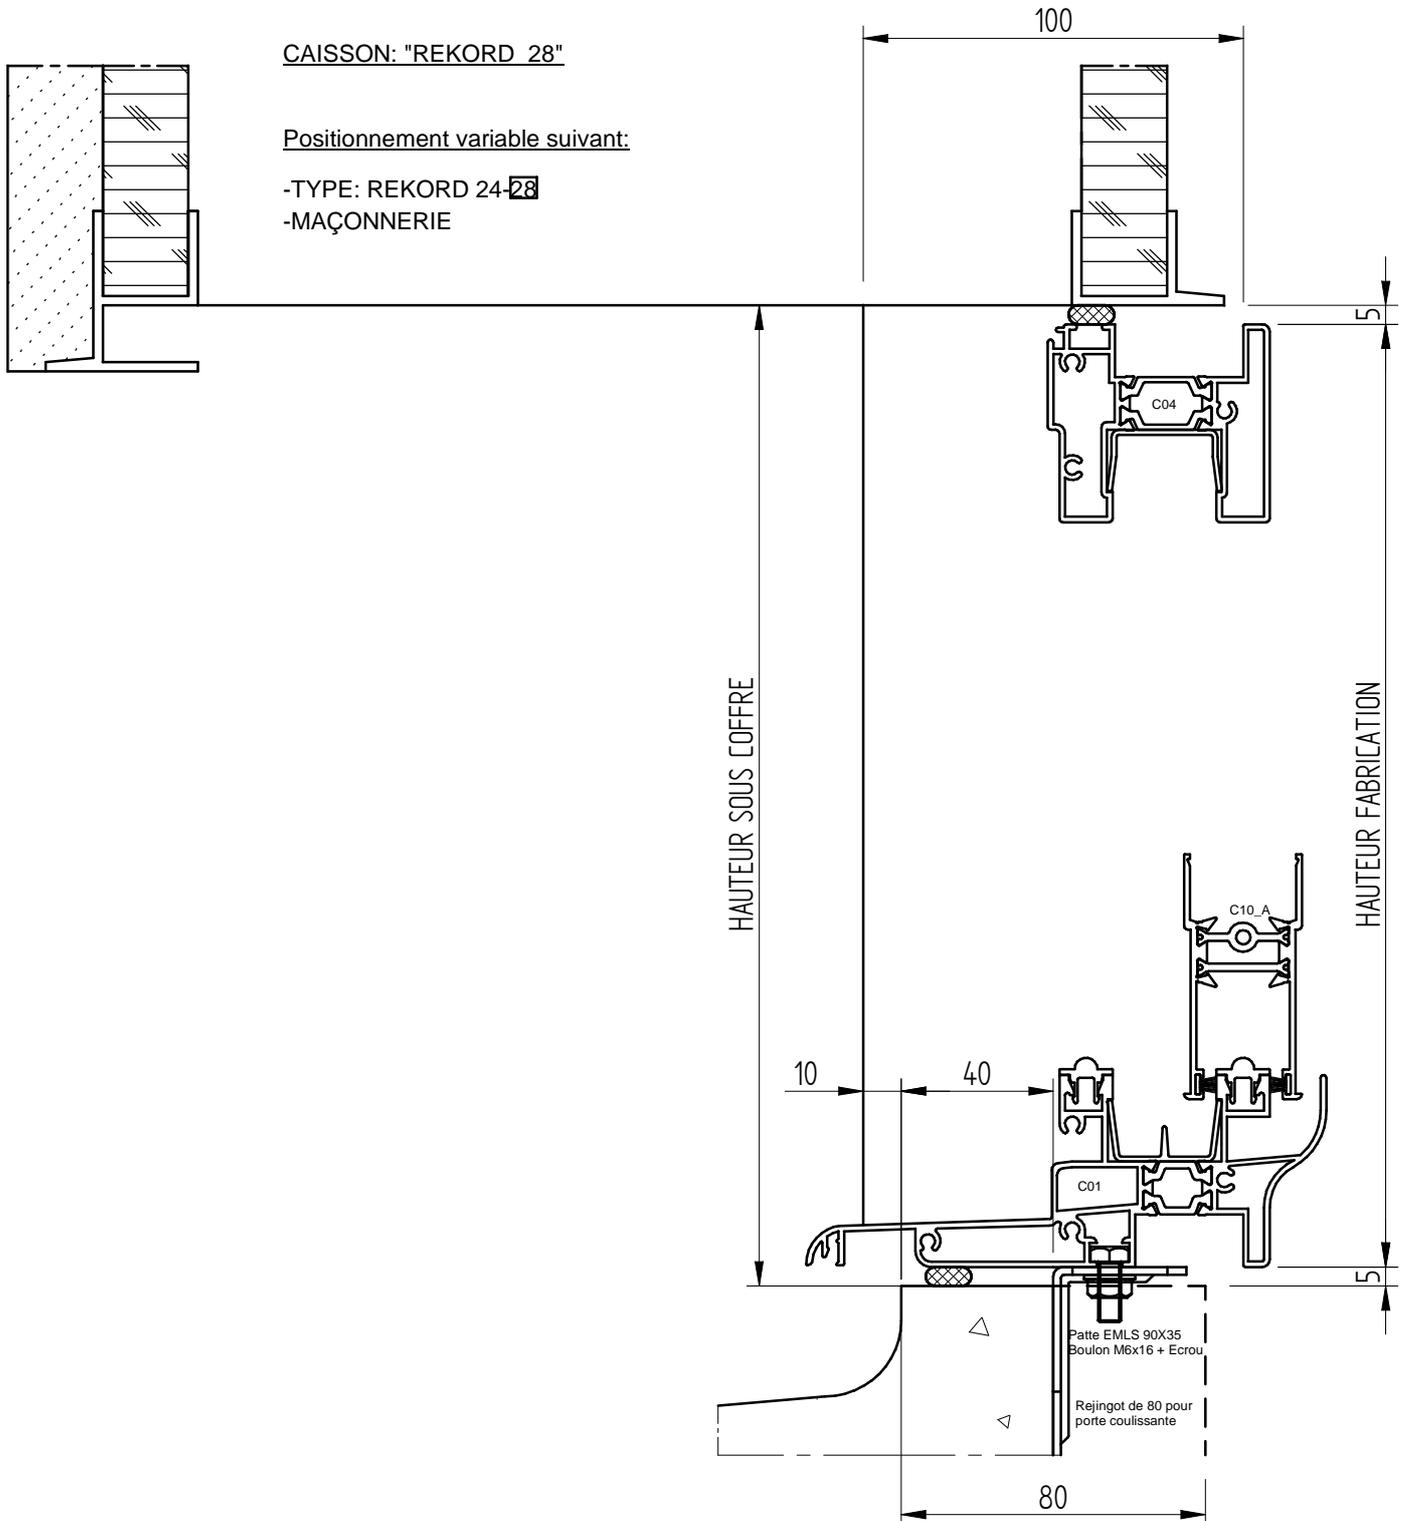


COULISSANT JH ALU 35-07

ISOLATION 100

DT 95 + APPUI

CLIENT :
REF :
DEVIS/CDE :
ECHELLE : 1/1
DATE :

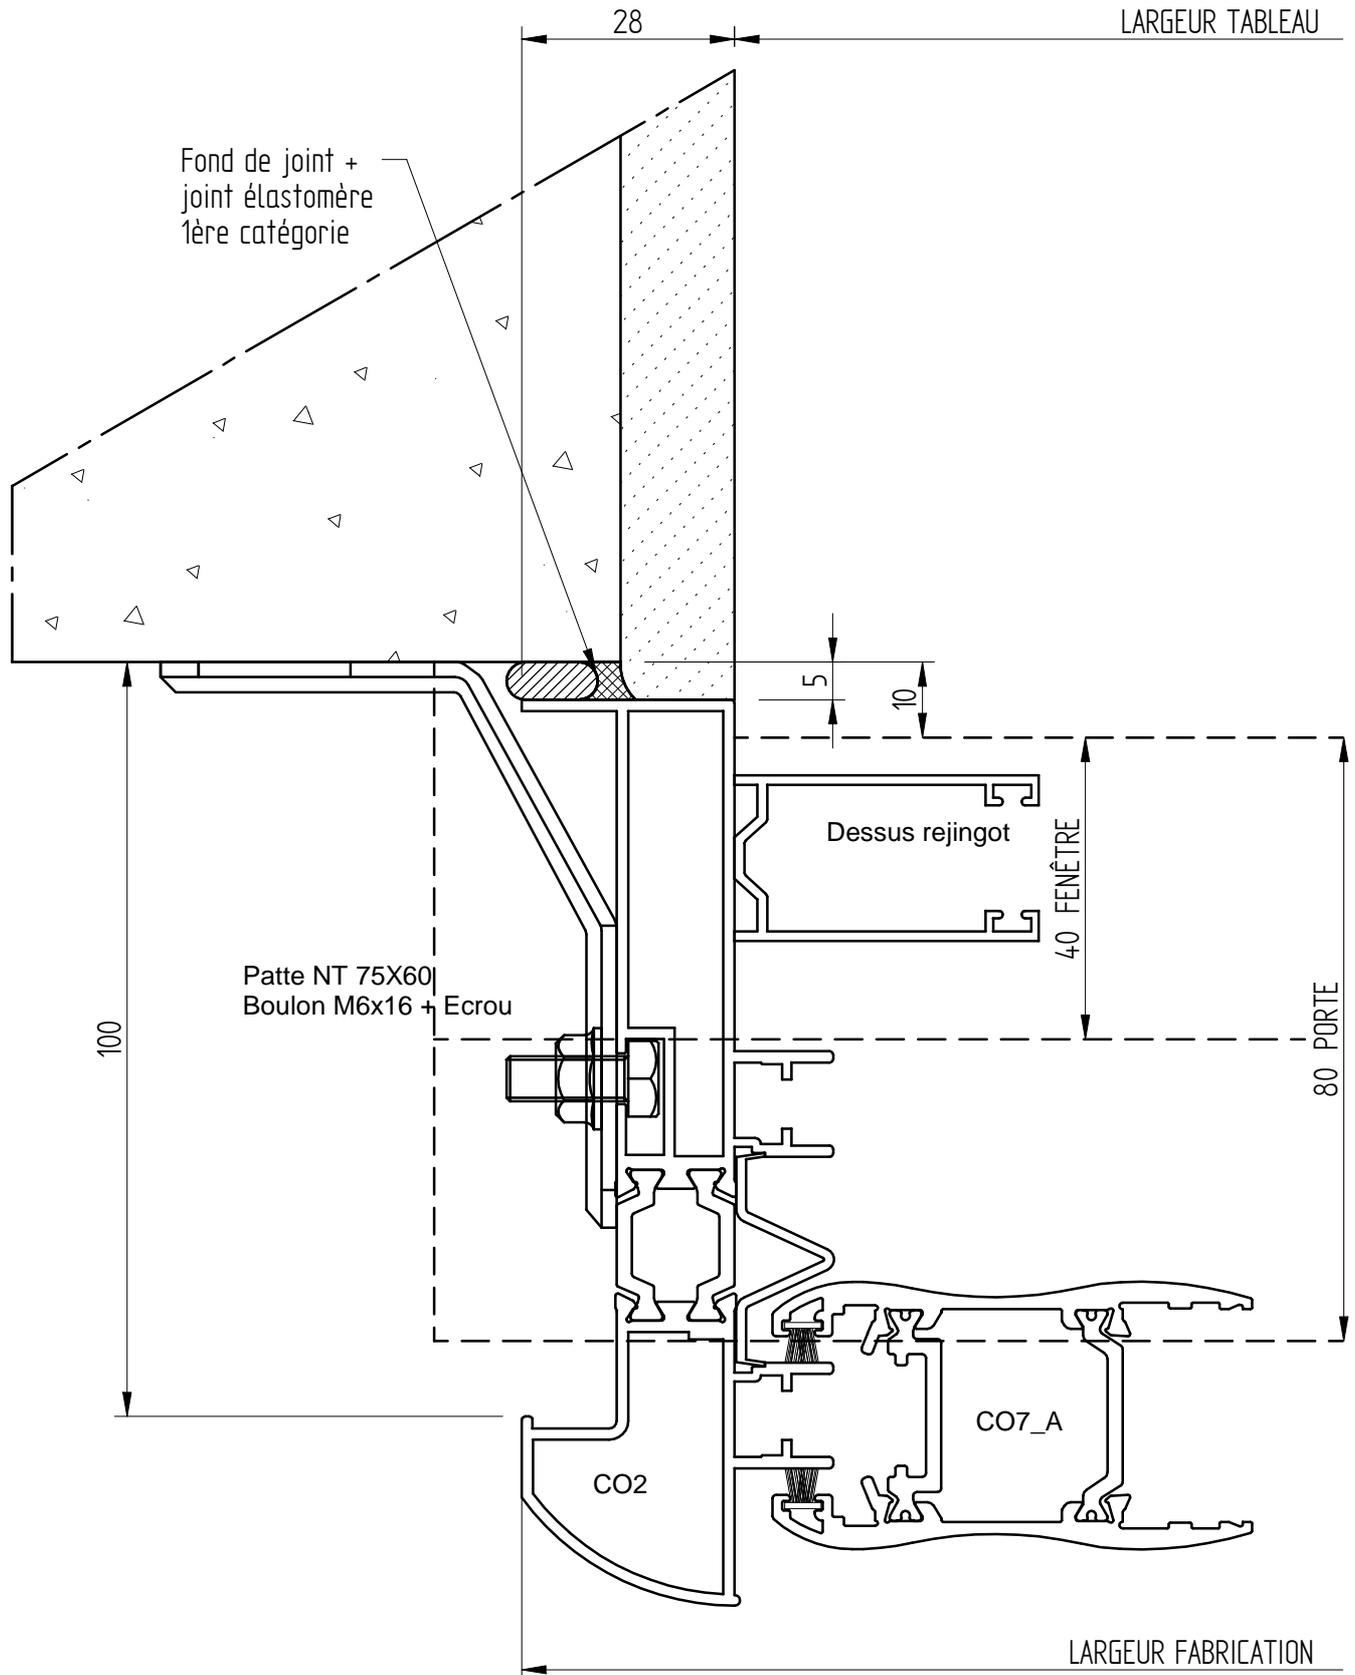


COULISSANT JH ALU 35-07

ISOLATION 100

DT 95 + APPUI

CLIENT :
REF :
DEVIS/CDE :
ECHELLE : 1/2
DATE :

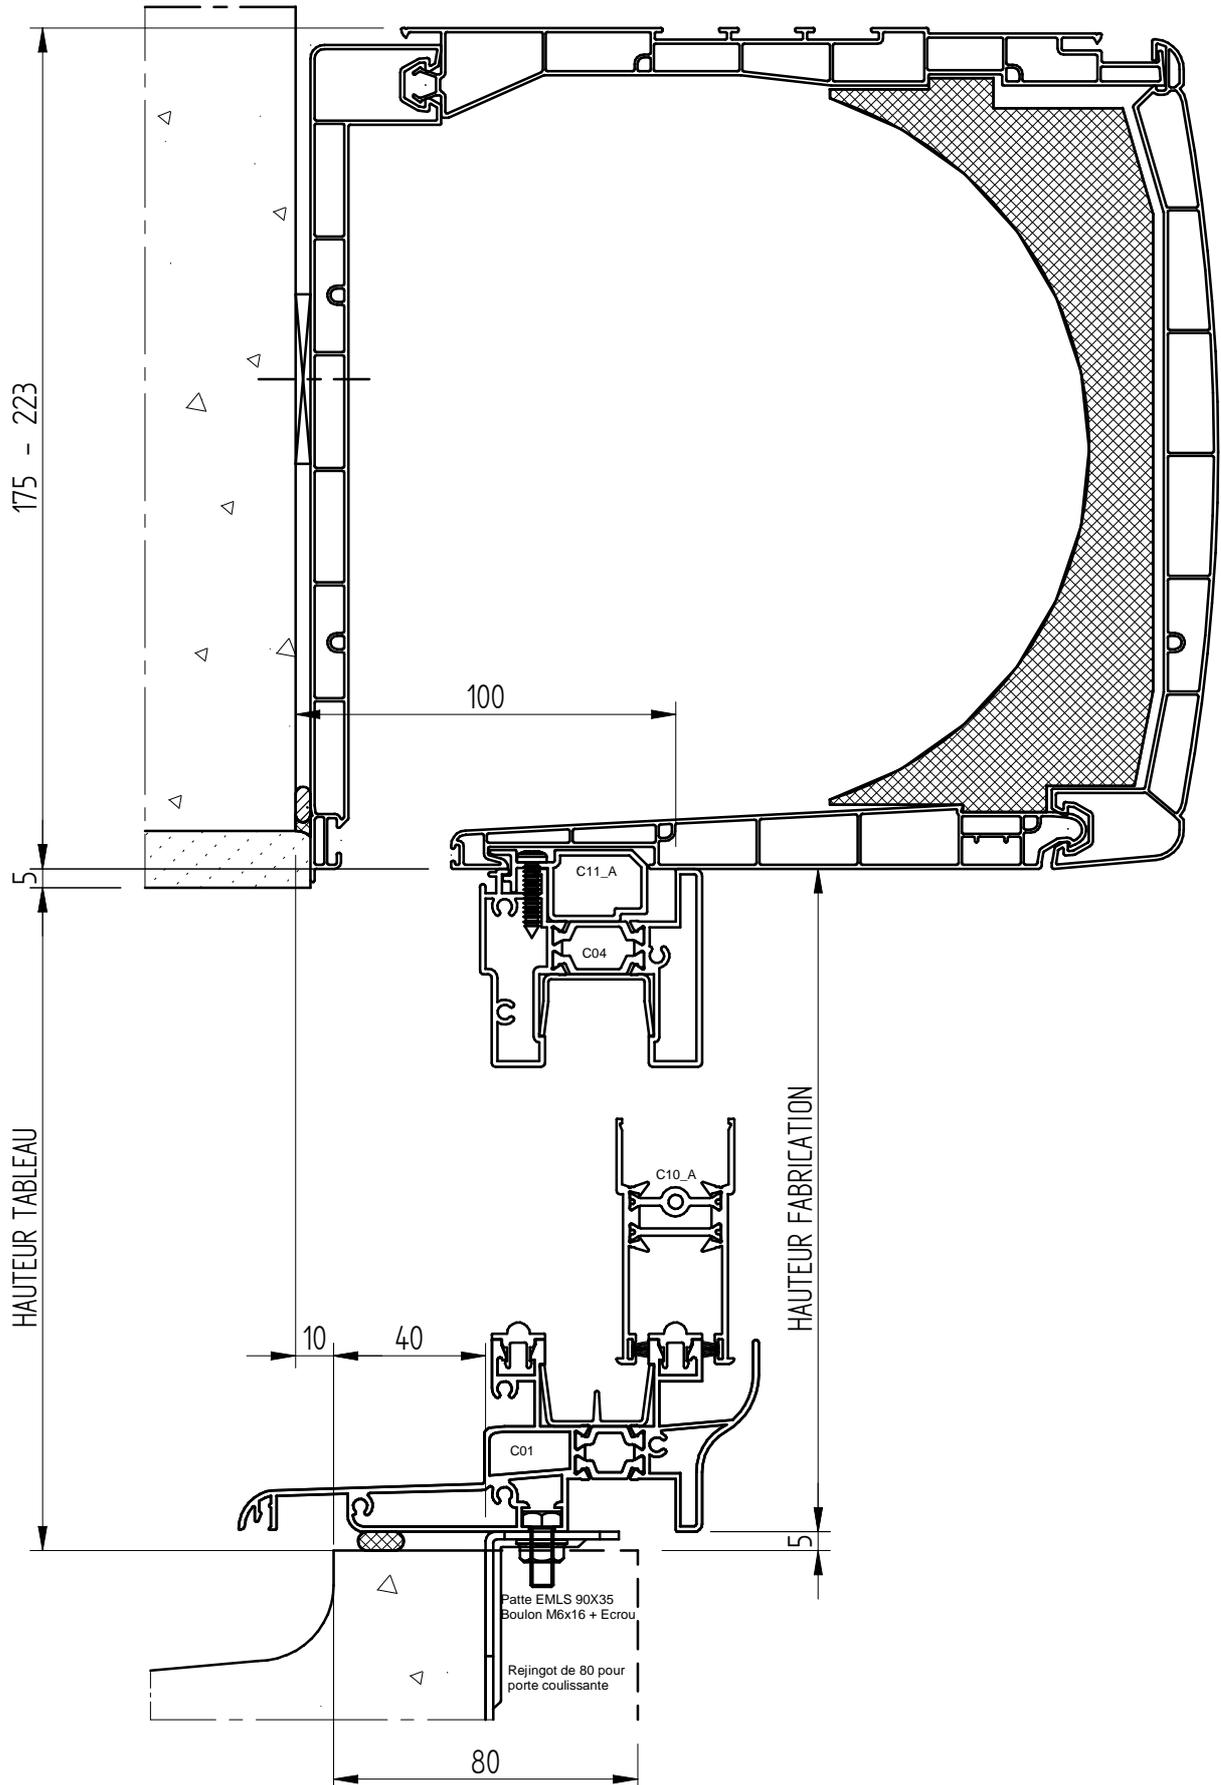


COULISSANT JH ALU 35-07

ISOLATION 100

DT 95 + APPUI

avec COFFRE DEMI LINTEAU

CLIENT :
REF :
DEVIS/CDE :
ECHELLE : 1/1
DATE :

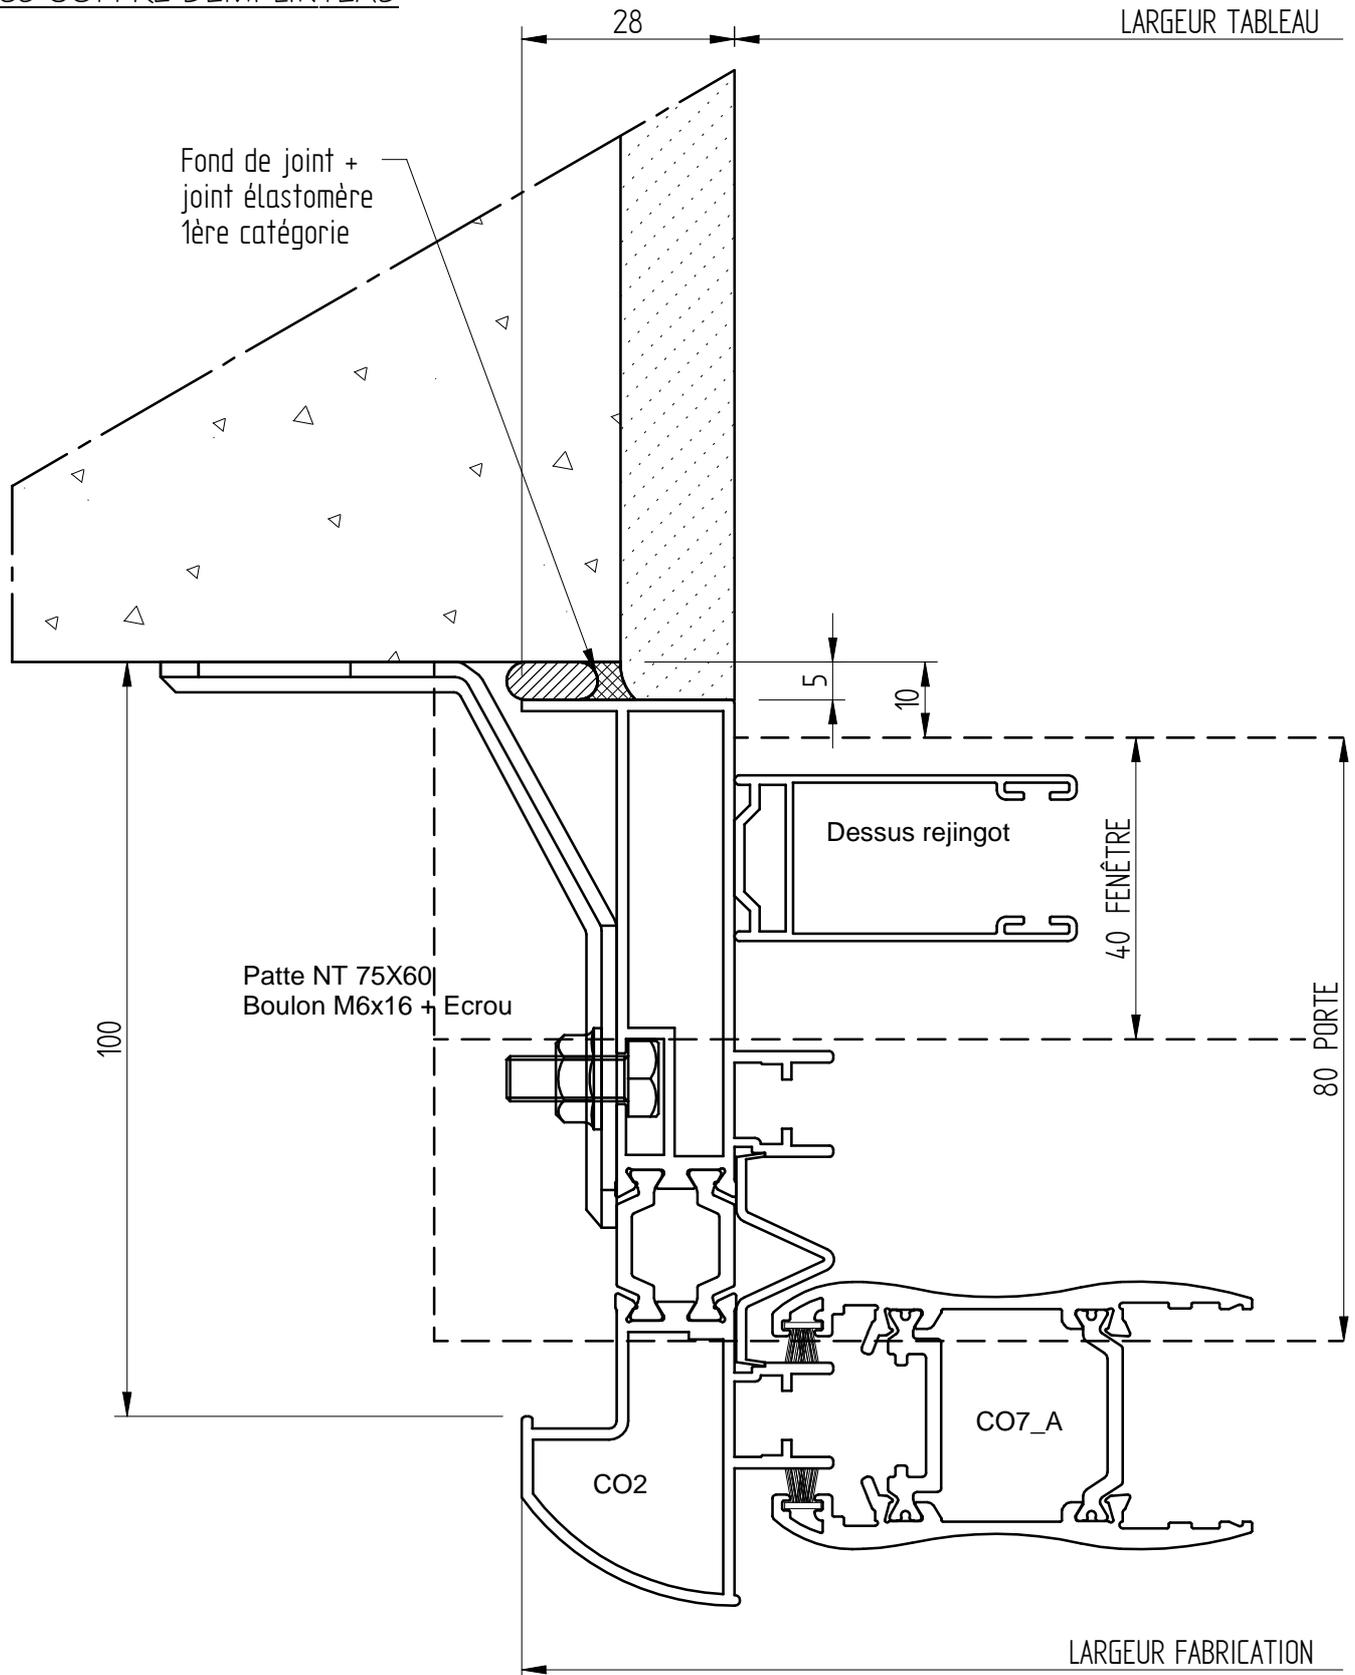


COULISSANT JH ALU 35-07

ISOLATION 100

DT 95 + APPUI

avec COFFRE DEMI LINTEAU

CLIENT :
REF :
DEVIS/CDE :
ECHELLE : 1/2.5
DATE :

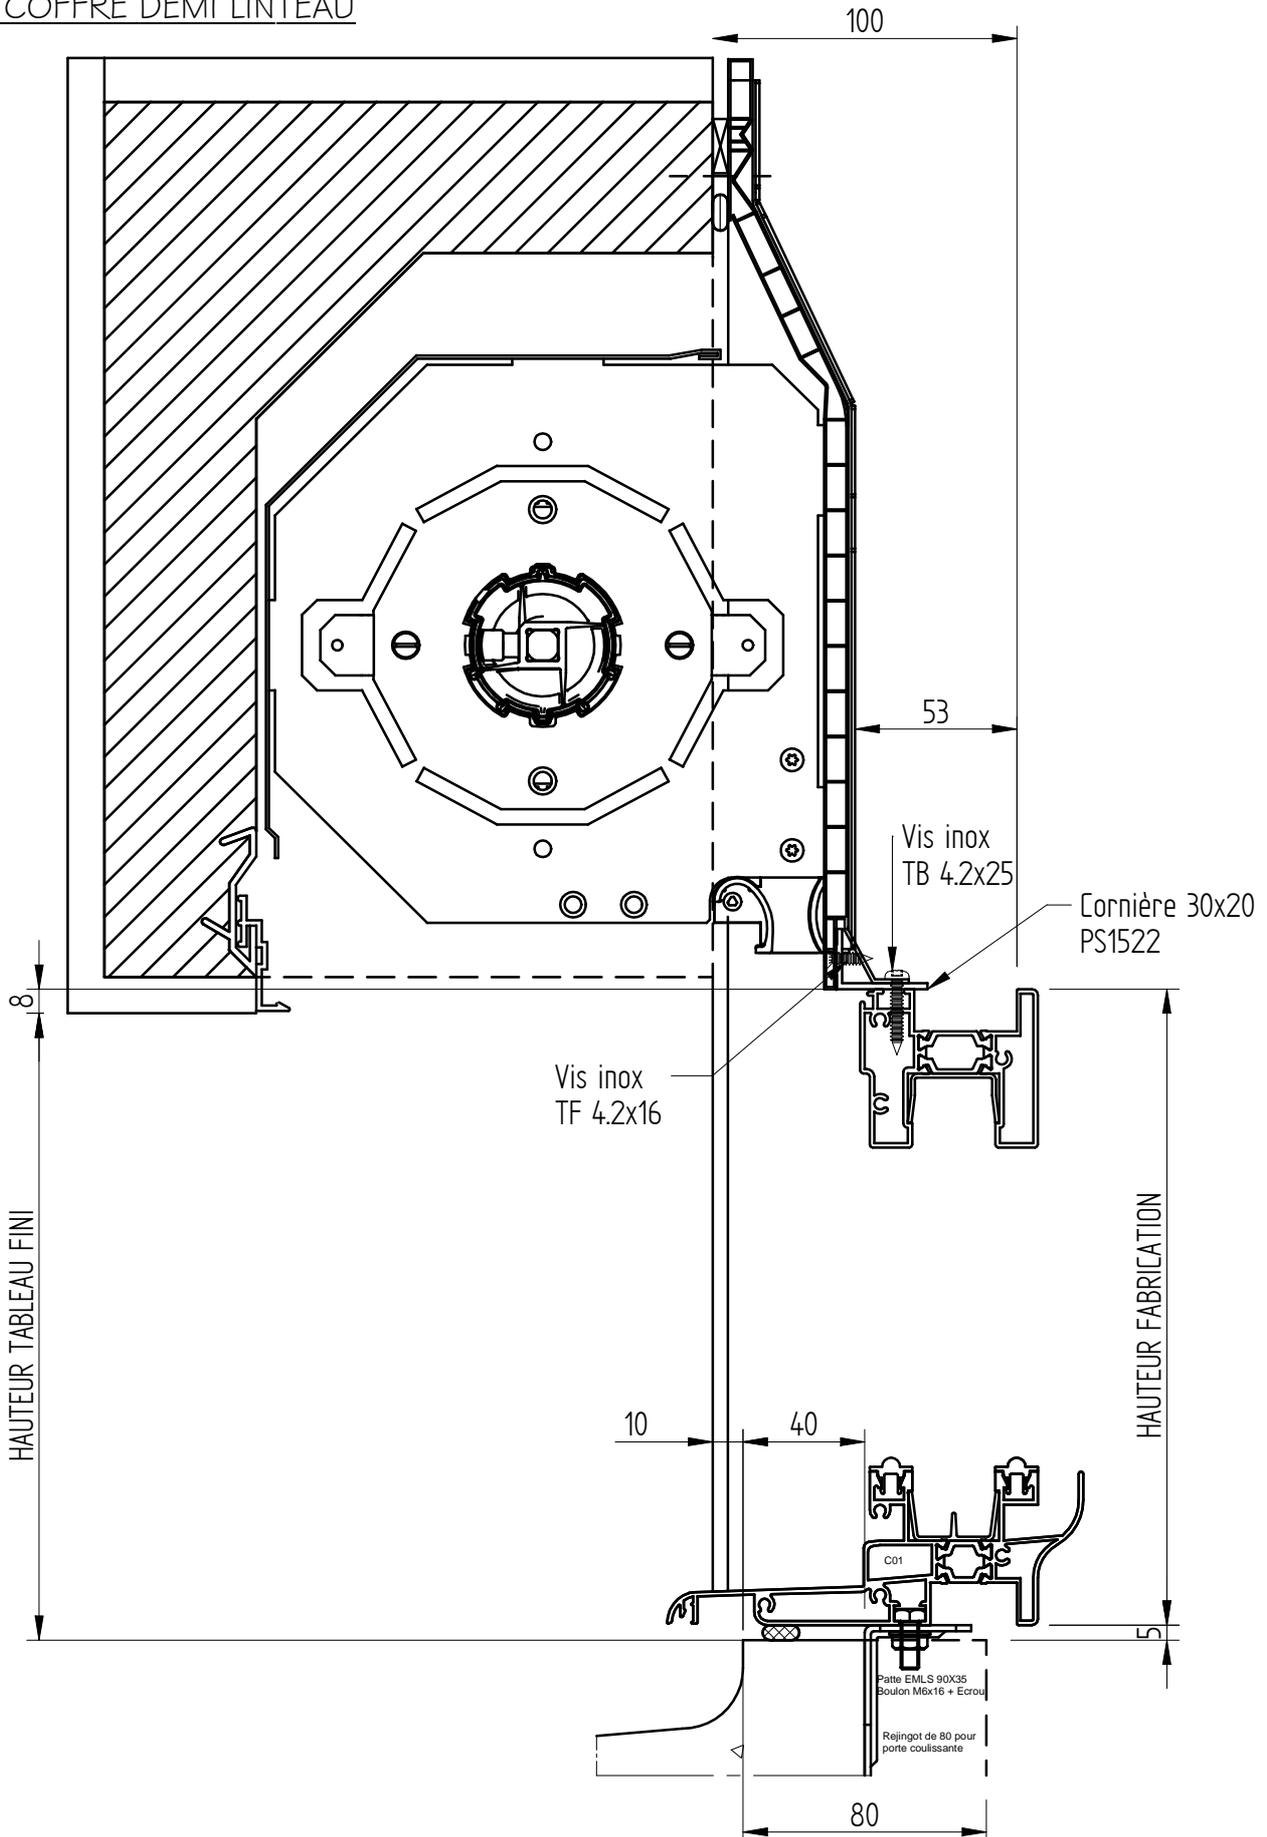


COULISSANT JH ALU 35-07

ISOLATION I 20

DT 115 + APPUI

CLIENT :
REF :
DEVIS/CDE :
ECHELLE : 1/1
DATE :

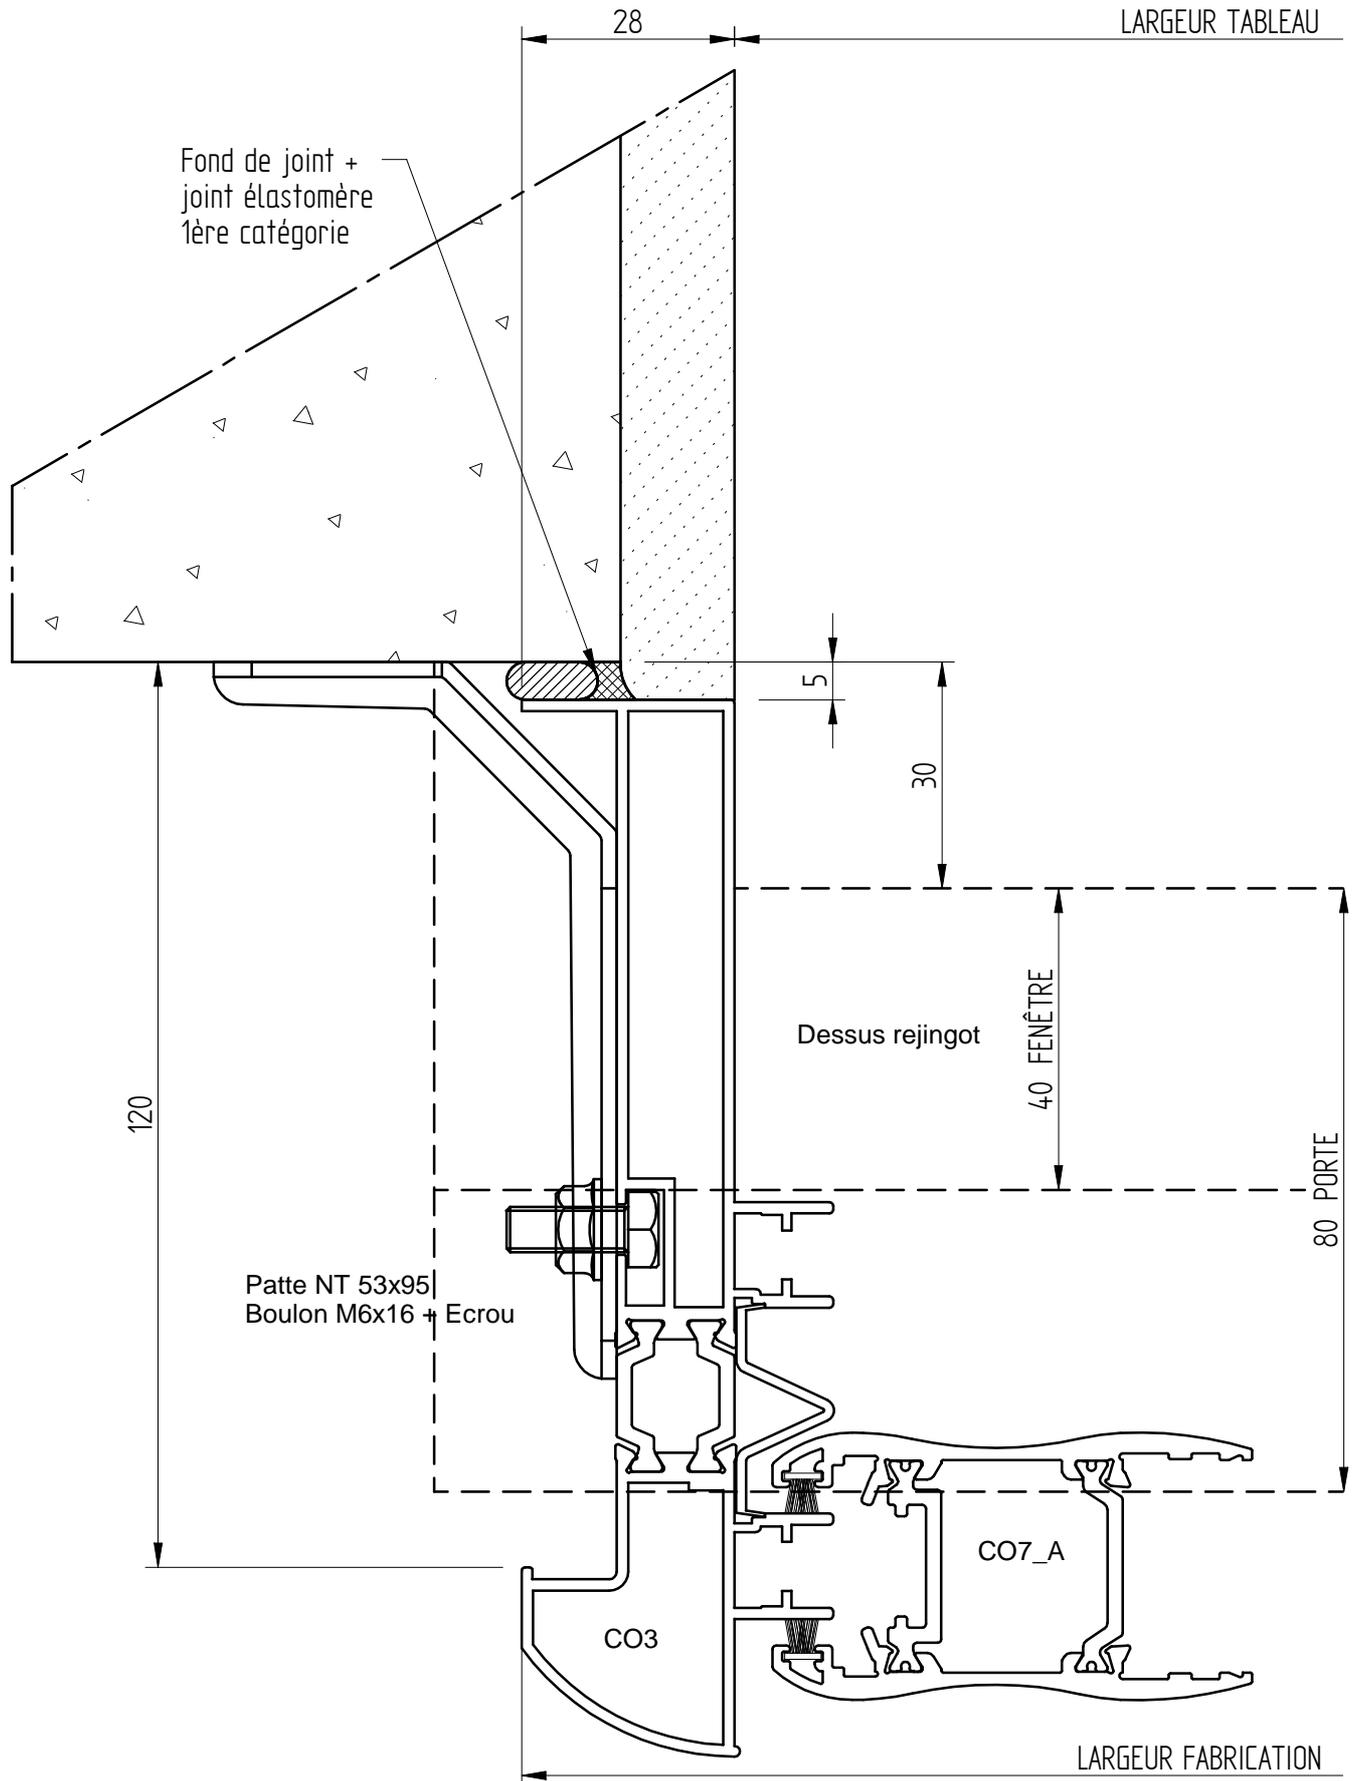


COULISSANT JH ALU 35-07

ISOLATION I 20

DT 115 + APPUI

CLIENT :
REF :
DEVIS/CDE :
ECHELLE : 1/1
DATE :

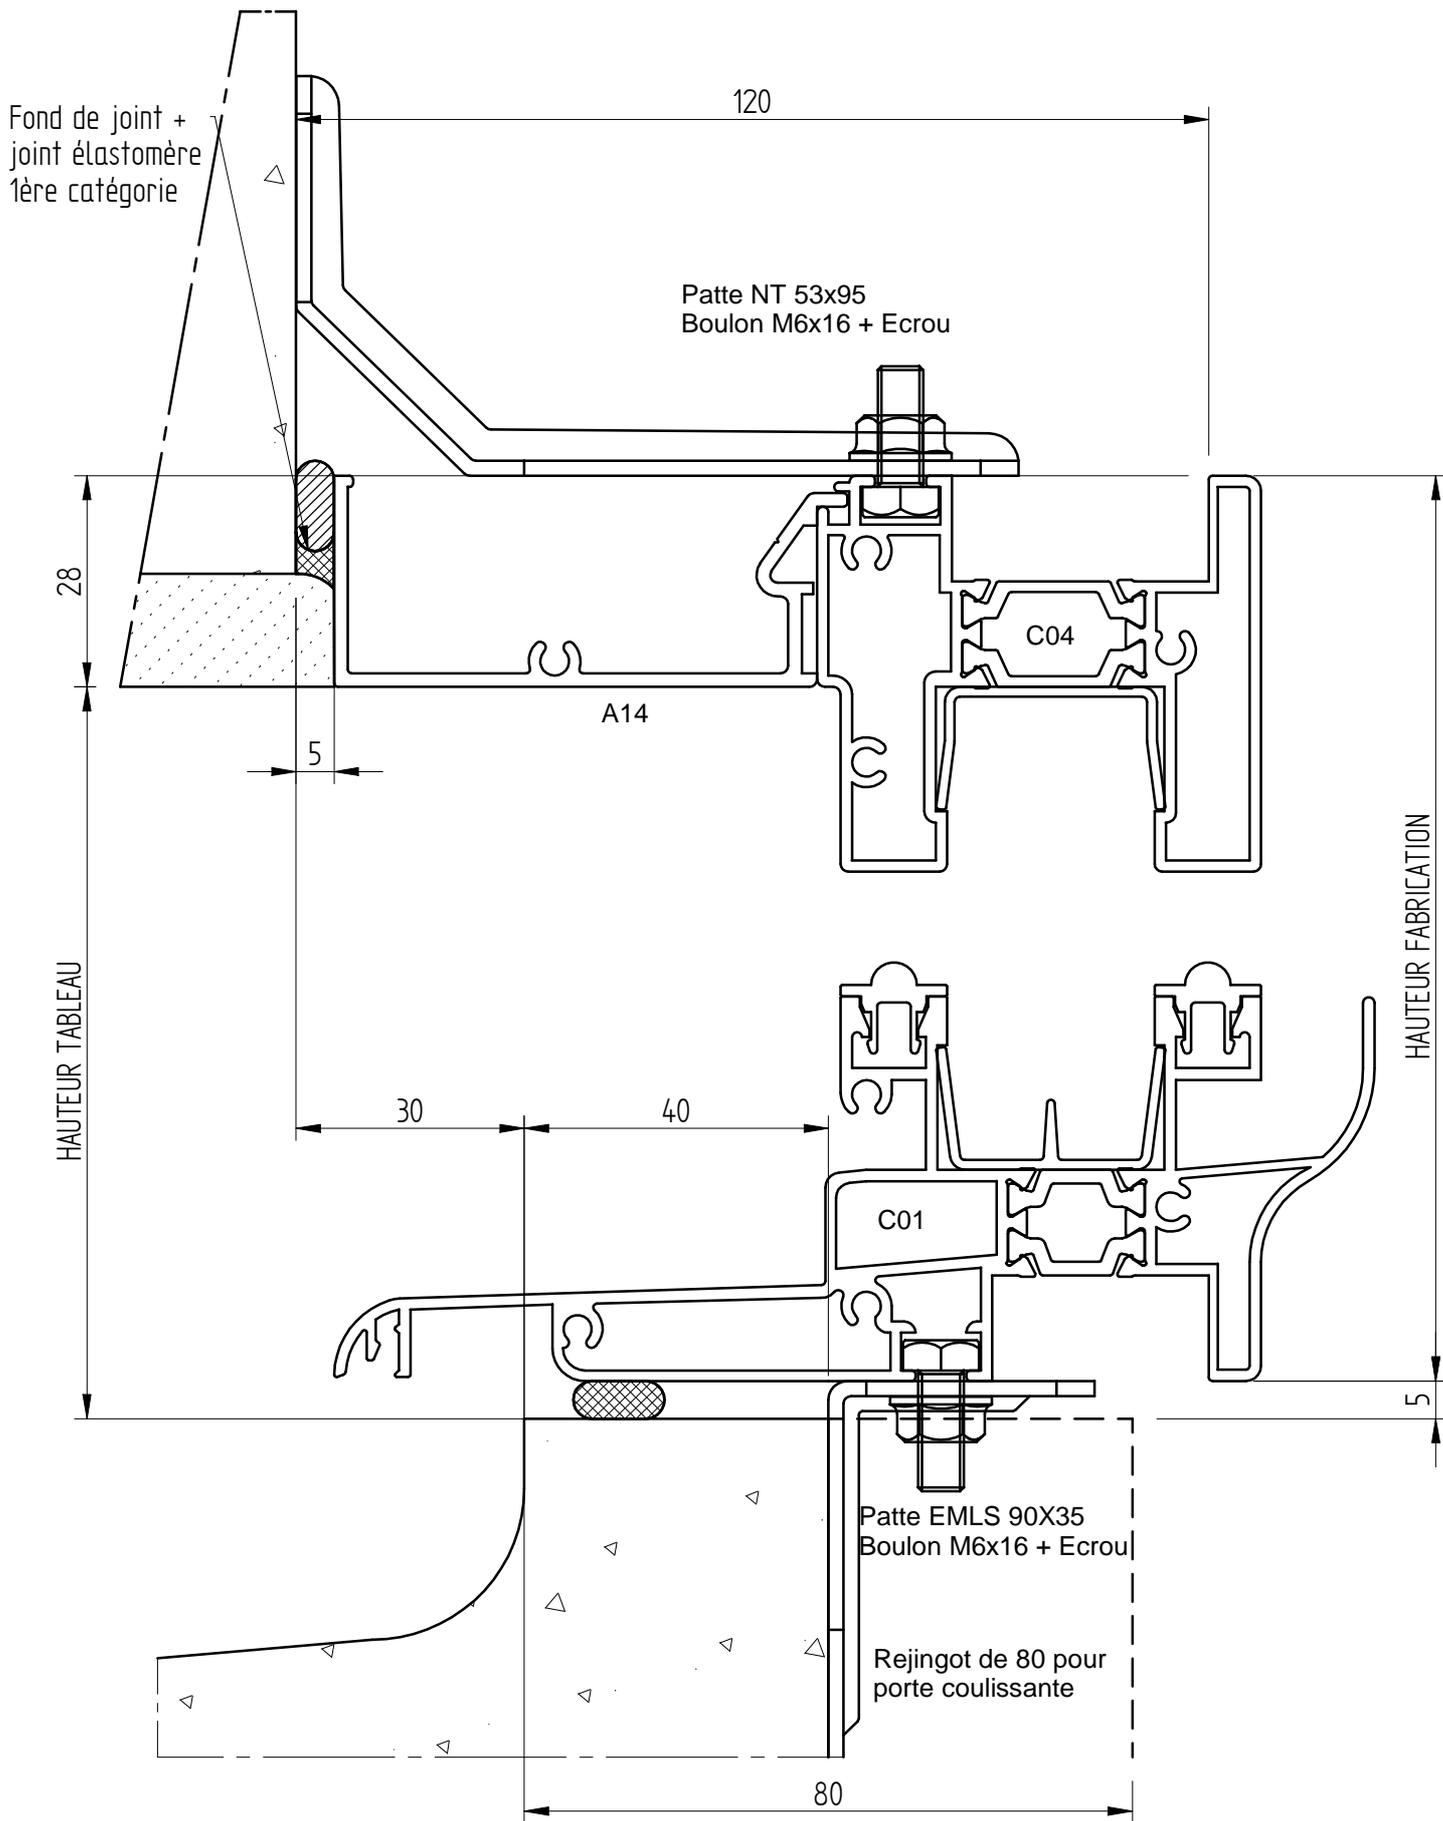


COULISSANT JH ALU 35-07

ISOLATION I 20

DT 115 + APPUI

sous COFFRE TRADITIONNEL

CLIENT :
REF :
DEVIS/CDE :
ECHELLE : 1/1
DATE :

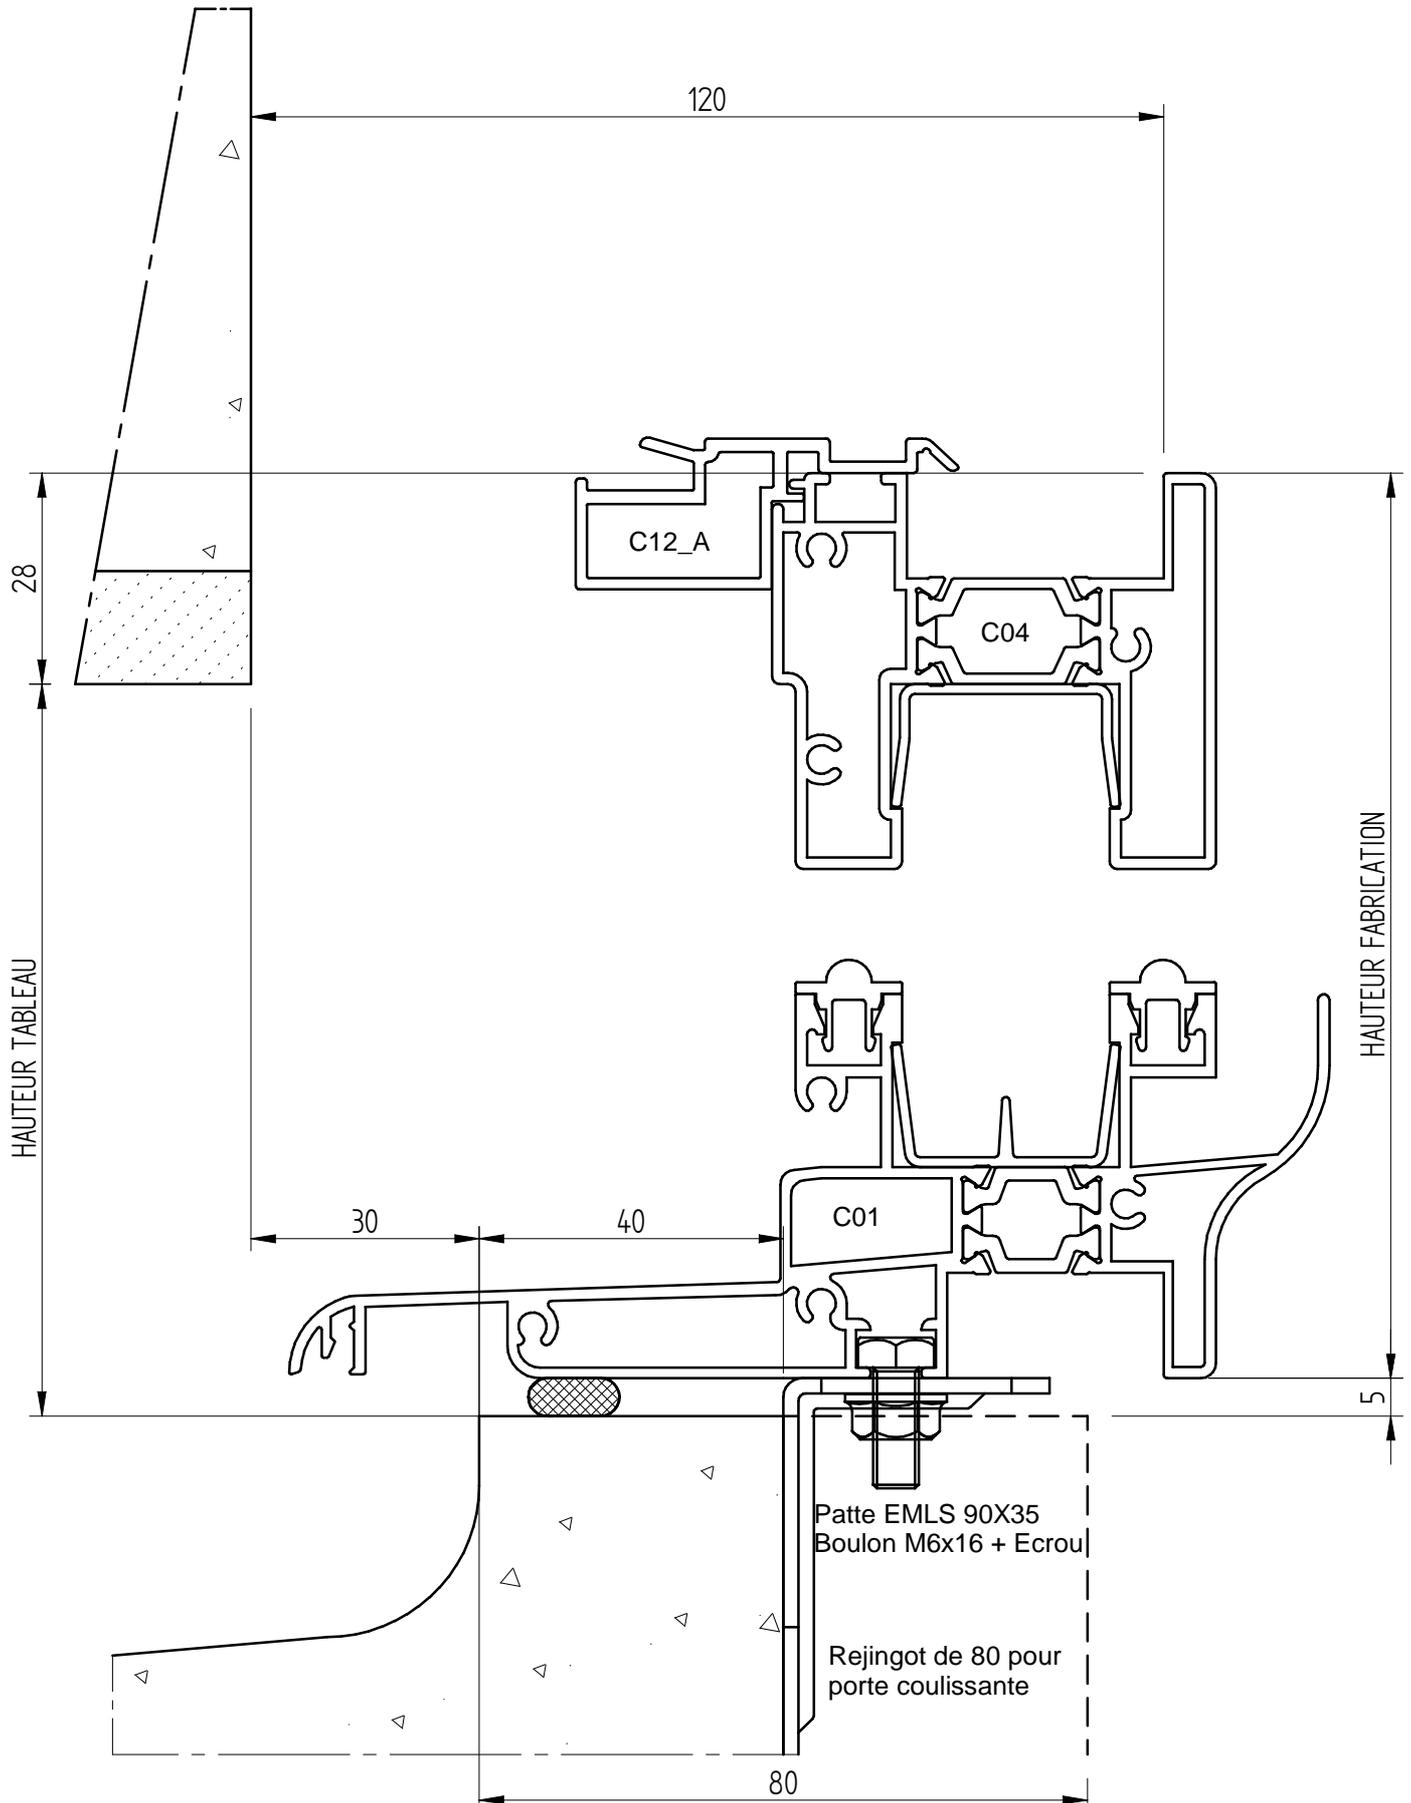


COULISSANT JH ALU 35-07

ISOLATION 120

DT 115 + APPUI

CLIENT :
REF :
DEVIS/CDE :
ECHELLE : 1/2
DATE :

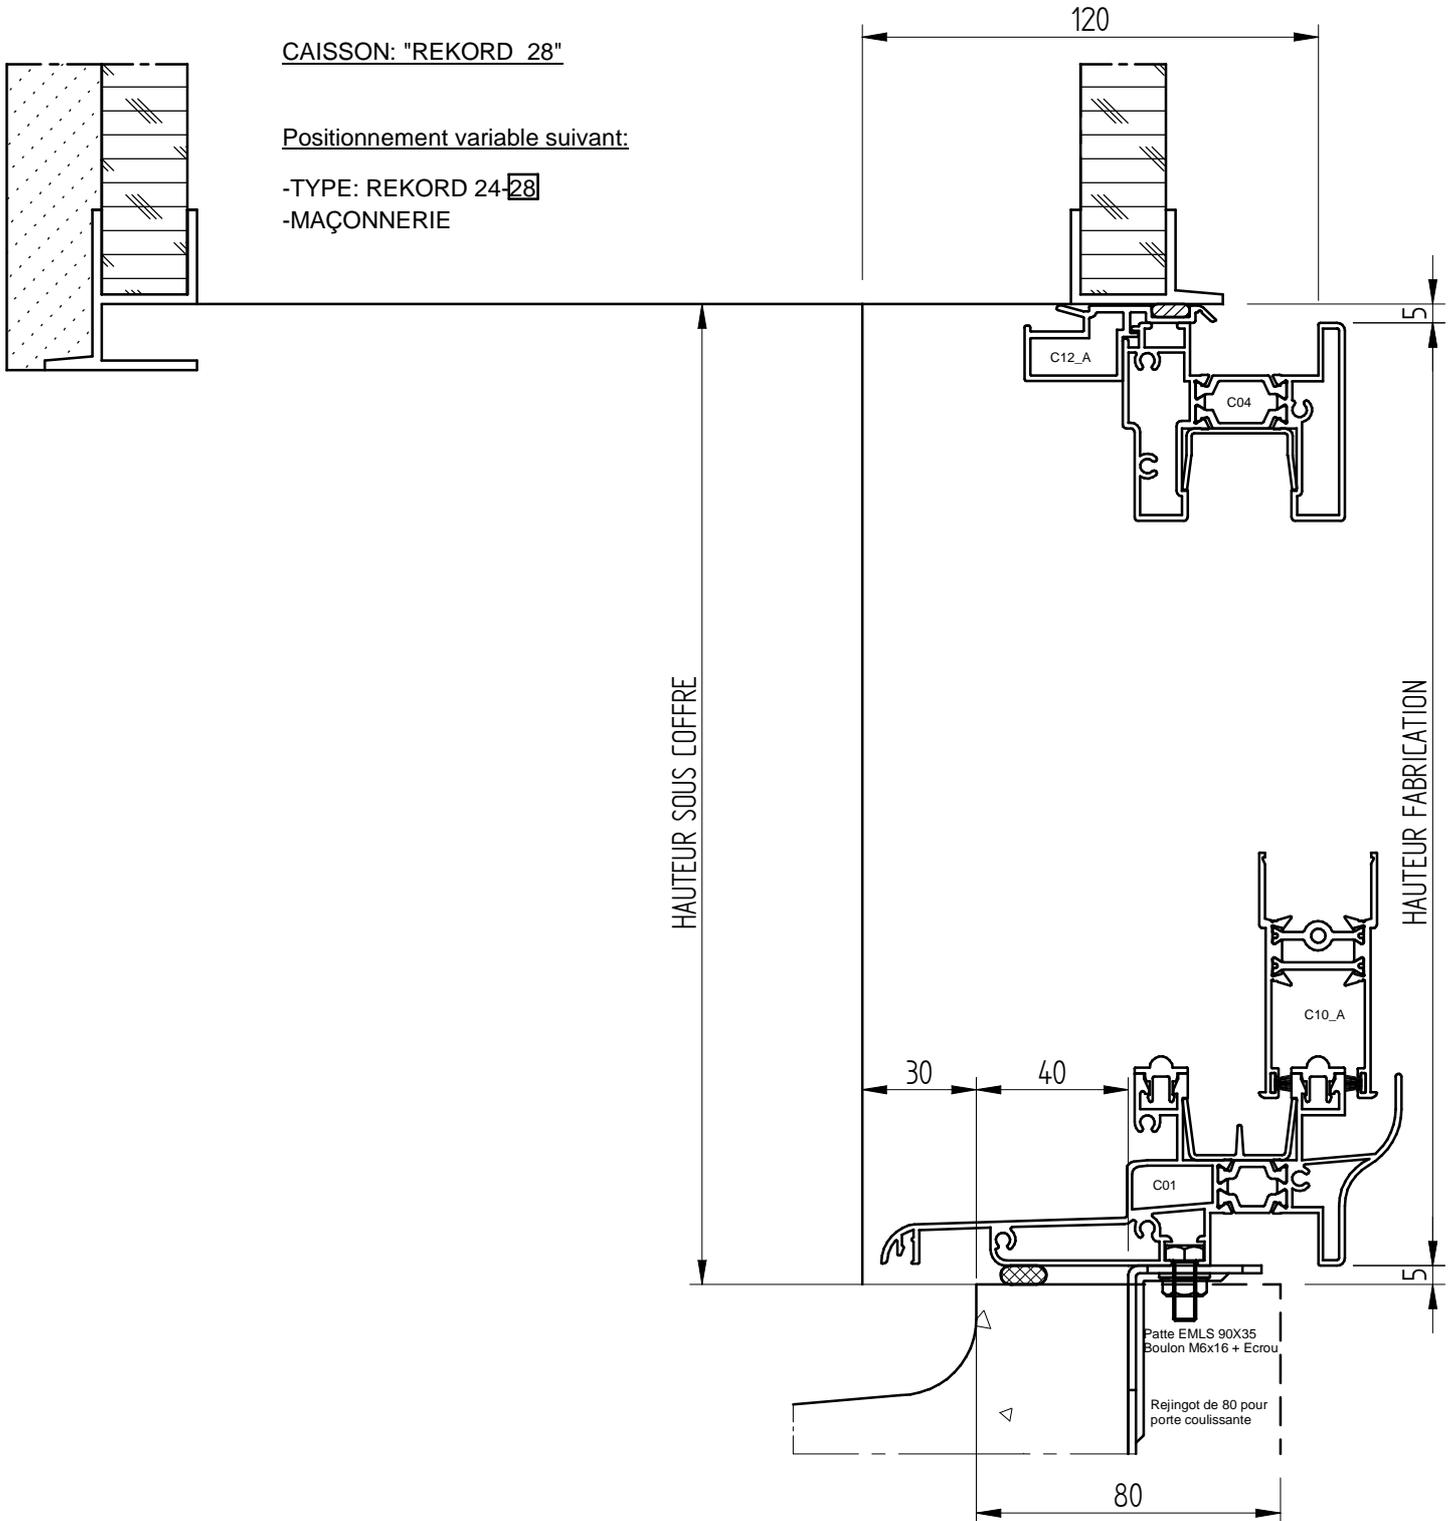


COULISSANT JH ALU 35-07

ISOLATION I 20

DT 115 + APPUI

CLIENT :
REF :
DEVIS/CDE :
ECHELLE : 1/1
DATE :

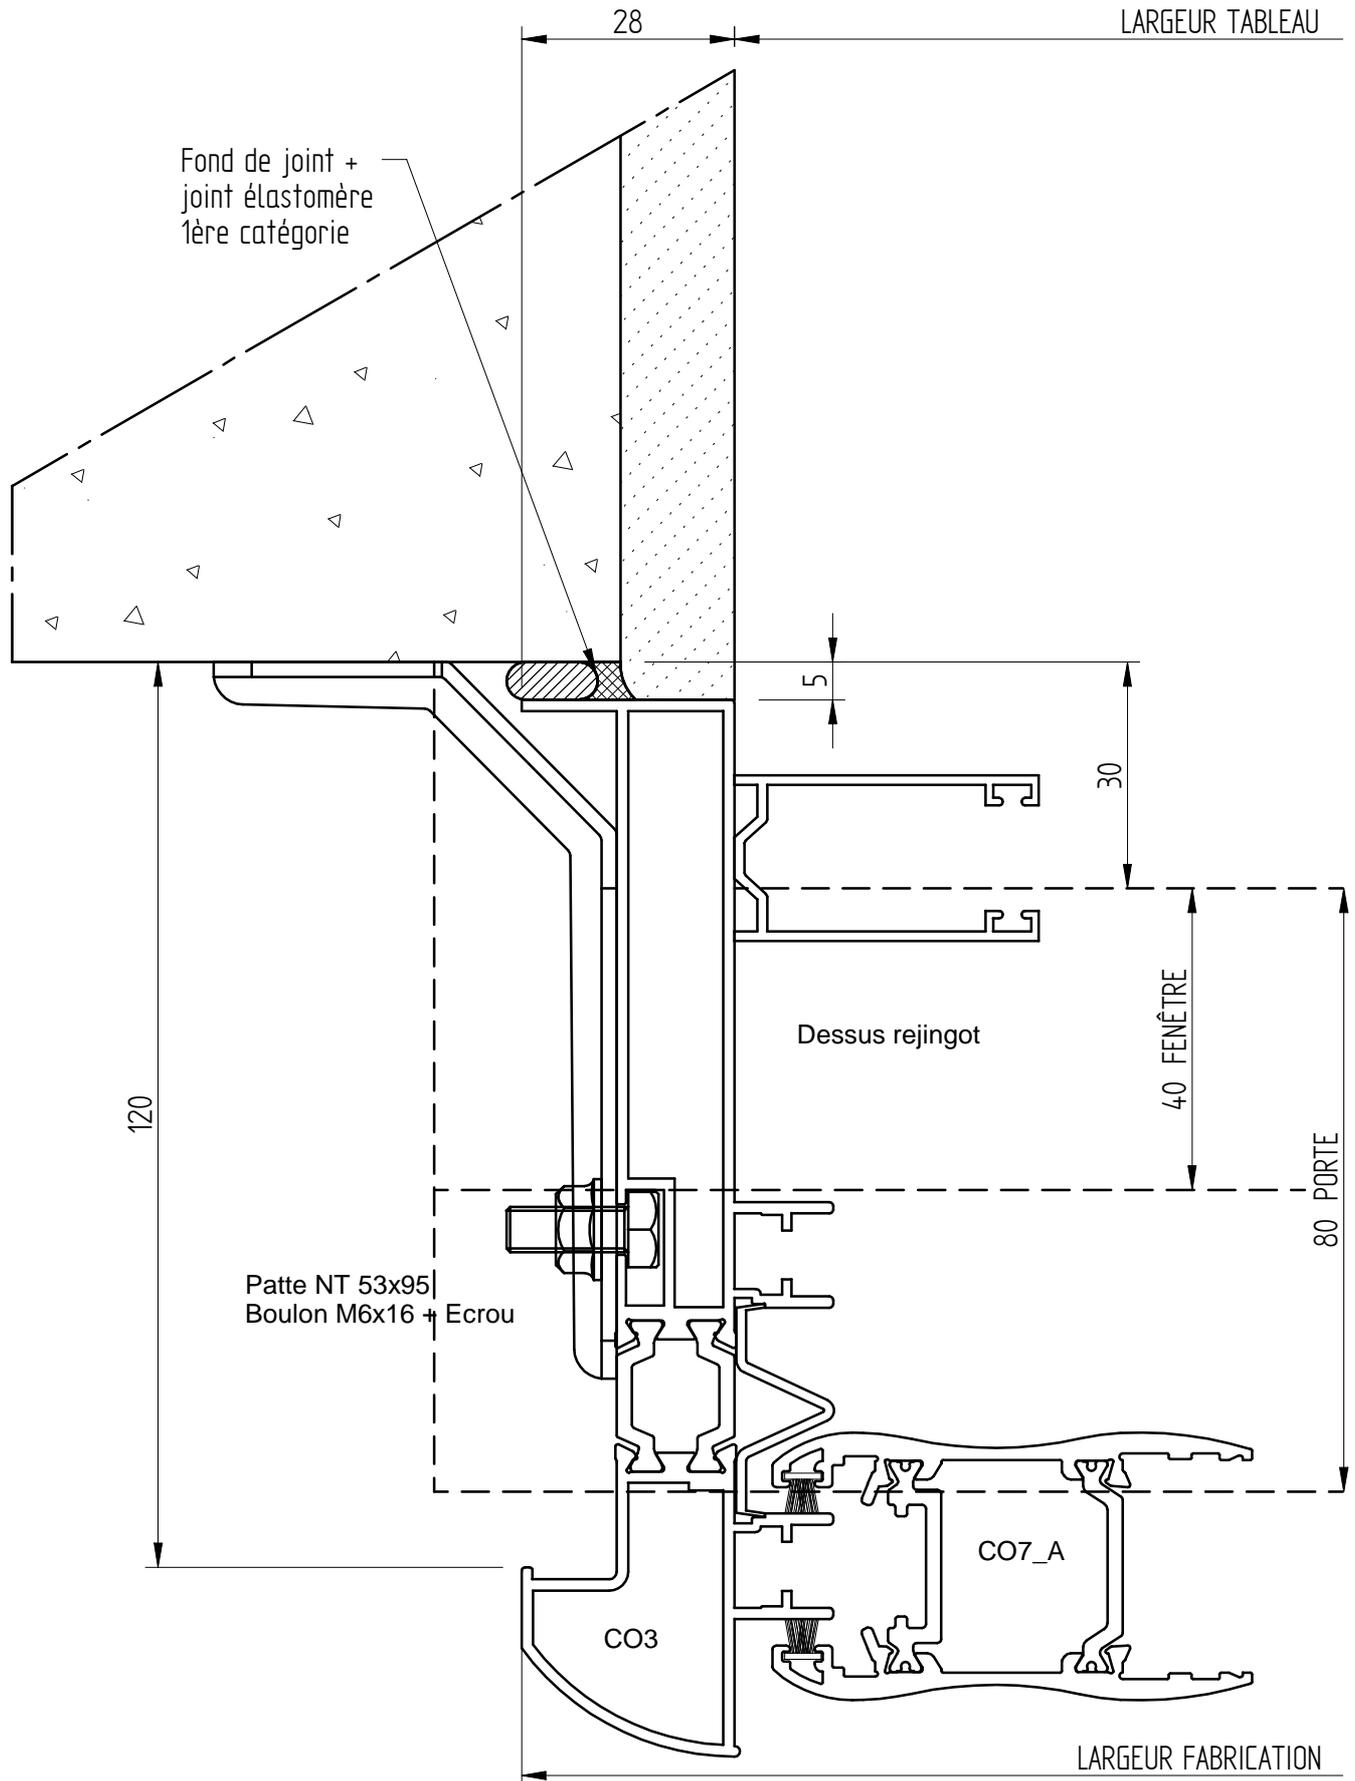


COULISSANT JH ALU 35-07

ISOLATION 120

DT 115 + APPUI

CLIENT :
REF :
DEVIS/CDE :
ECHELLE : 1/2
DATE :

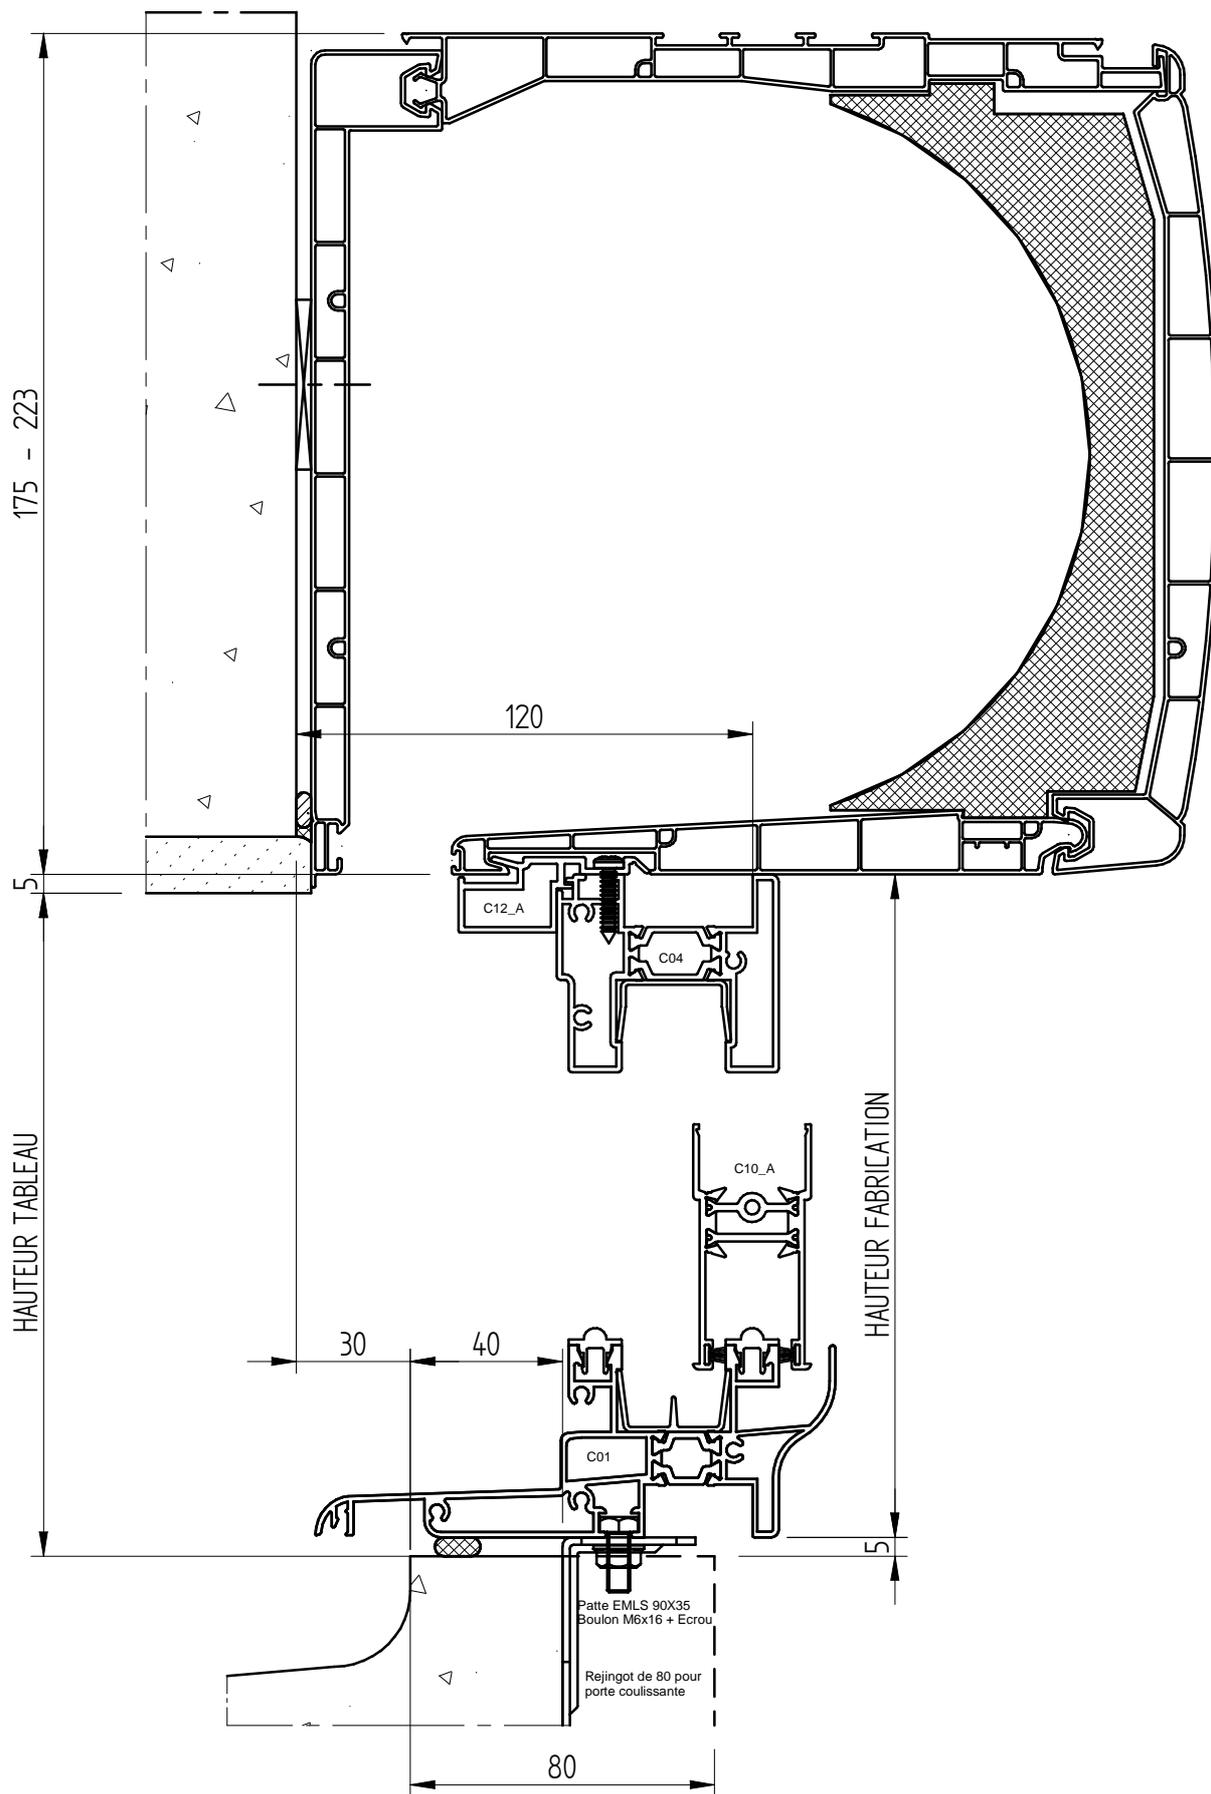


COULISSANT JH ALU 35-07

ISOLATION I 20

DT 115 + APPUI

avec COFFRE DEMI LINTEAU

CLIENT :
REF :
DEVIS/CDE :
ECHELLE : 1/1
DATE :

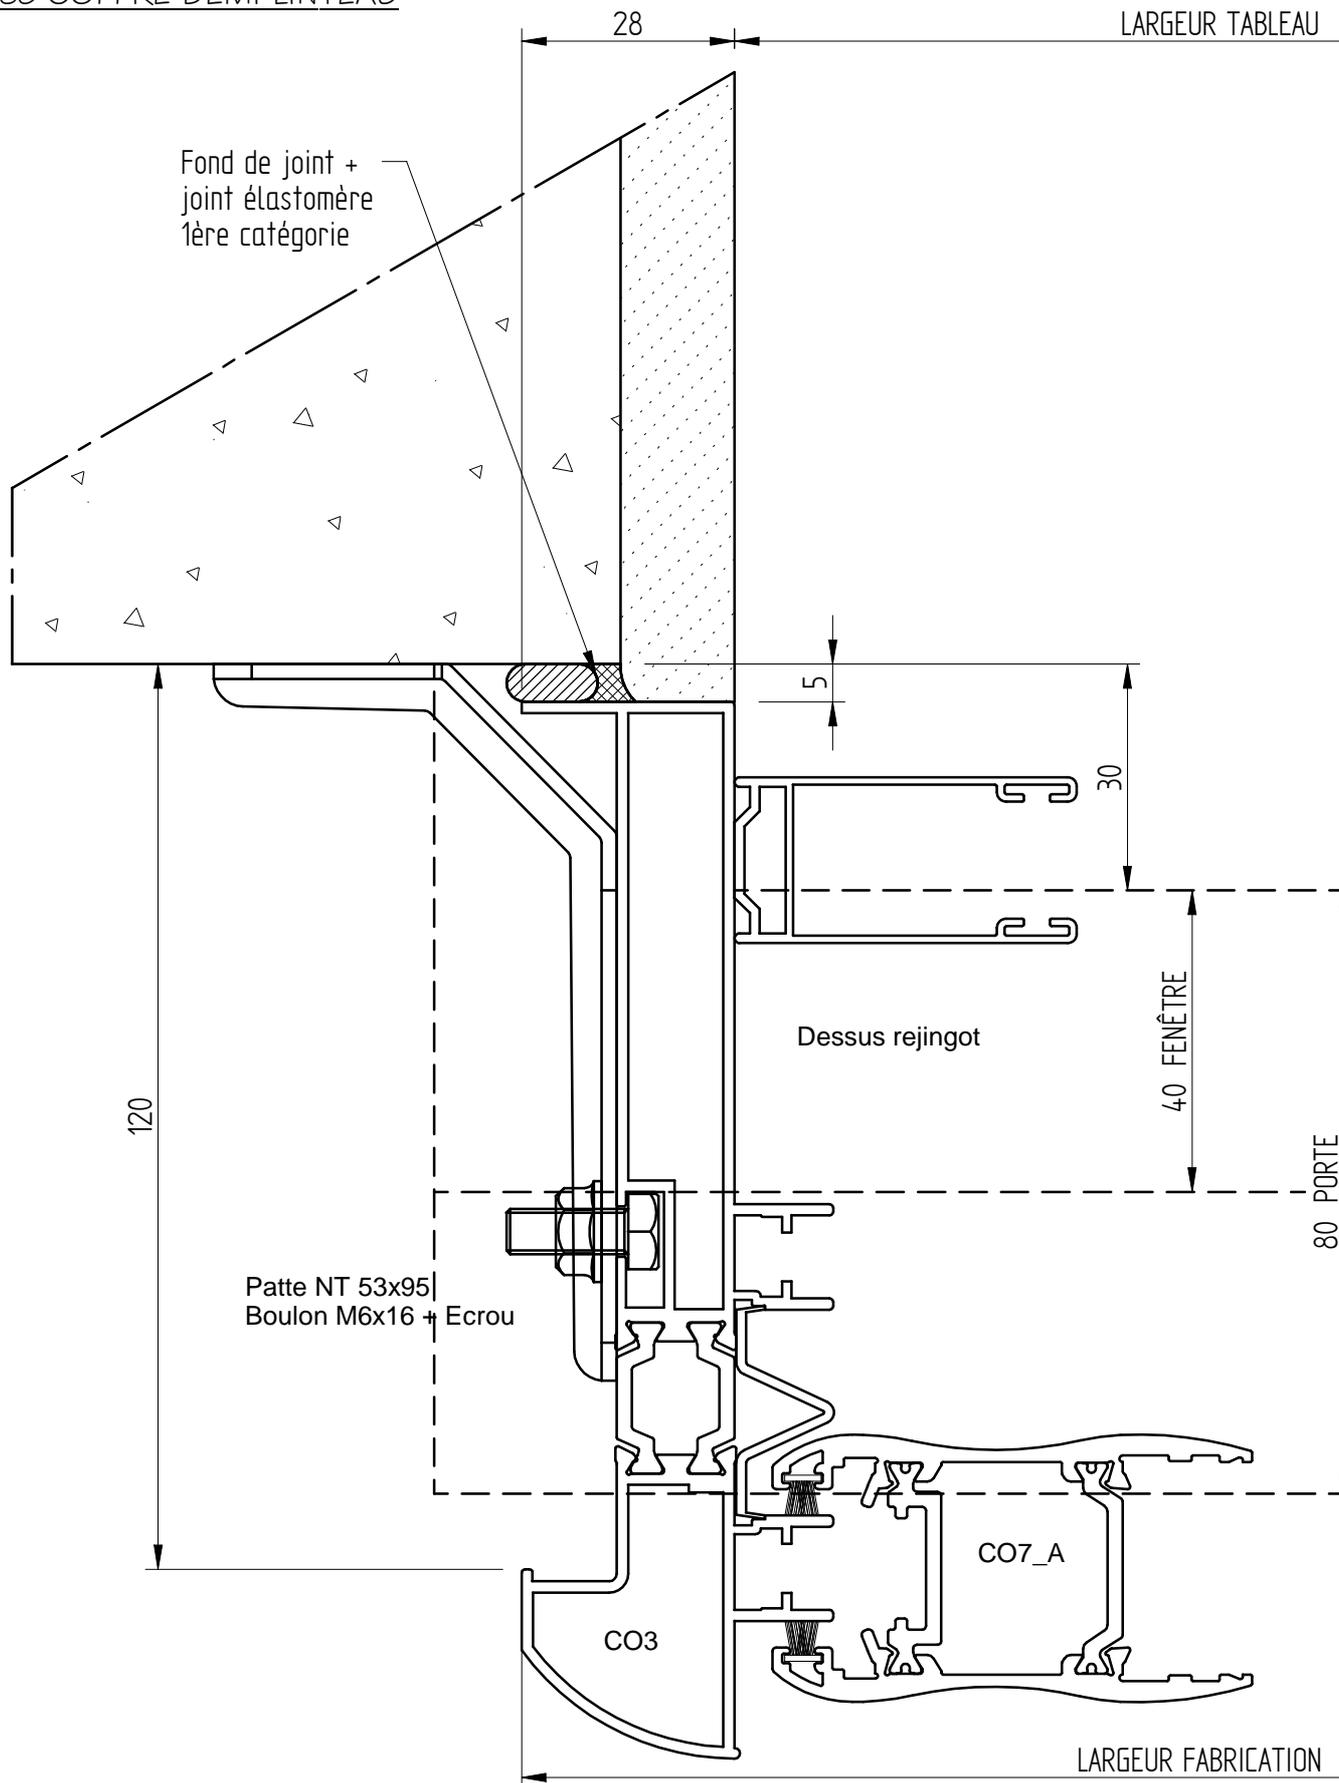


COULISSANT JH ALU 35-07

ISOLATION I 20

DT 115 + APPUI

avec COFFRE DEMI LINTEAU

CLIENT :
REF :
DEVIS/CDE :
ECHELLE : 1/2.5
DATE :

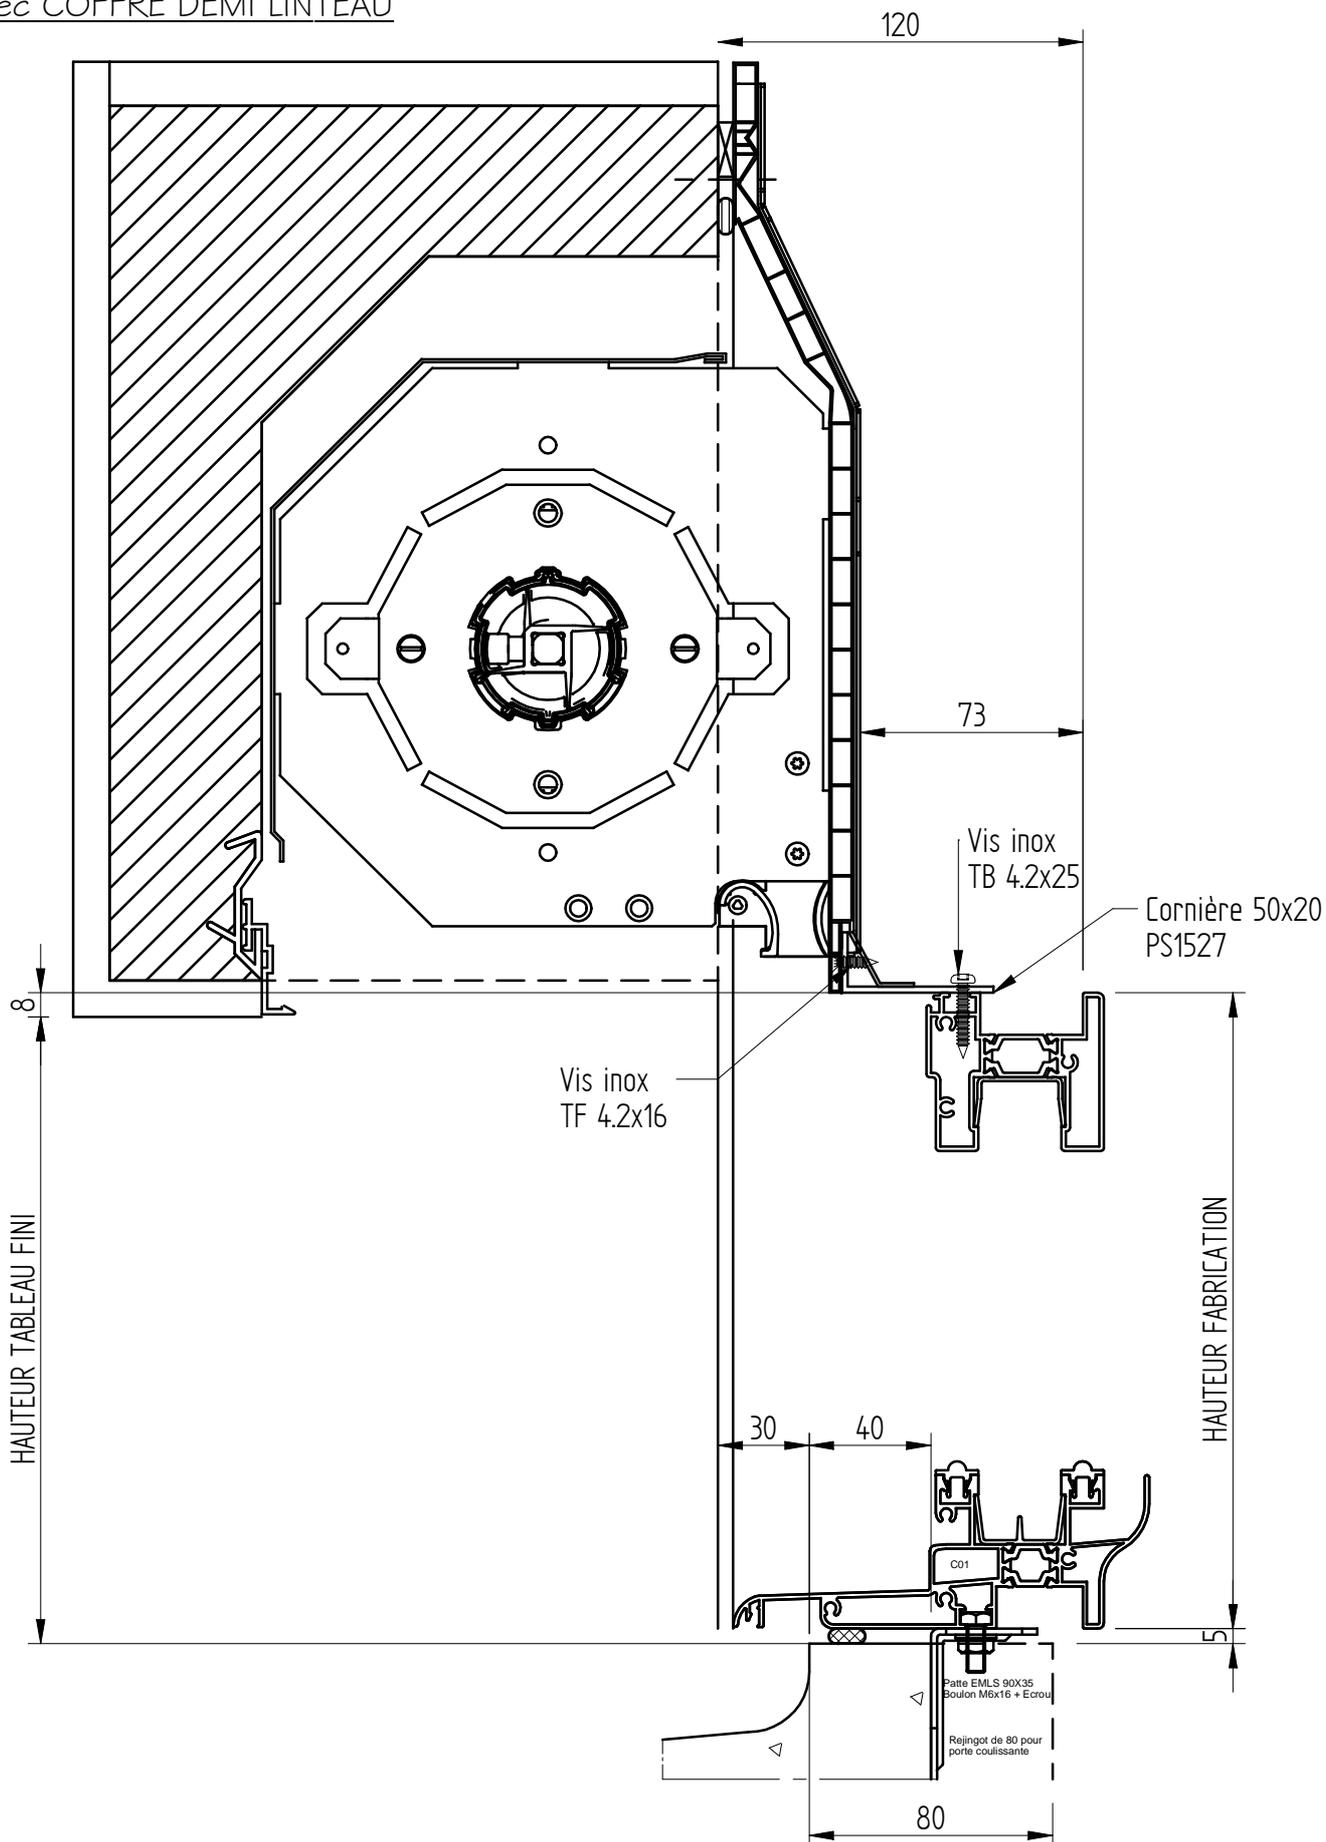


COULISSANT JH ALU 35-07

ISOLATION I 40

DT I 35 + APPUI

CLIENT :
REF :
DEVIS/CDE :
ECHELLE : 1/1
DATE :

LARGEUR TABLEAU

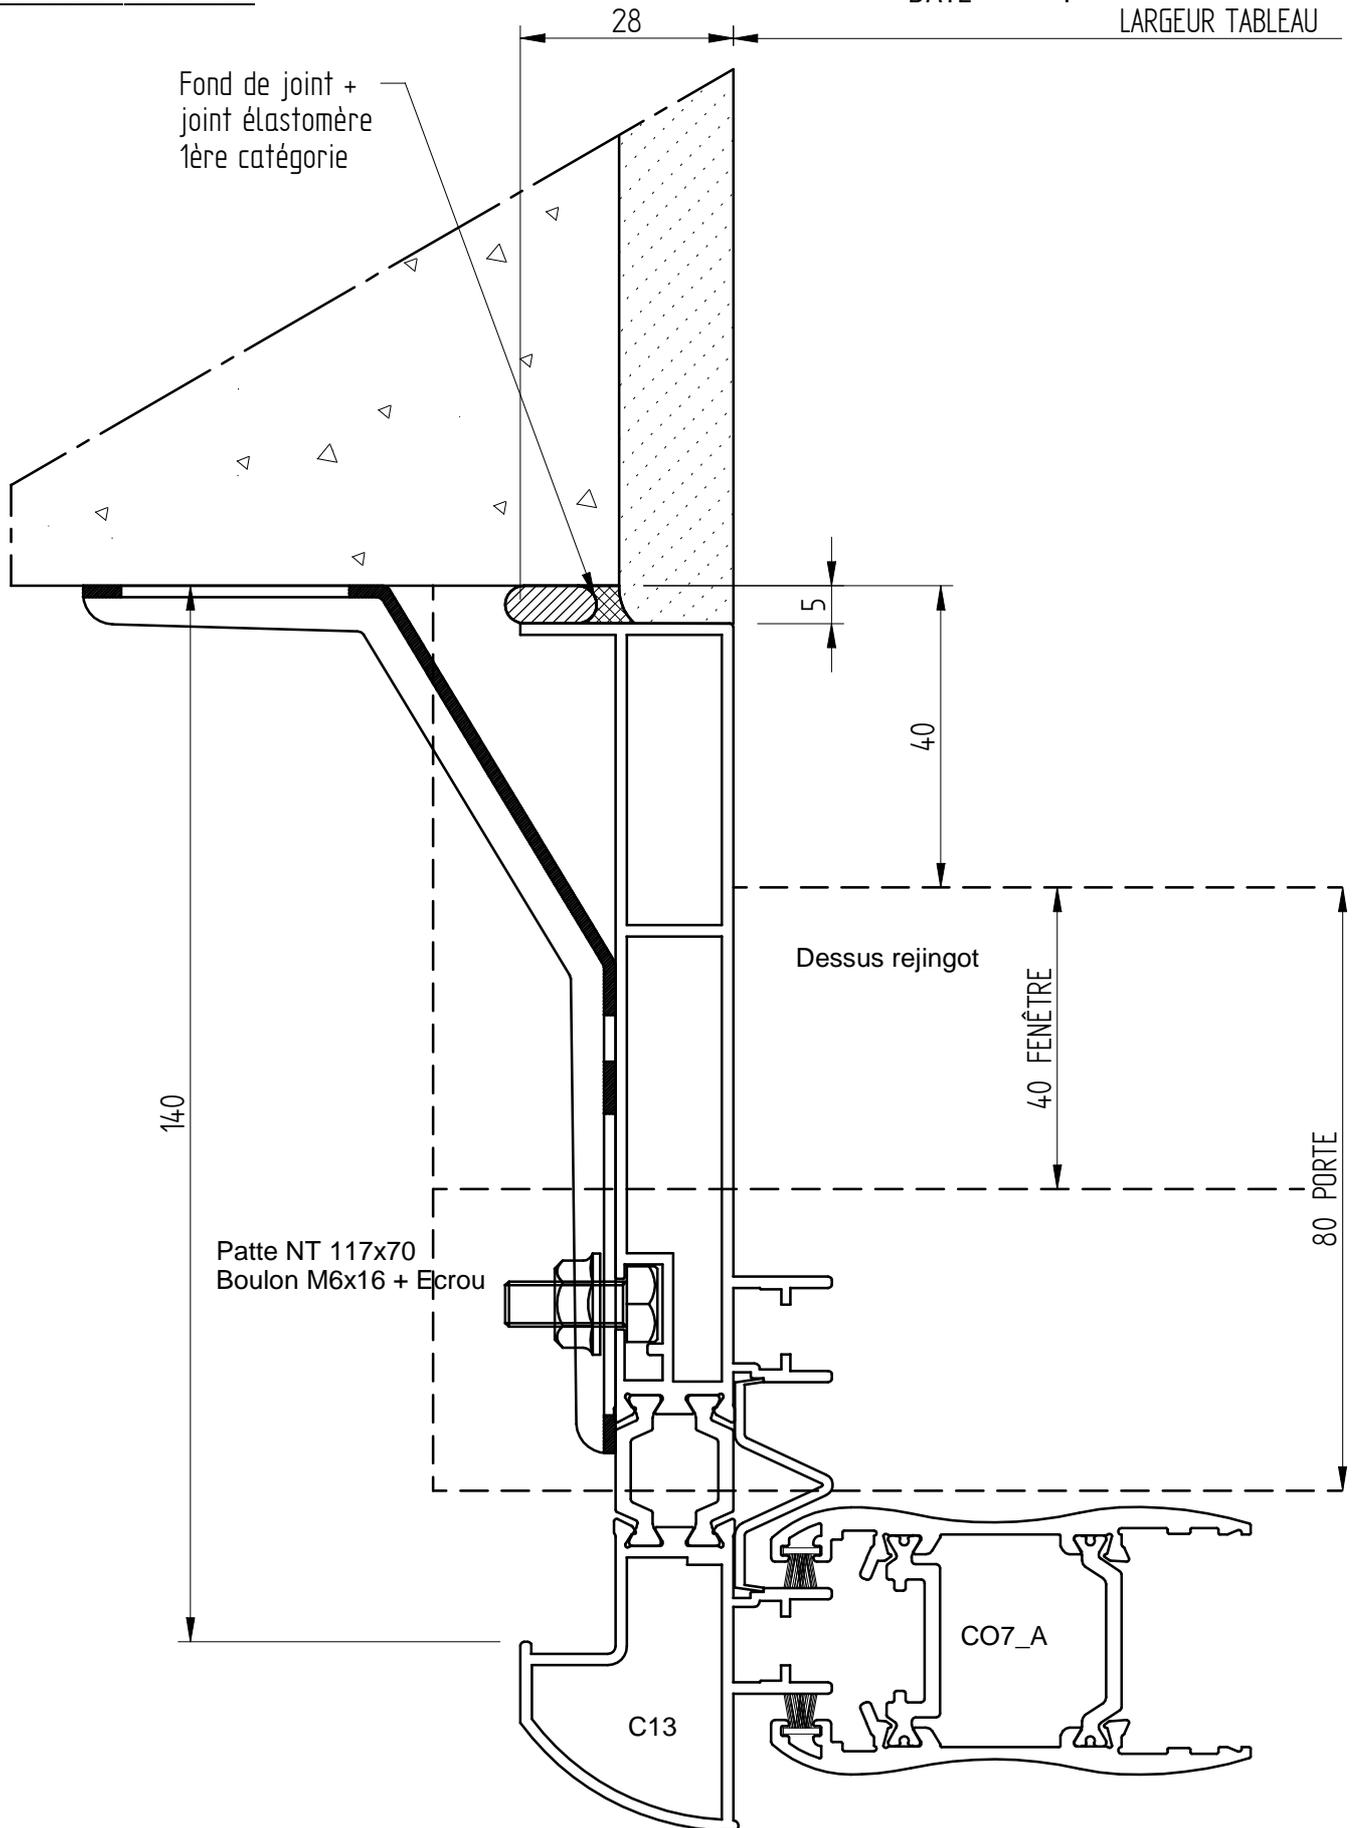


COULISSANT JH ALU 35-07

ISOLATION I 40

DT I 35 + APPUI

CLIENT :
REF :
DEVIS/CDE :
ECHELLE : 1/1.5
DATE :

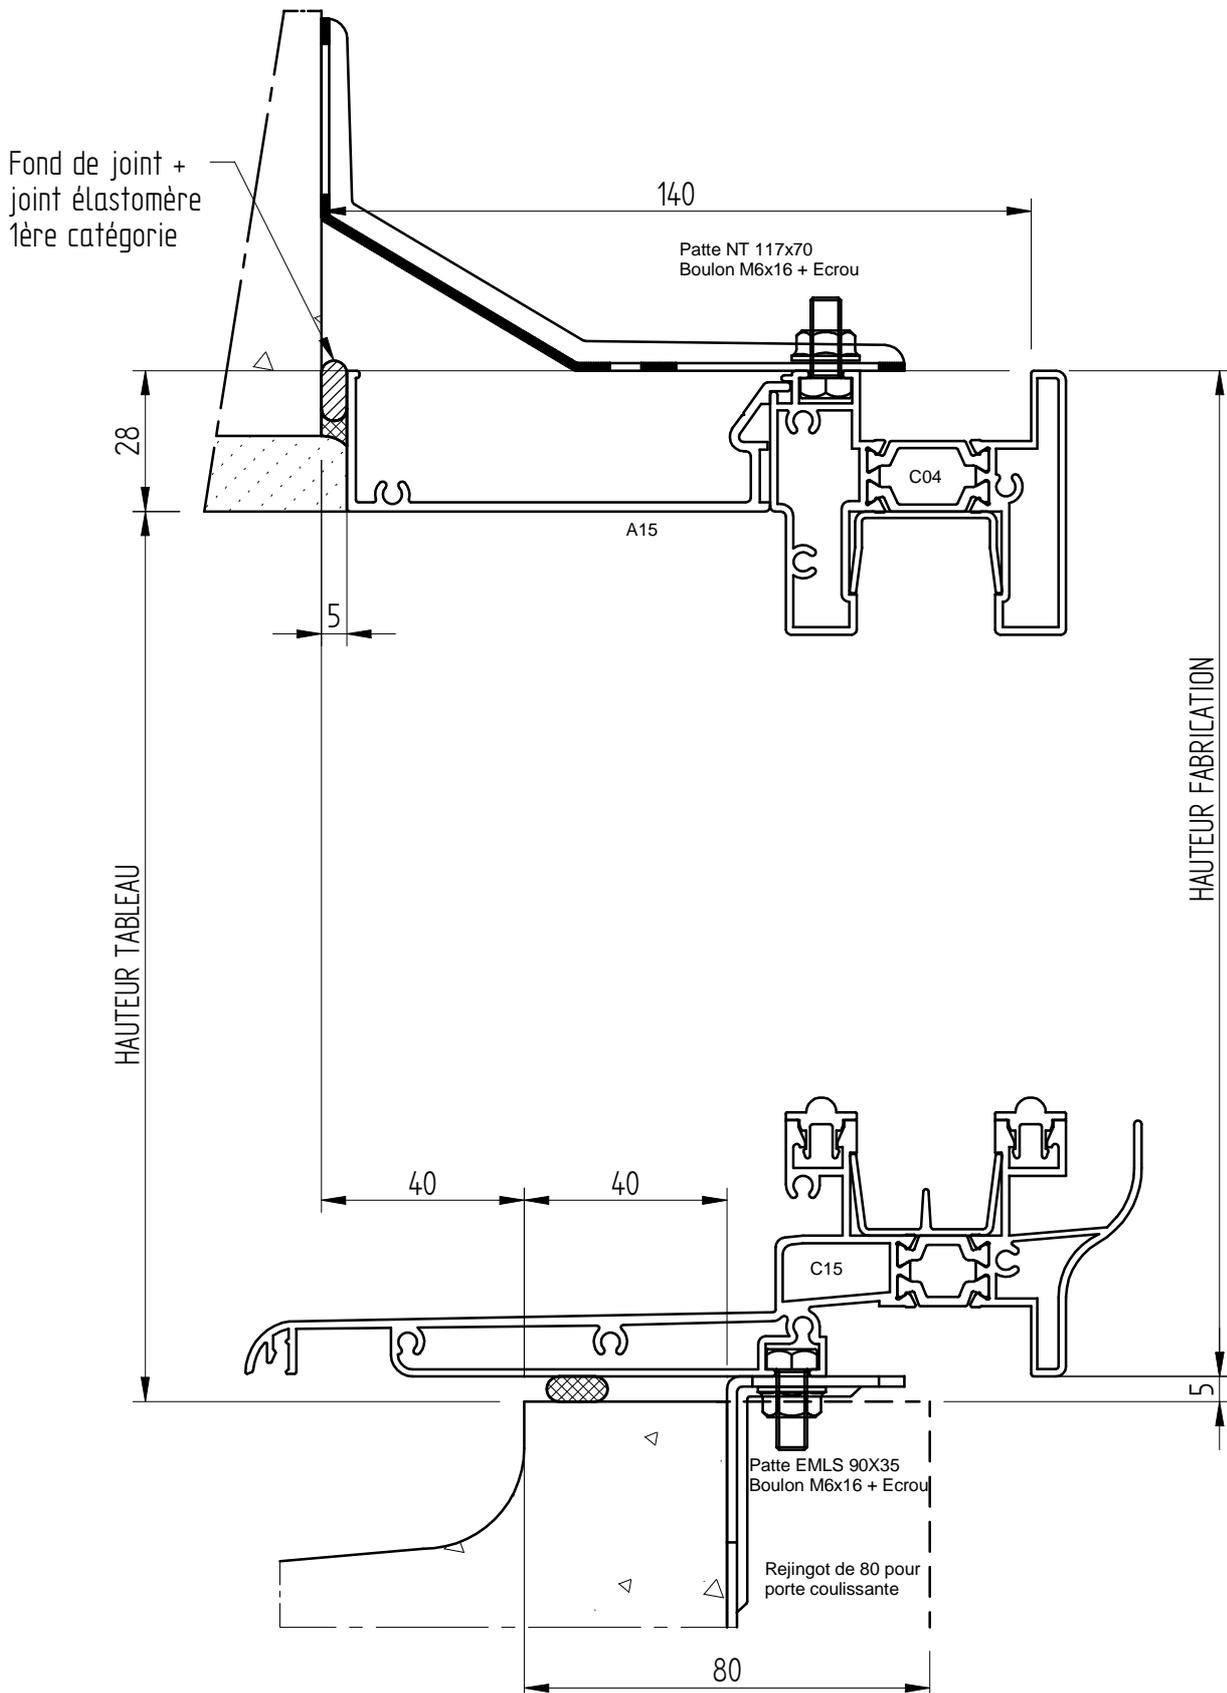


COULISSANT JH ALU 35-07

ISOLATION I 40

DT I 35 + APPUI

CLIENT :
REF :
DEVIS/CDE :
ECHELLE : 1/2
DATE :

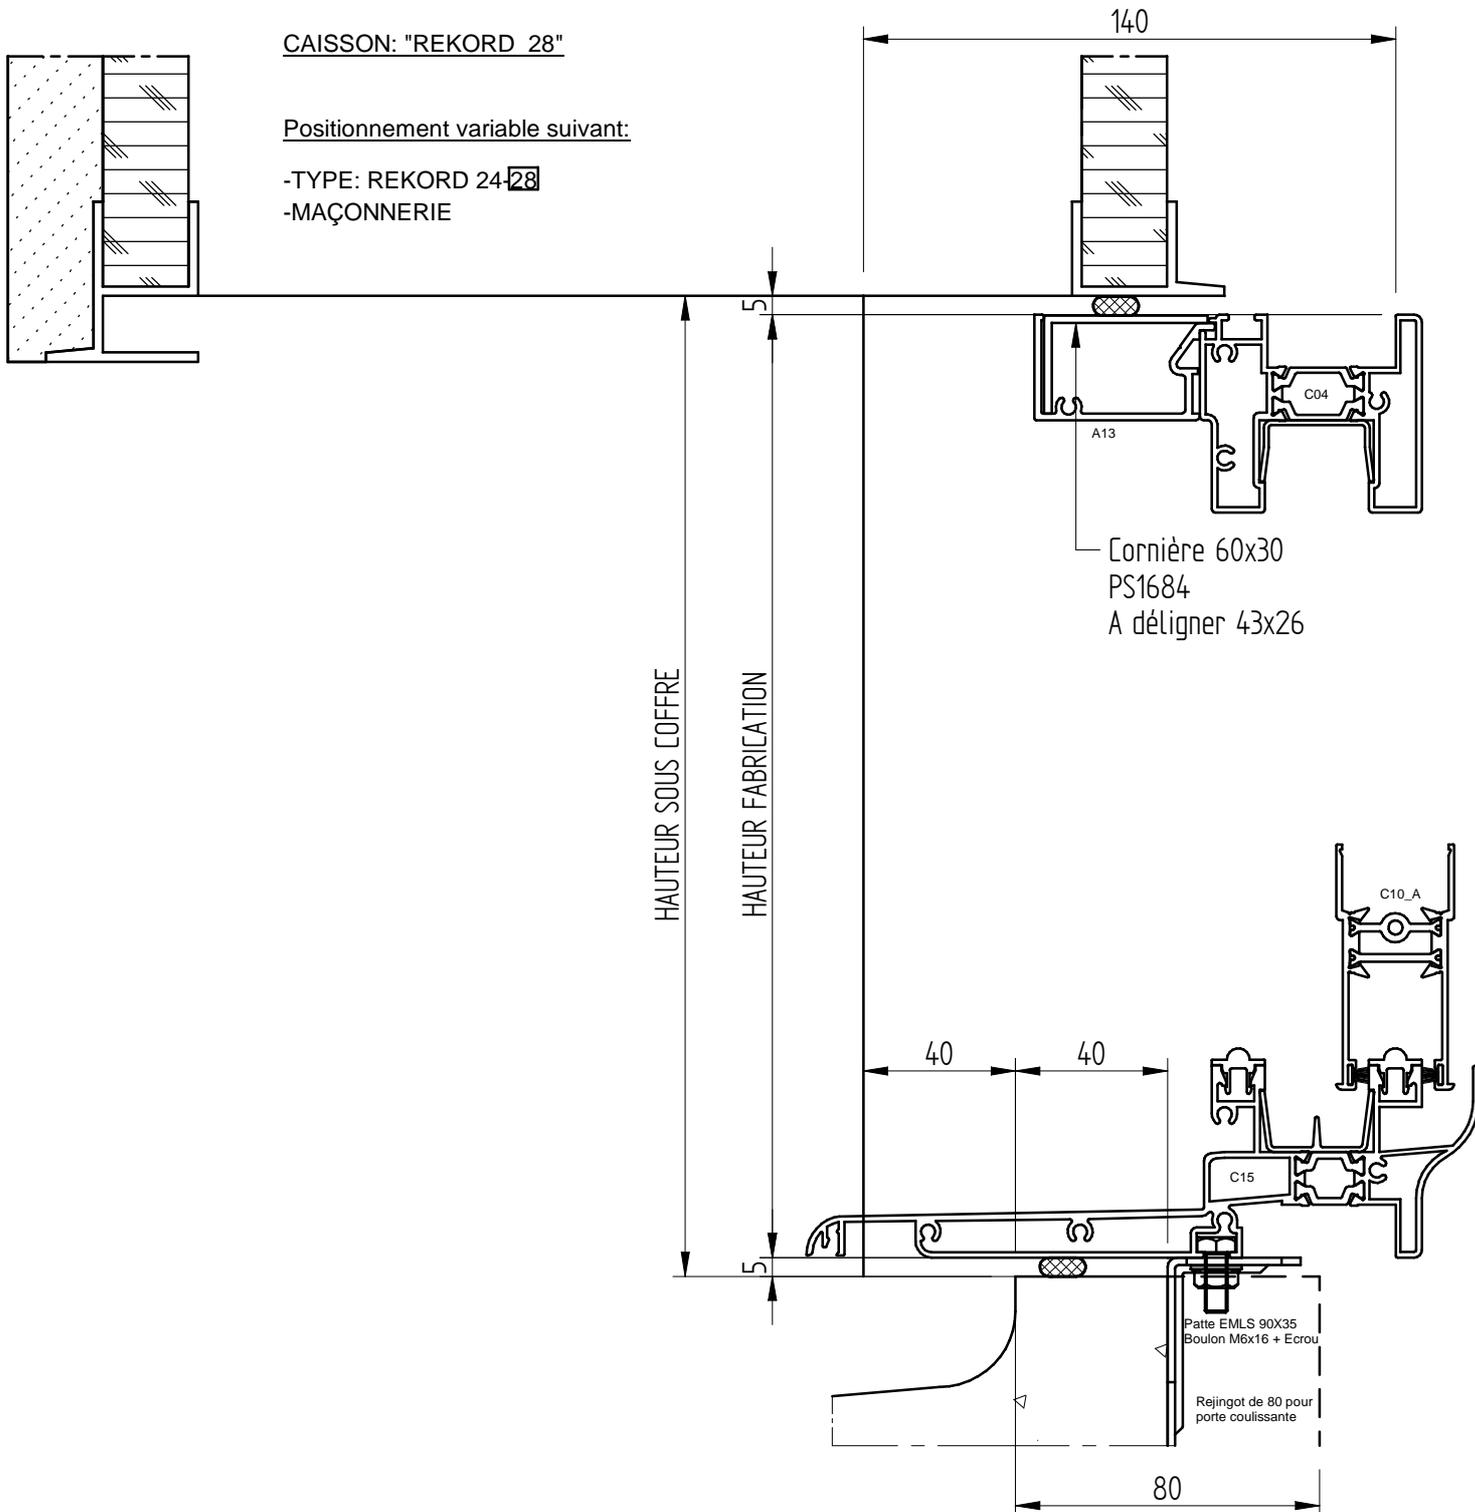


COULISSANT JH ALU 35-07

ISOLATION I 40

DT I 35 + APPUI

CLIENT :
REF :
DEVIS/CDE :
ECHELLE : 1/1
DATE :

LARGEUR TABLEAU

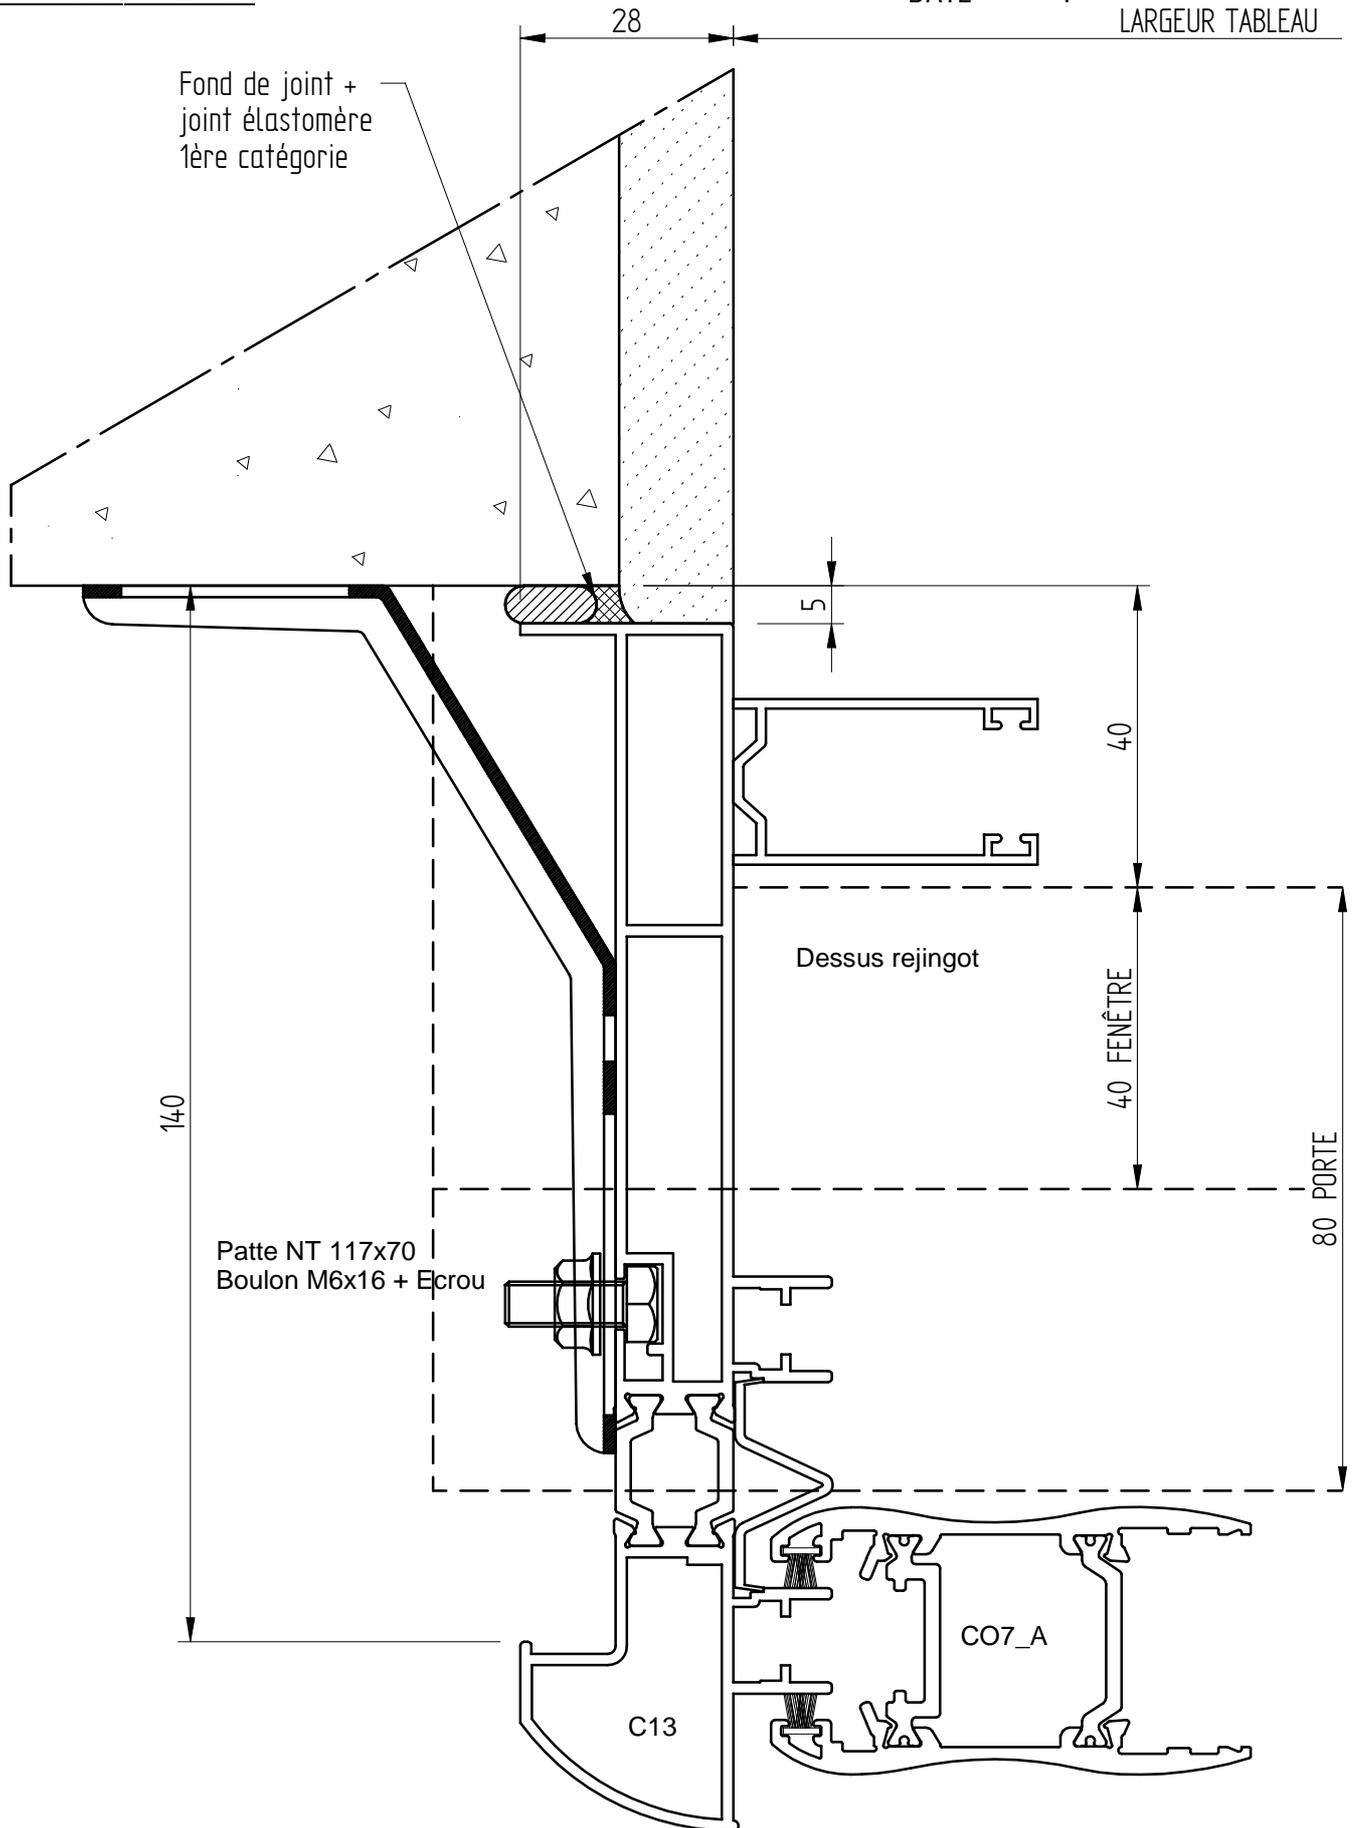


COULISSANT JH ALU 35-07

ISOLATION I 40

DT I 35 + APPUI

CLIENT :
REF :
DEVIS/CDE :
ECHELLE : 1/2
DATE :

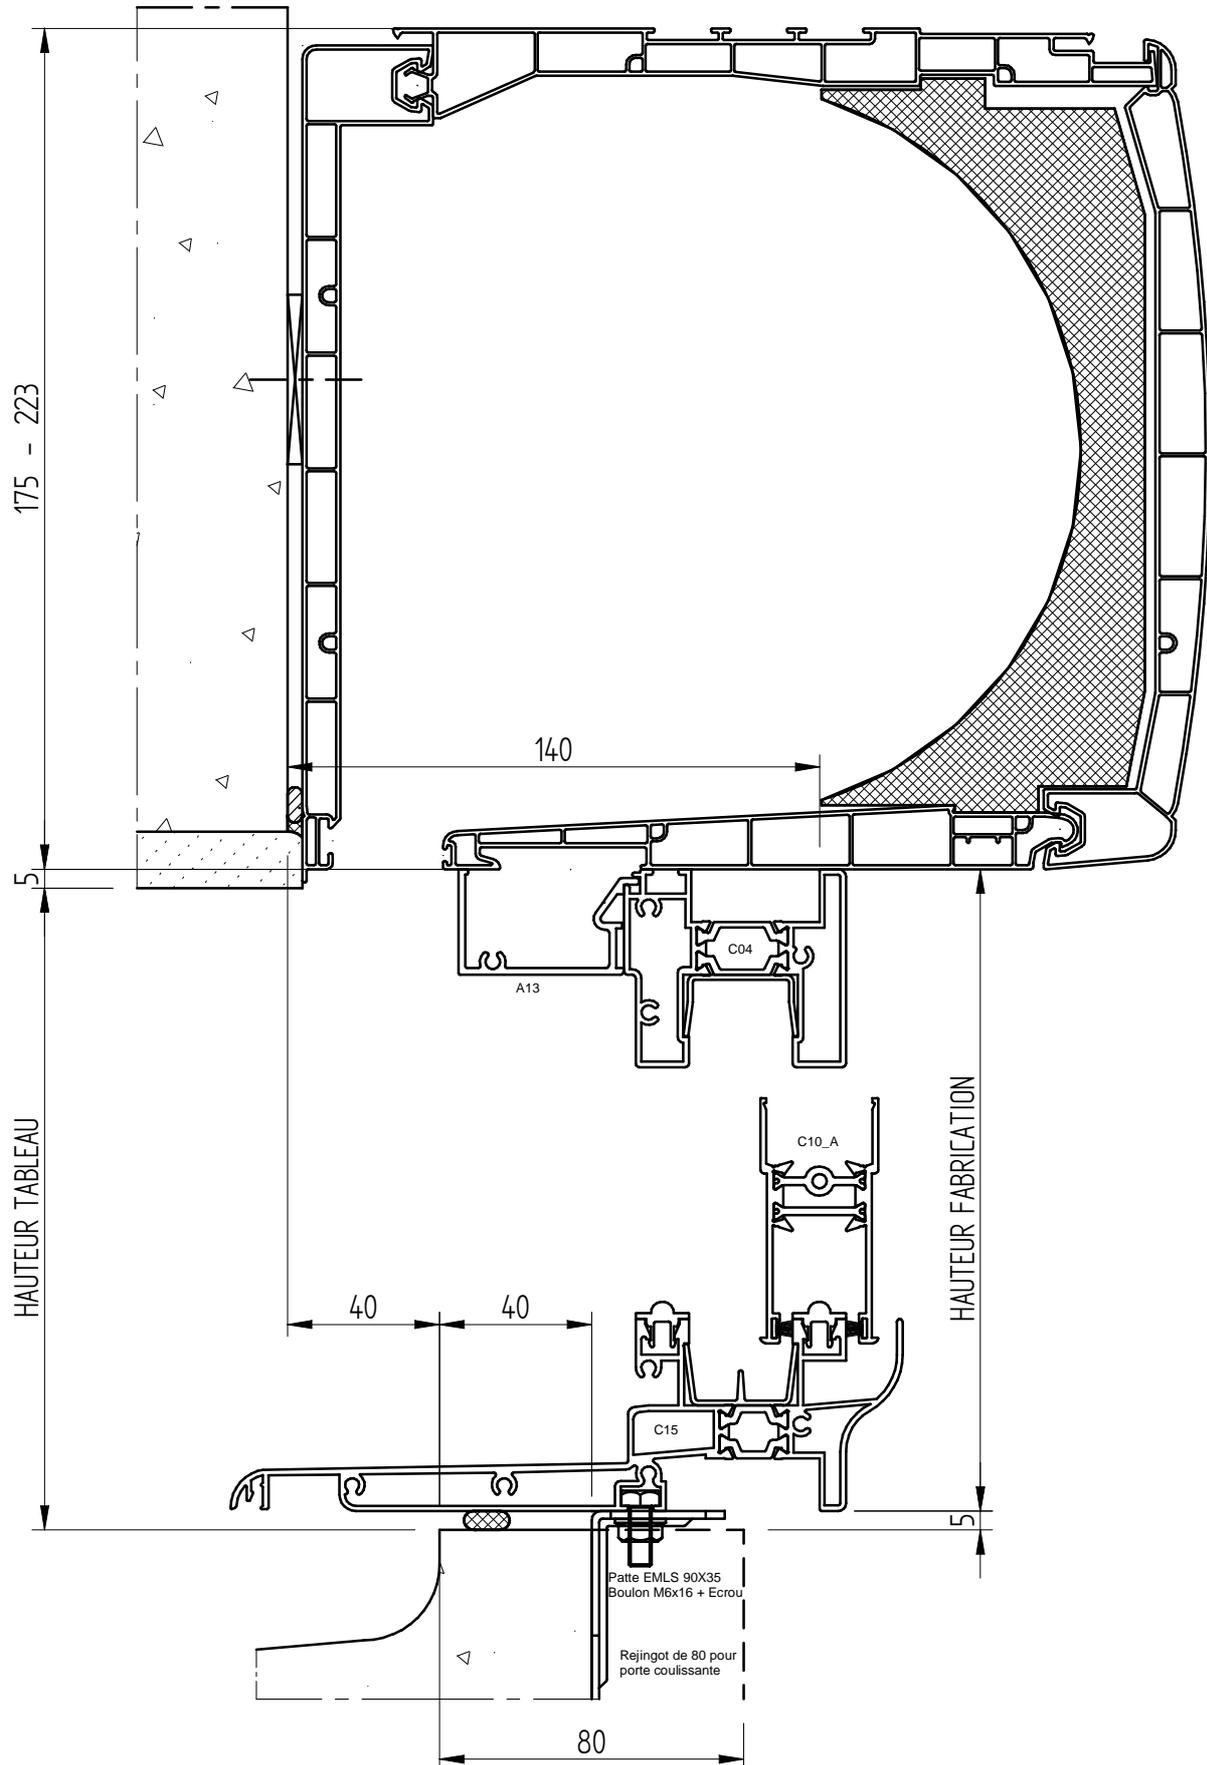

COULISSANT JH ALU 35-07


ISOLATION I 40

DT I 35 + APPUI

avec COFFRE DEMI LINTEAU

CLIENT :
REF :
DEVIS/CDE :
ECHELLE : 1/1
DATE :

LARGEUR TABLEAU

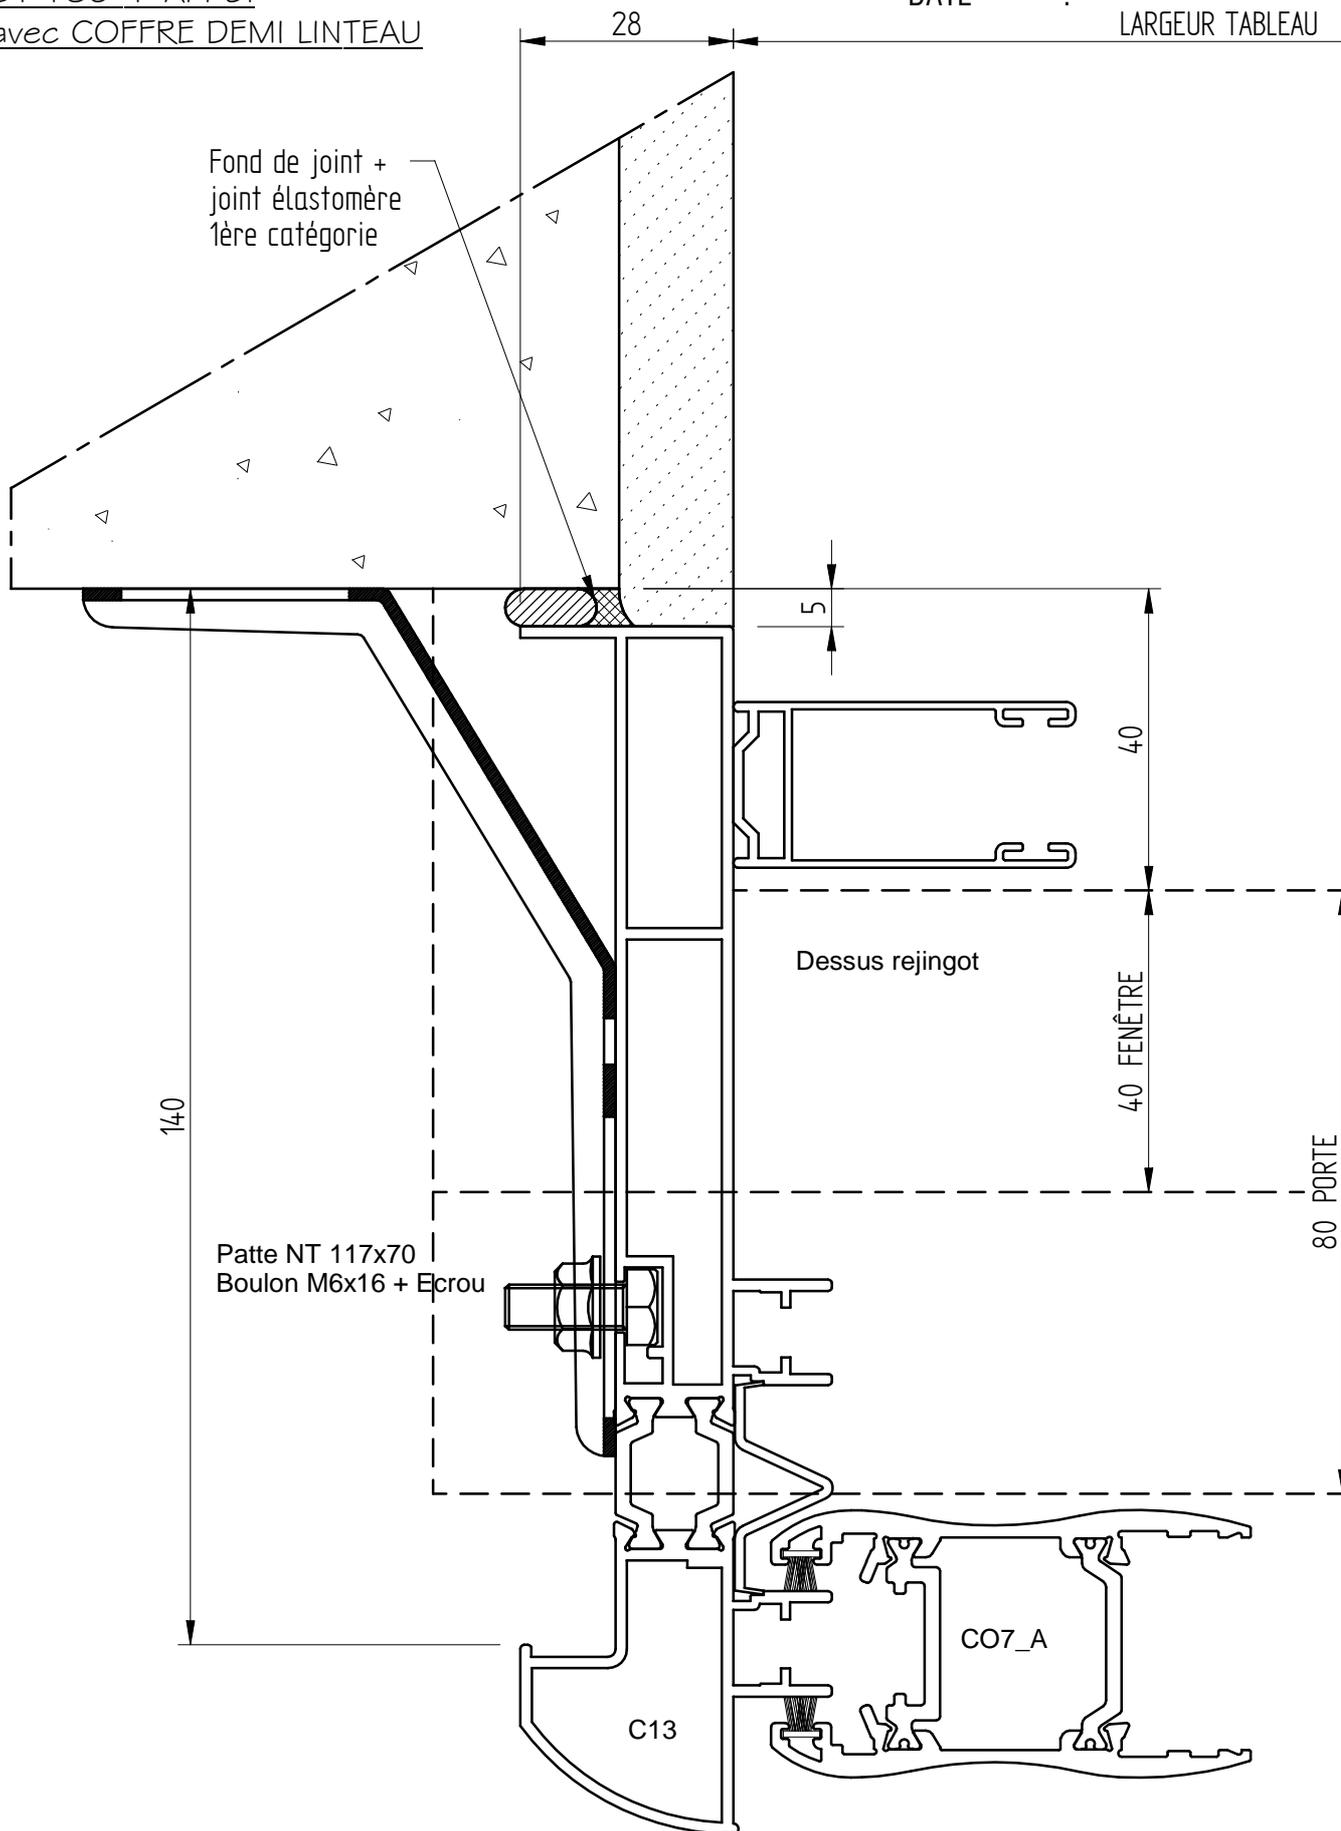


COULISSANT JH ALU 35-07

ISOLATION I 60

DT 155 + APPUI

CLIENT :
REF :
DEVIS/CDE :
ECHELLE : 1/1
DATE :

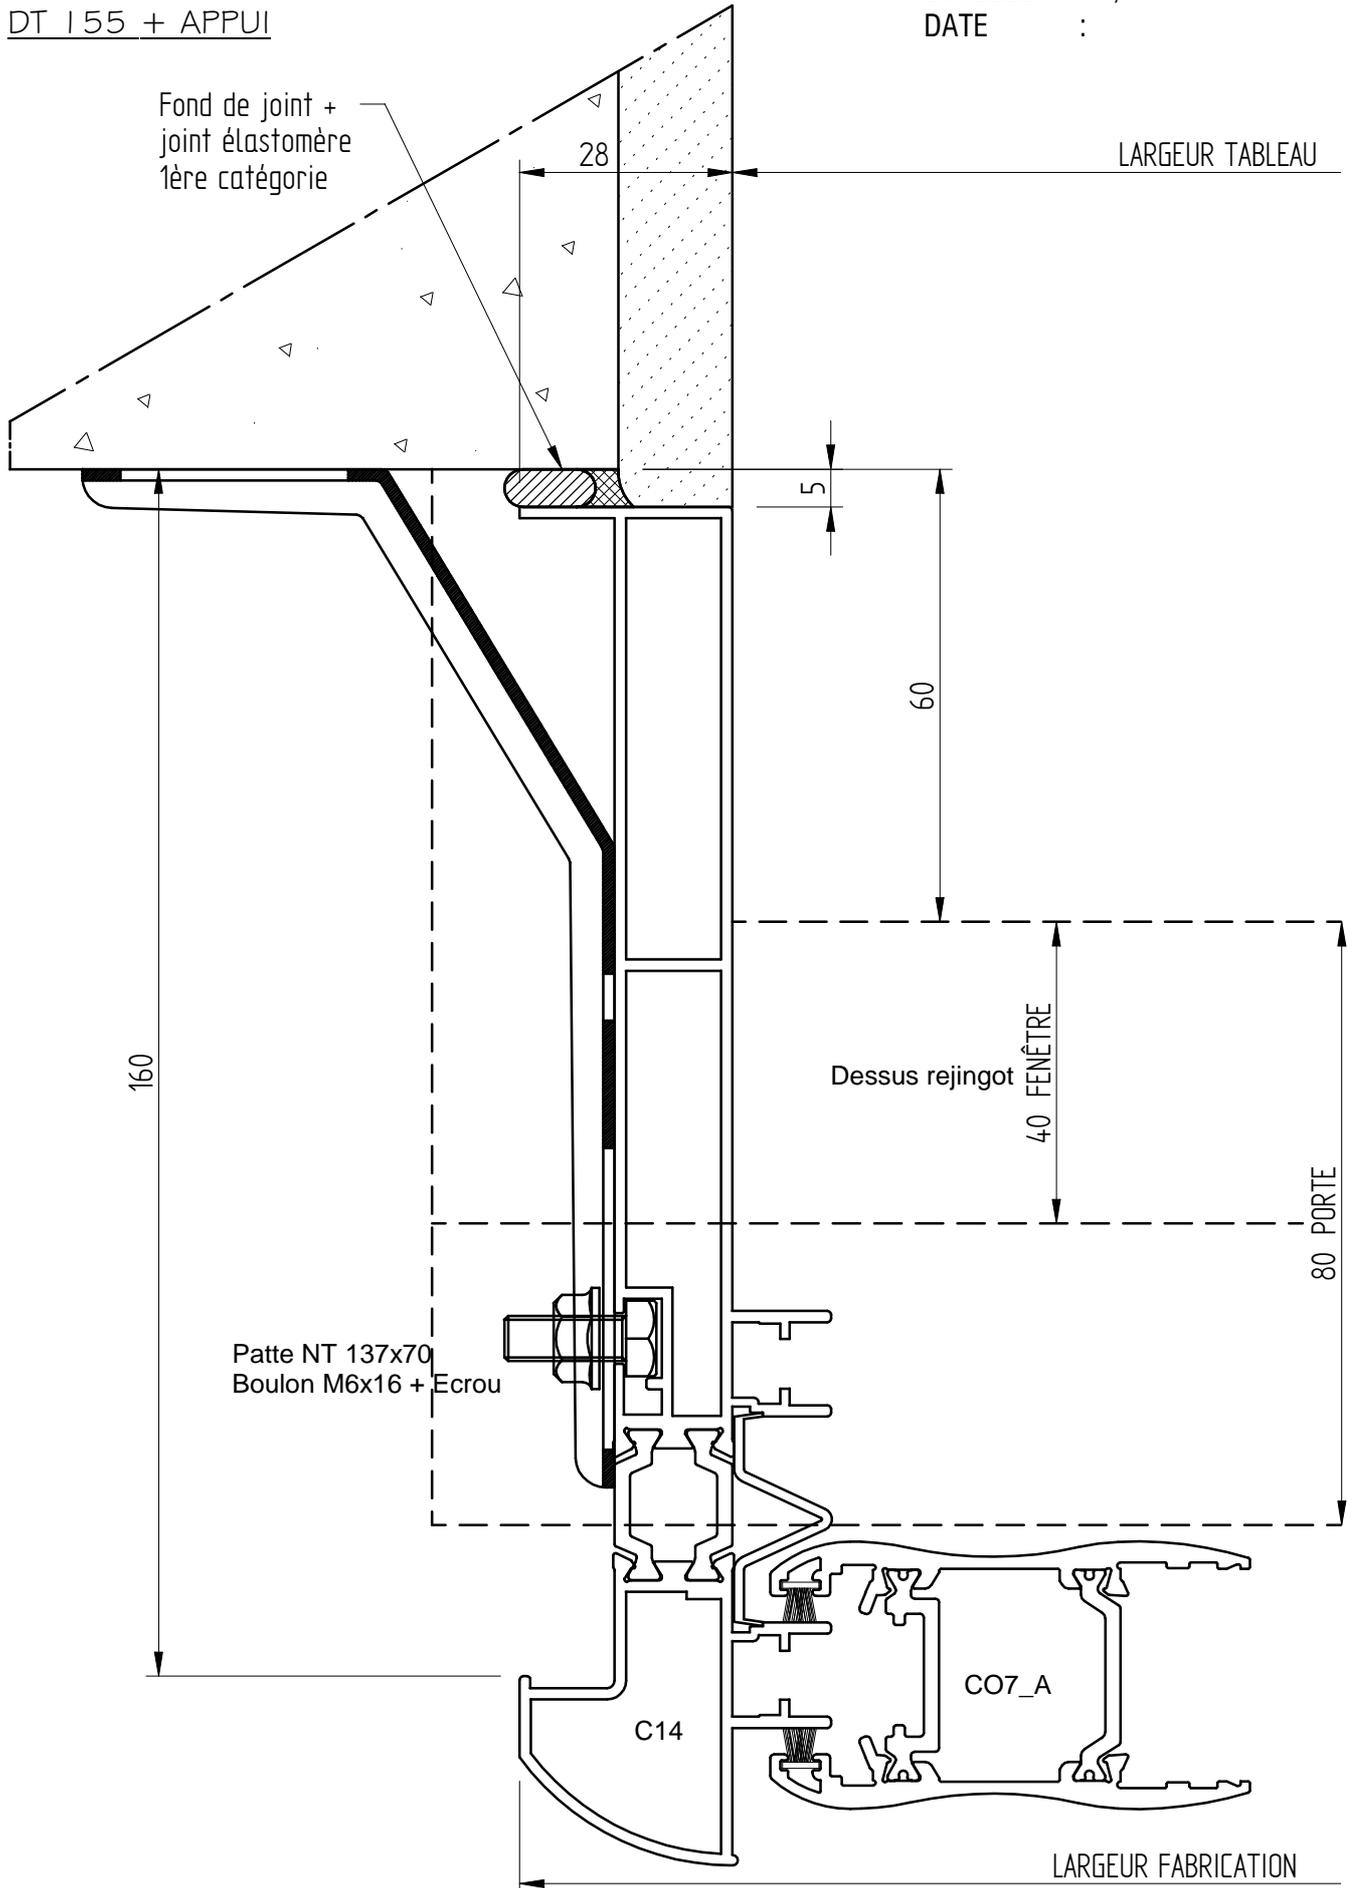


COULISSANT JH ALU 35-07

ISOLATION I 60

DT 155 + APPUI

CLIENT :
REF :
DEVIS/CDE :
ECHELLE : 1/1.5
DATE :

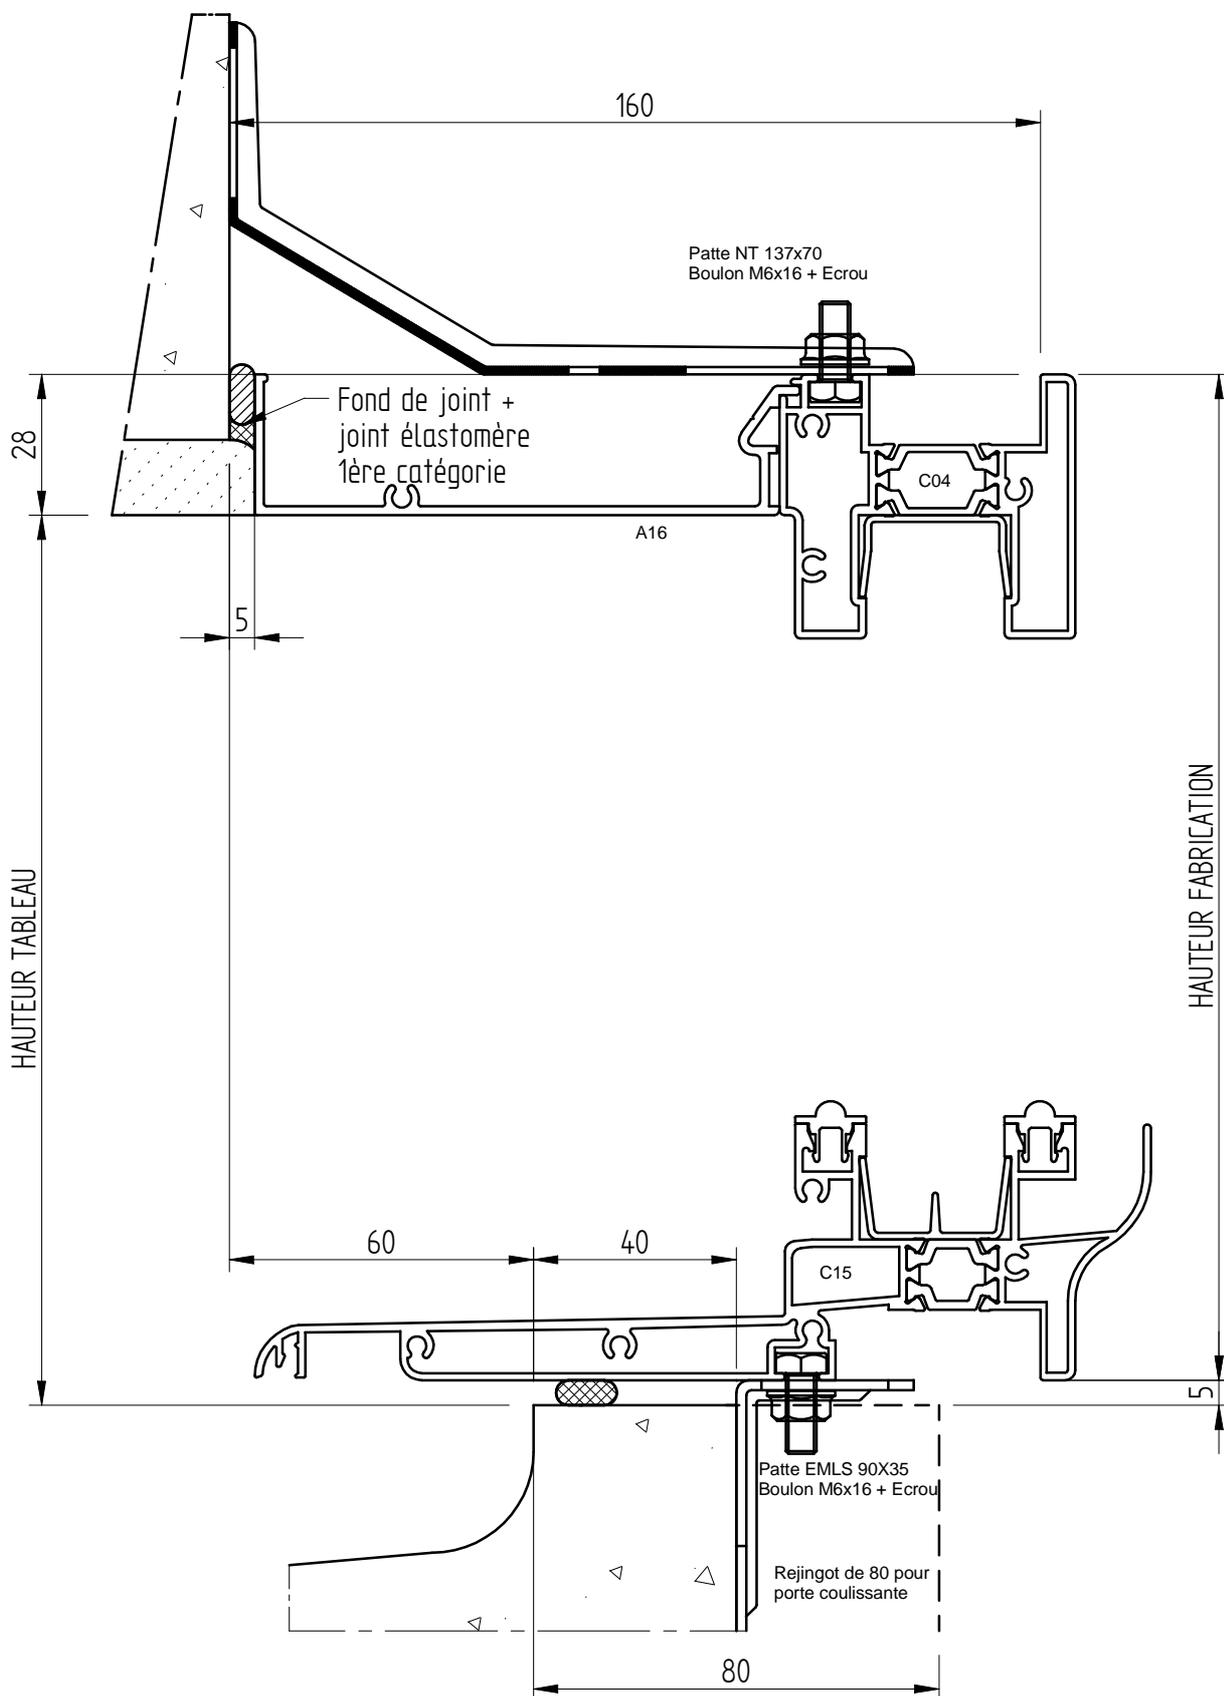


COULISSANT JH ALU 35-07

ISOLATION 160

DT 155 + APPUI

sous COFFRE TRADITIONNEL

CLIENT :
REF :
DEVIS/CDE :
ECHELLE : 1/1.5
DATE :

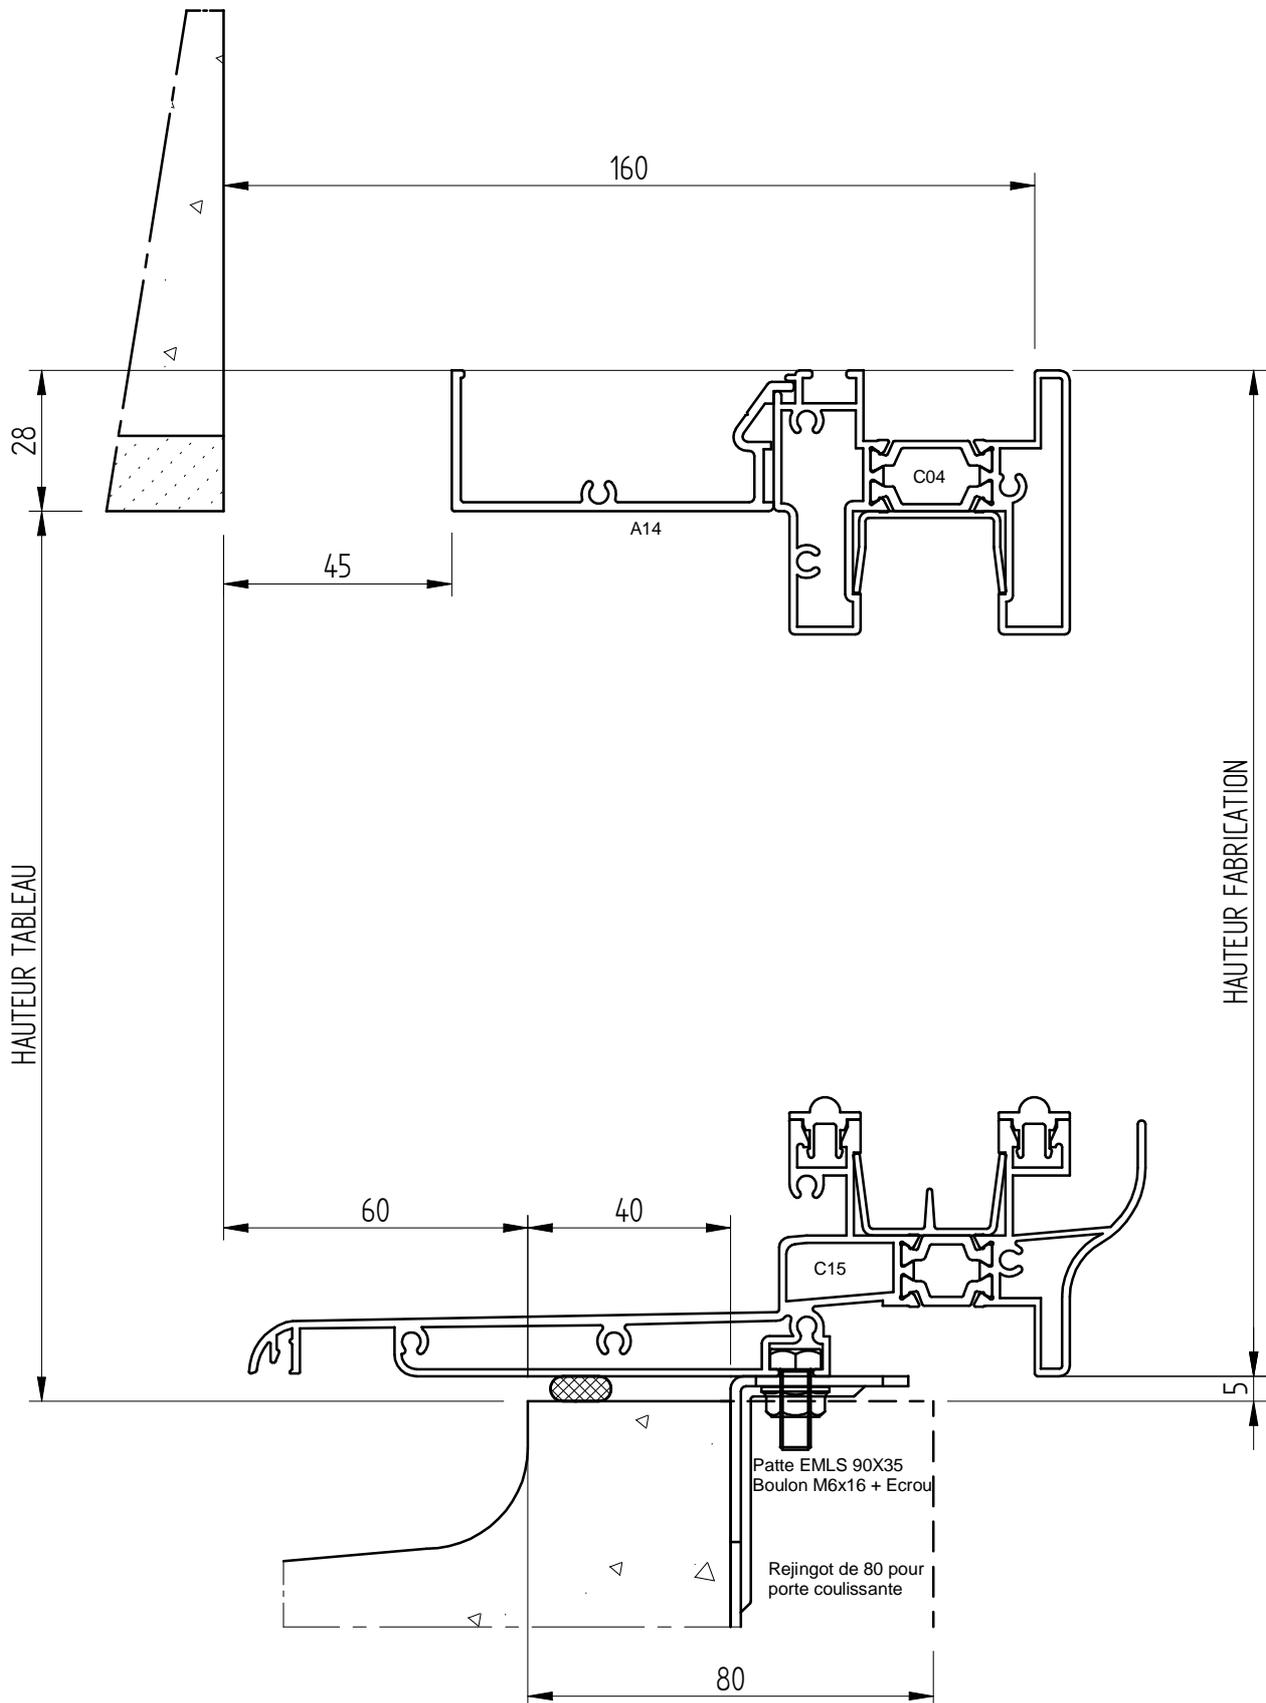


COULISSANT JH ALU 35-07

ISOLATION I 60

DT 155 + APPUI

CLIENT :
REF :
DEVIS/CDE :
ECHELLE : 1/1
DATE :

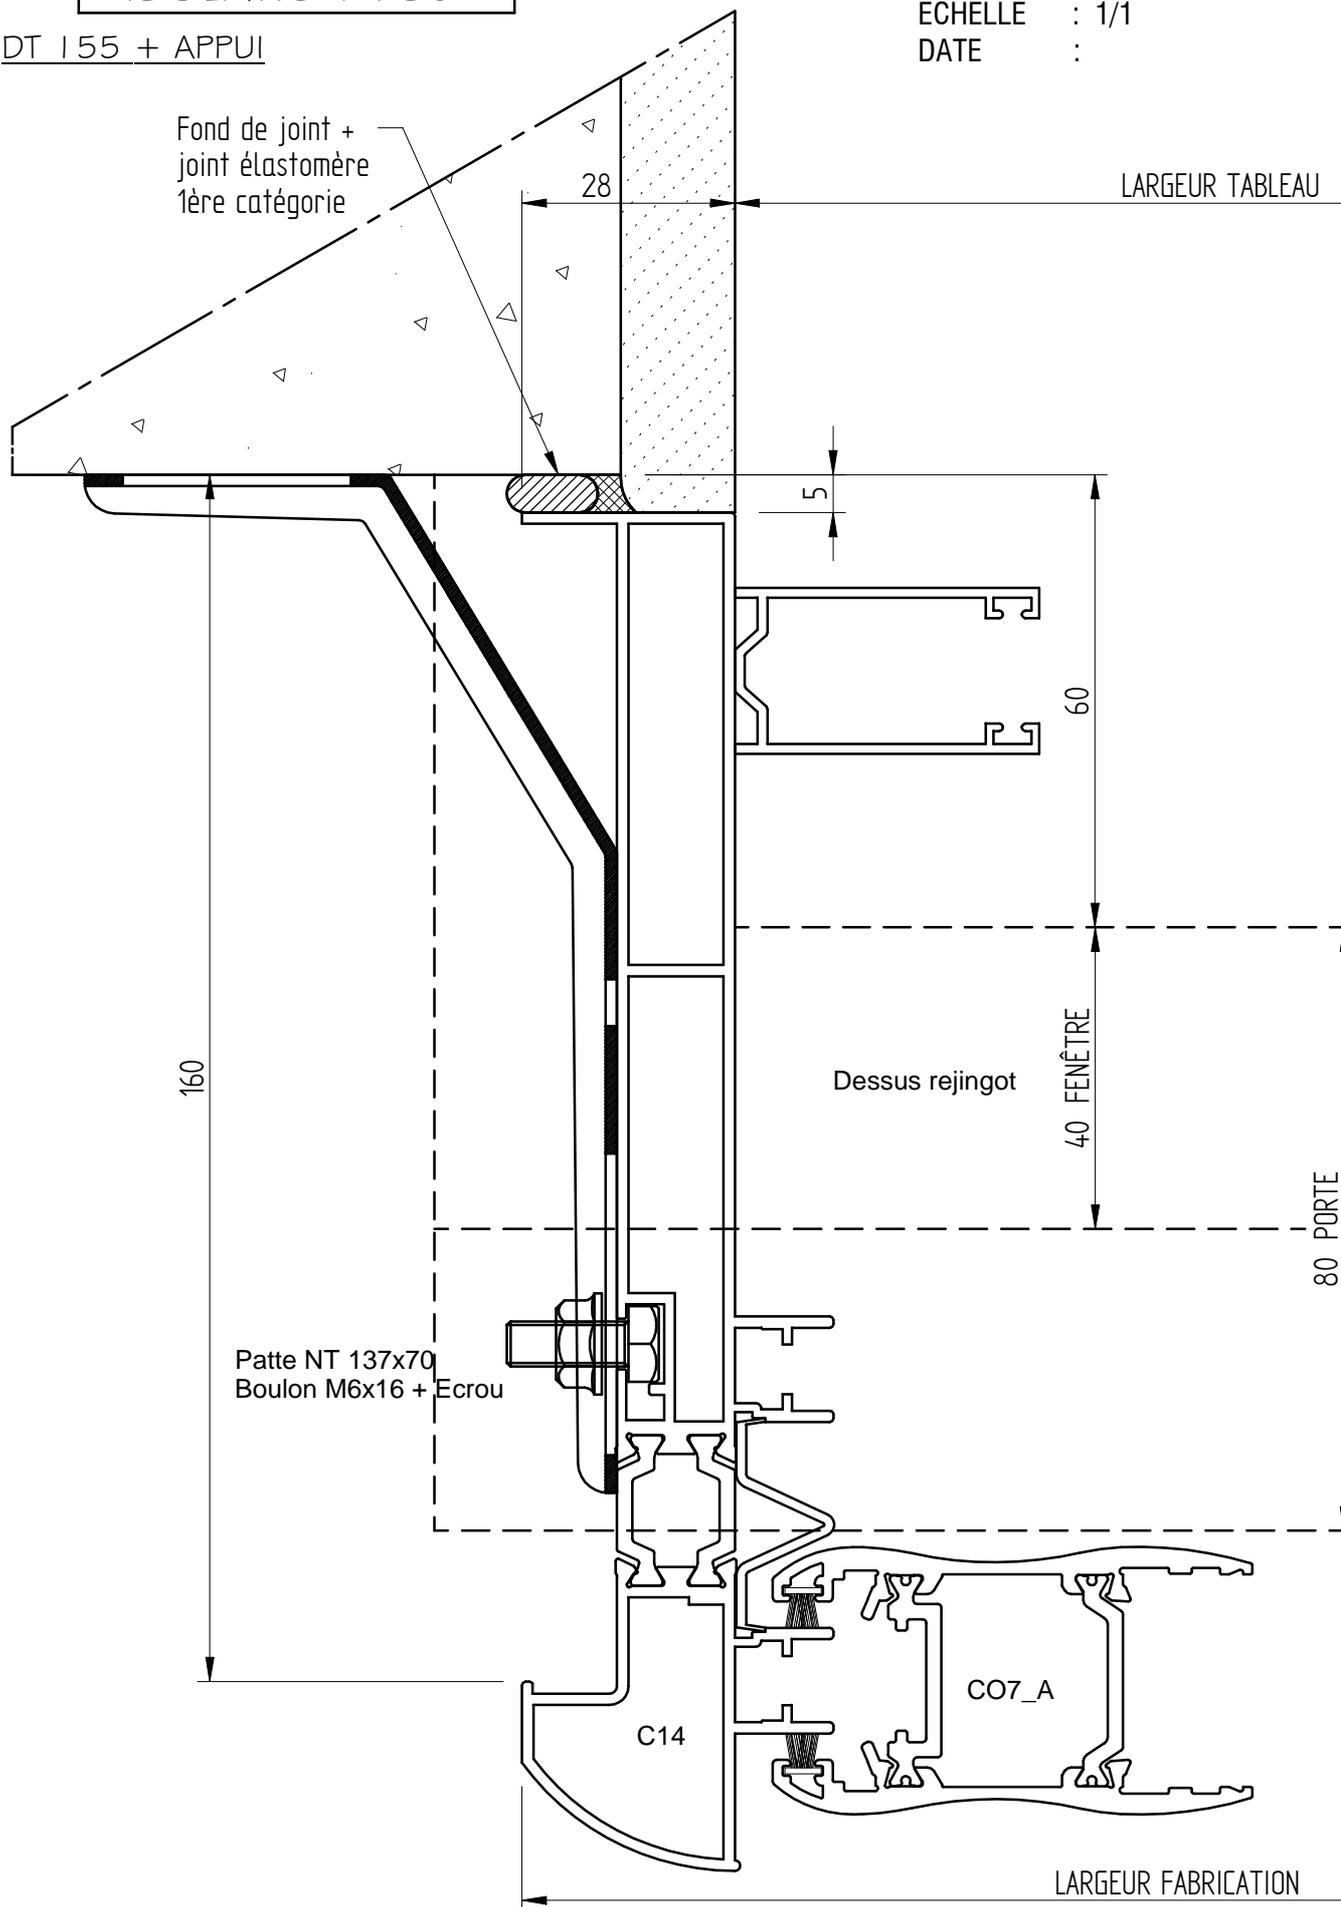


COULISSANT JH ALU 35-07

ISOLATION 160

DT 155 + APPUI

CLIENT :
REF :
DEVIS/CDE :
ECHELLE : 1/2
DATE :

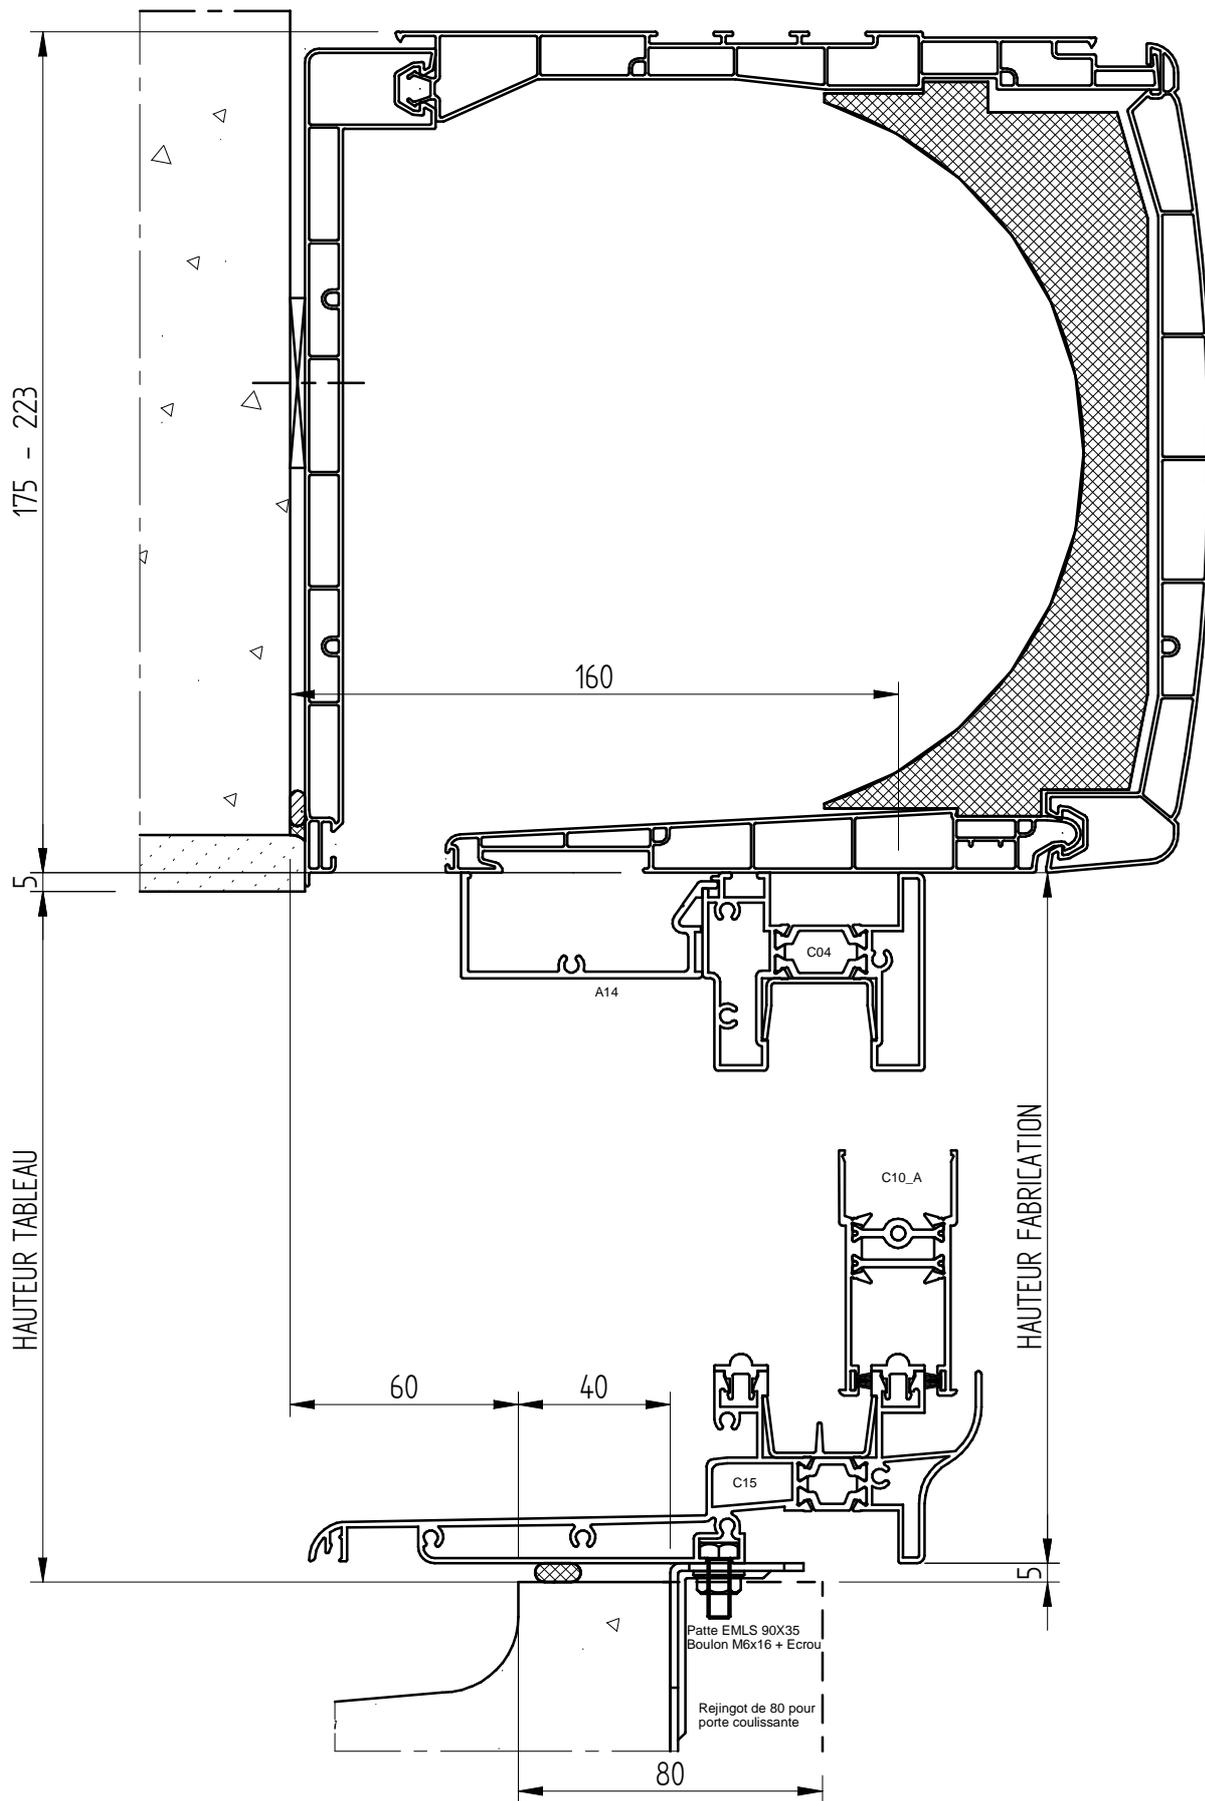


COULISSANT JH ALU 35-07

ISOLATION I 60

DT 155 + APPUI

avec COFFRE DEMI LINTEAU

CLIENT :
REF :
DEVIS/CDE :
ECHELLE : 1/1
DATE :

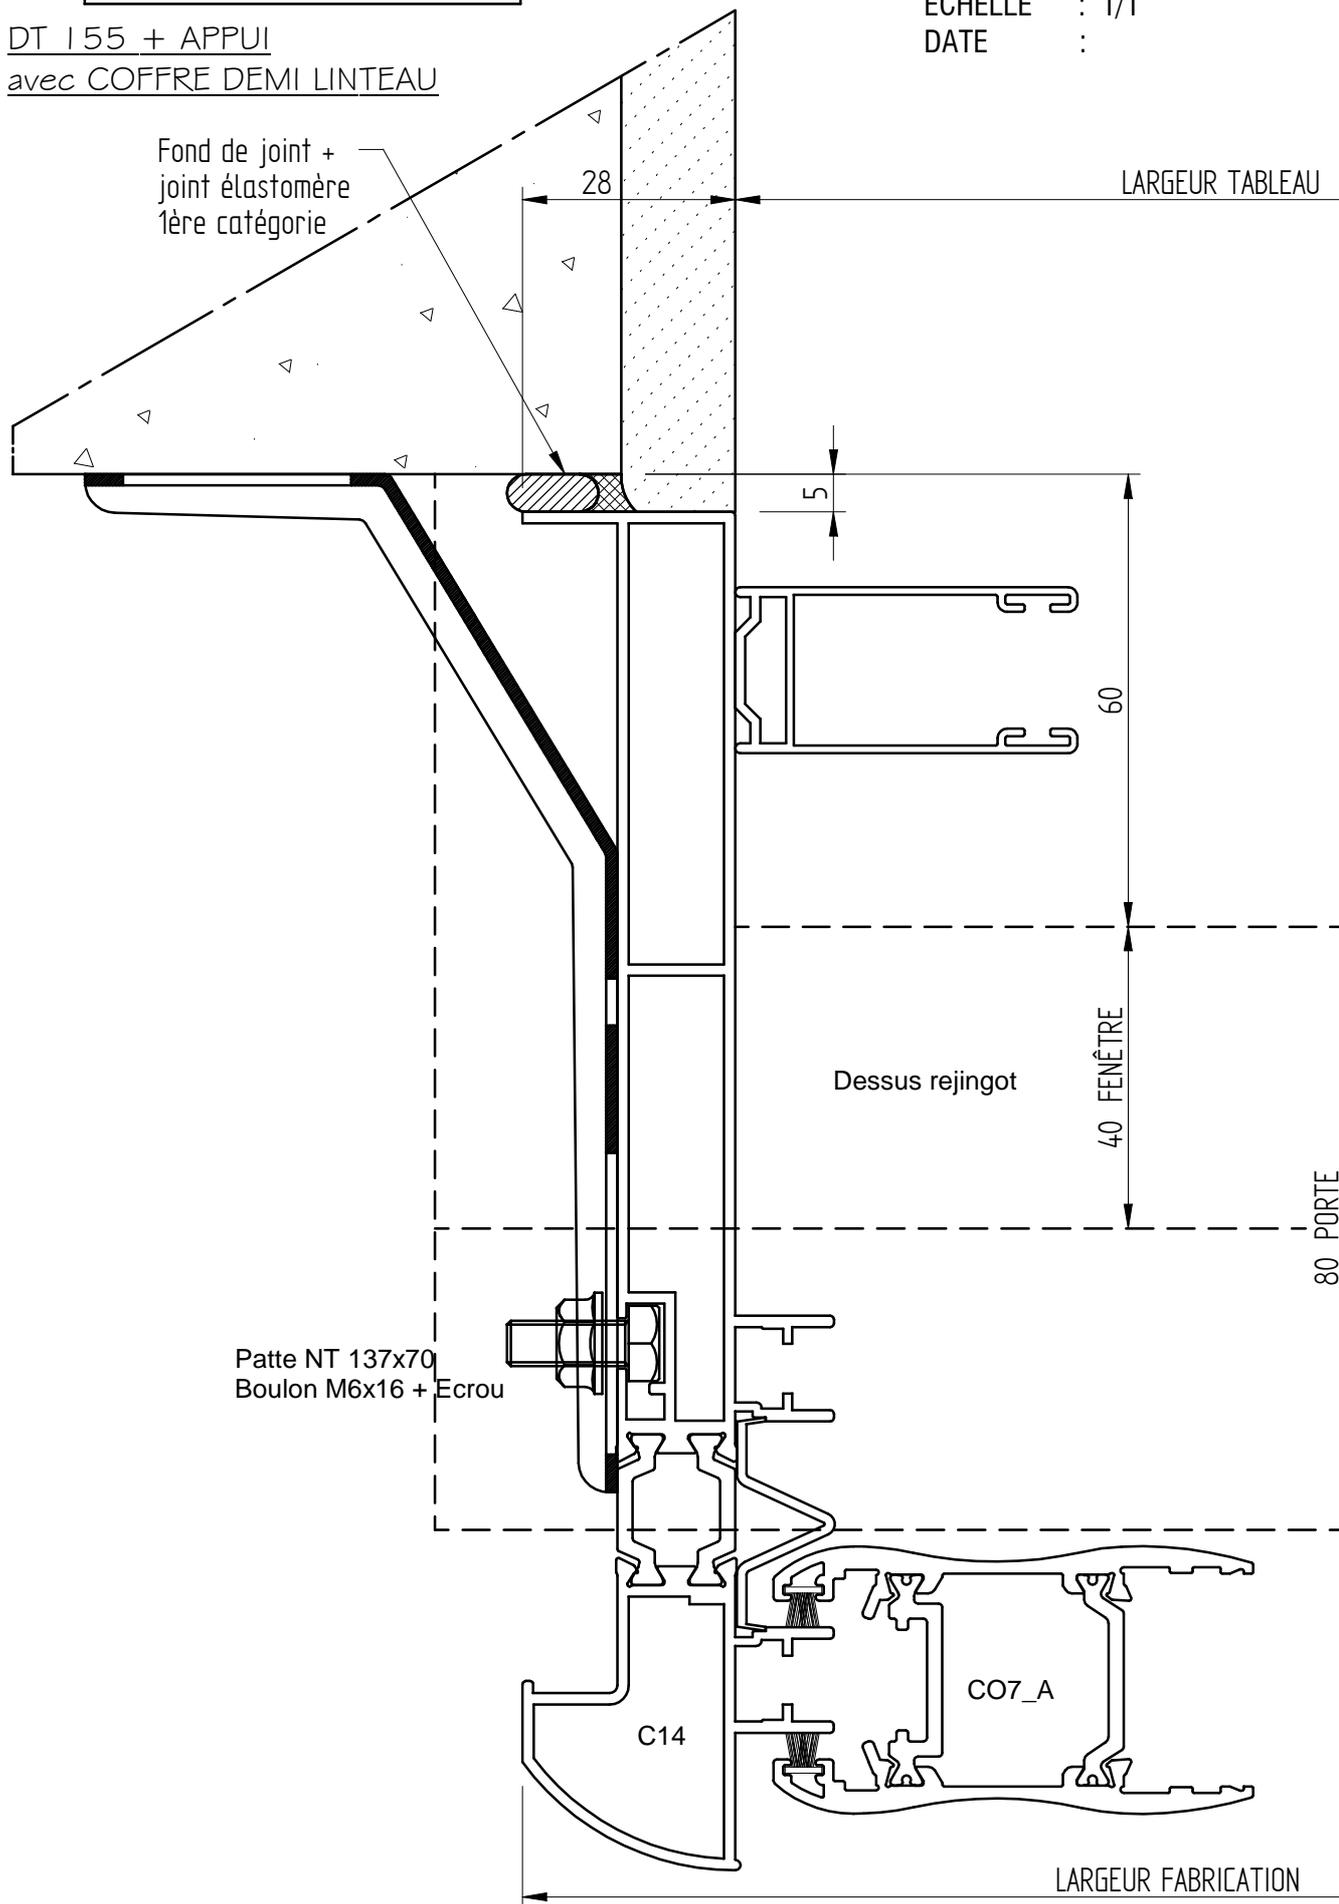


COULISSANT JH ALU 35-07

ISOLATION I 60

DT 155 + APPUI

avec COFFRE DEMI LINTEAU

CLIENT :
REF :
DEVIS/CDE :
ECHELLE : 1/2.5
DATE :

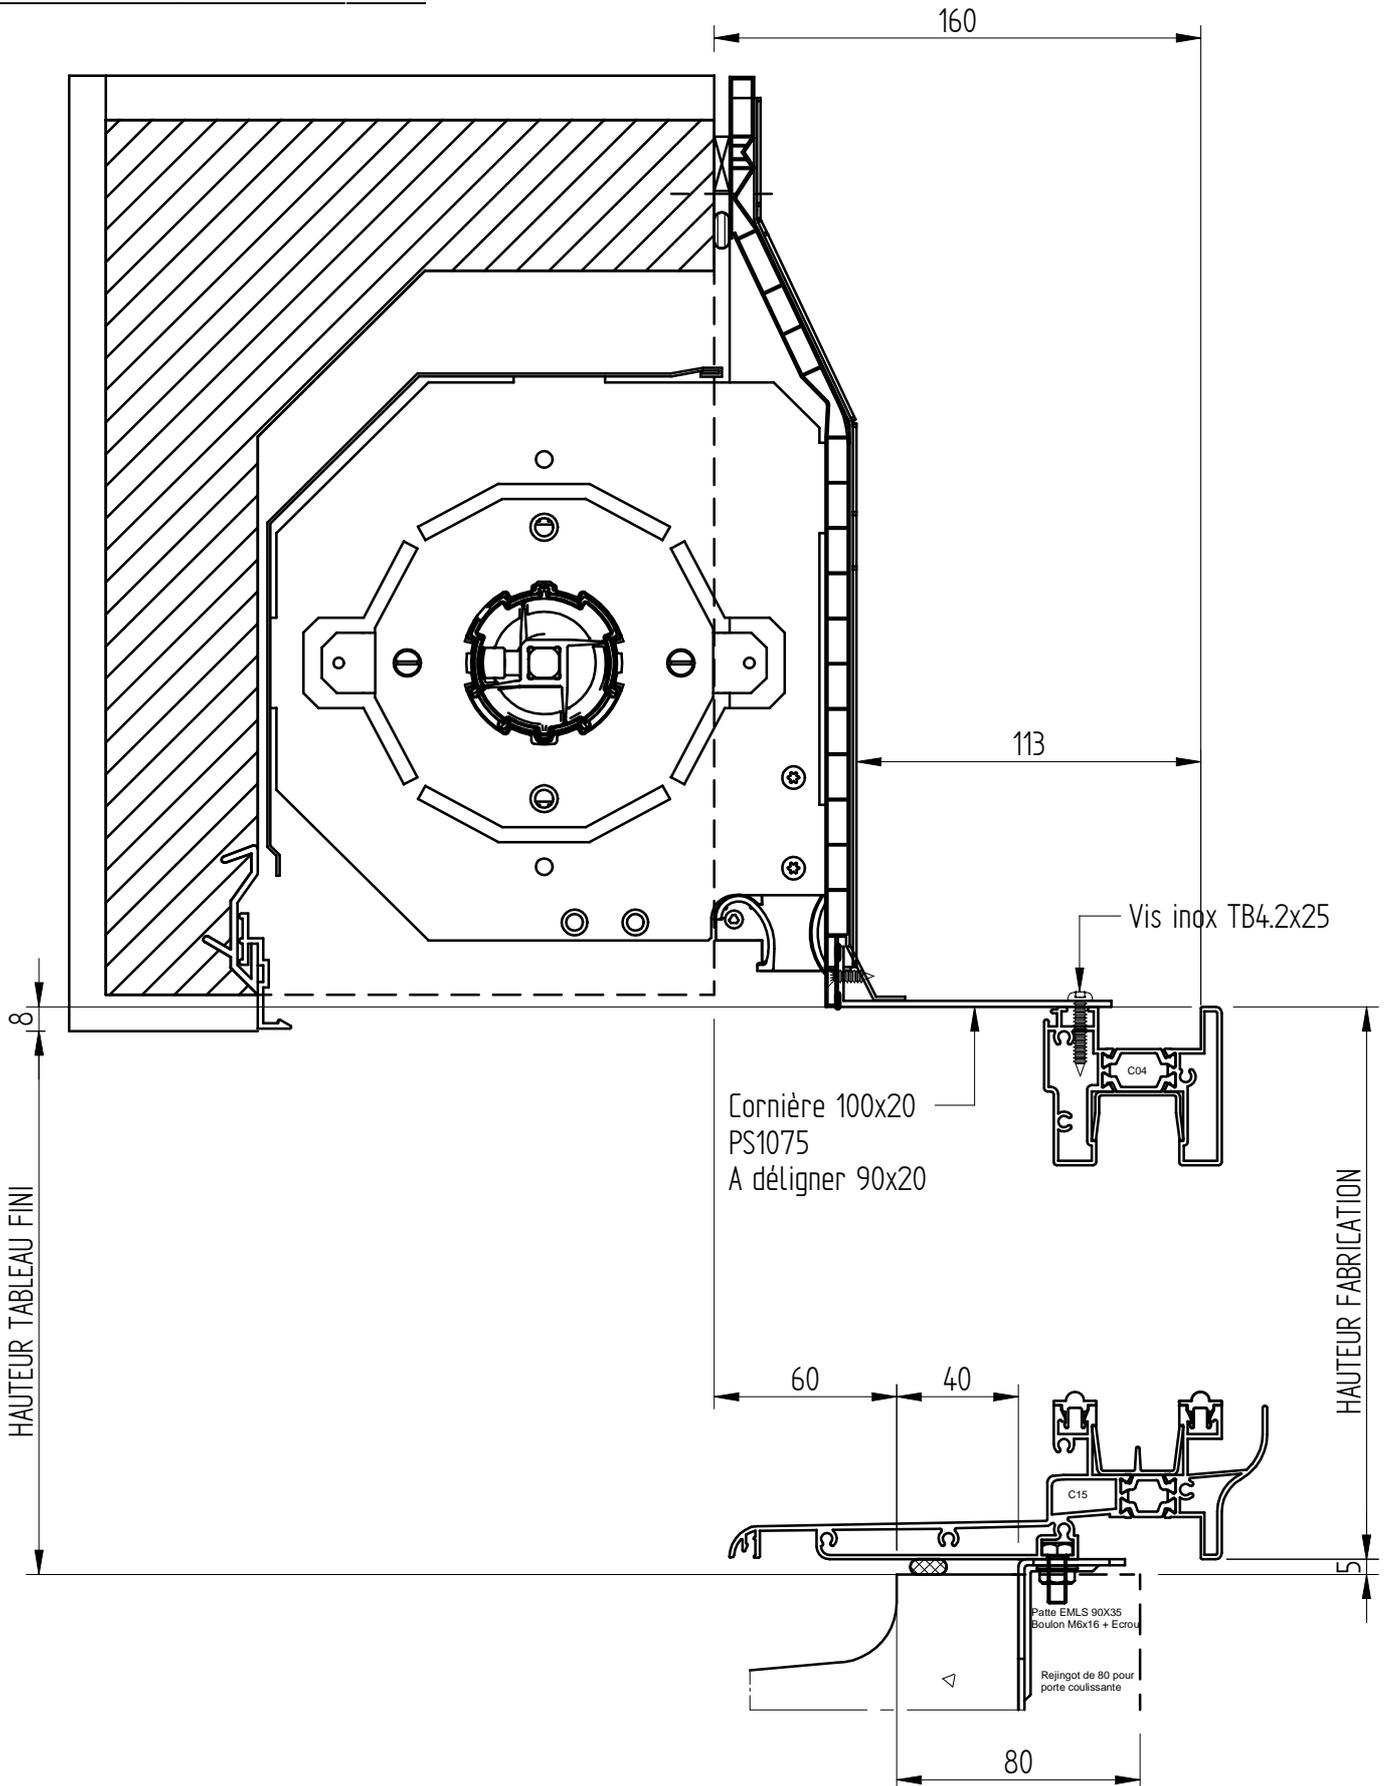


COULISSANT JH ALU 35-07

POSE RENOVATION
SUR DORMANT EXISTANT

DT 60 + BAVETTE ALU

CLIENT :
REF :
DEVIS/CDE :
ECHELLE : 1/1
DATE :

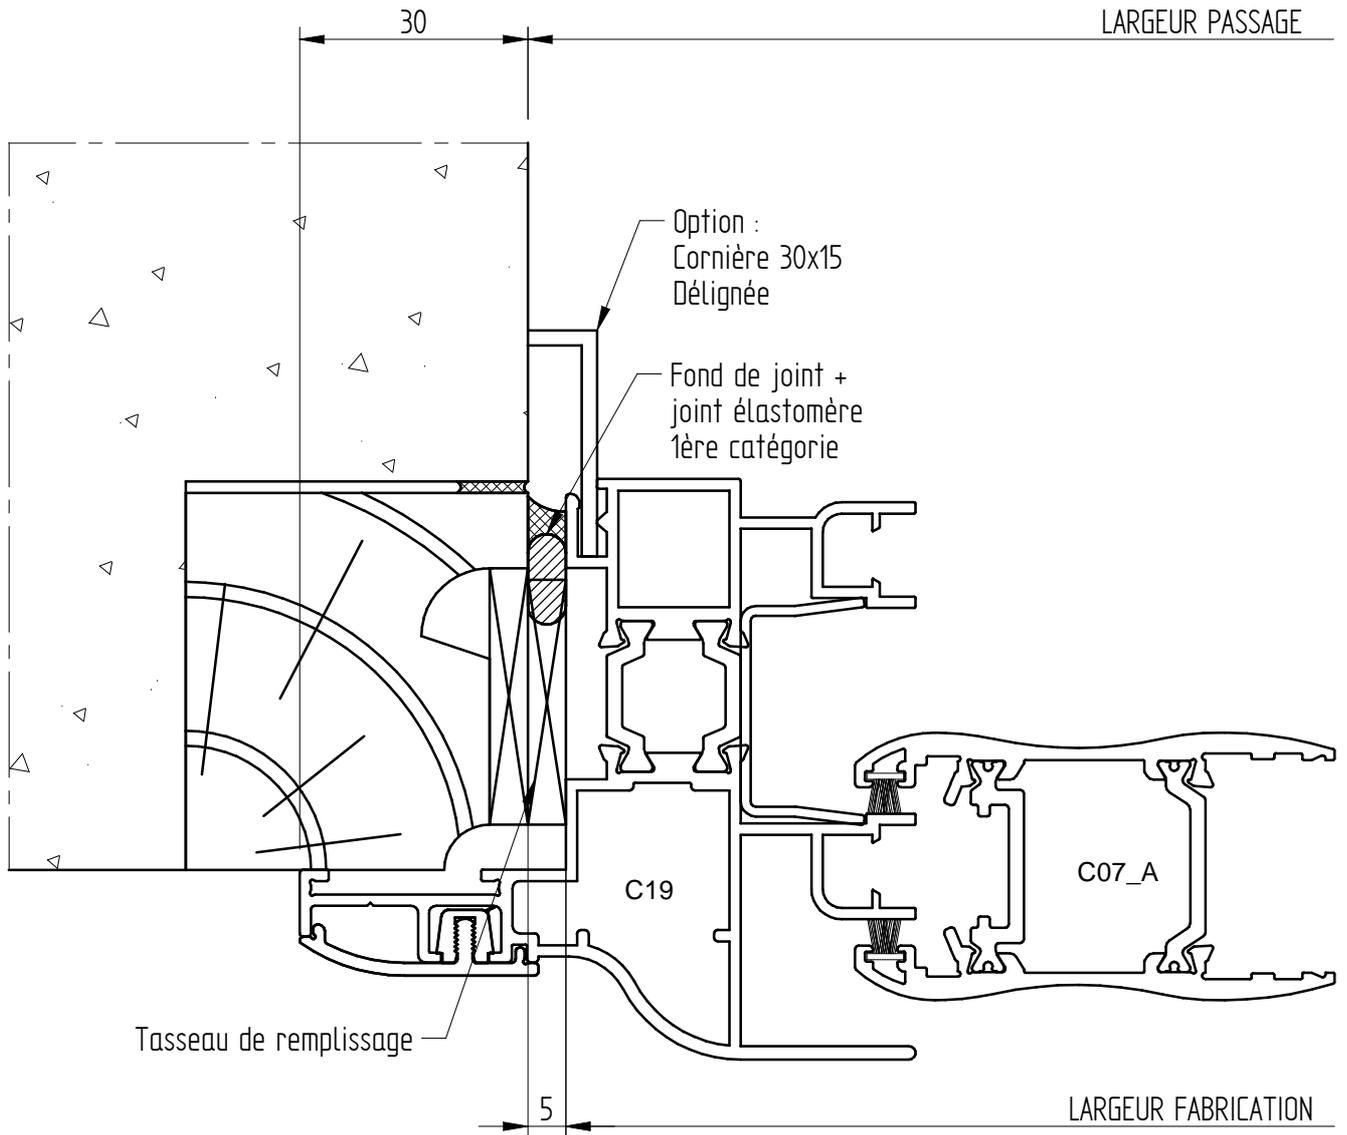


COULISSANT JH ALU 35-07

CLIENT :
REF :
DEVIS/CDE :
ECHELLE : 1/1.5
DATE :

POSE RENOVATION
SUR DORMANT EXISTANT

DT 60 + BAVETTE ALU

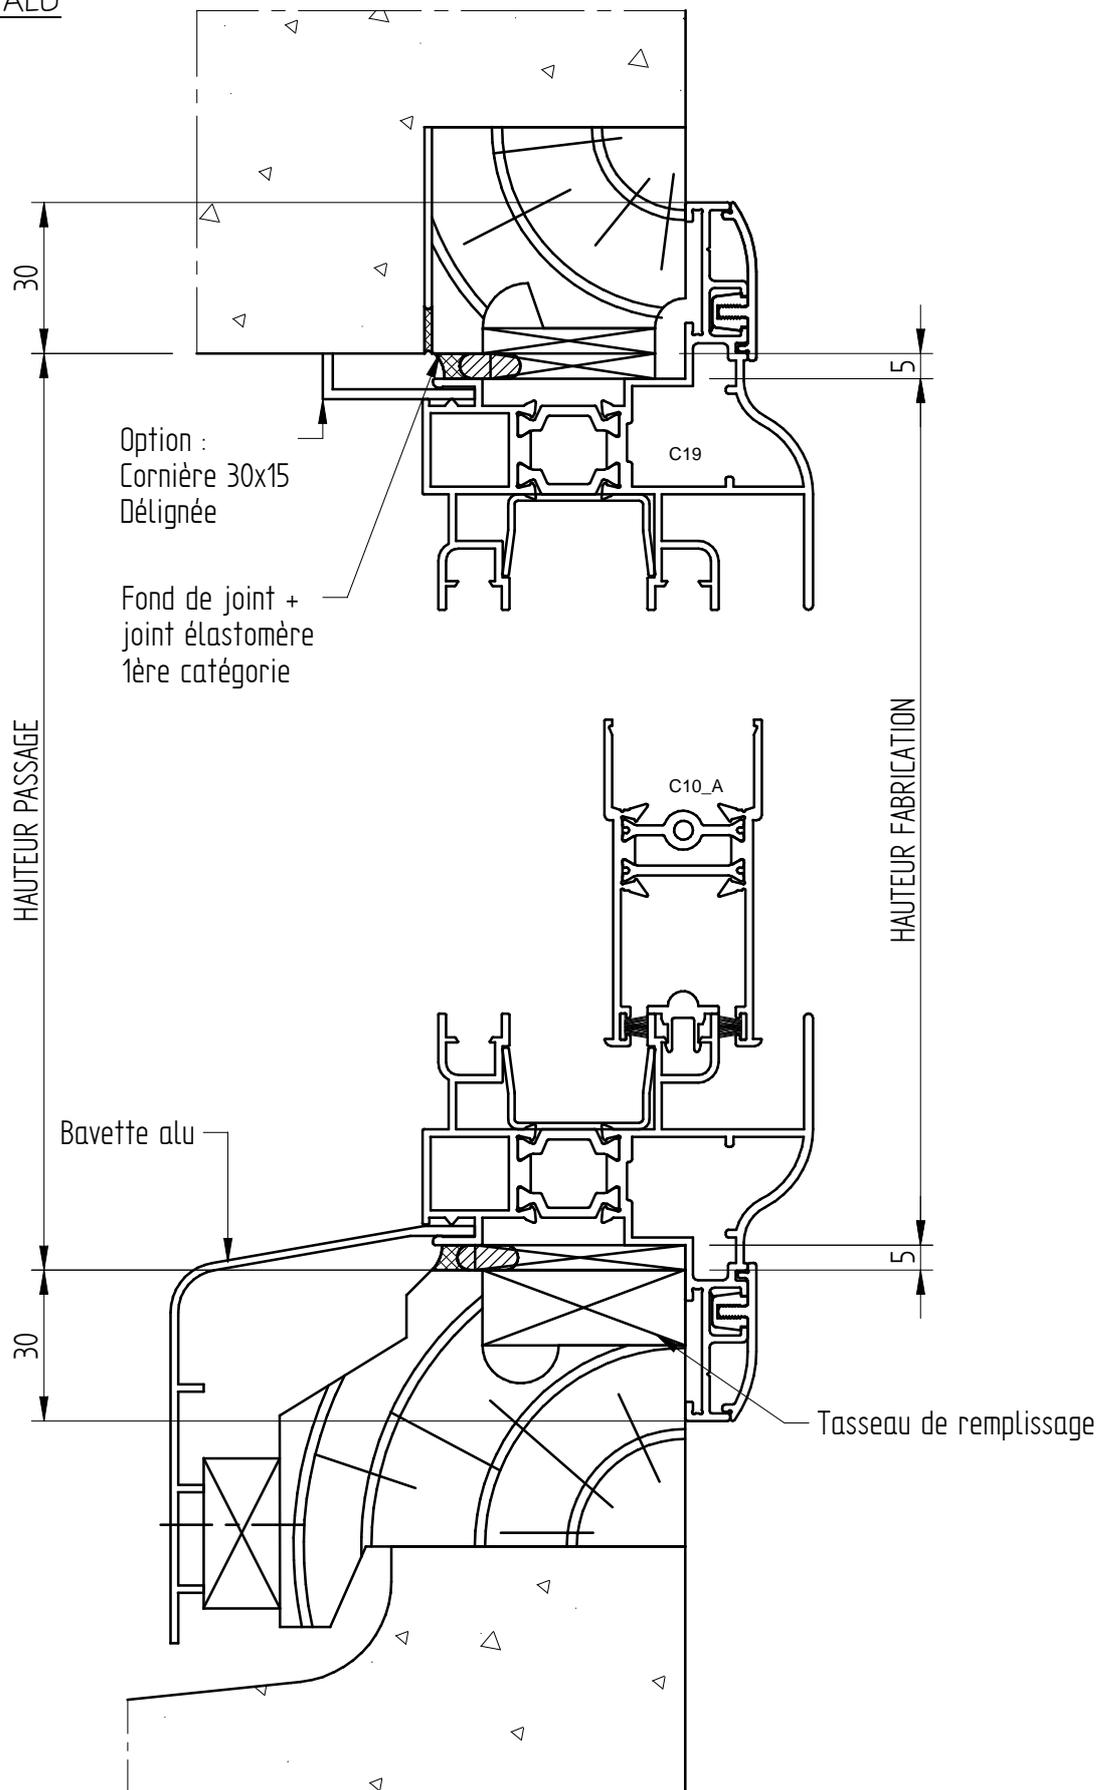


COULISSANT JH ALU 35-07

POSE RENOVATION
AVEC BLOC VR INTÉGRÉ
SUR DORMANT EXISTANT

DT 60 + BAVETTE ALU

CLIENT :
REF :
DEVIS/CDE :
ECHELLE : 1/1
DATE :

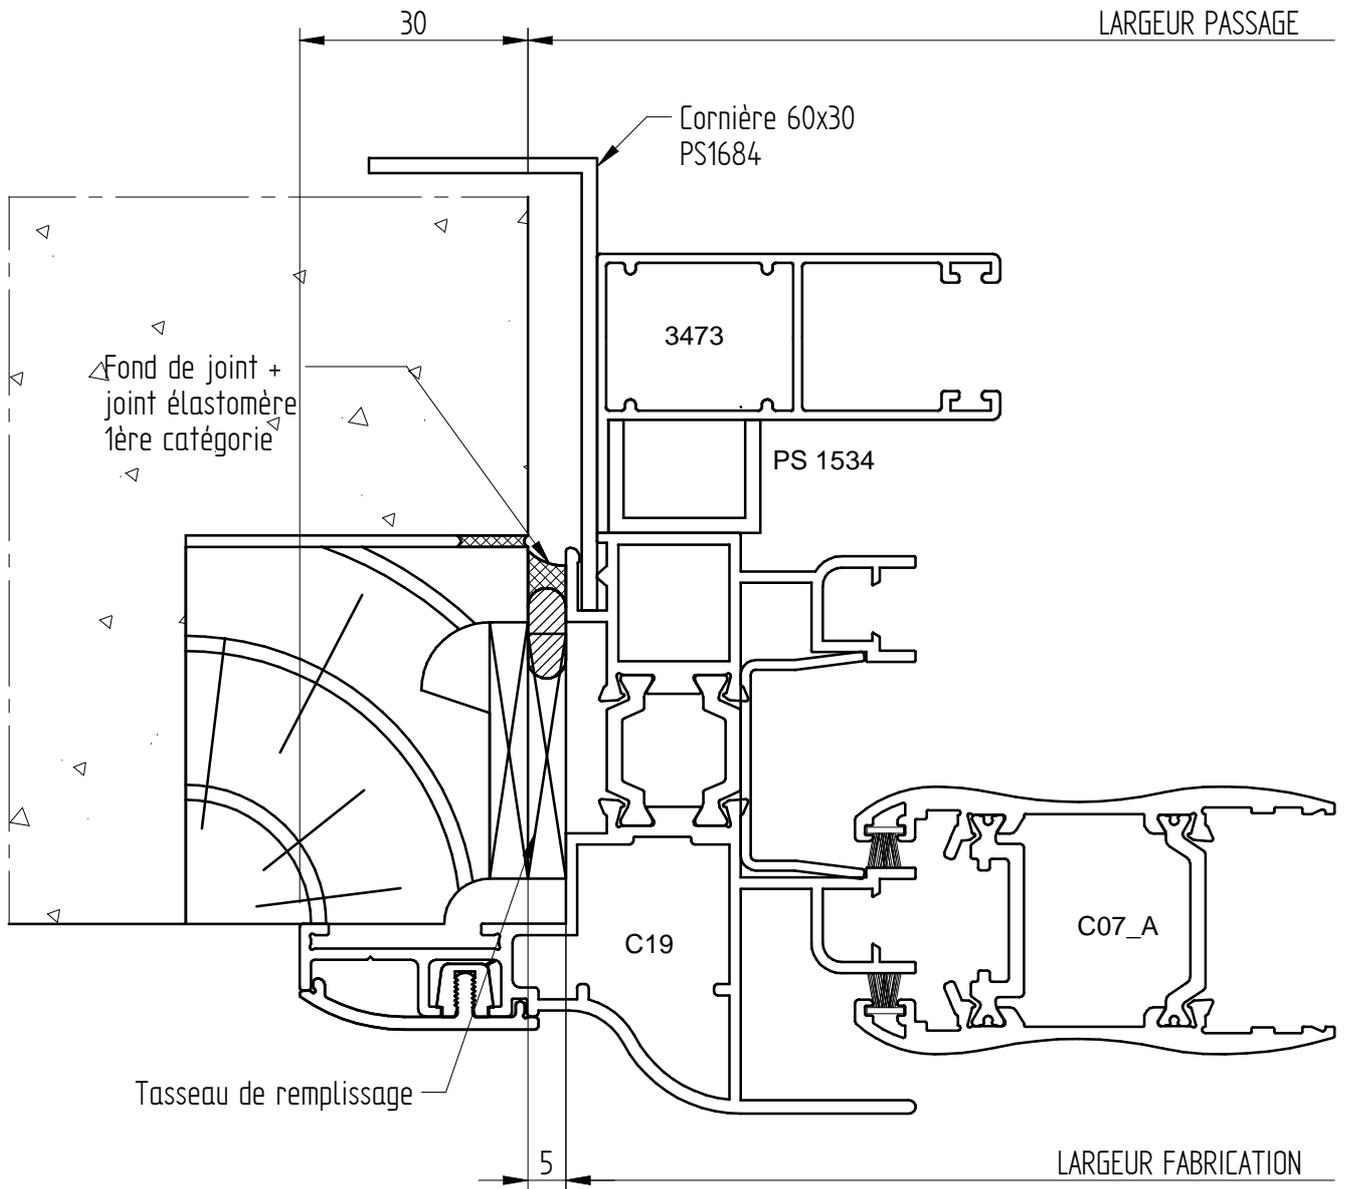

COULISSANT JH ALU 35-07

CLIENT :
REF :
DEVIS/CDE :
ECHELLE : 1/2.5
DATE :

POSE RENOVATION
AVEC BLOC VR INTÉGRÉ
SUR DORMANT EXISTANT

DT 60 + BAVETTE ALU

Cornière 60x30
PS1684

Option : 3856

Fond de joint +
joint élastomère
1ère catégorie

Tôle ext.

HAUTEUR PASSAGE

175 - 223

HAUTEUR FABRICATION

Bavette alu

30


Tasseau de remplissage

COULISSANT JH ALU 35-07

POSE ENTRE MURS

DT 3 RAILS + APPUI

CLIENT :
REF :
DEVIS/CDE :
ECHELLE : 1/1
DATE :

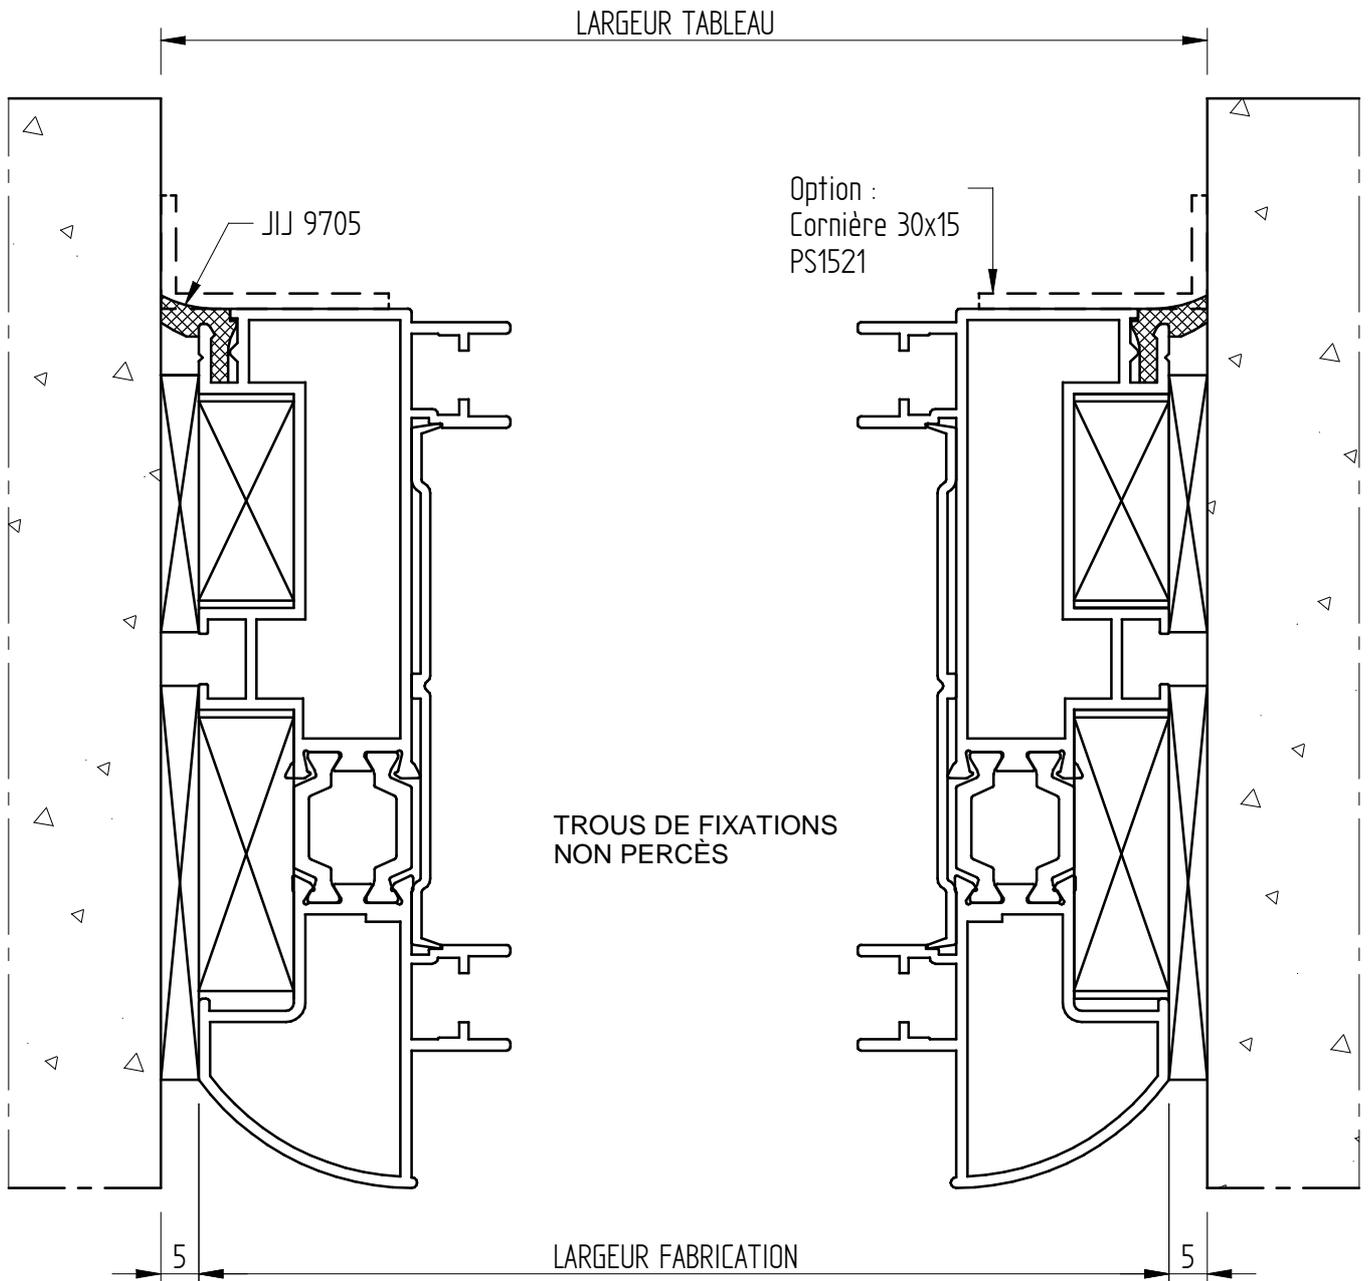


COULISSANT JH ALU 35-07

POSE ENTRE MURS

DT 3 RAILS + APPUI

CLIENT :
REF :
DEVIS/CDE :
ECHELLE : 1/1
DATE :

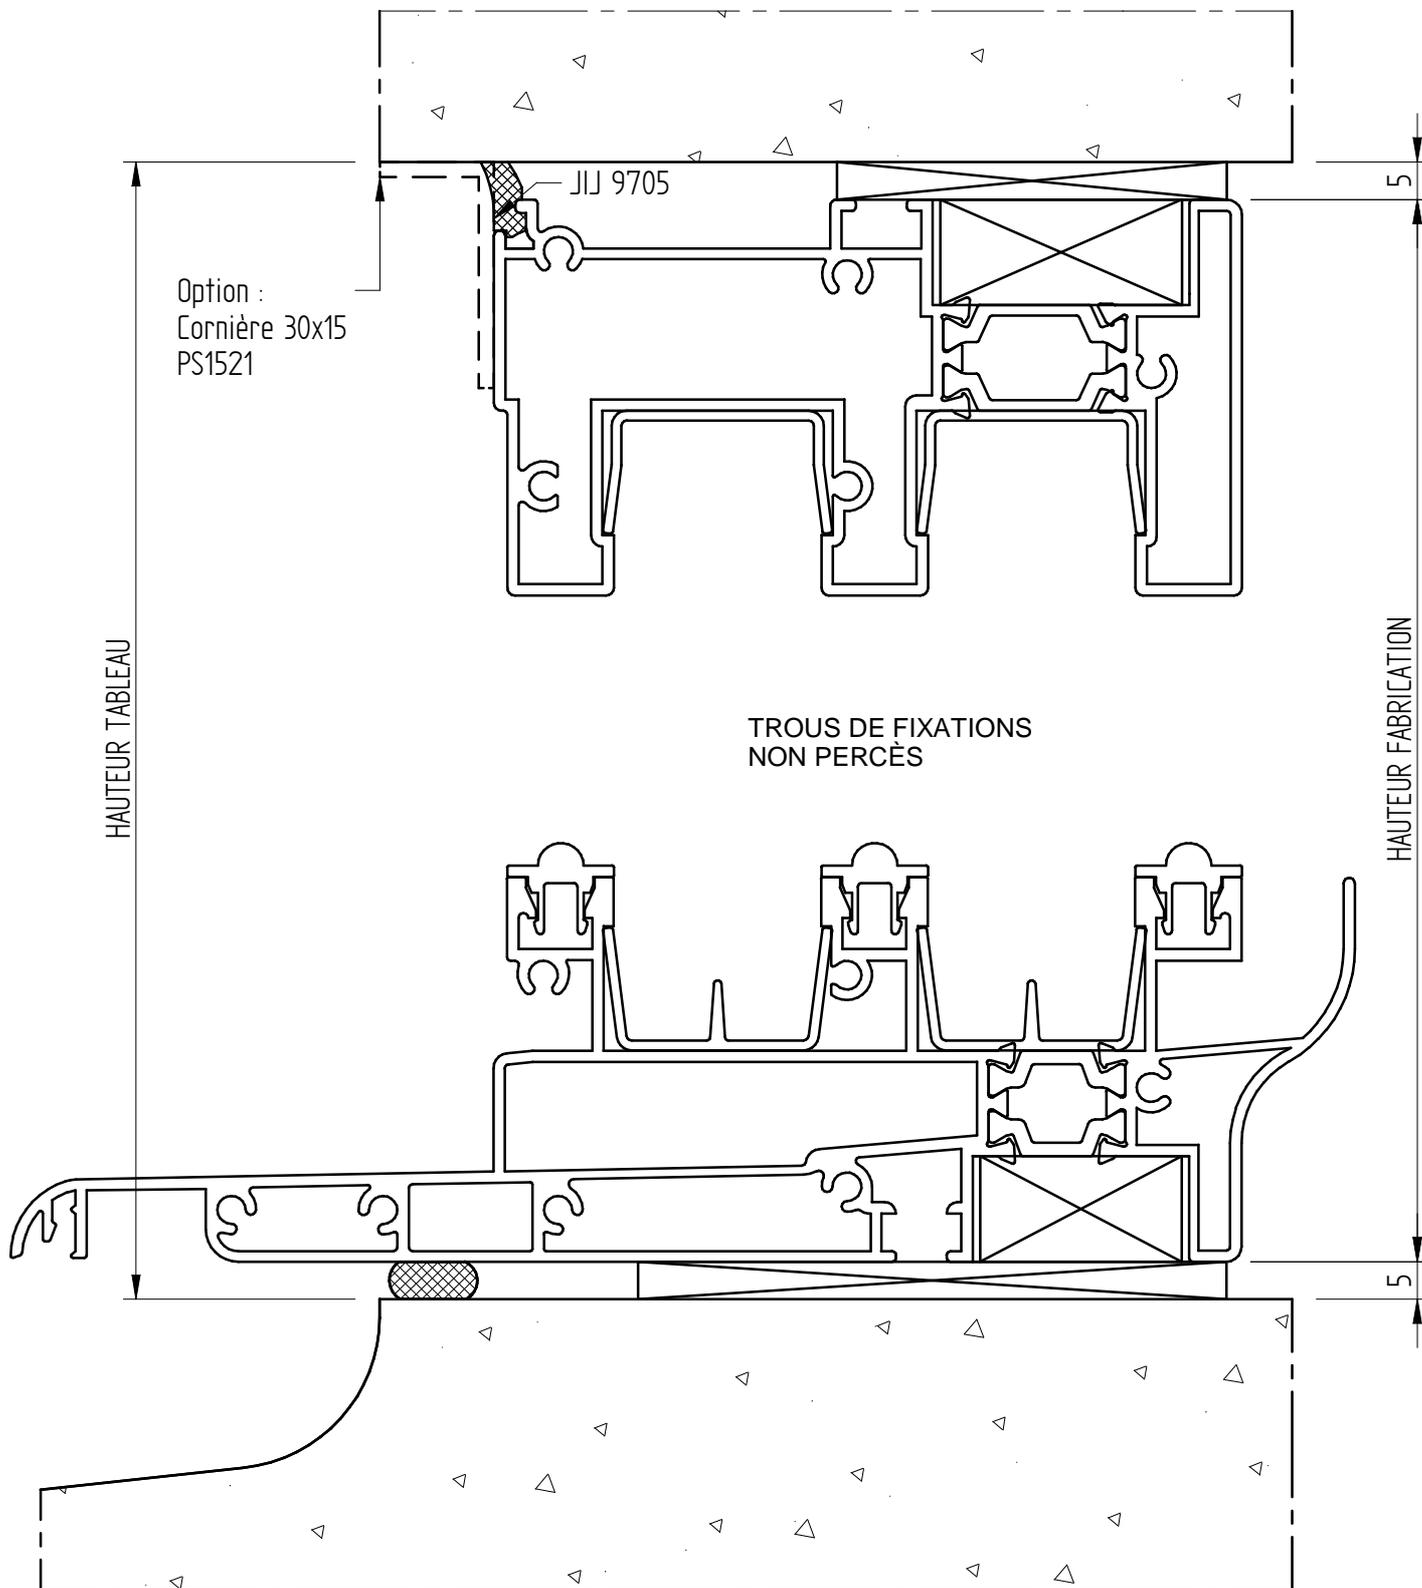


COULISSANT JH ALU 35-07

ISOLATION 100

DT 3 RAILS + APPUI

CLIENT :
REF :
DEVIS/CDE :
ECHELLE : 1/1
DATE :

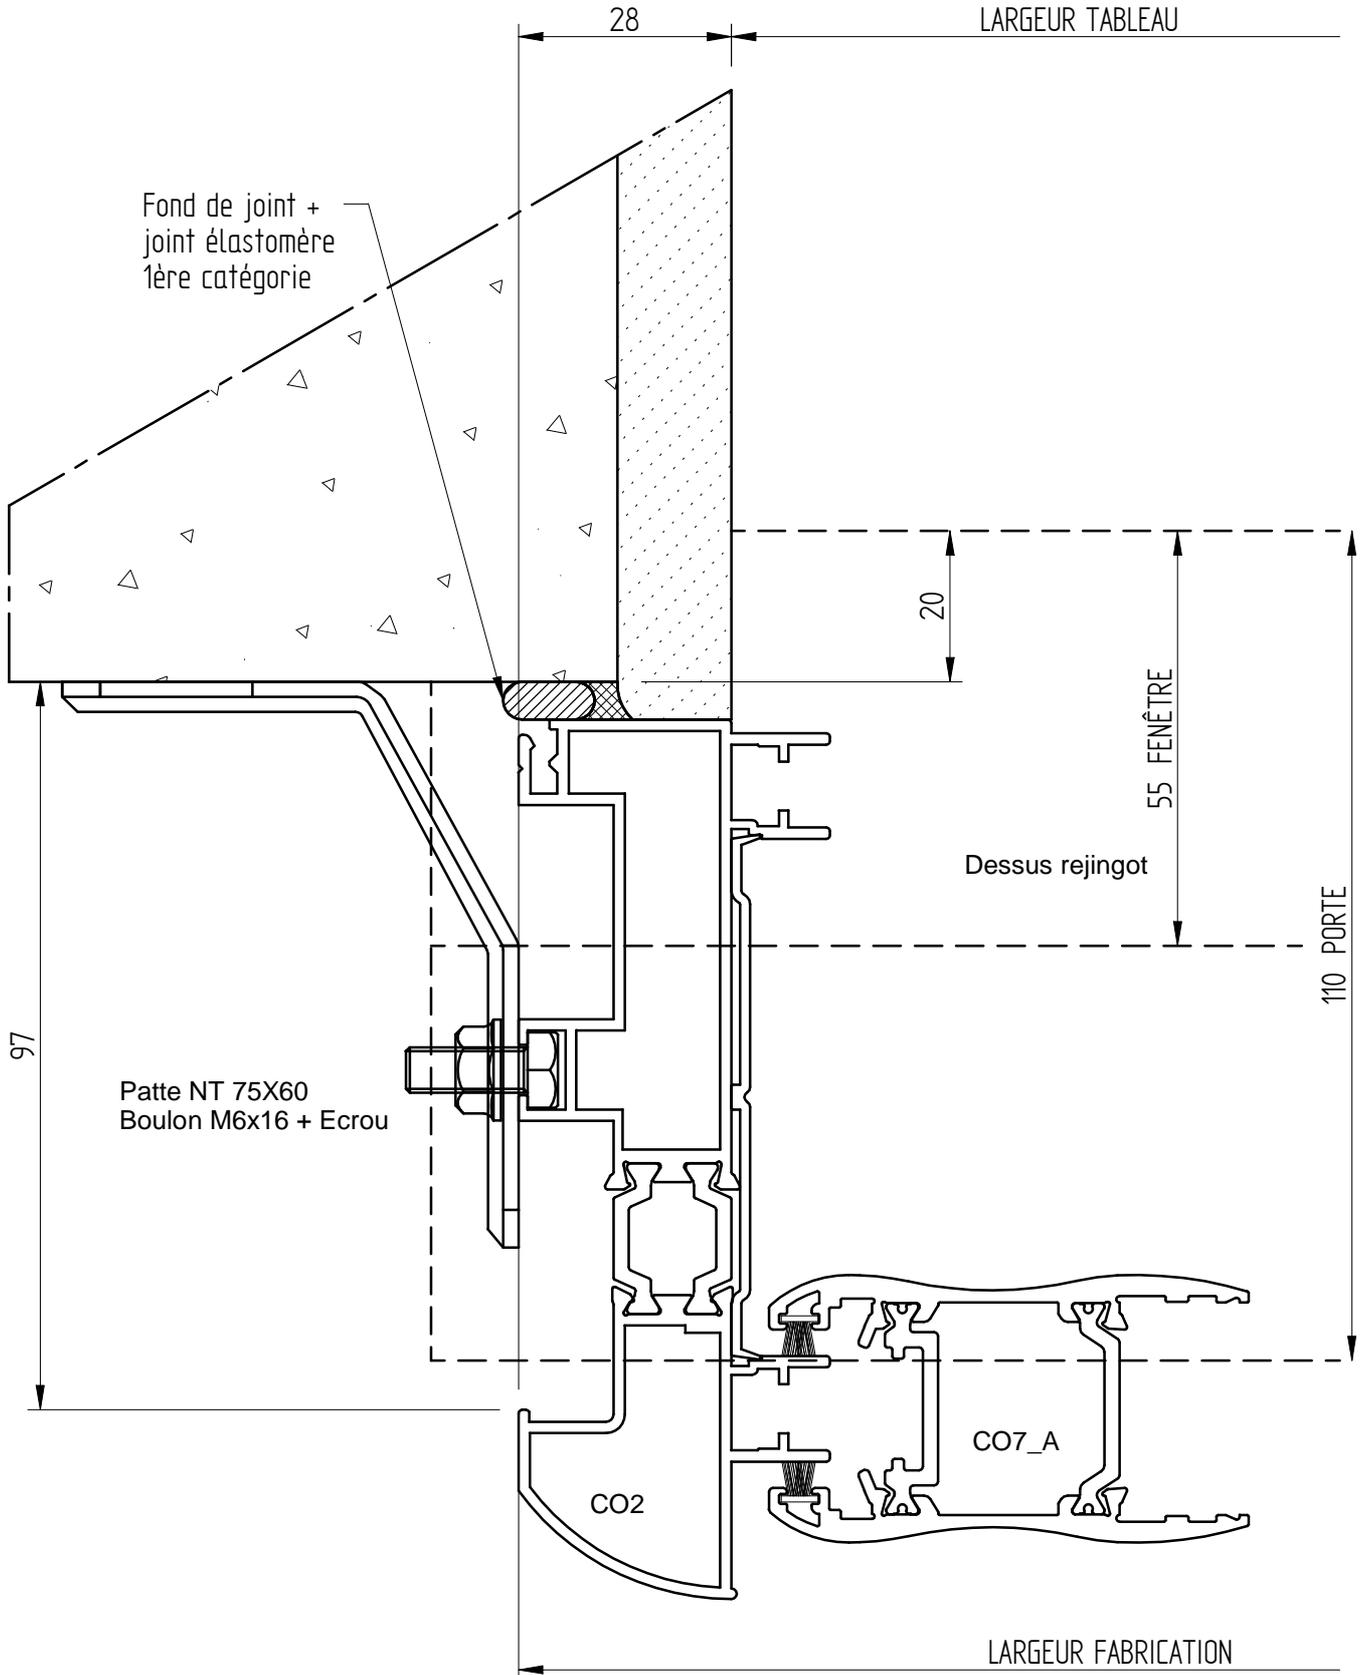


COULISSANT JH ALU 35-07

ISOLATION 100

DT 3 RAILS + APPUI

CLIENT :
REF :
DEVIS/CDE :
ECHELLE : 1/1.5
DATE :

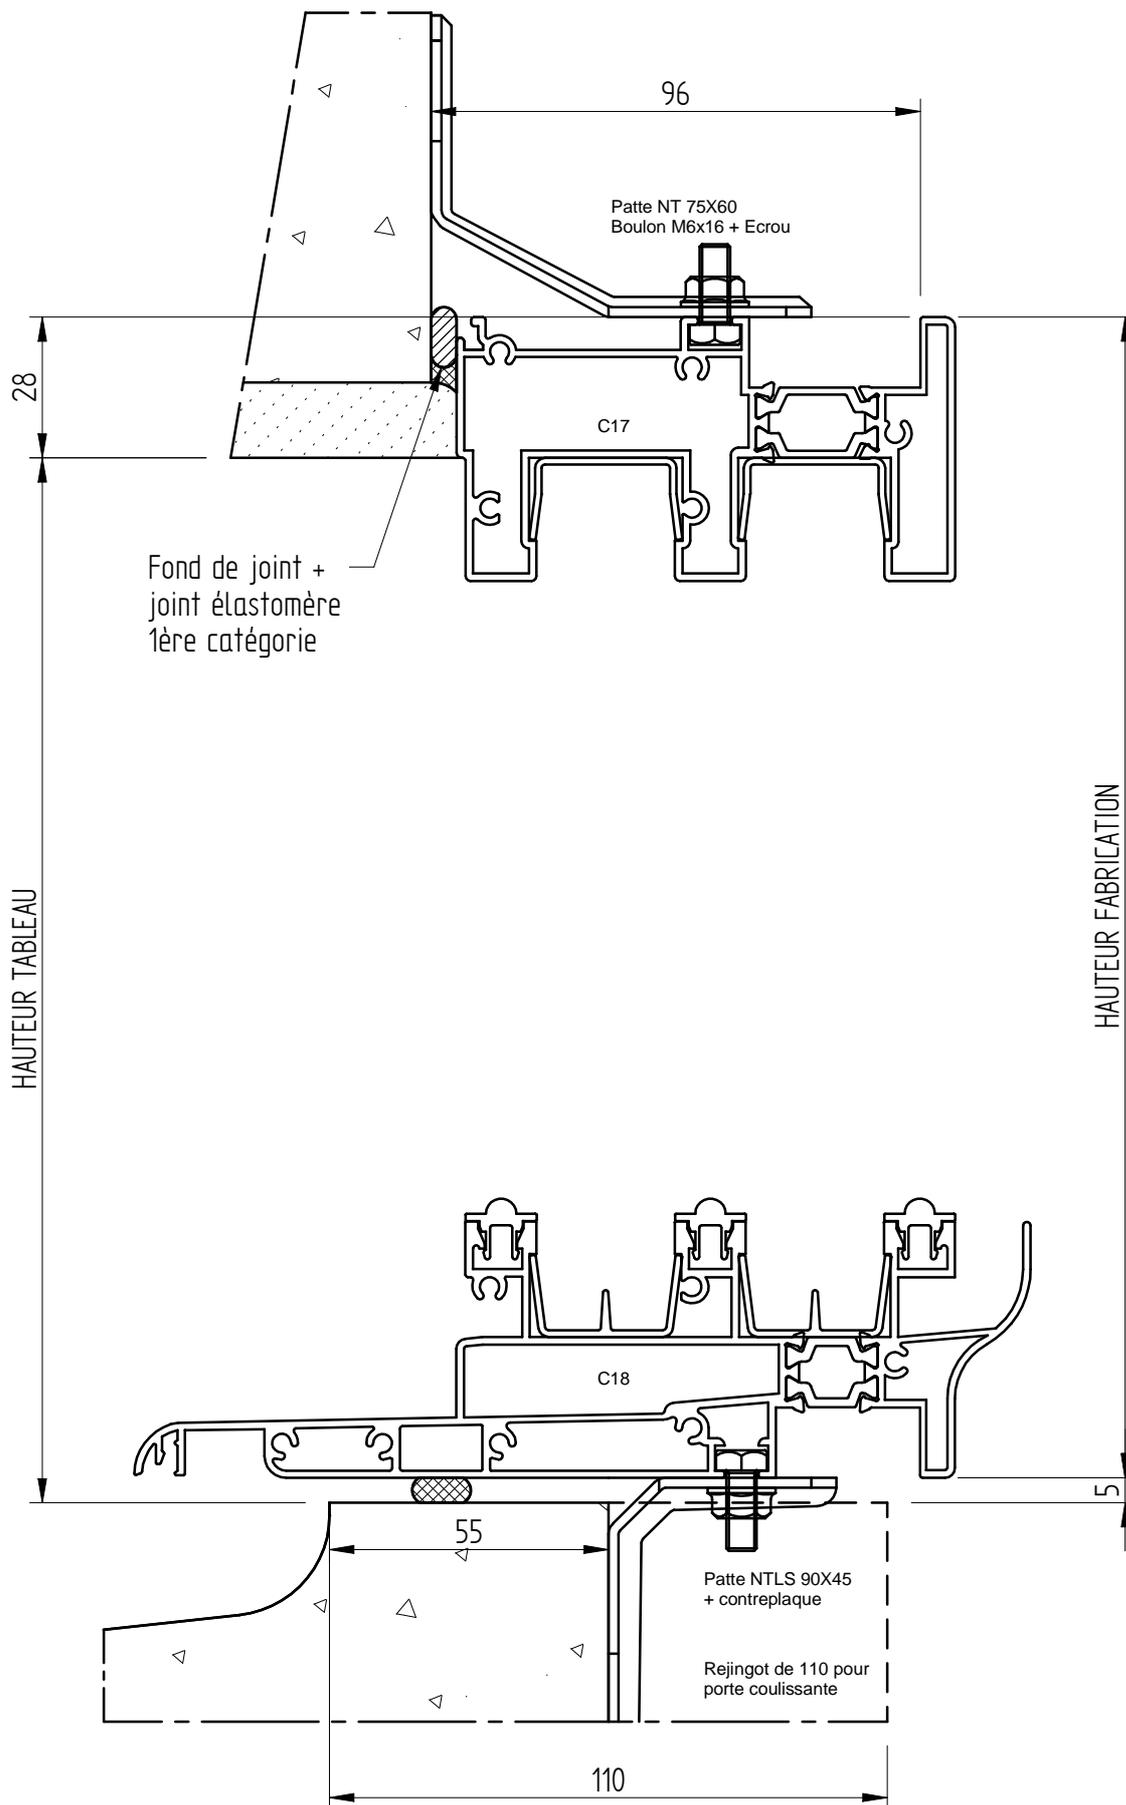


COULISSANT JH ALU 35-07

ISOLATION I 20

DT 3 RAILS + APPUI

CLIENT :
REF :
DEVIS/CDE :
ECHELLE : 1/1
DATE :

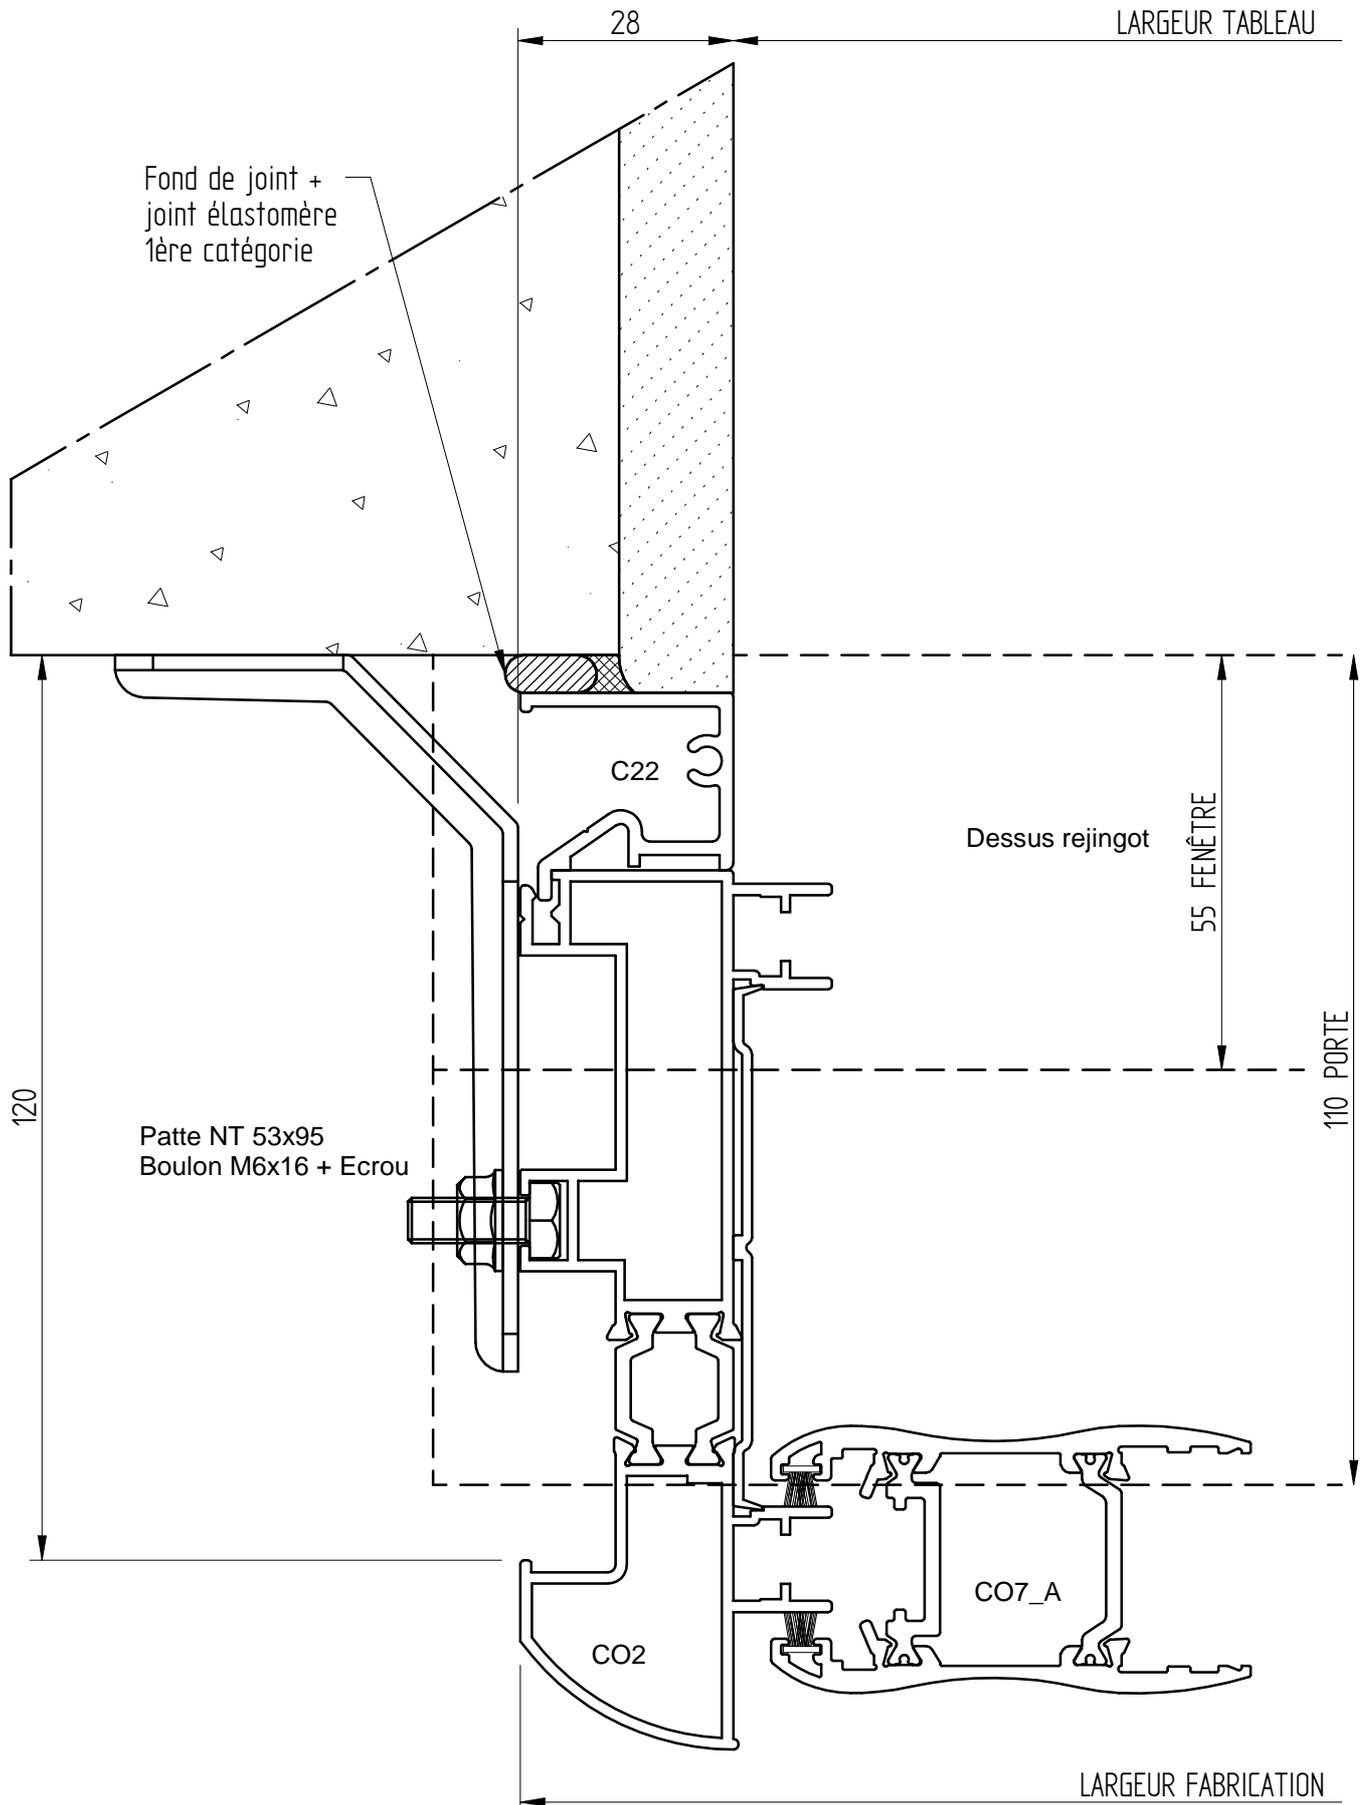


COULISSANT JH ALU 35-07

ISOLATION I 20

DT 3 RAILS + APPUI

CLIENT :
REF :
DEVIS/CDE :
ECHELLE : 1/1.5
DATE :

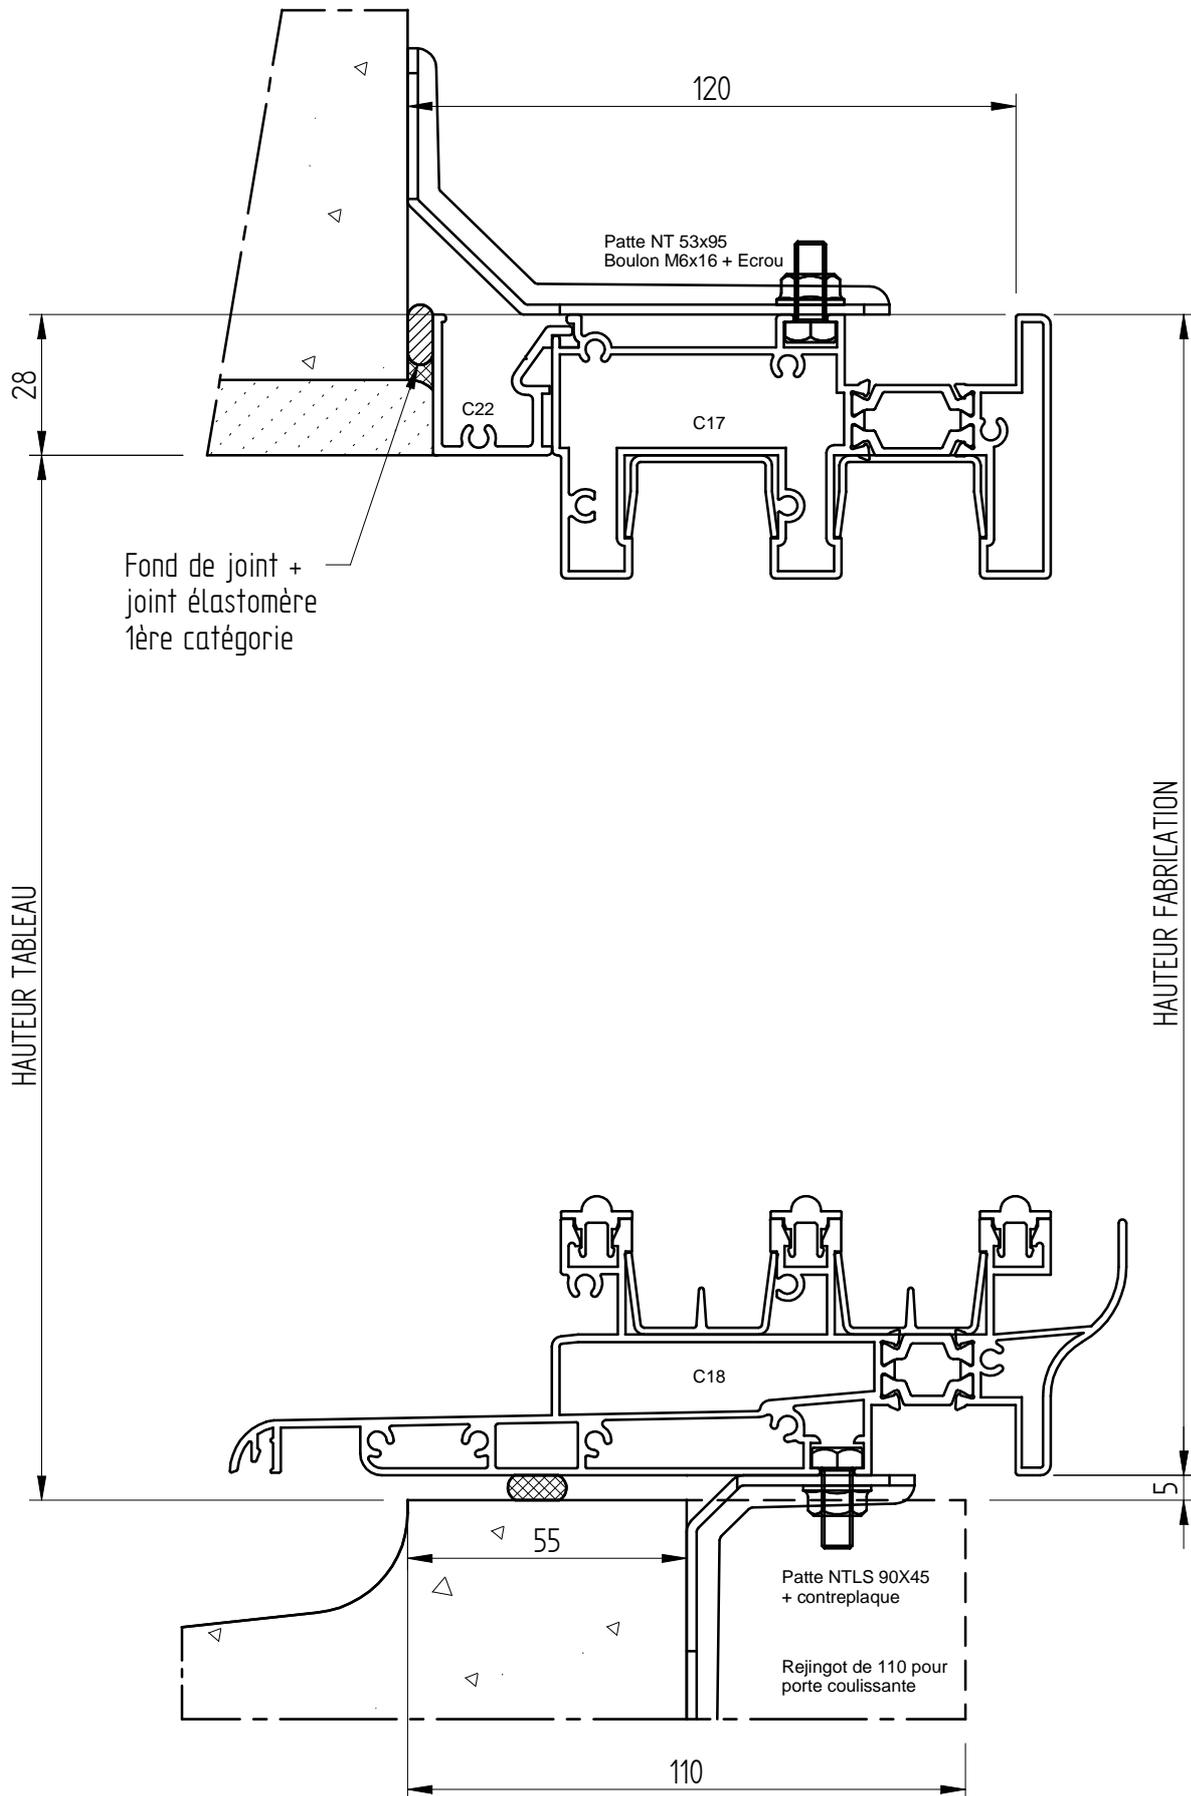


COULISSANT JH ALU 35-07

ISOLATION I 40

DT 3 RAILS + APPUI

CLIENT :
REF :
DEVIS/CDE :
ECHELLE : 1/1
DATE :

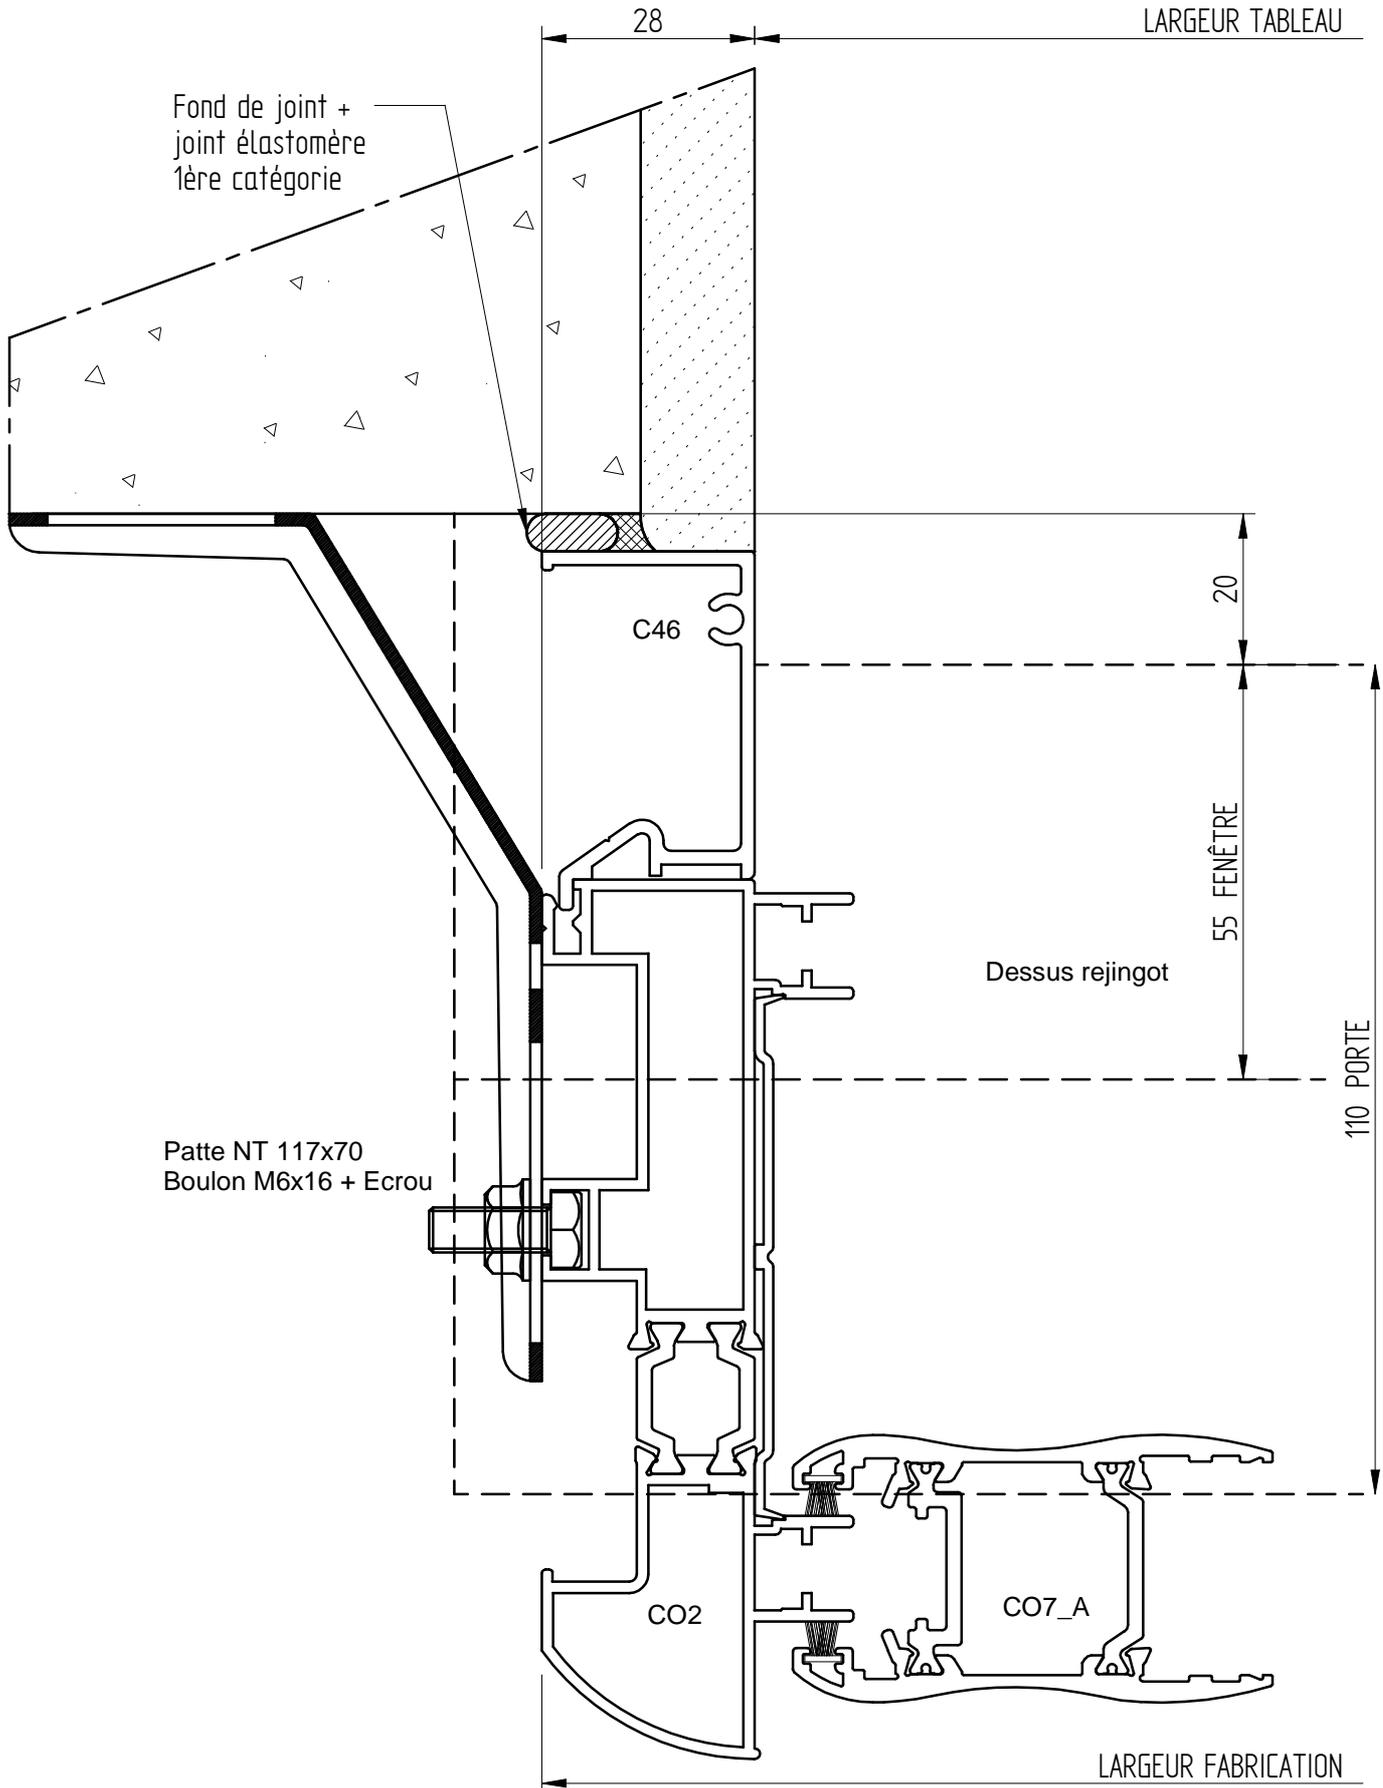


COULISSANT JH ALU 35-07

ISOLATION 140

DT 3 RAILS + APPUI

CLIENT :
REF :
DEVIS/CDE :
ECHELLE : 1/1.5
DATE :

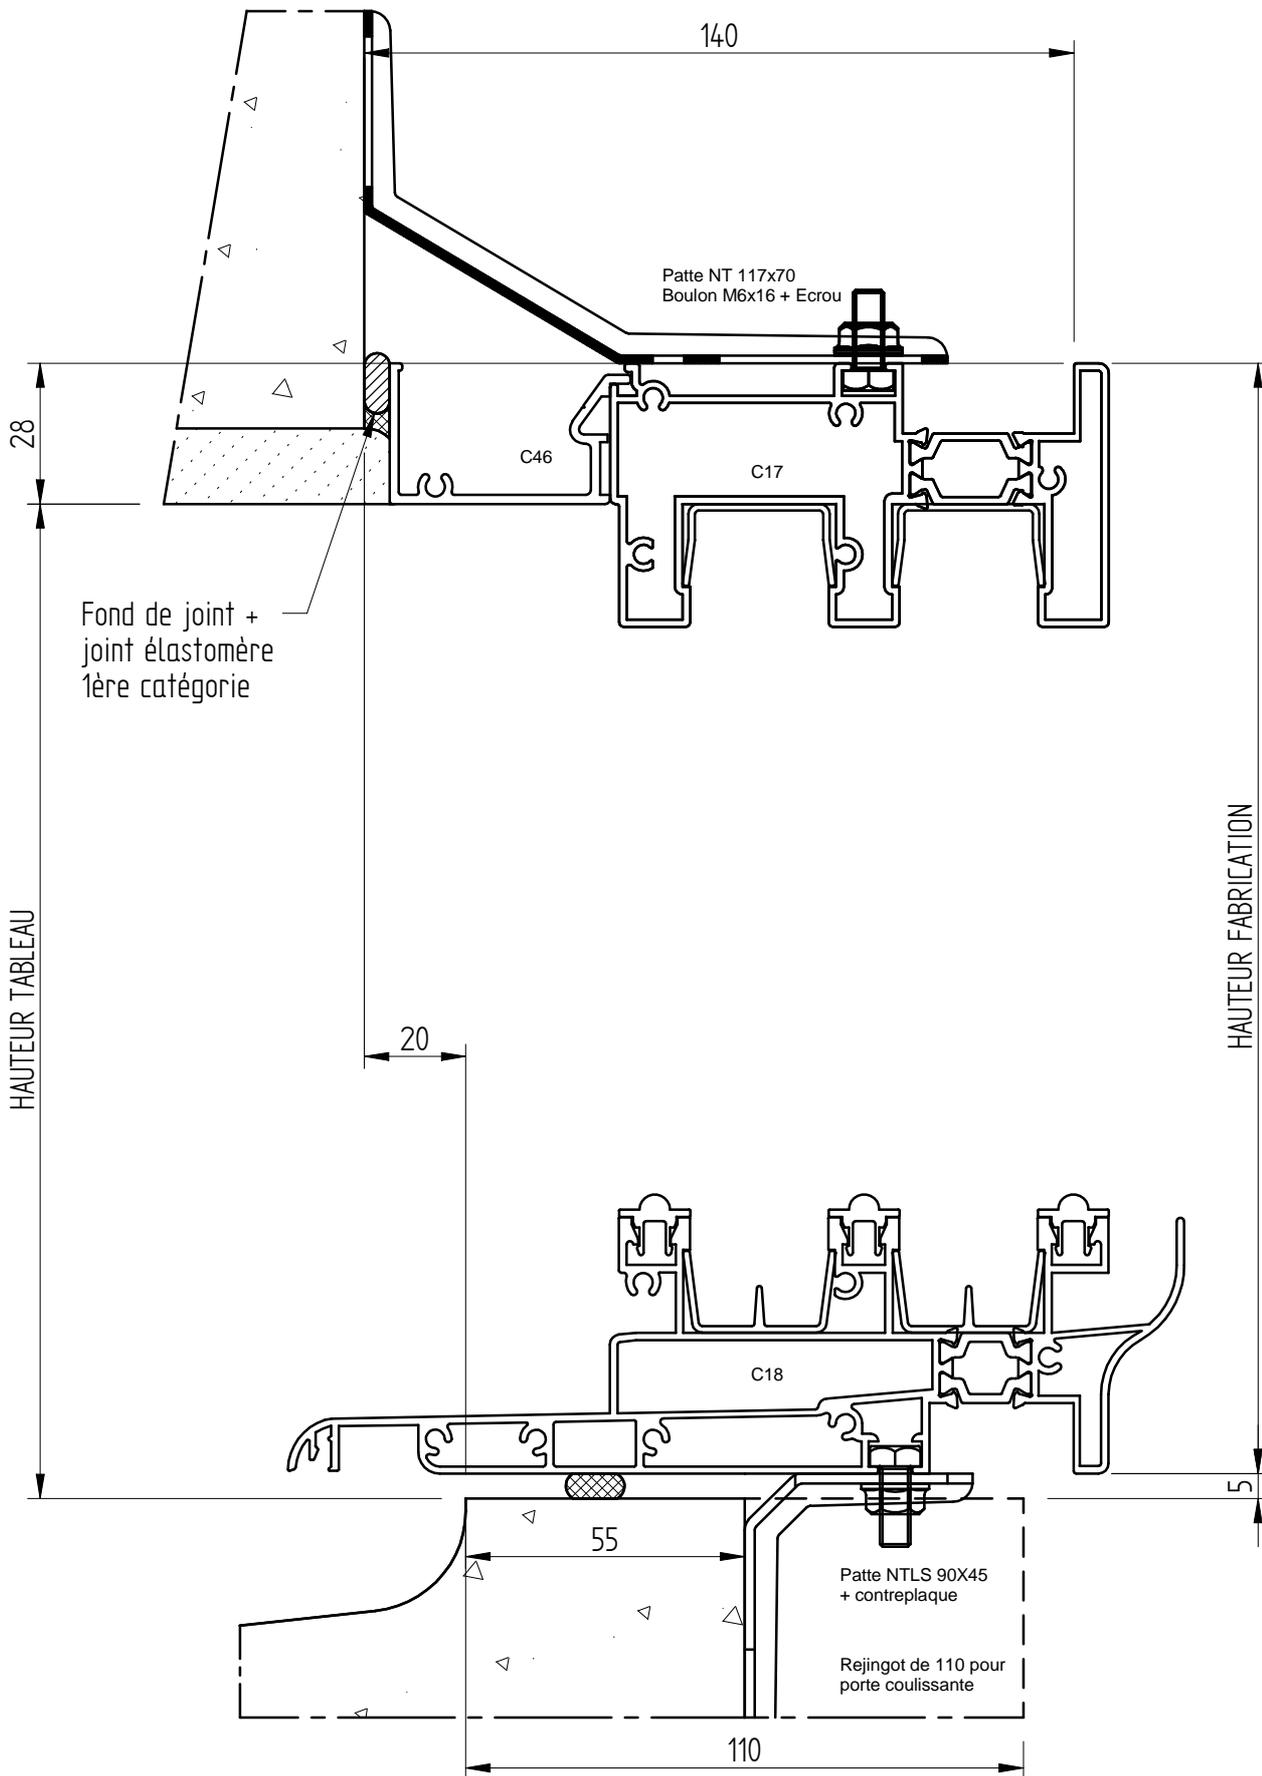


COULISSANT JH ALU 35-07

ISOLATION 140

DT 3 RAILS + APPUI

avec COFFRE TRADITIONNEL

CLIENT :
REF :
DEVIS/CDE :
ECHELLE : 1/1.5
DATE :

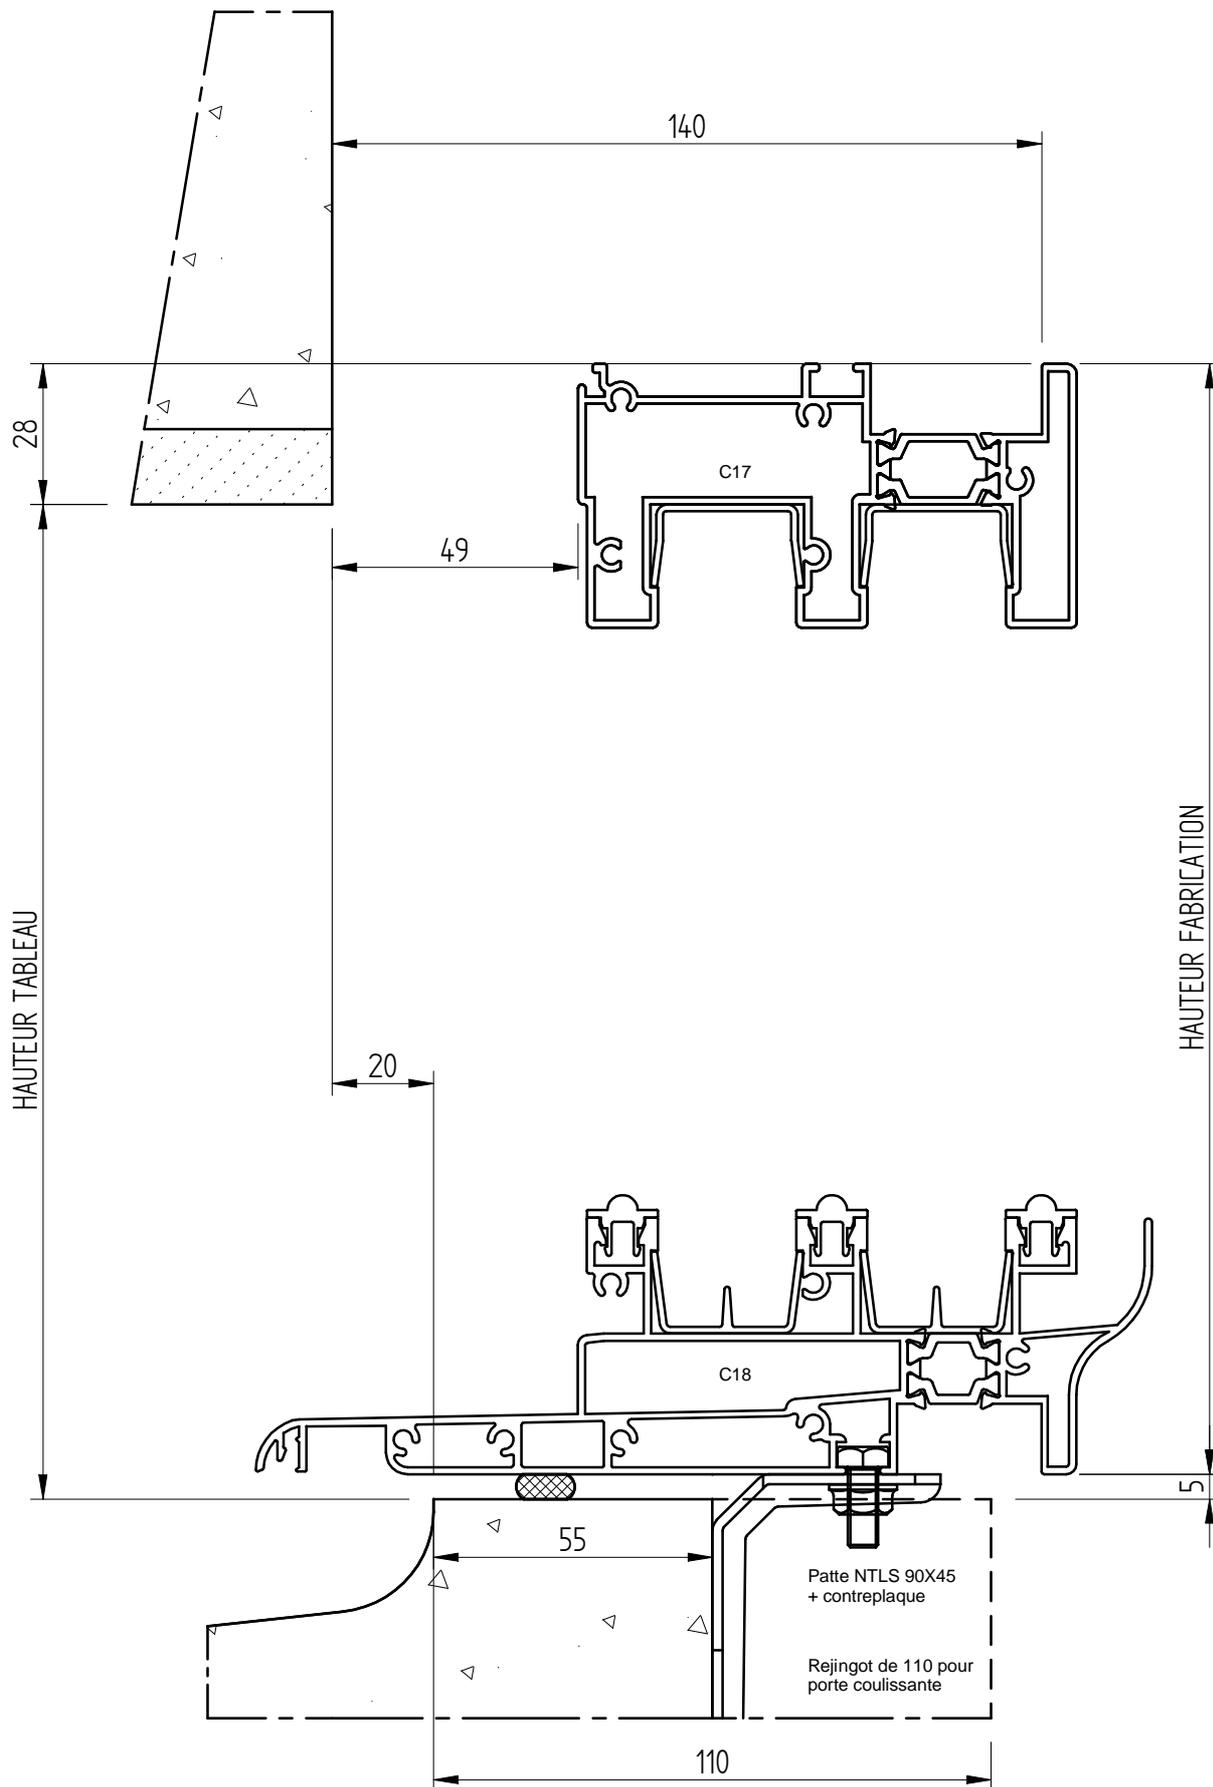


COULISSANT JH ALU 35-07

ISOLATION 140

DT 3 RAILS + APPUI

CLIENT :
REF :
DEVIS/CDE :
ECHELLE : 1/2.5
DATE :

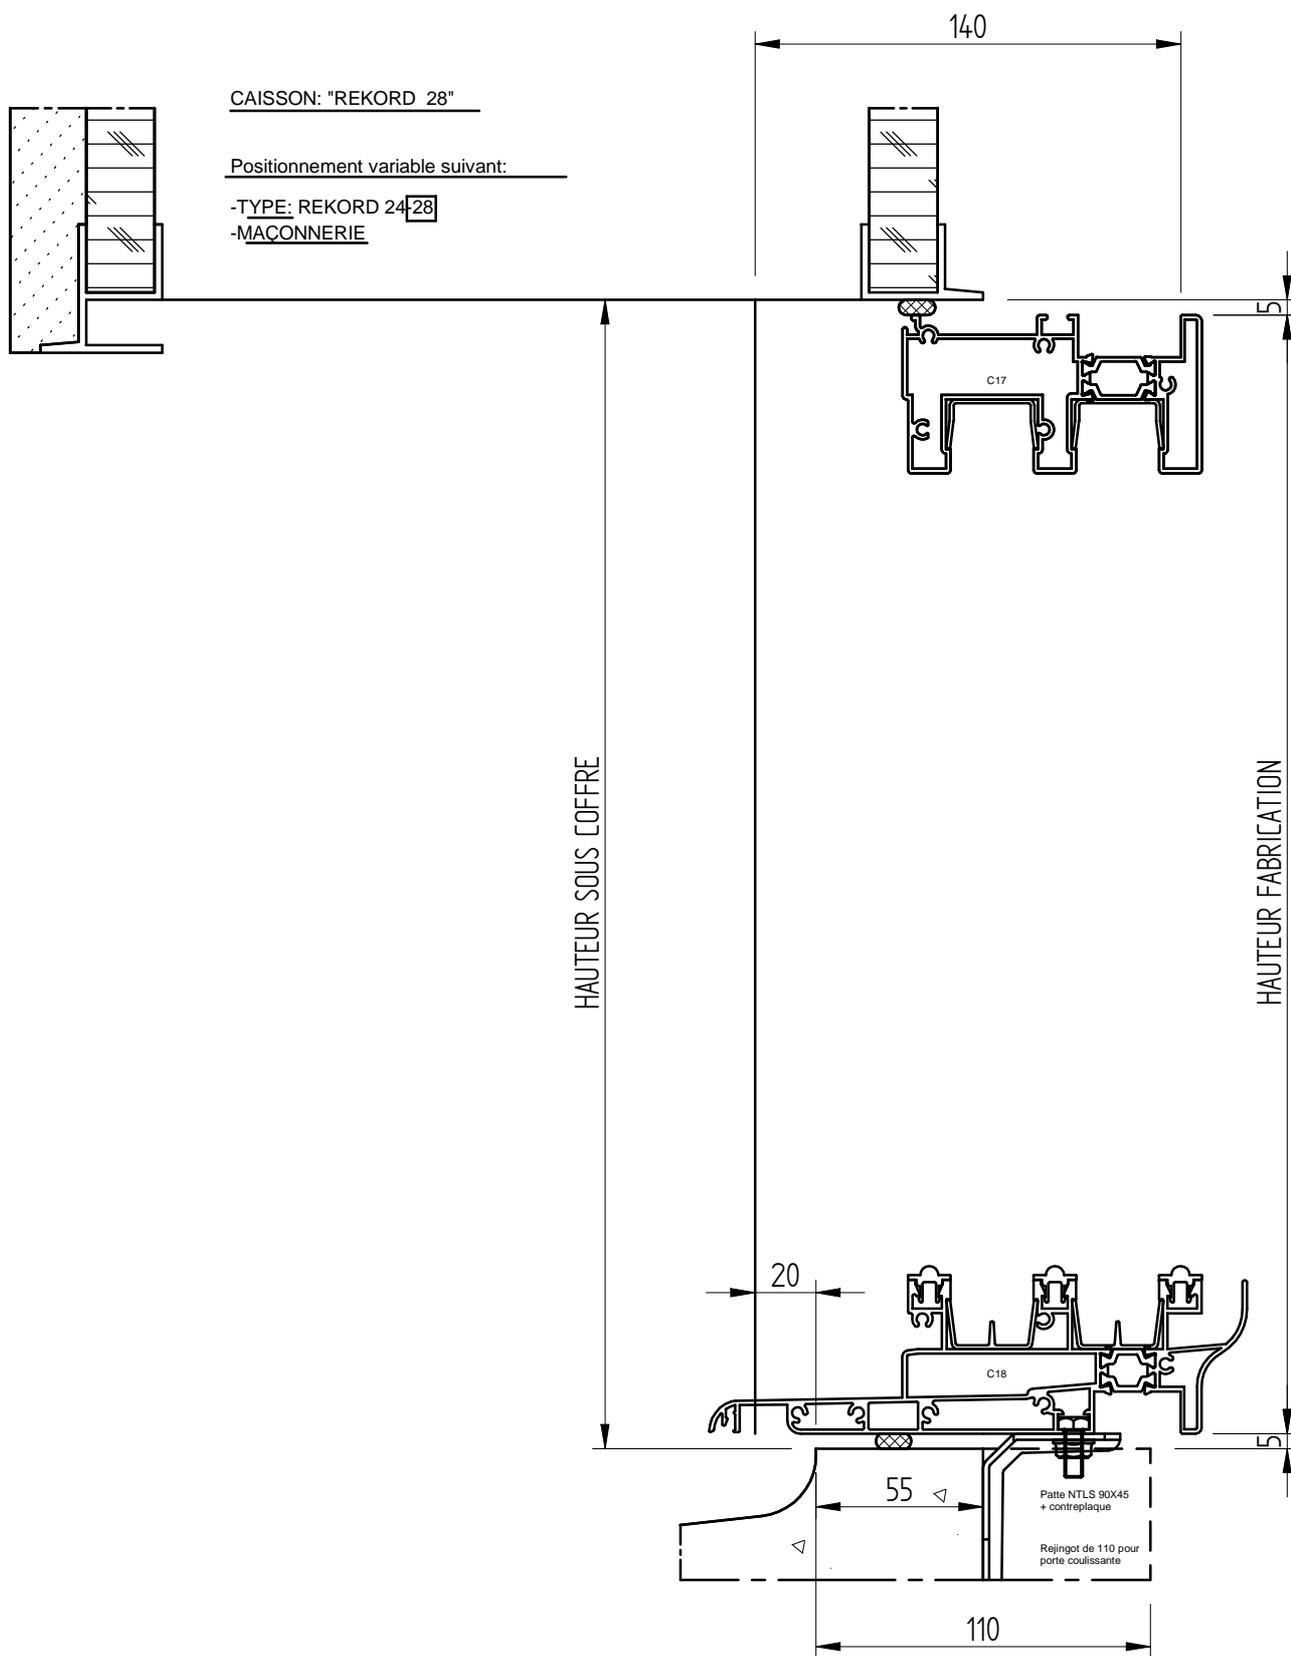


COULISSANT JH ALU 35-07

ISOLATION I 40

DT 3 RAILS + APPUI

CLIENT :
REF :
DEVIS/CDE :
ECHELLE : 1/1
DATE :

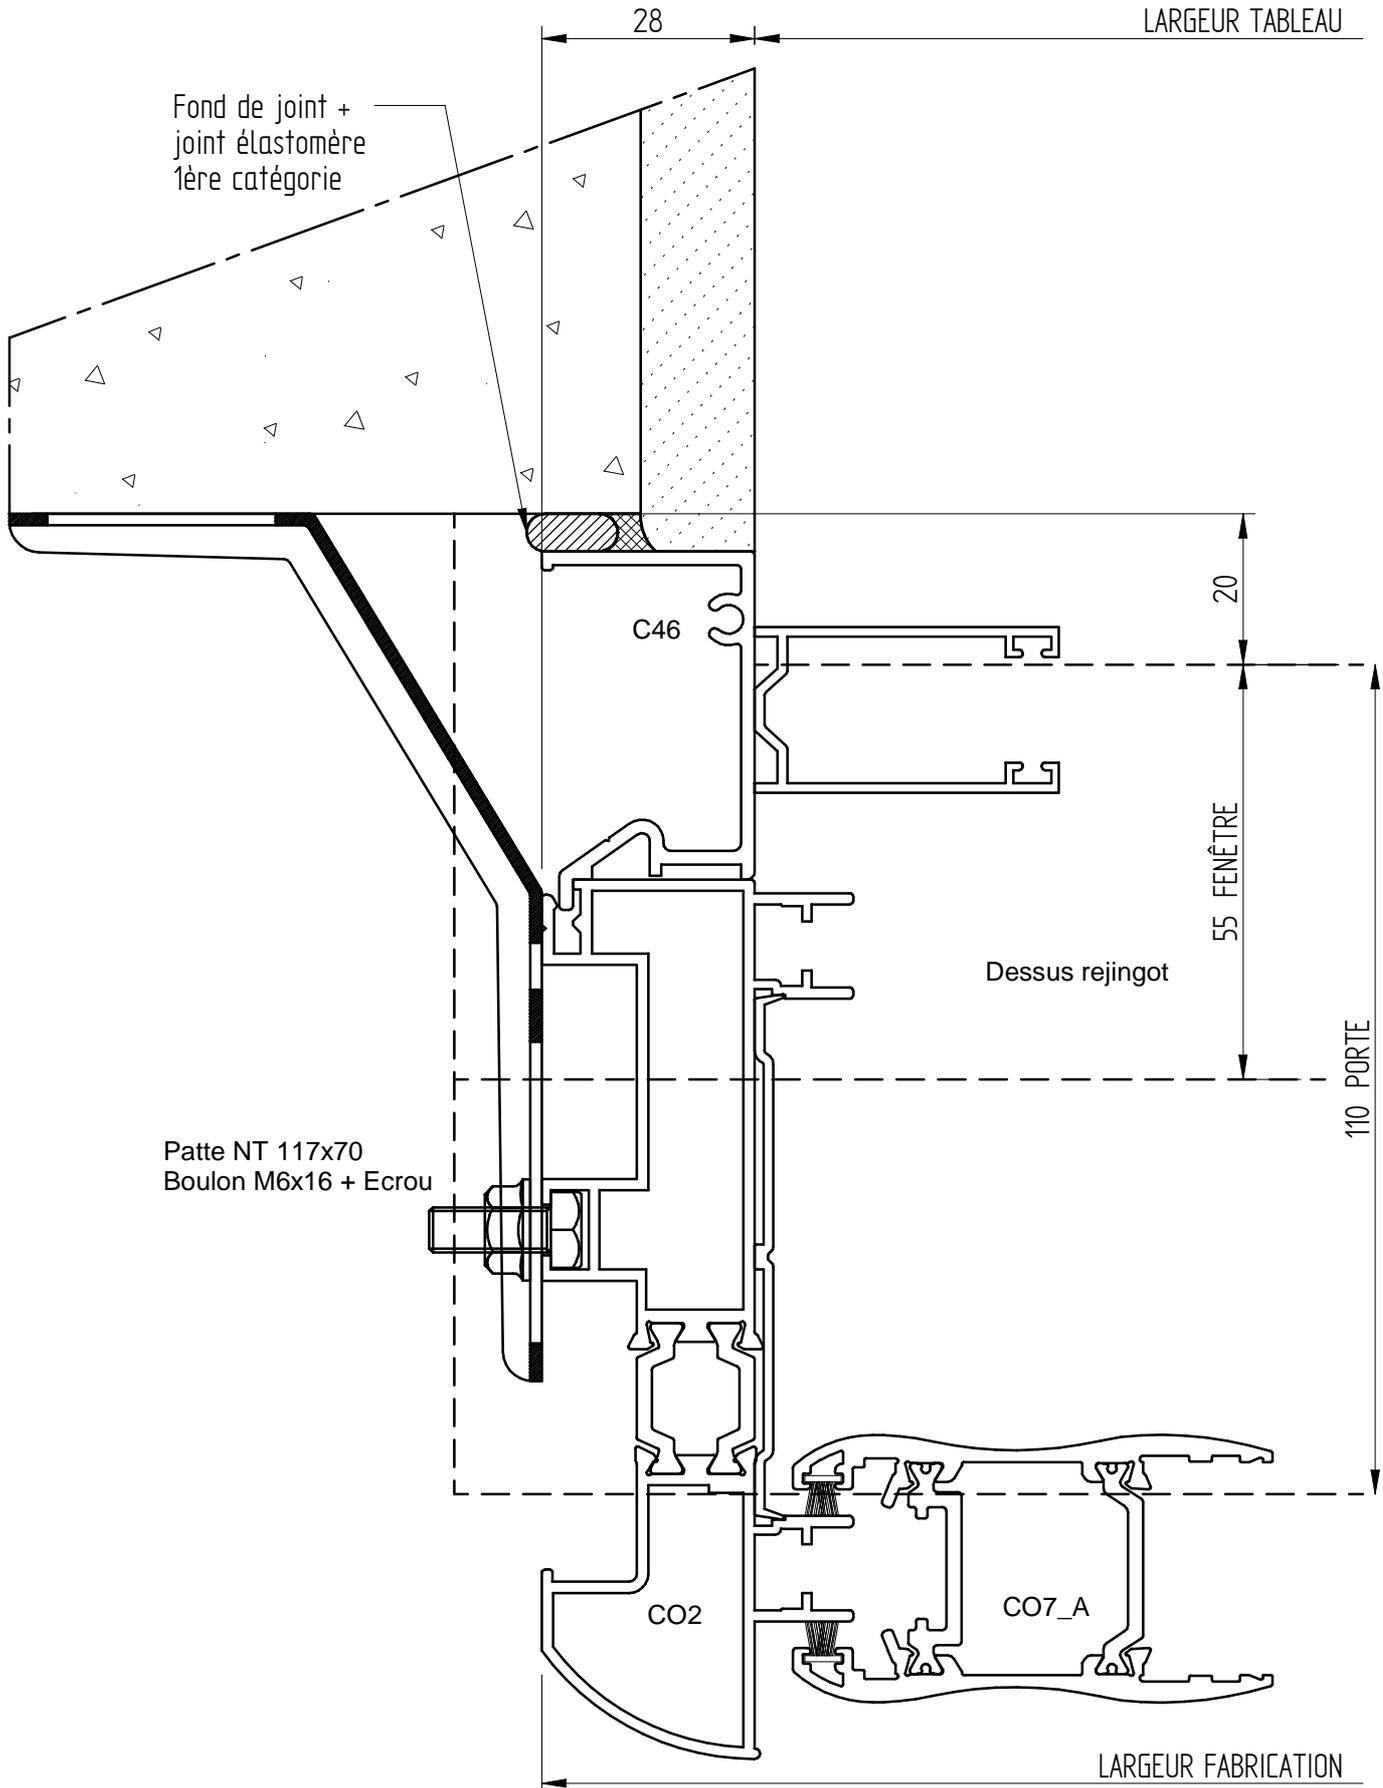


COULISSANT JH ALU 35-07

ISOLATION I 40

DT 3 RAILS + APPUI

CLIENT :
REF :
DEVIS/CDE :
ECHELLE : 1/2
DATE :

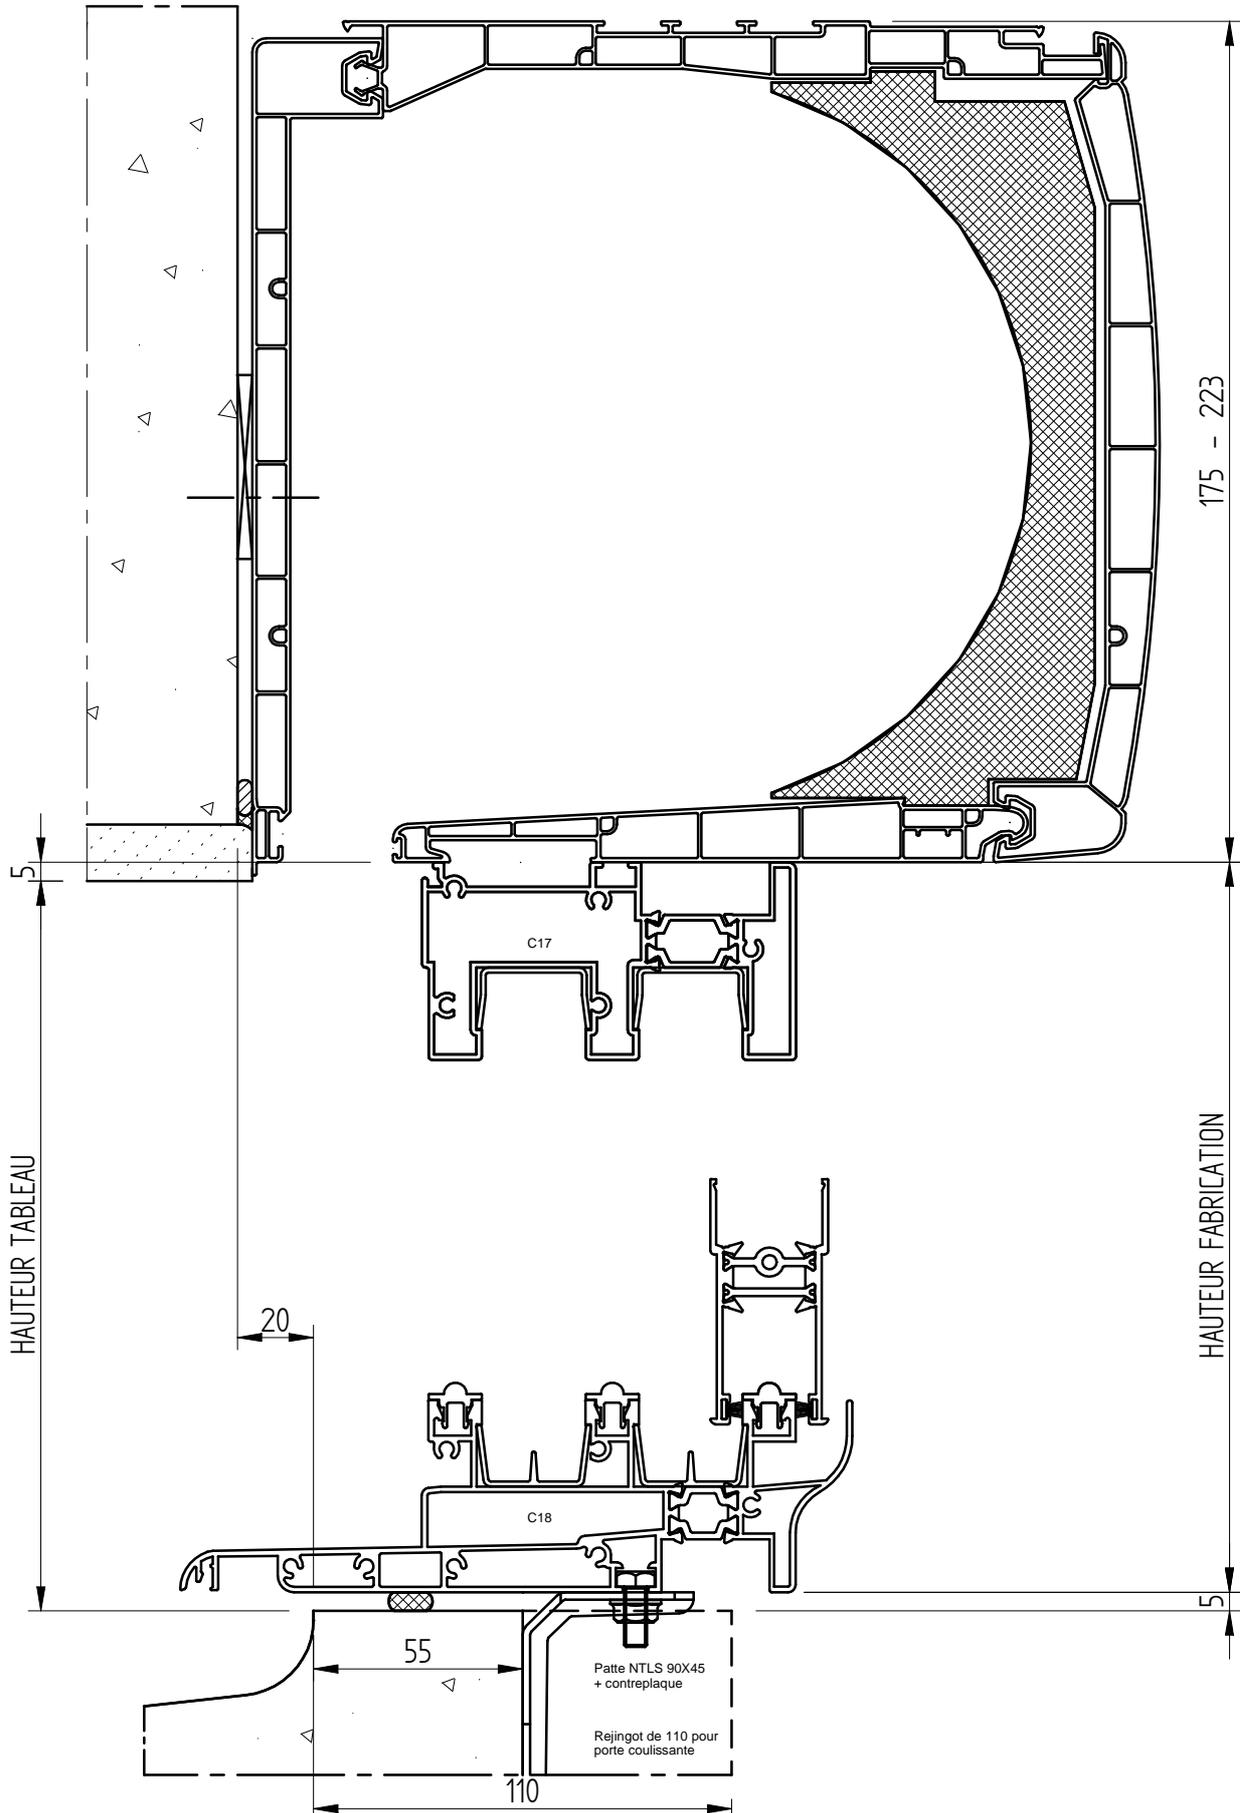


COULISSANT JH ALU 35-07

ISOLATION I 60

DT 3 RAILS + APPUI

CLIENT :
REF :
DEVIS/CDE :
ECHELLE : 1/1
DATE :

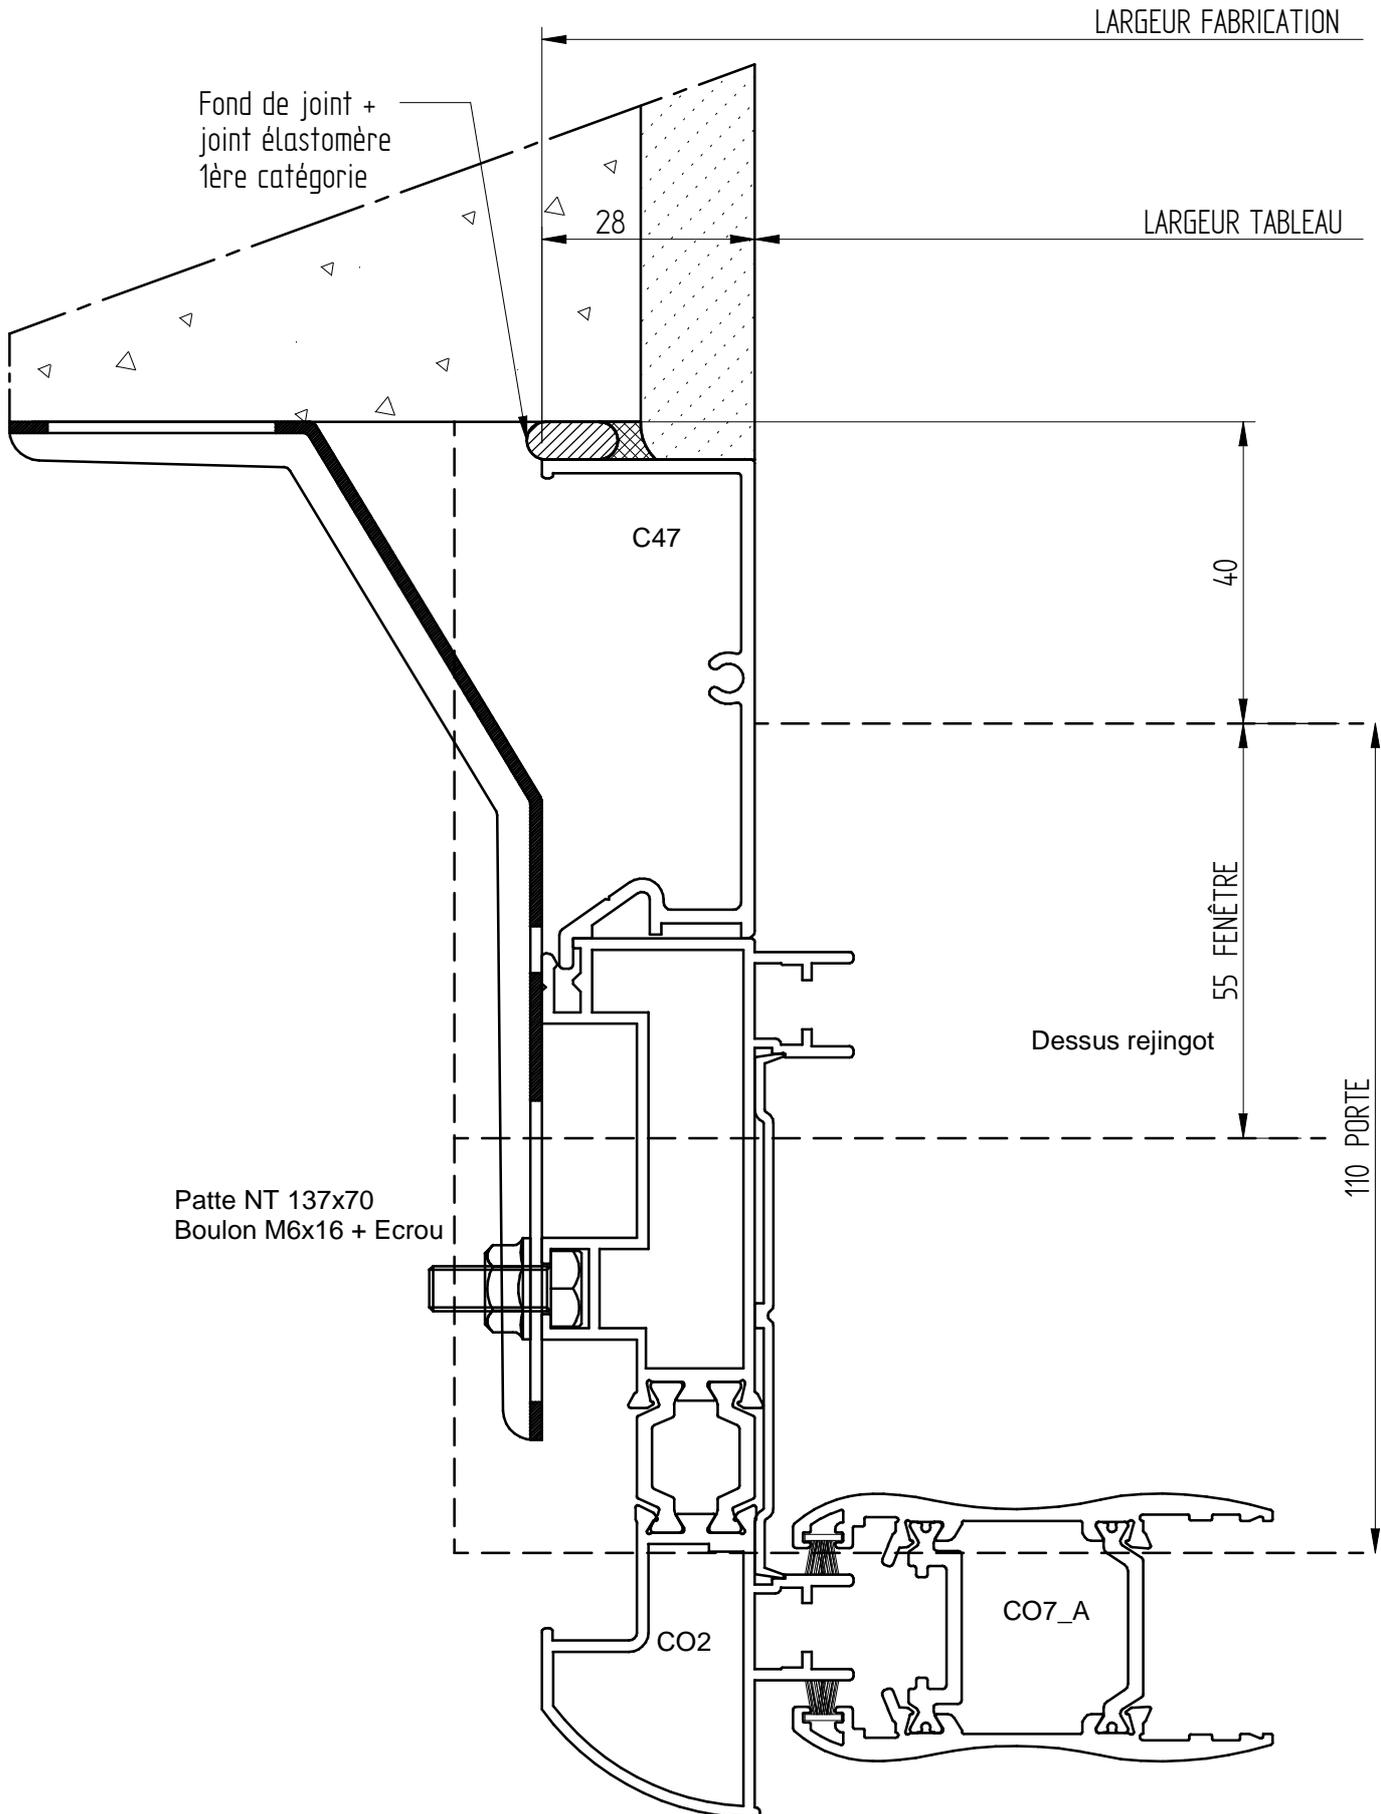


COULISSANT JH ALU 35-07

ISOLATION I 60

DT 3 RAILS + APPUI

CLIENT :
REF :
DEVIS/CDE :
ECHELLE : 1/1.5
DATE :

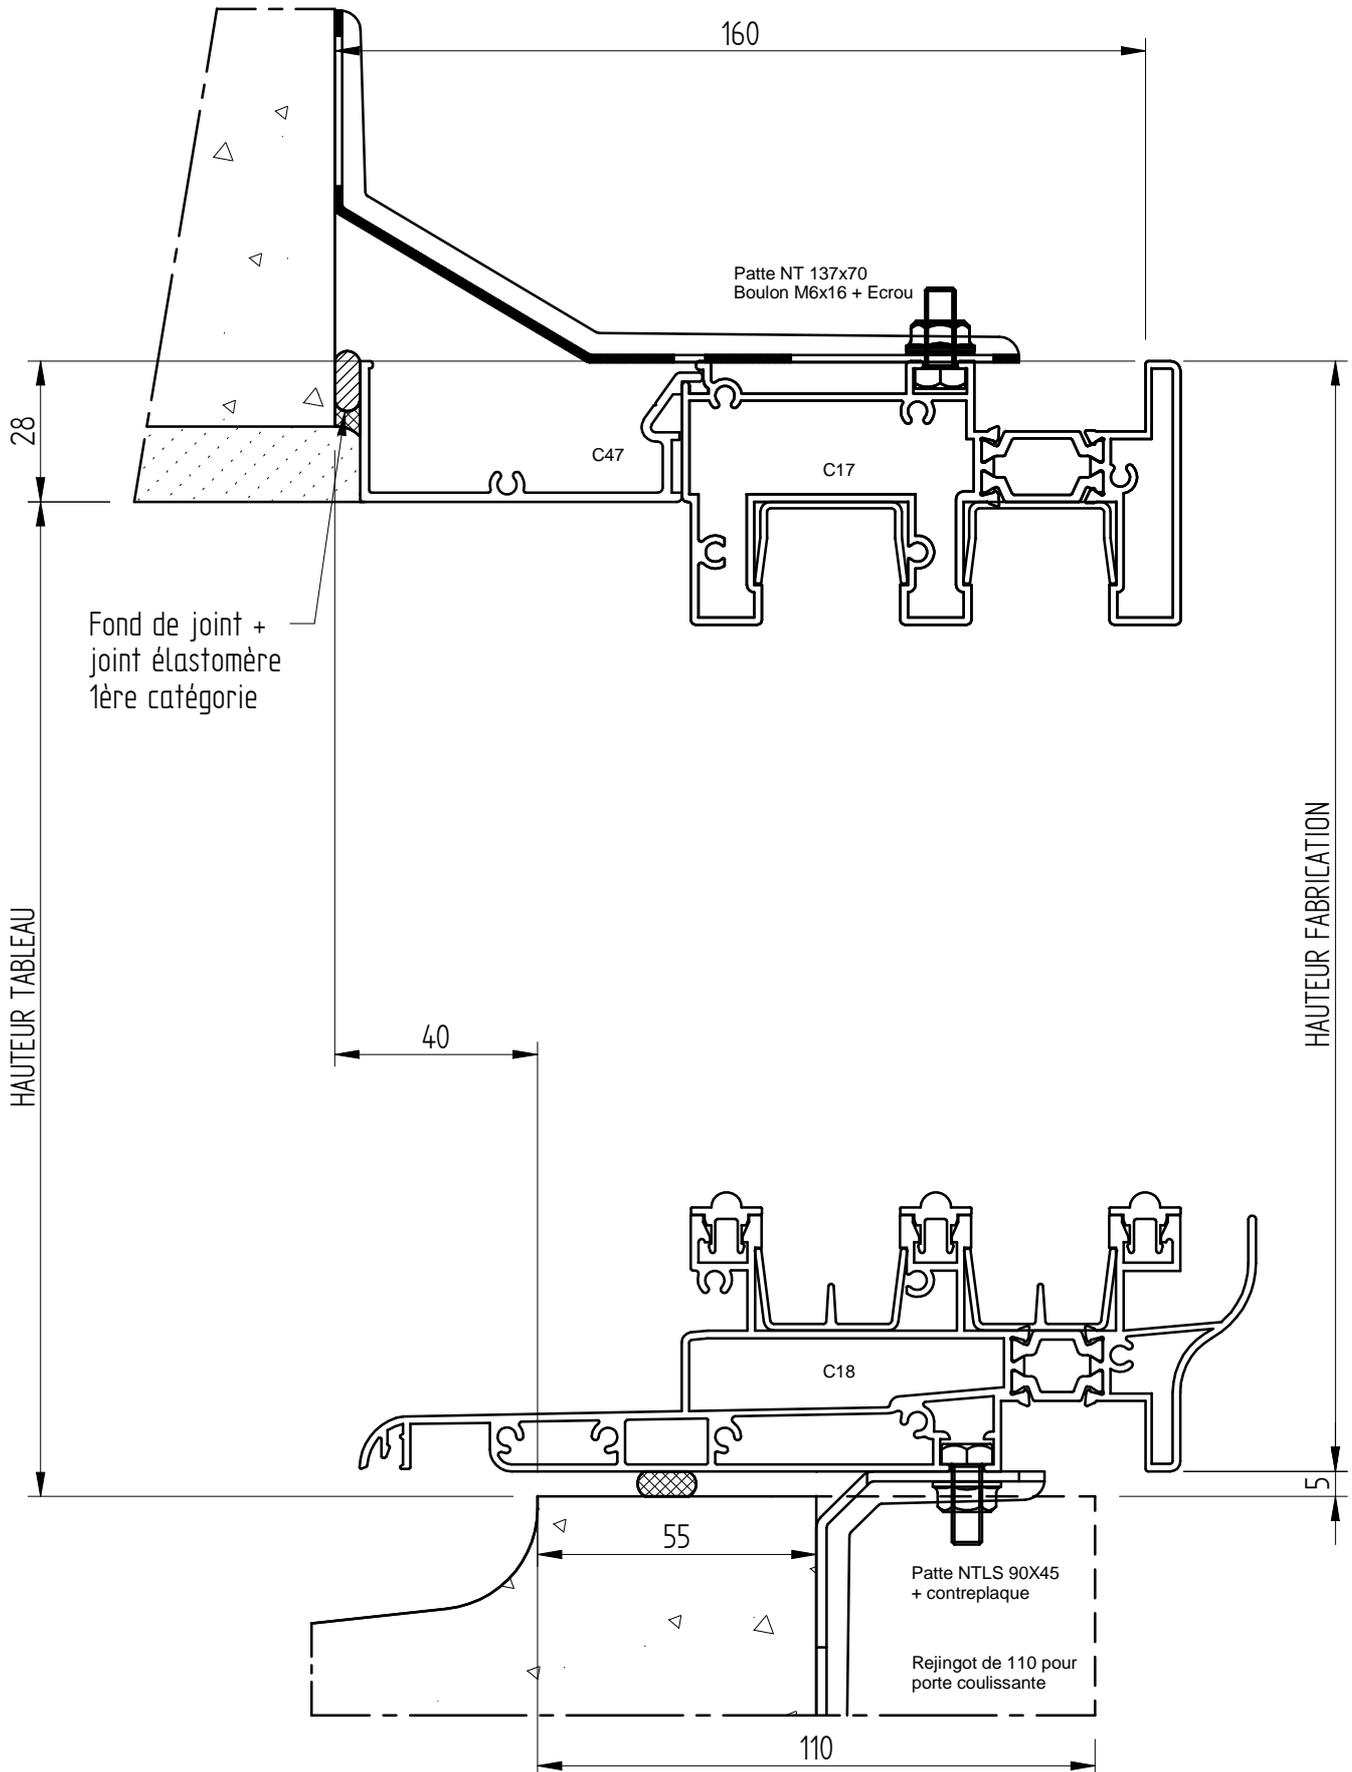


COULISSANT JH ALU 35-07

ISOLATION I 60

DT 3 RAILS + APPUI

avec COFFRE TRADITIONNEL

CLIENT :
REF :
DEVIS/CDE :
ECHELLE : 1/1.5
DATE :

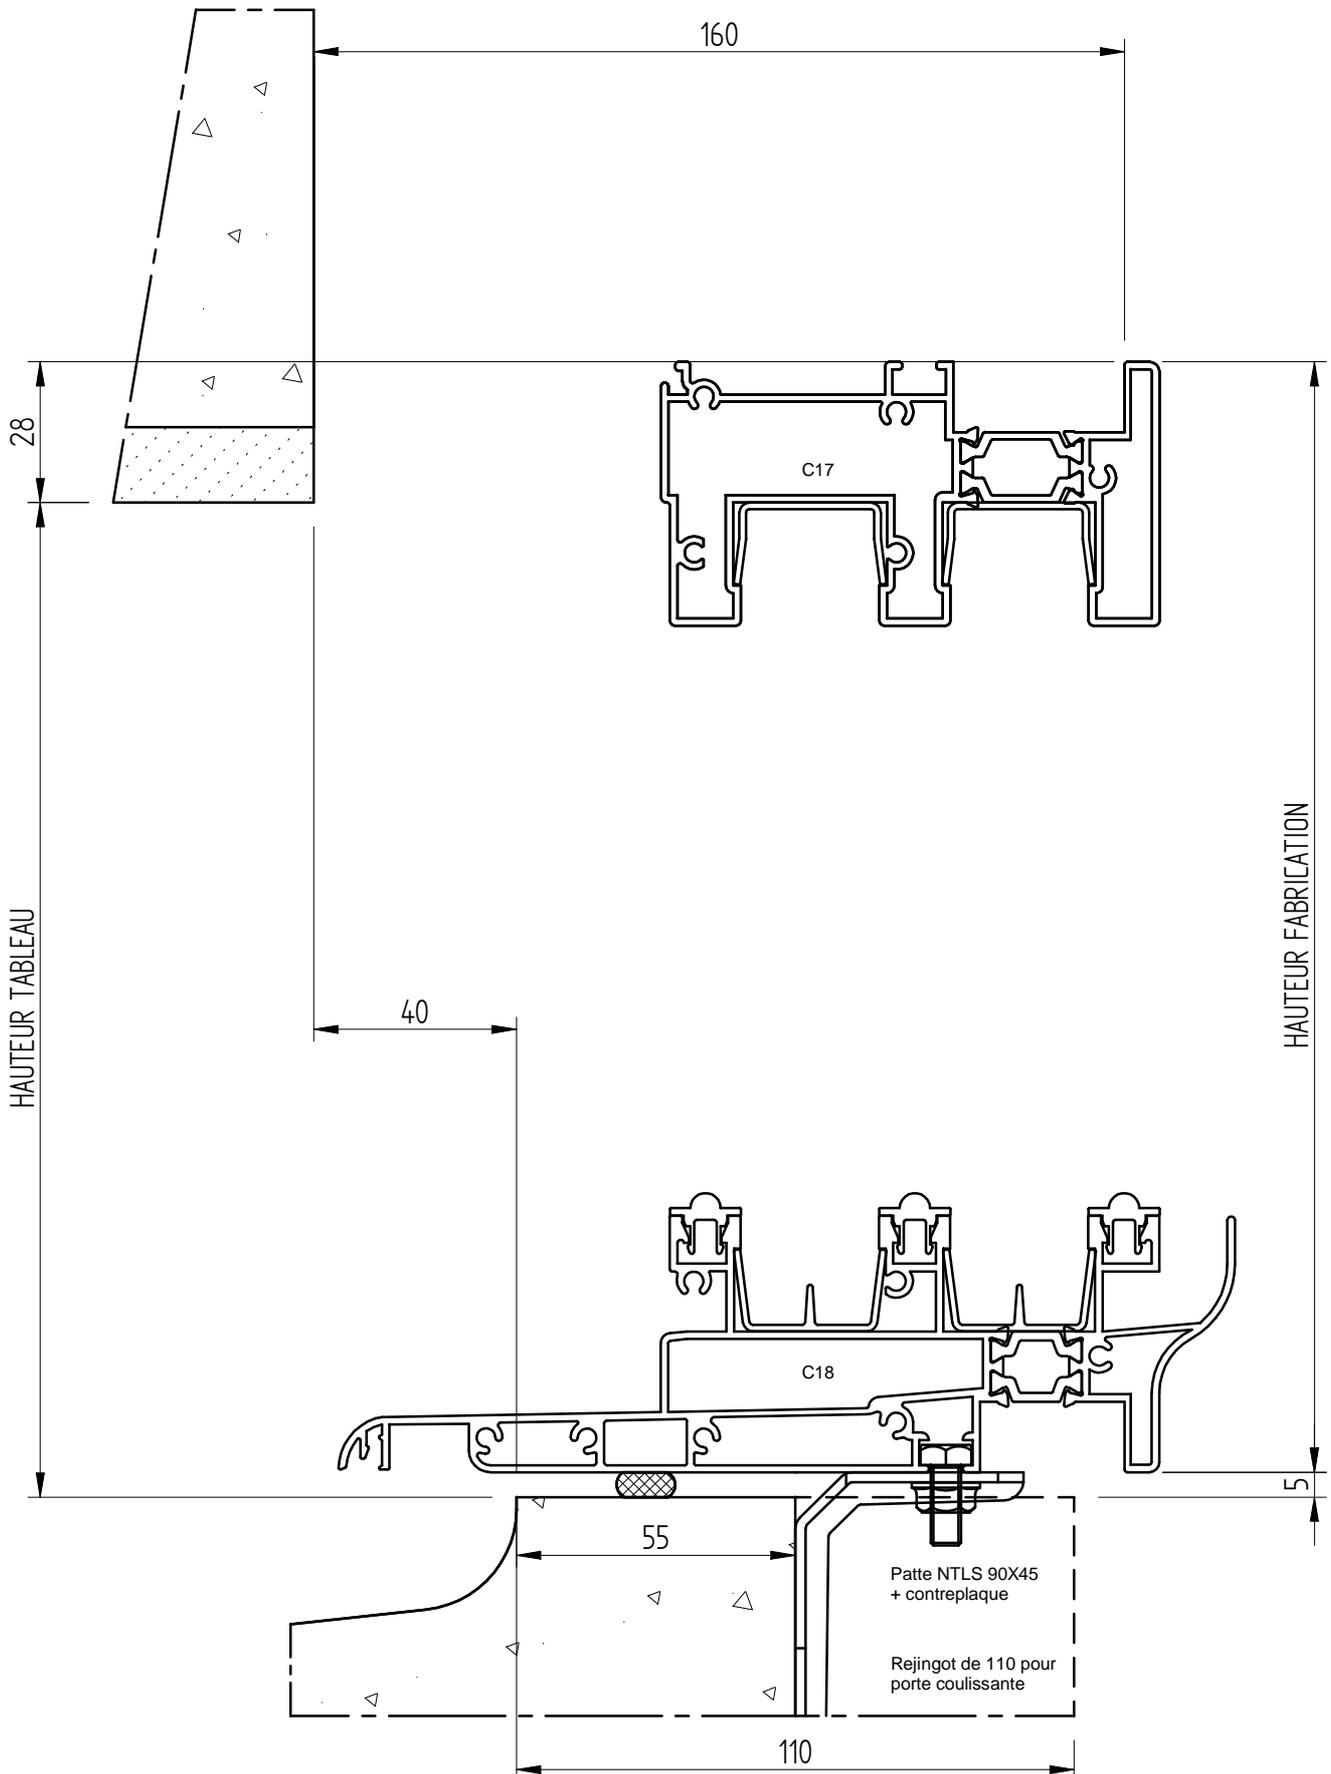


COULISSANT JH ALU 35-07

ISOLATION 160

DT 3 RAILS + APPUI

CLIENT :
REF :
DEVIS/CDE :
ECHELLE : 1/2.5
DATE :

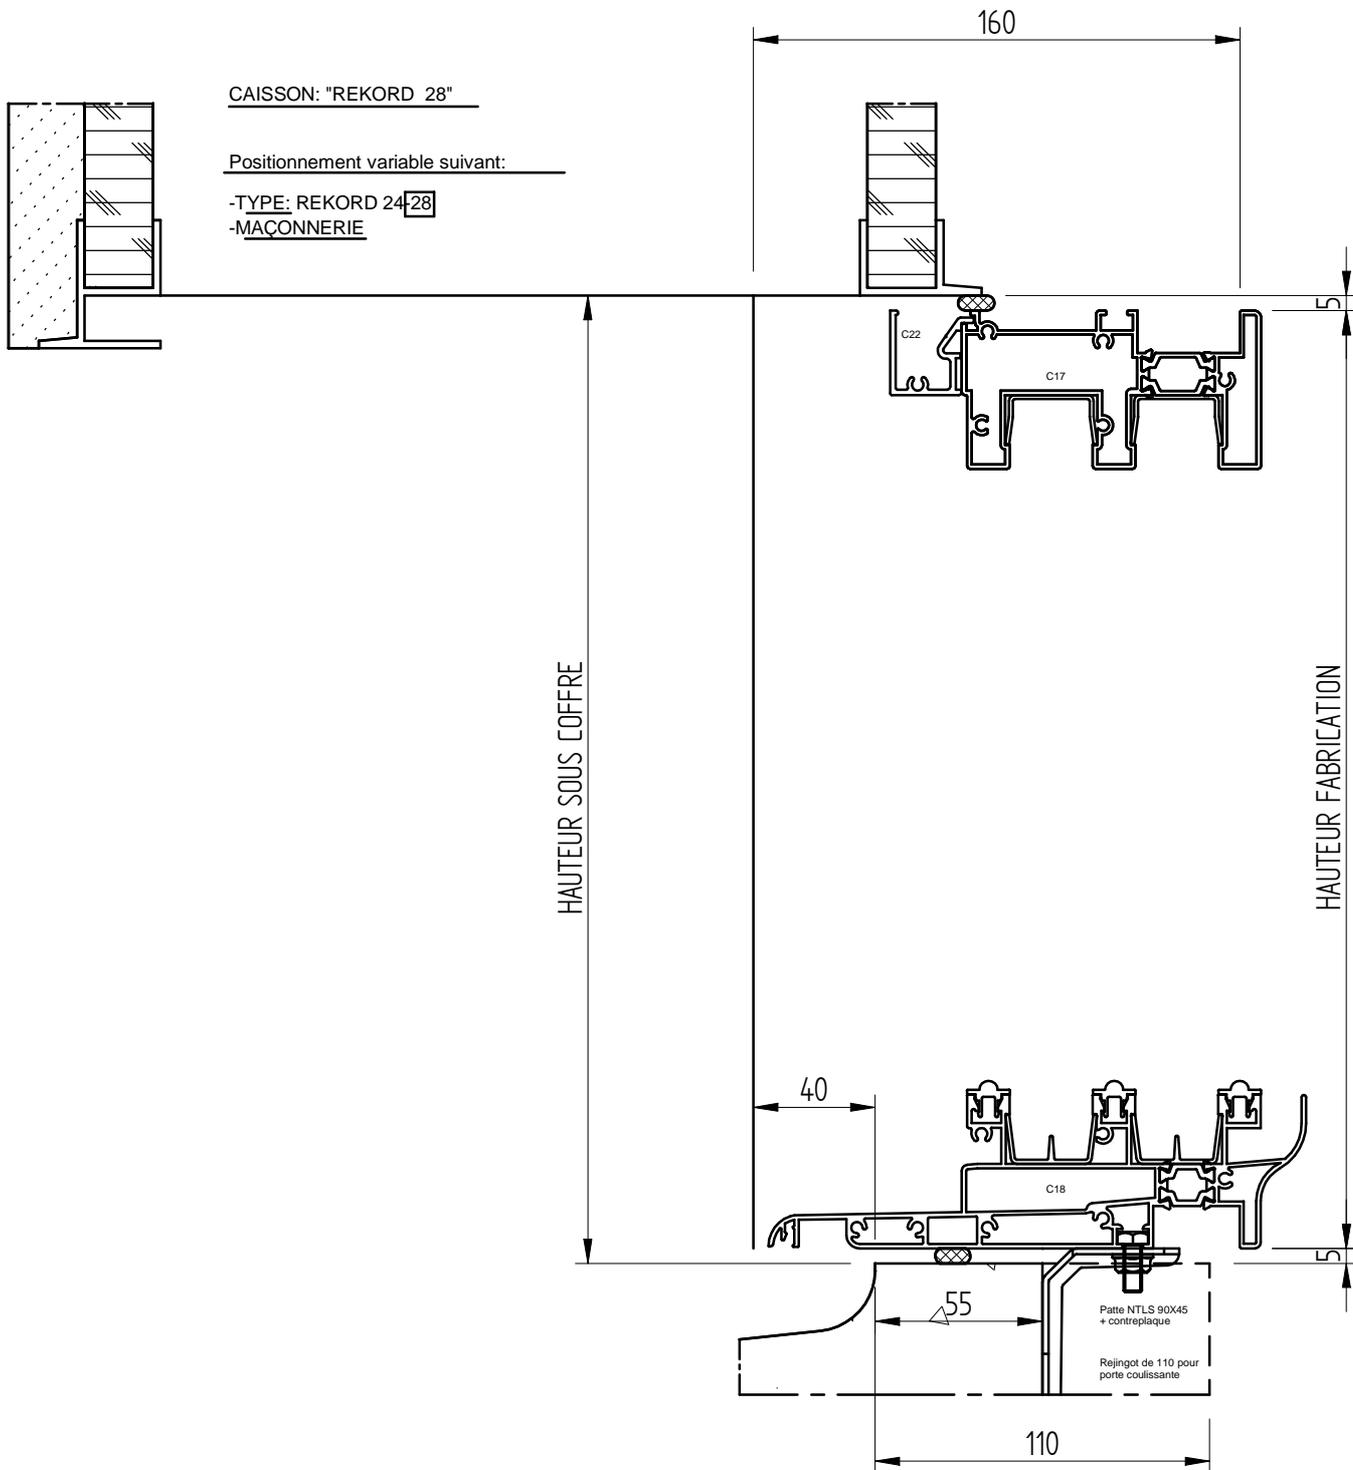


COULISSANT JH ALU 35-07

ISOLATION I 60

DT 3 RAILS + APPUI

CLIENT :
REF :
DEVIS/CDE :
ECHELLE : 1/1
DATE :

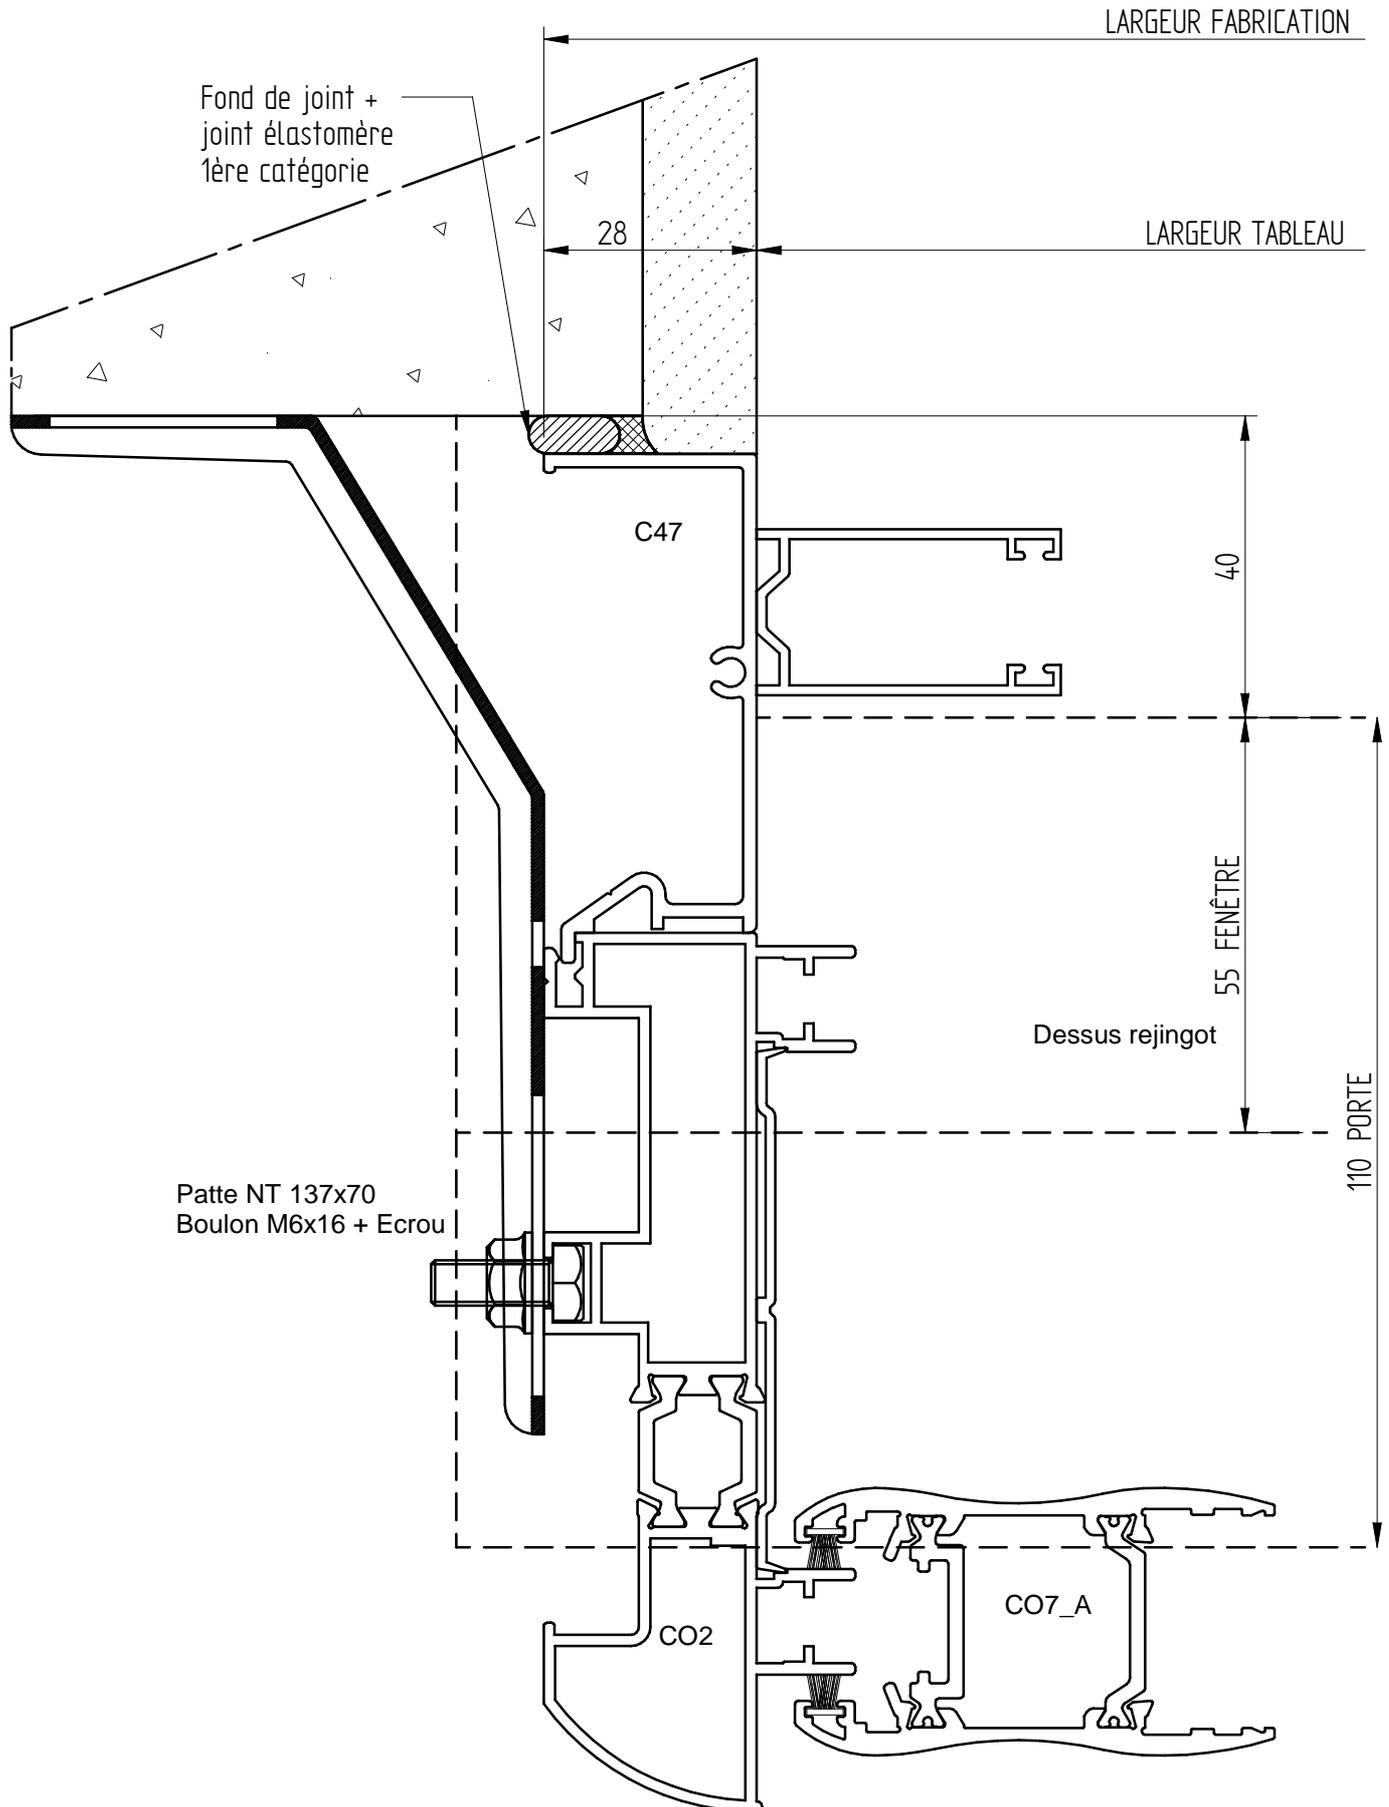


COULISSANT JH ALU 35-07

ISOLATION 160

DT 3 RAILS + APPUI

CLIENT :
REF :
DEVIS/CDE :
ECHELLE : 1/2
DATE :

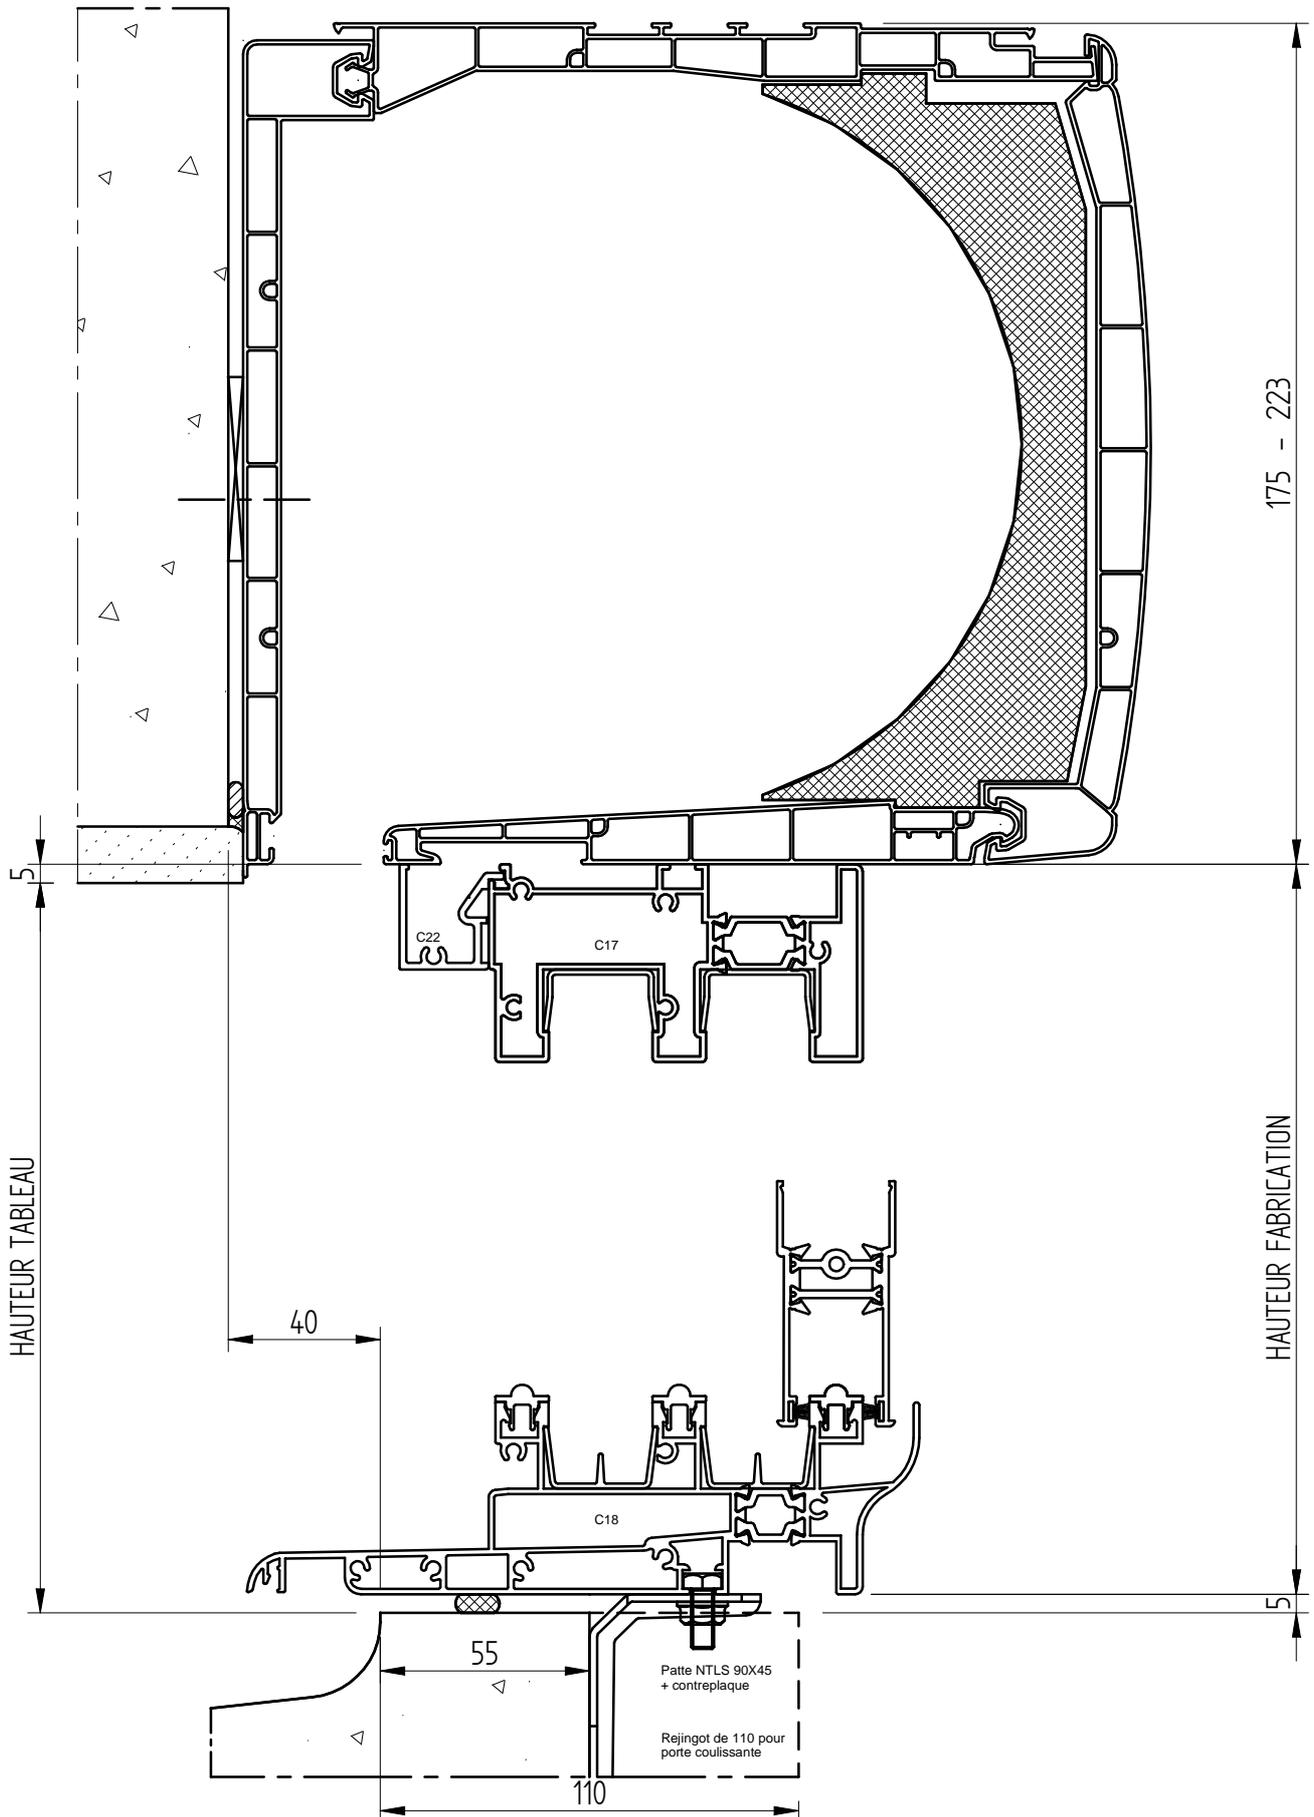

COULISSANT GALANDAGE

JH ALU 35-07


ISOLATION 140

GALANDAGE 1 VANTAIL

(GAUCHE TIRANT)

Refoulement à gauche

CLIENT :
REF :
DEVIS/CDE :
ECHELLE : 1/2
DATE :

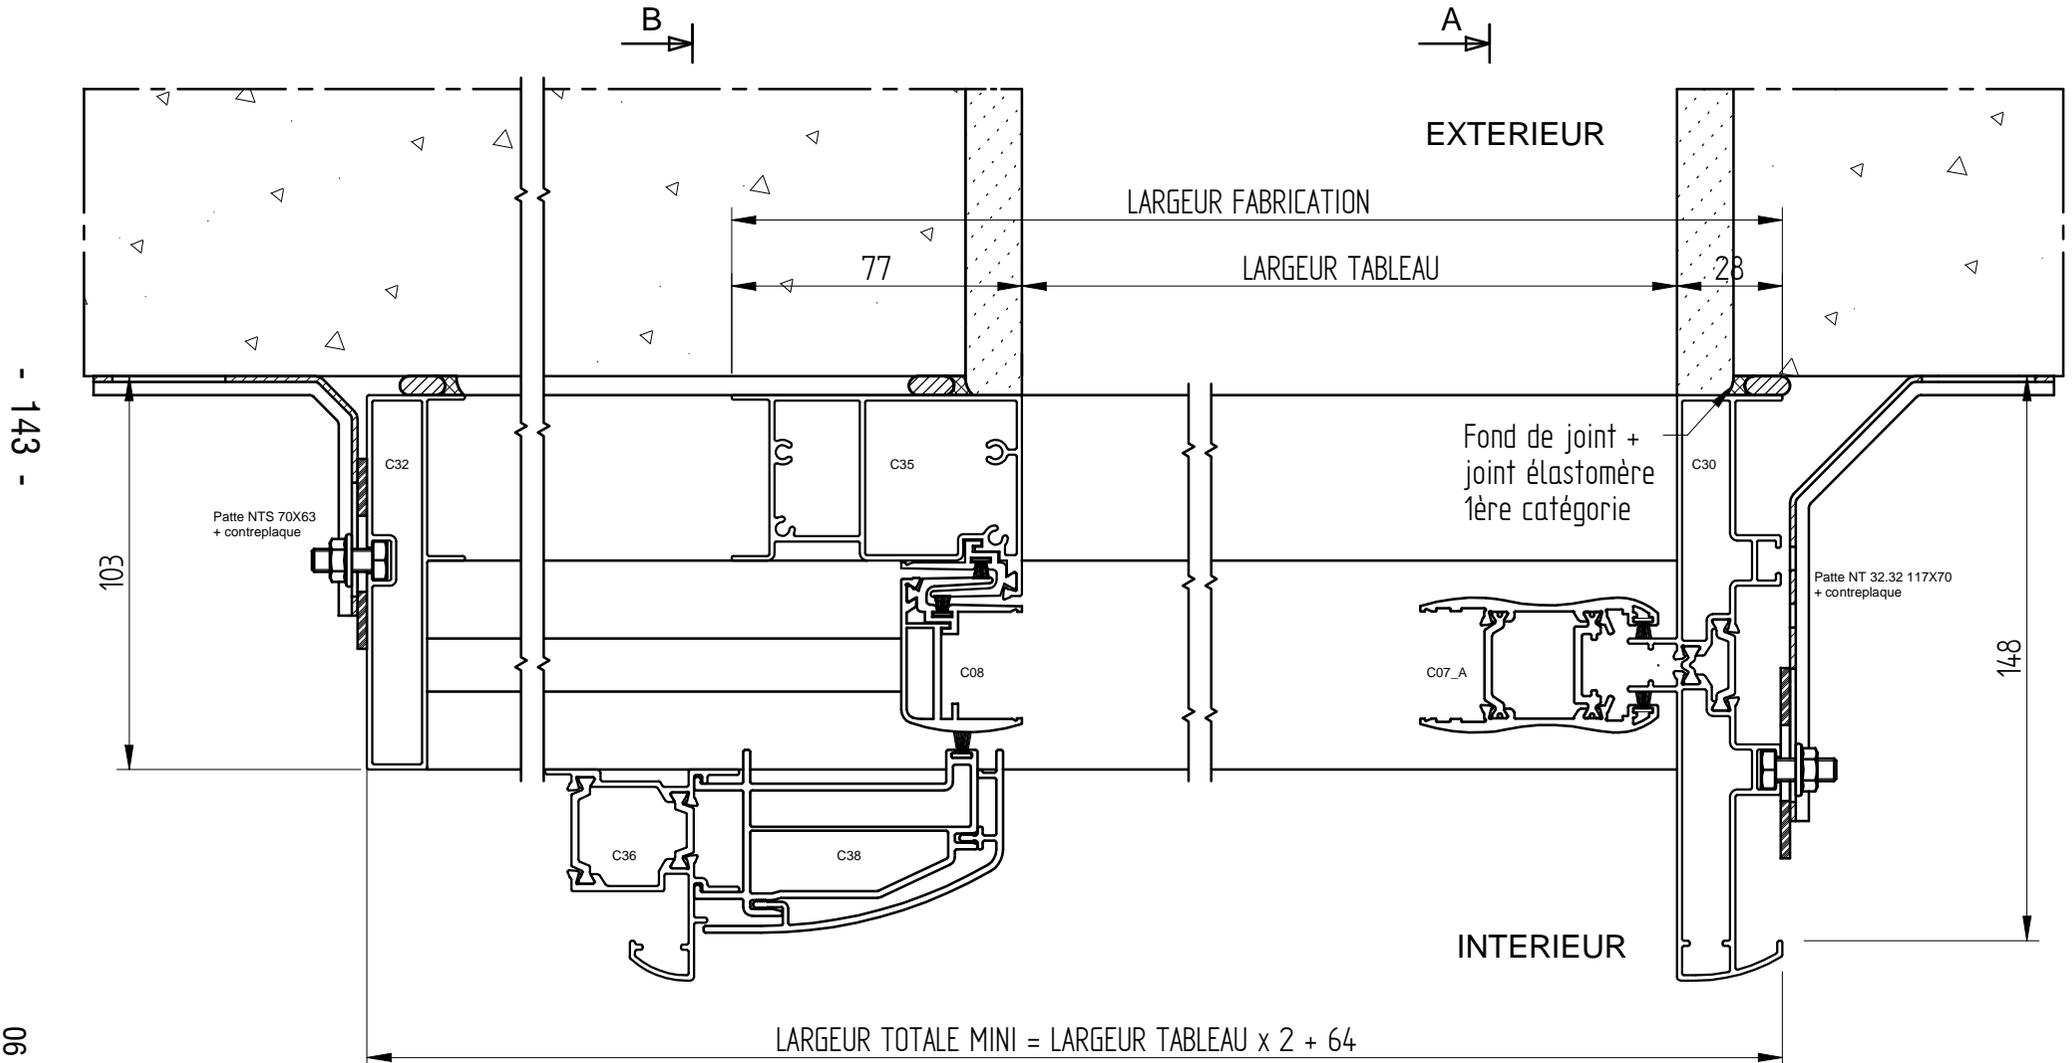

- 143 -

06 - 10

COULISSANT GALANDAGE

JH ALU 35-07

ISOLATION I 40



GALANDAGE 1 VANTAIL

(GAUCHE TIRANT)

Refoulement à gauche

CLIENT :
REF :
DEVIS/CDE :
ECHELLE : 1/2.5
DATE :

Fond de joint +
joint élastomère
1ère catégorie

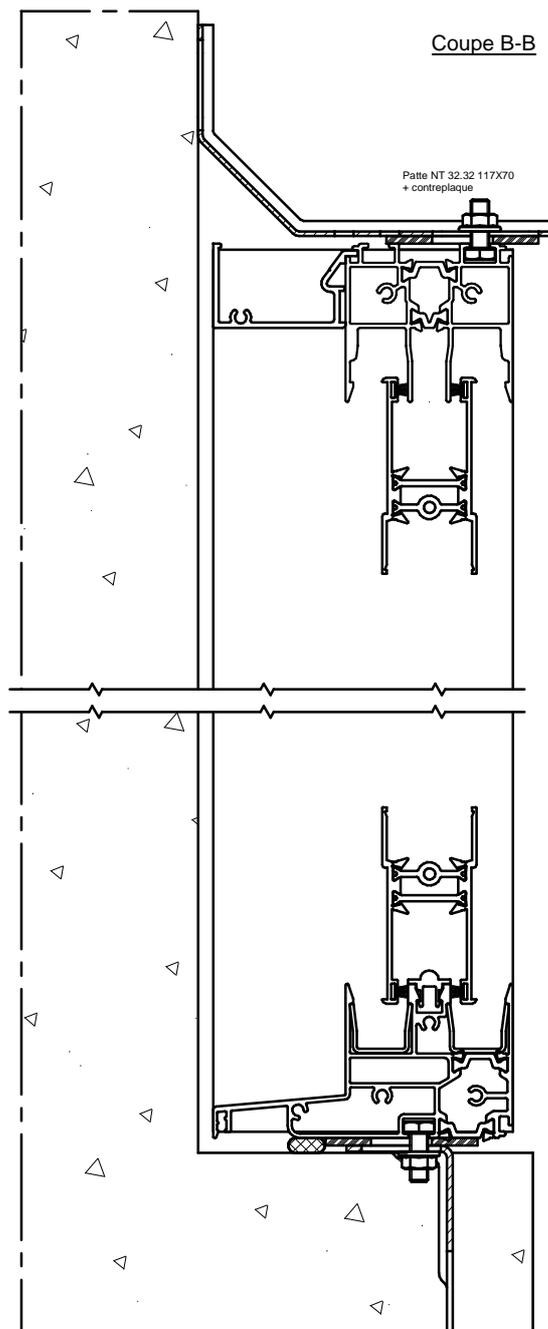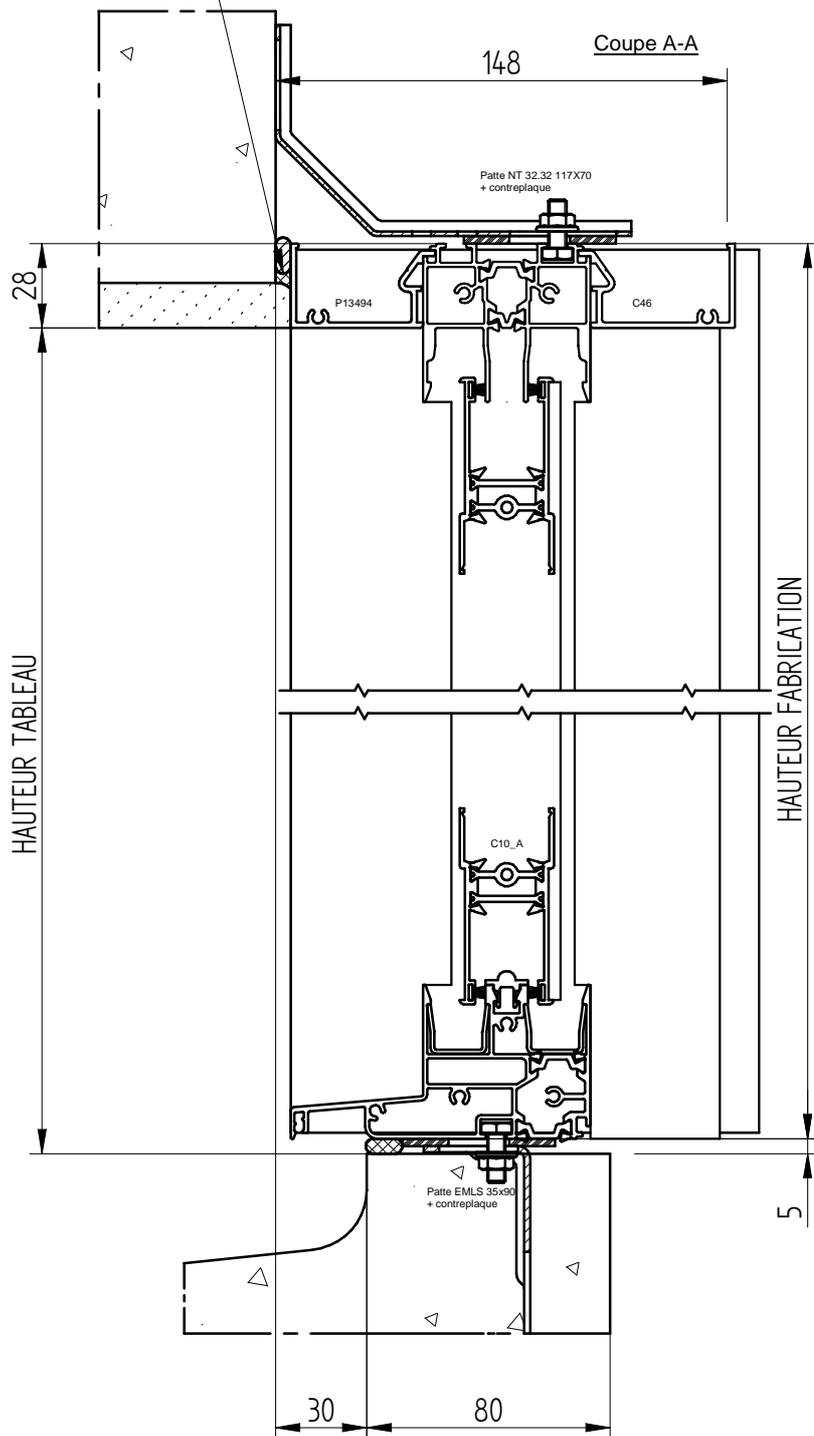

COULISSANT GALANDAGE

JH ALU 35-07


ISOLATION 140

GALANDAGE 2 VANTAUX

(GAUCHE TIRANT)

Refoulement à gauche

CLIENT :
REF :
DEVIS/CDE :
ECHELLE : 1/2
DATE :

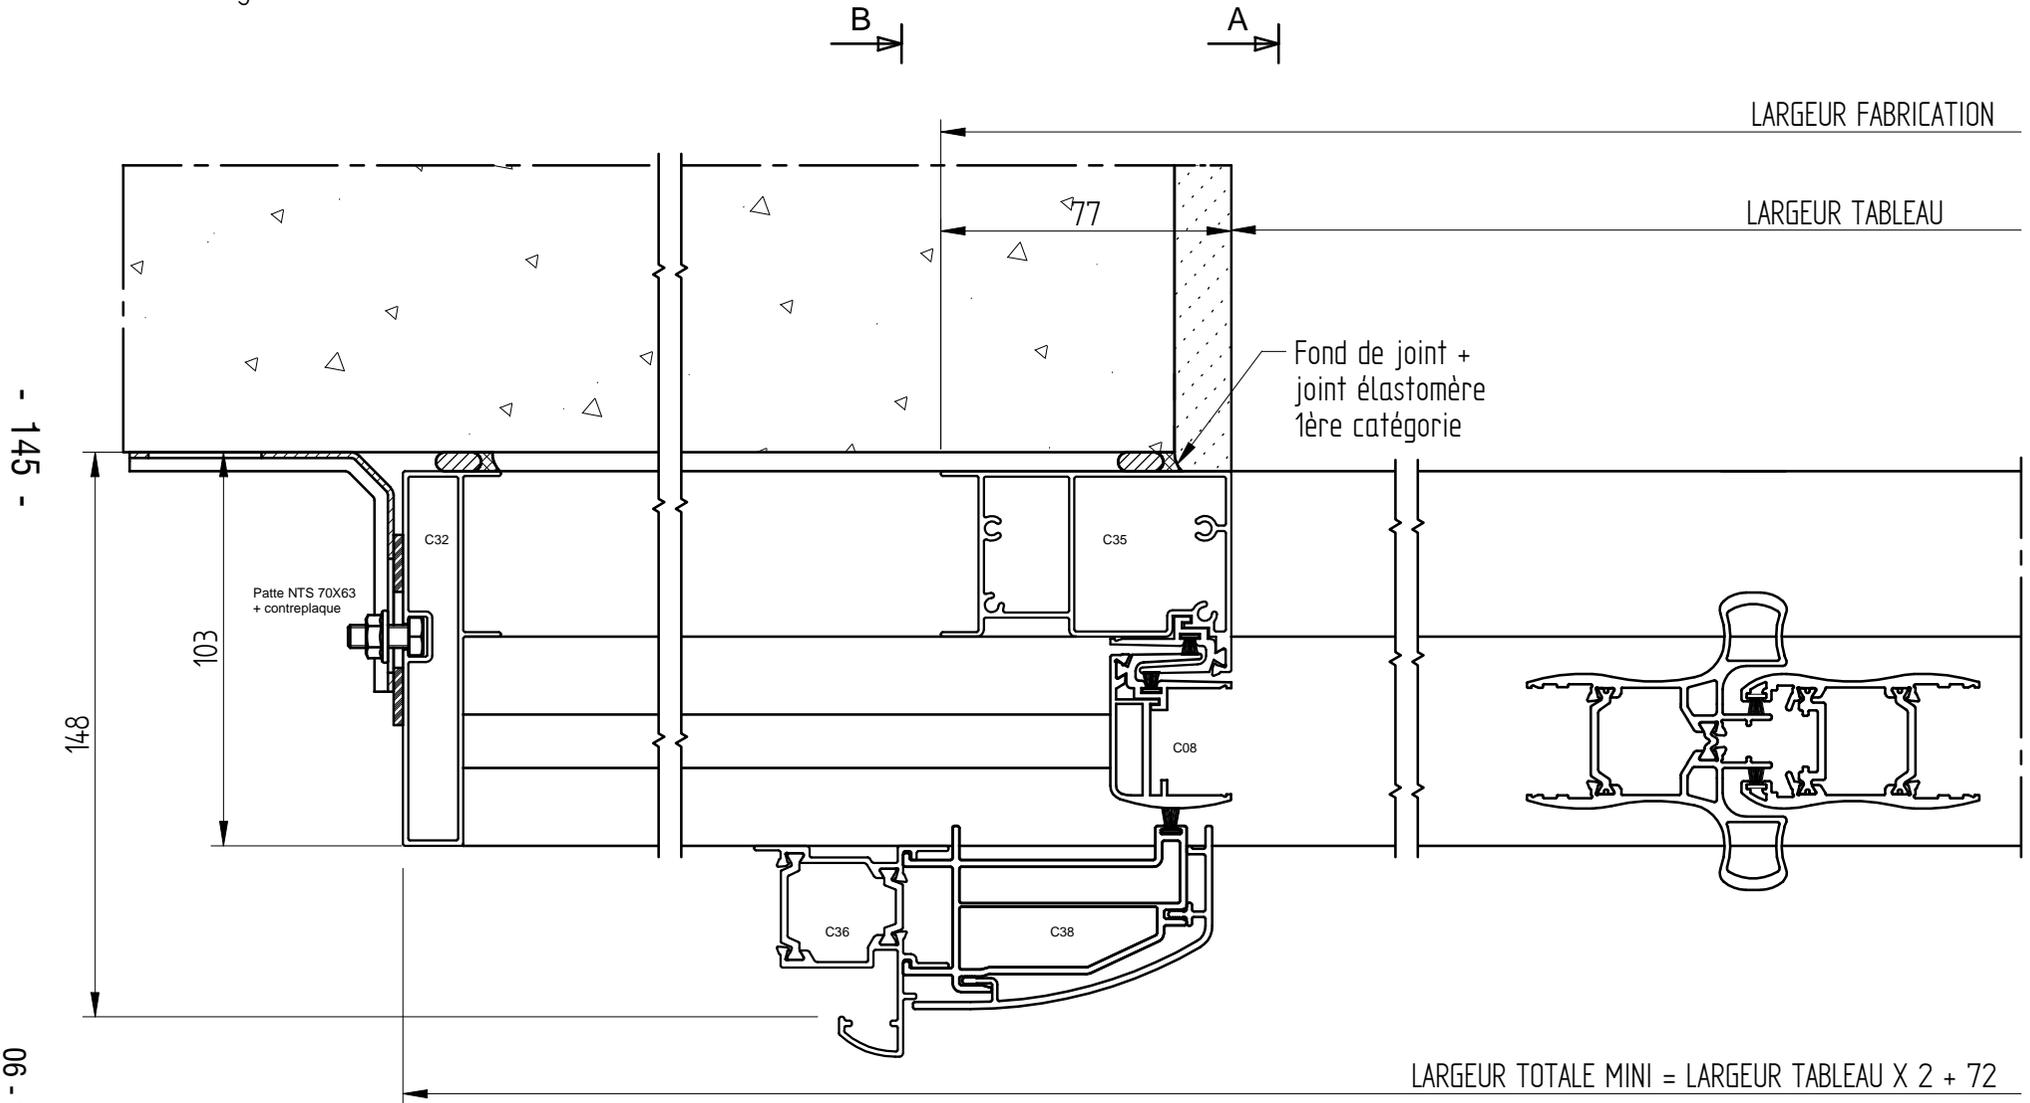

COULISSANT GALANDAGE

JH ALU 35-07

ISOLATION 140


POSE SOUS COFFRE MONOBLOC

GALANDAGE 1 VANTAIL

(GAUCHE TIRANT)

Refoulement à gauche

CLIENT :
REF :
DEVIS/CDE :
ECHELLE : 1/2
DATE :

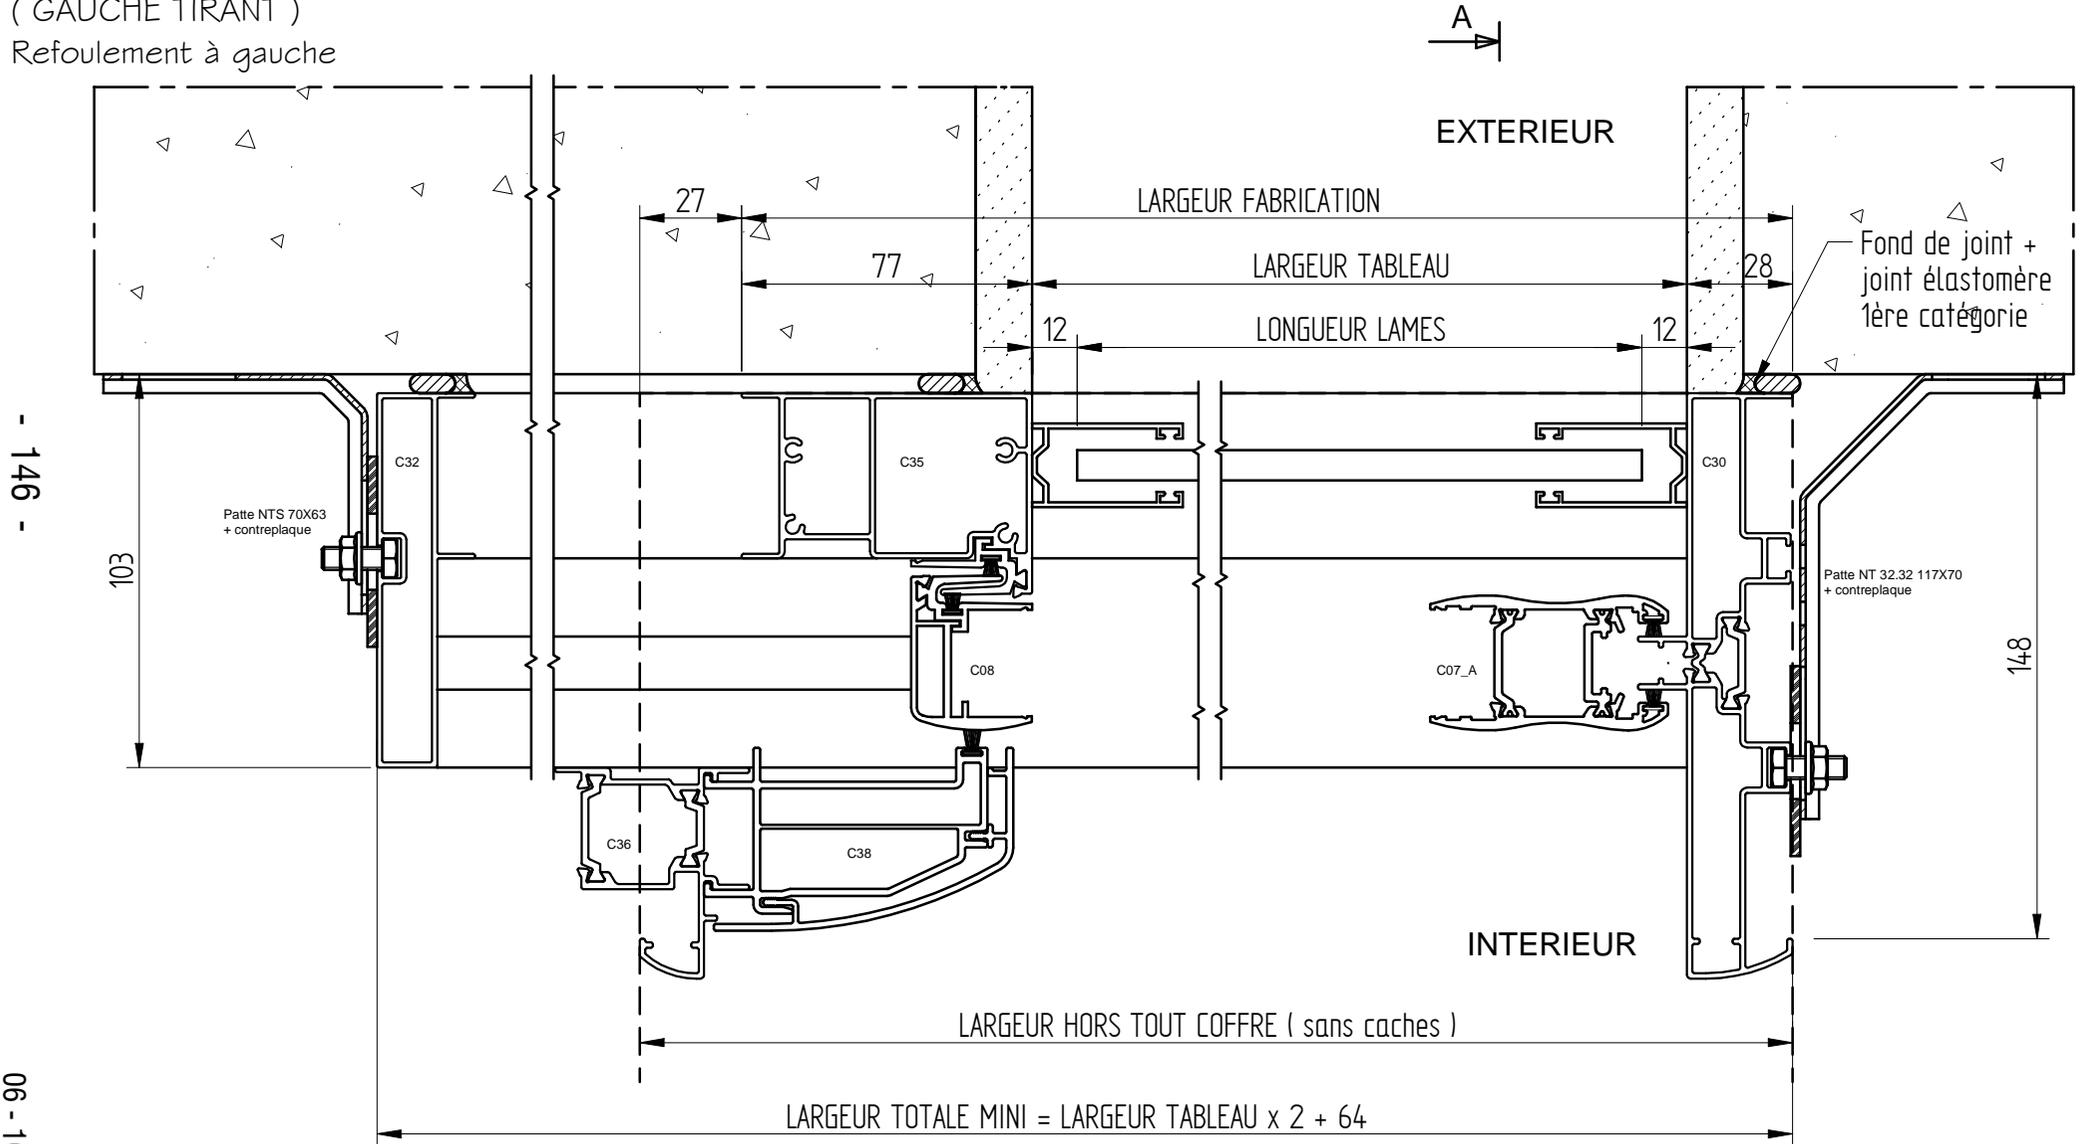

COULISSANT GALANDAGE

JH ALU 35-07

ISOLATION 140


POSE SOUS COFFRE MONOBLOC

GALANDAGE 1 VANTAIL

(GAUCHE TIRANT)

Refoulement à gauche

CLIENT :
REF :
DEVIS/CDE :
ECHELLE : 1/2.5
DATE :

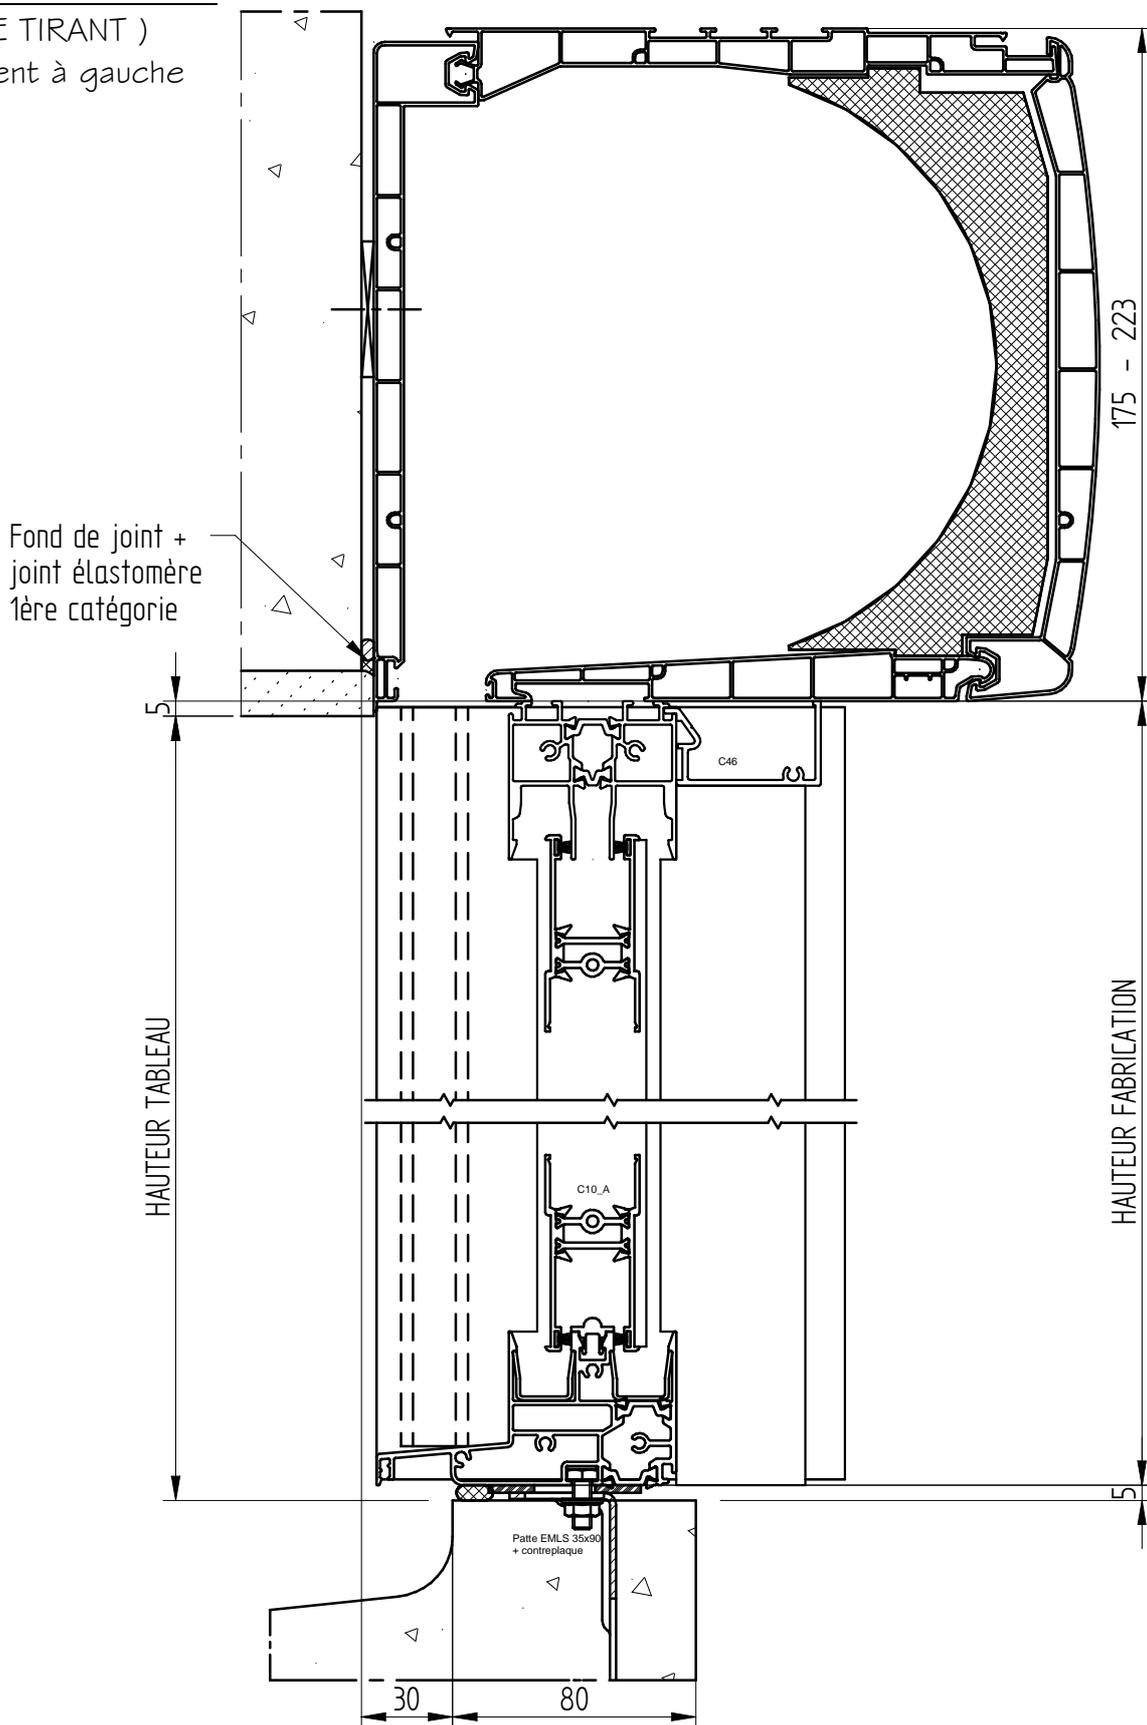

COULISSANT GALANDAGE

JH ALU 35-07

ISOLATION 140

POSE SOUS COFFRE TUNNEL

GALANDAGE 1 VANTAIL

(GAUCHE TIRANT)


Refoulement à gauche

CLIENT :
REF :
DEVIS/CDE :
ECHELLE : 1/2
DATE :

CAISSON: "REKORD 28"

Positionnement variable suivant:

- TYPE: REKORD 24[28]
- MAÇONNERIE

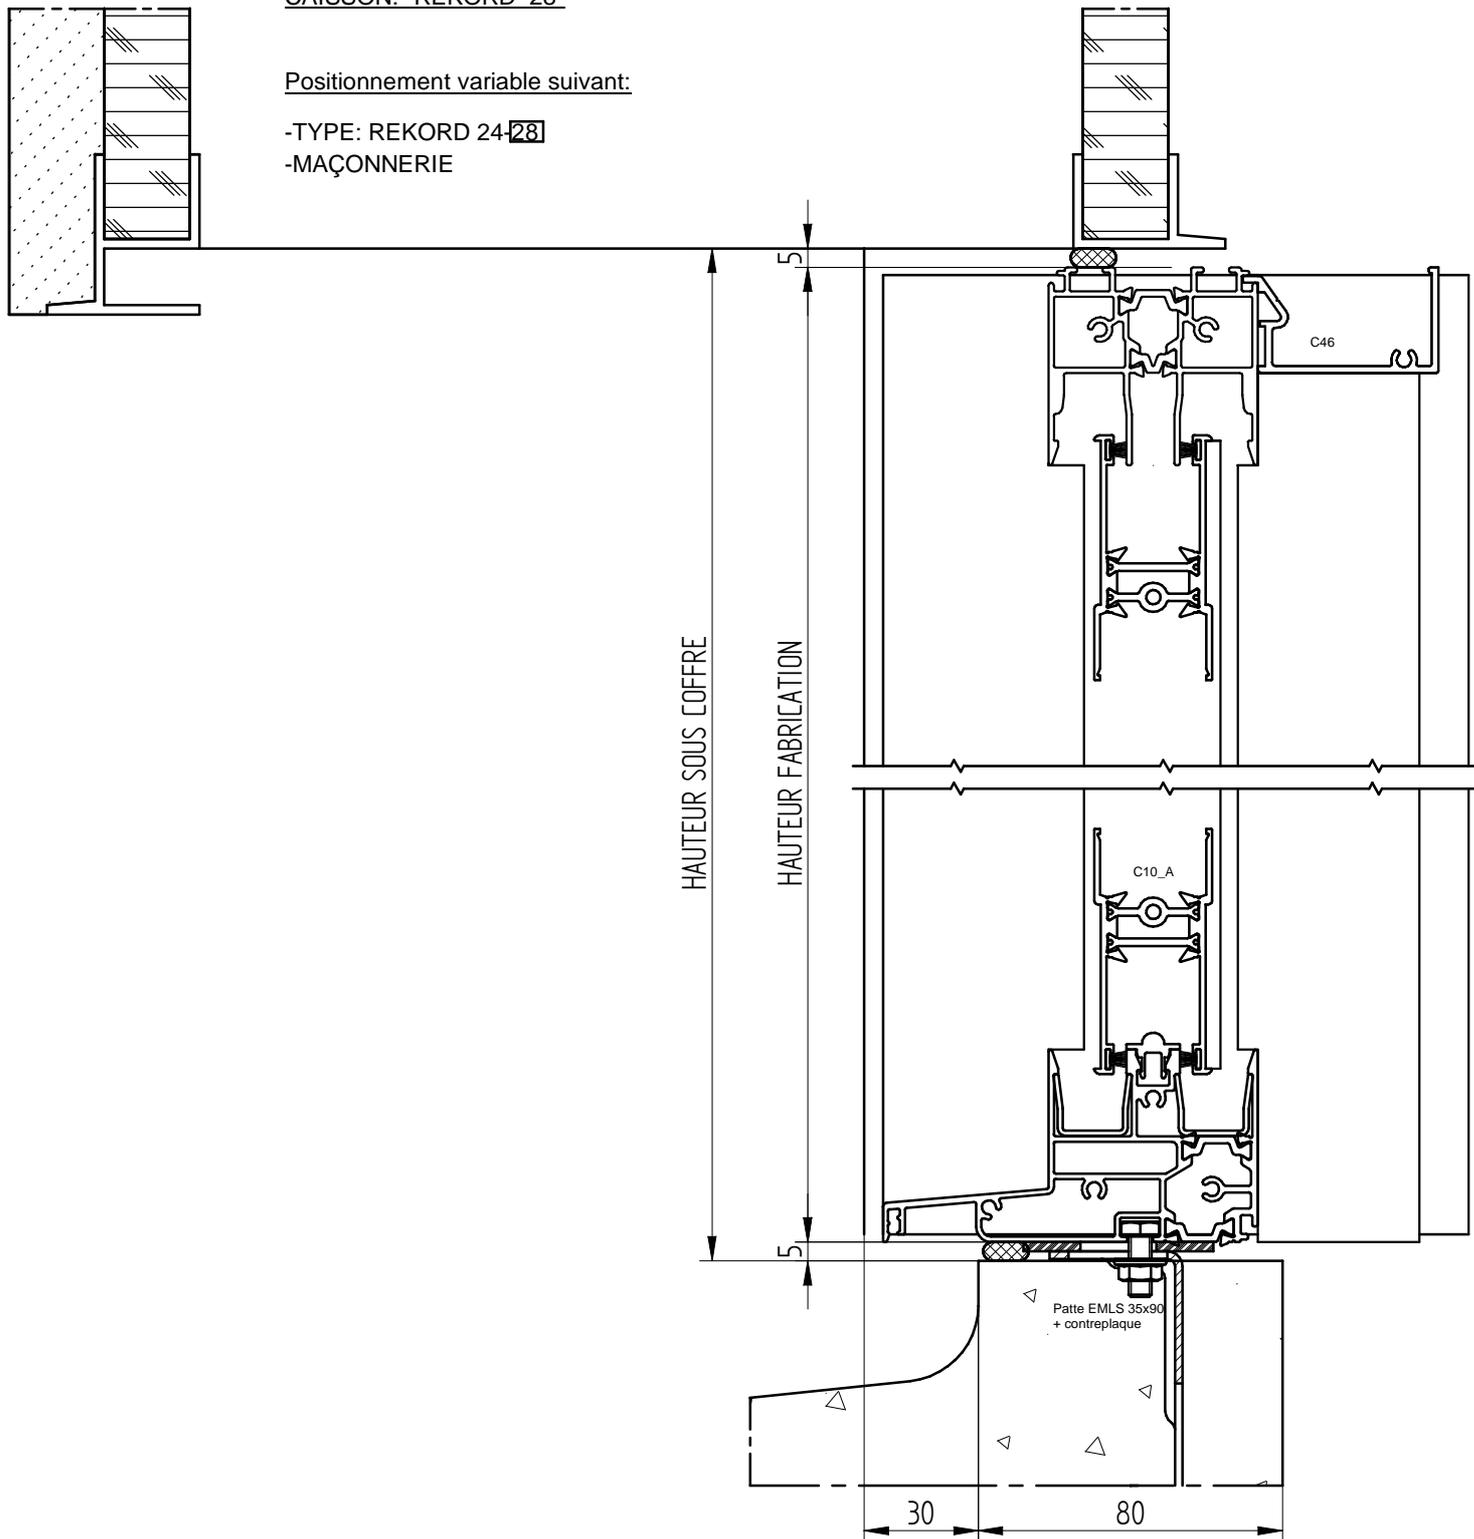

COULISSANT GALANDAGE

JH ALU 35-07

ISOLATION 140


POSE SOUS COFFRE TRADI

GALANDAGE 1 VANTAIL

(GAUCHE TIRANT)

Refoulement à gauche

CLIENT :
REF :
DEVIS/CDE :
ECHELLE : 1/2
DATE :

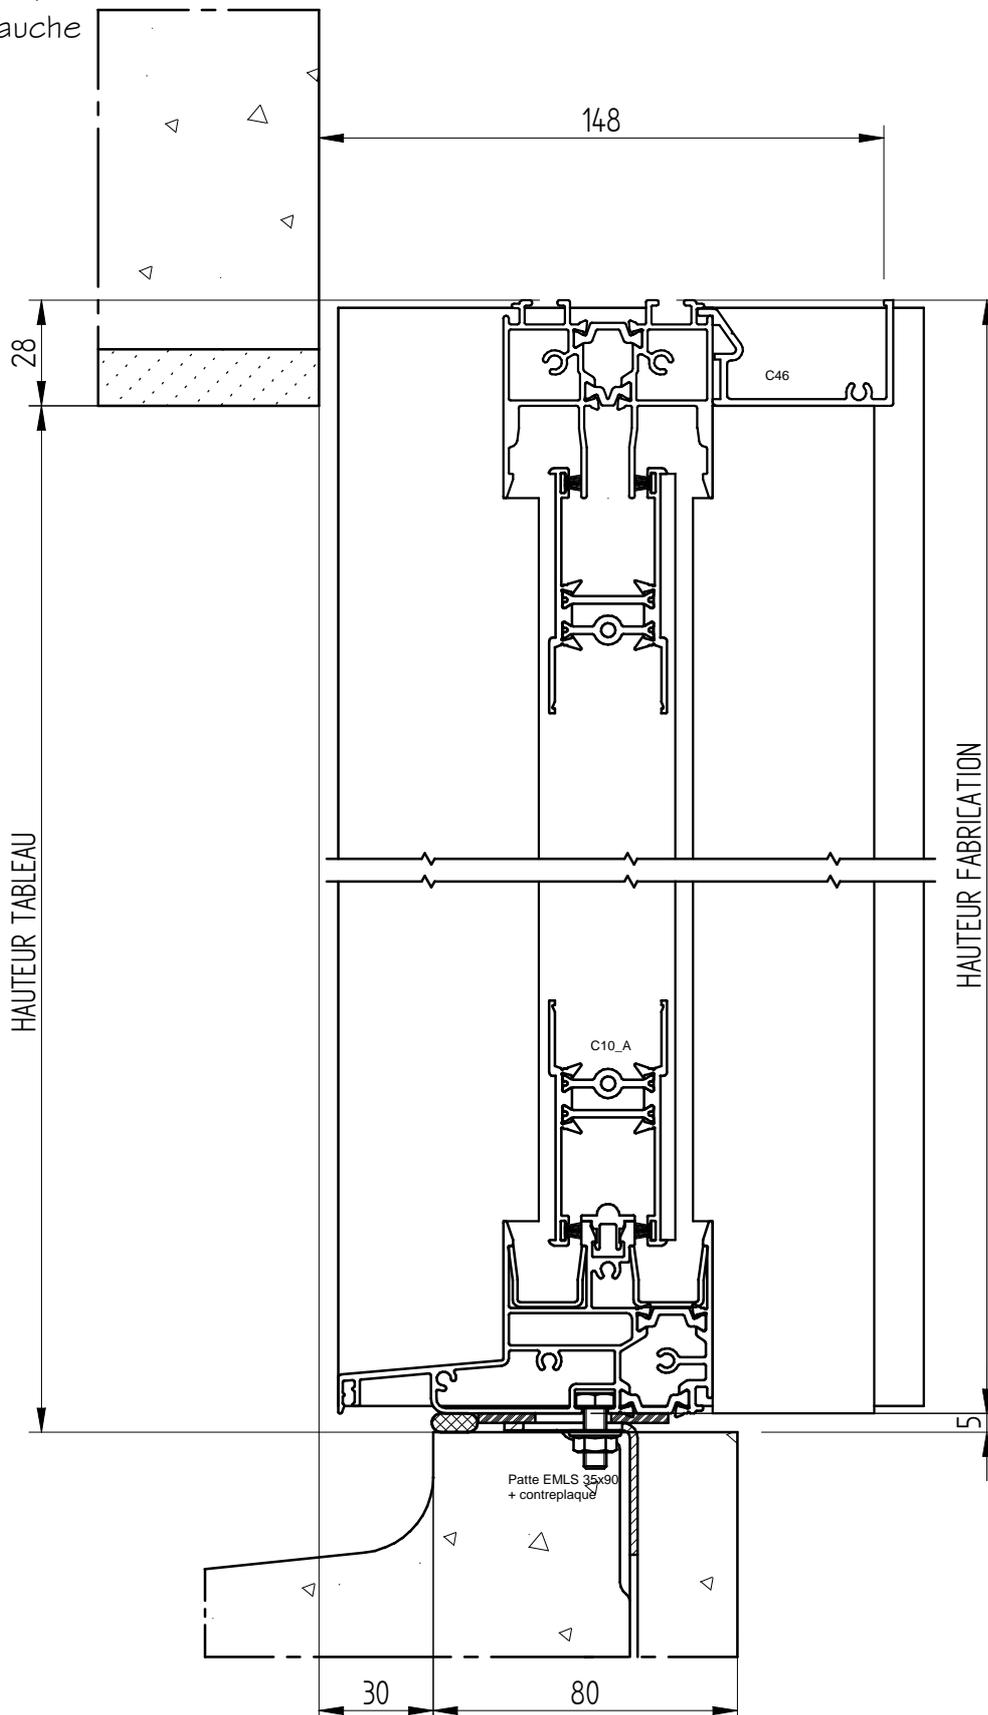

COULISSANT GALANDAGE

JH ALU 35-07

ISOLATION I 40


POSE SOUS COFFRE DEMI LINTEAU

GALANDAGE 1 VANTAIL

(GAUCHE TIRANT)

Refoulement à gauche

CLIENT :
REF :
DEVIS/CDE :
ECHELLE : 1/3
DATE :

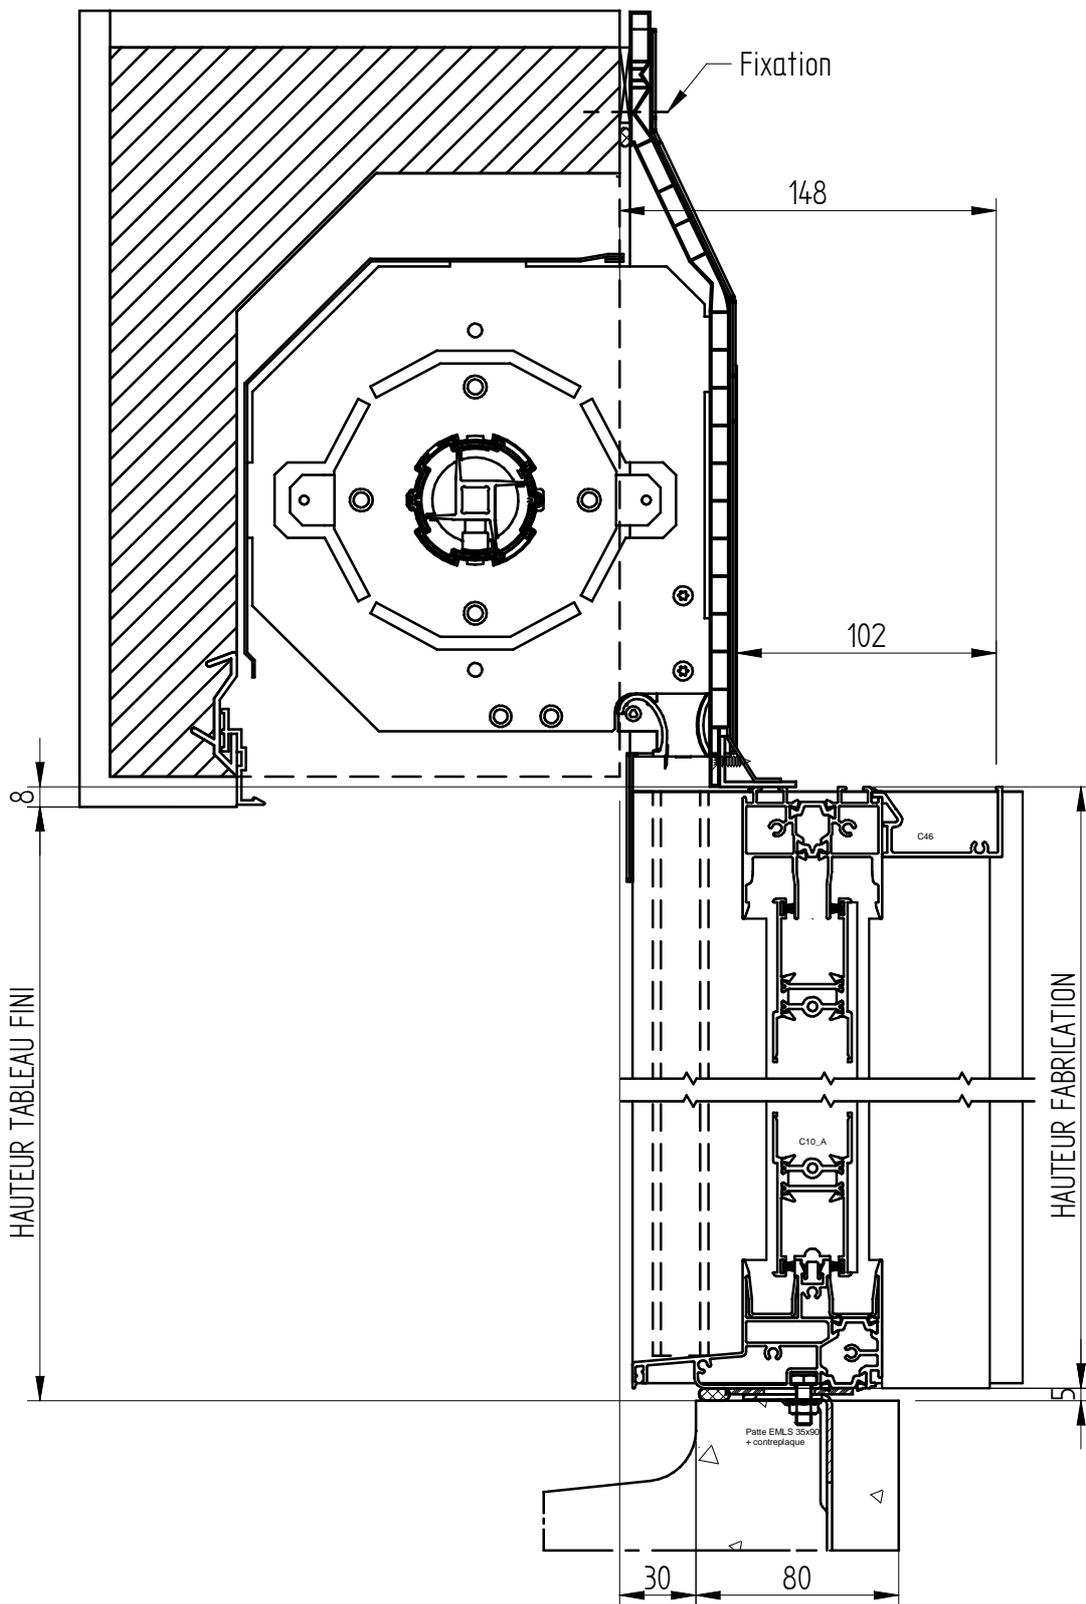

COULISSANT GALANDAGE

JH ALU 35-07


ISOLATION I 60

GALANDAGE 1 VANTAIL

(GAUCHE TIRANT)

Refoulement à gauche

CLIENT :
REF :
DEVIS/CDE :
ECHELLE : 1/2
DATE :

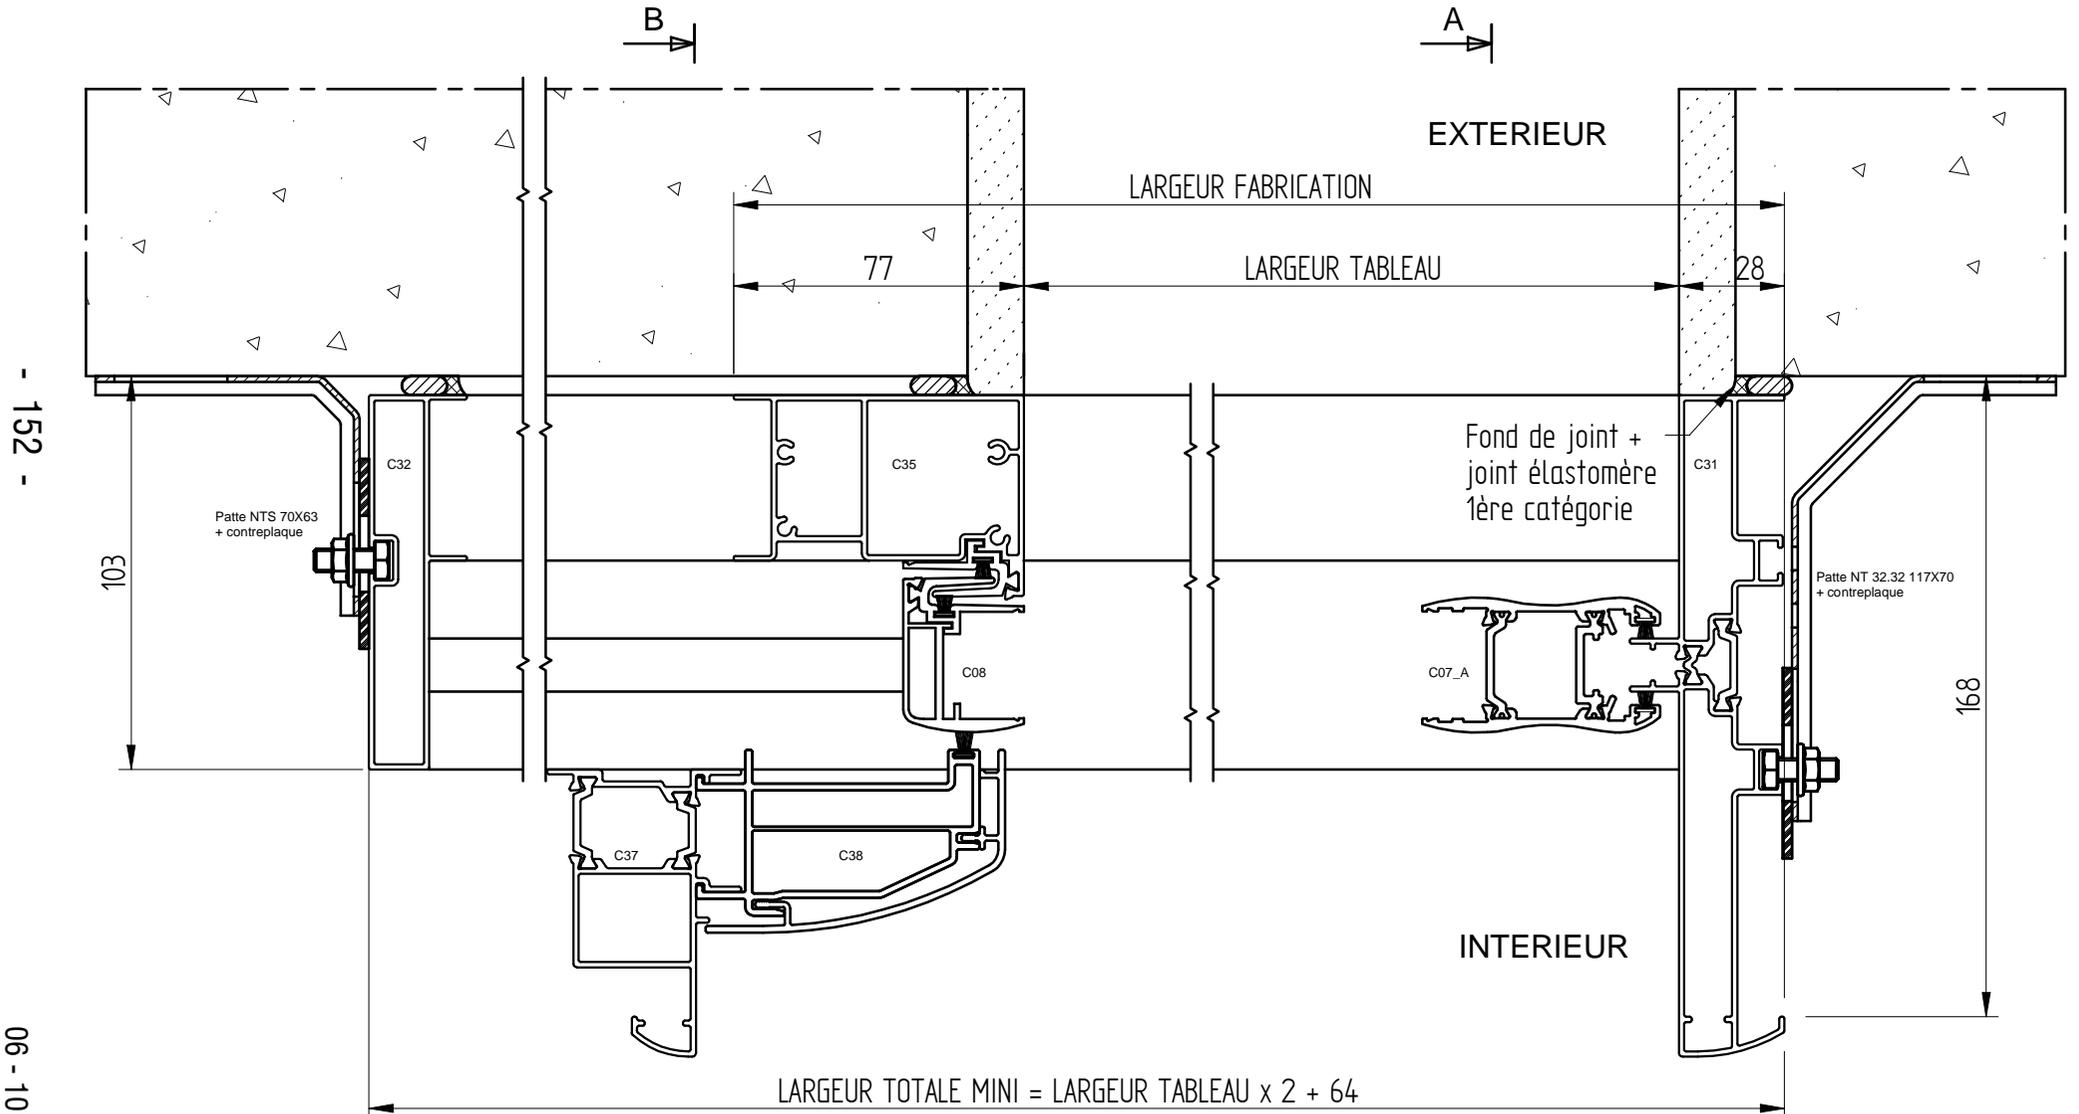

- 152 -

06 - 10

COULISSANT GALANDAGE

JH ALU 35-07


ISOLATION I 60

GALANDAGE 1 VANTAIL

(GAUCHE TIRANT)

Refoulement à gauche

CLIENT :
REF :
DEVIS/CDE :
ECHELLE : 1/2.5
DATE :

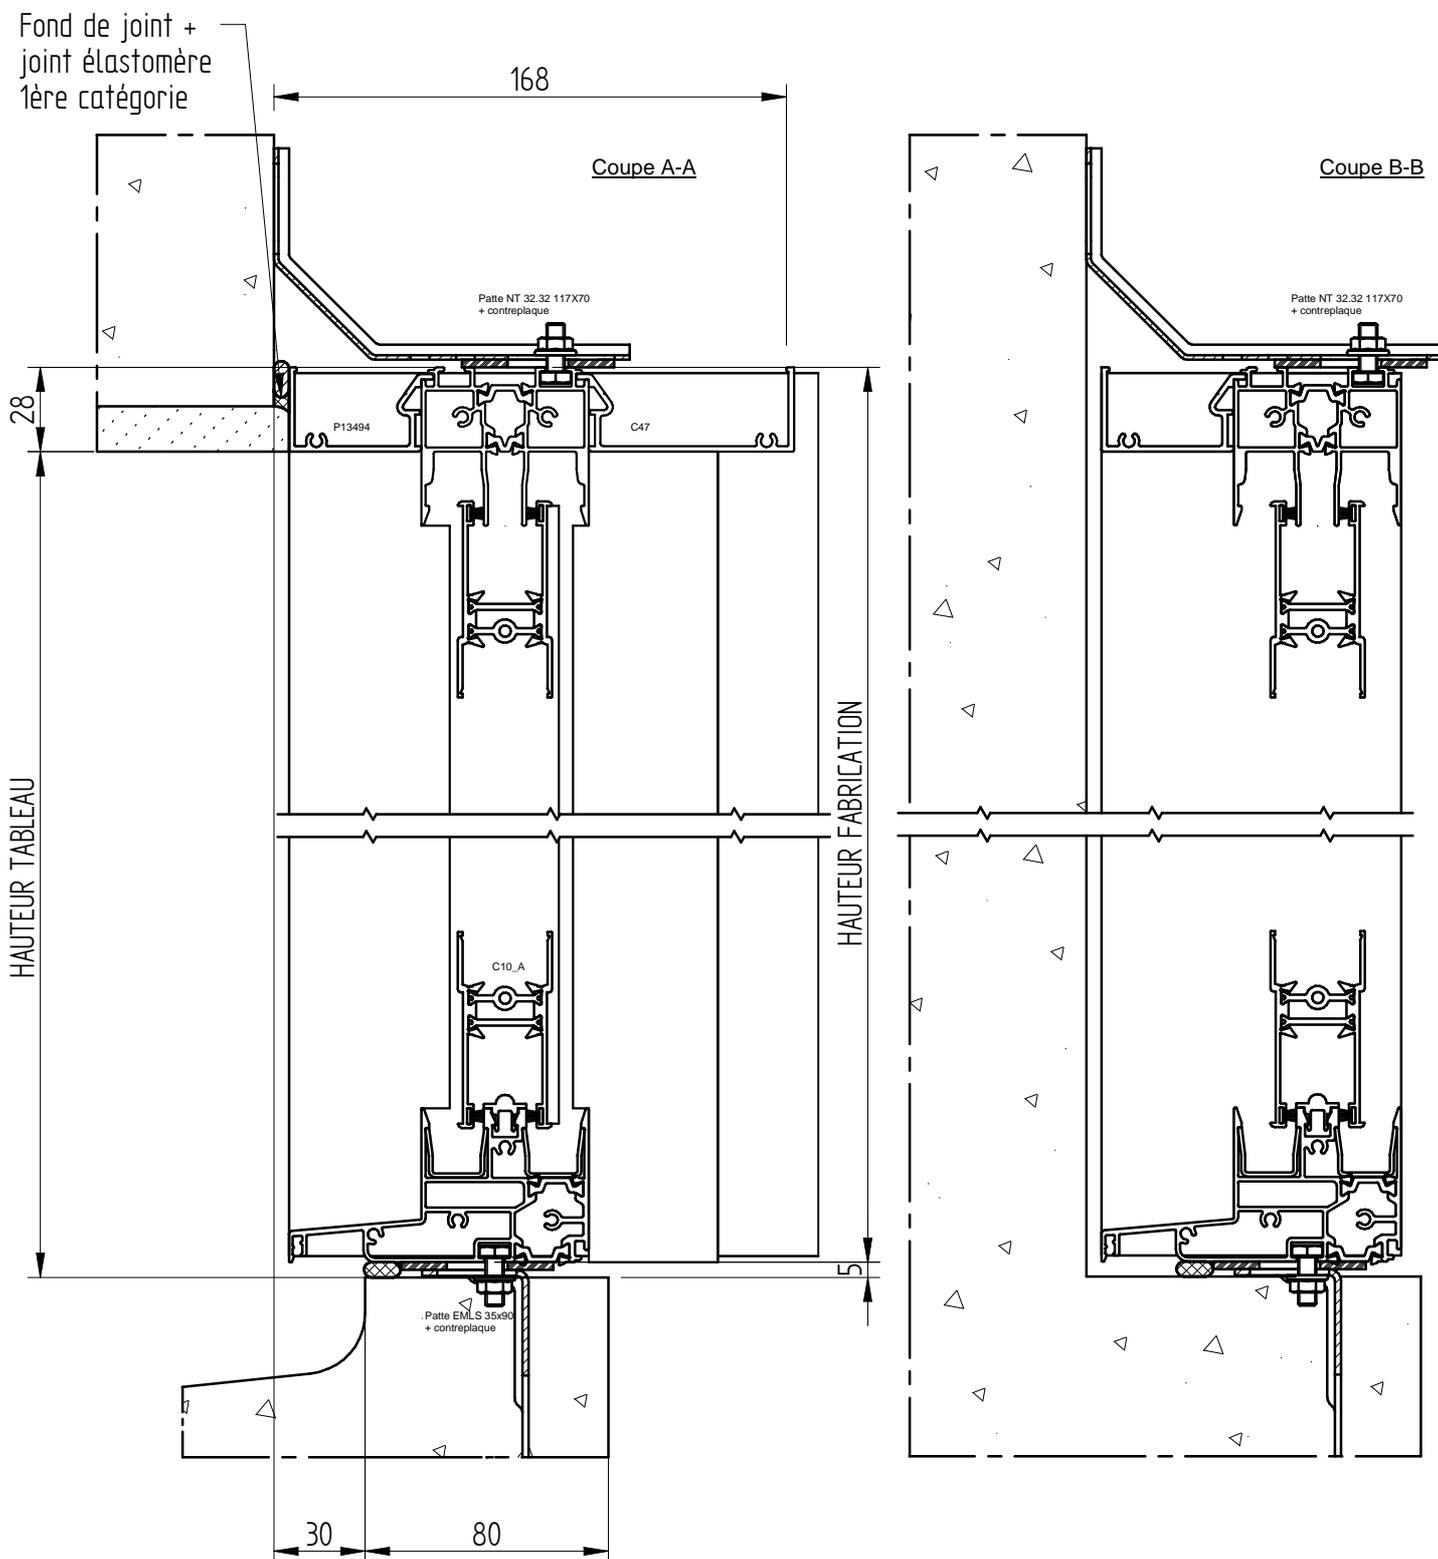

COULISSANT GALANDAGE

JH ALU 35-07


ISOLATION 160

GALANDAGE 2 VANTAUX

(GAUCHE TIRANT)

Refoulement à gauche

CLIENT :
REF :
DEVIS/CDE :
ECHELLE : 1/2
DATE :

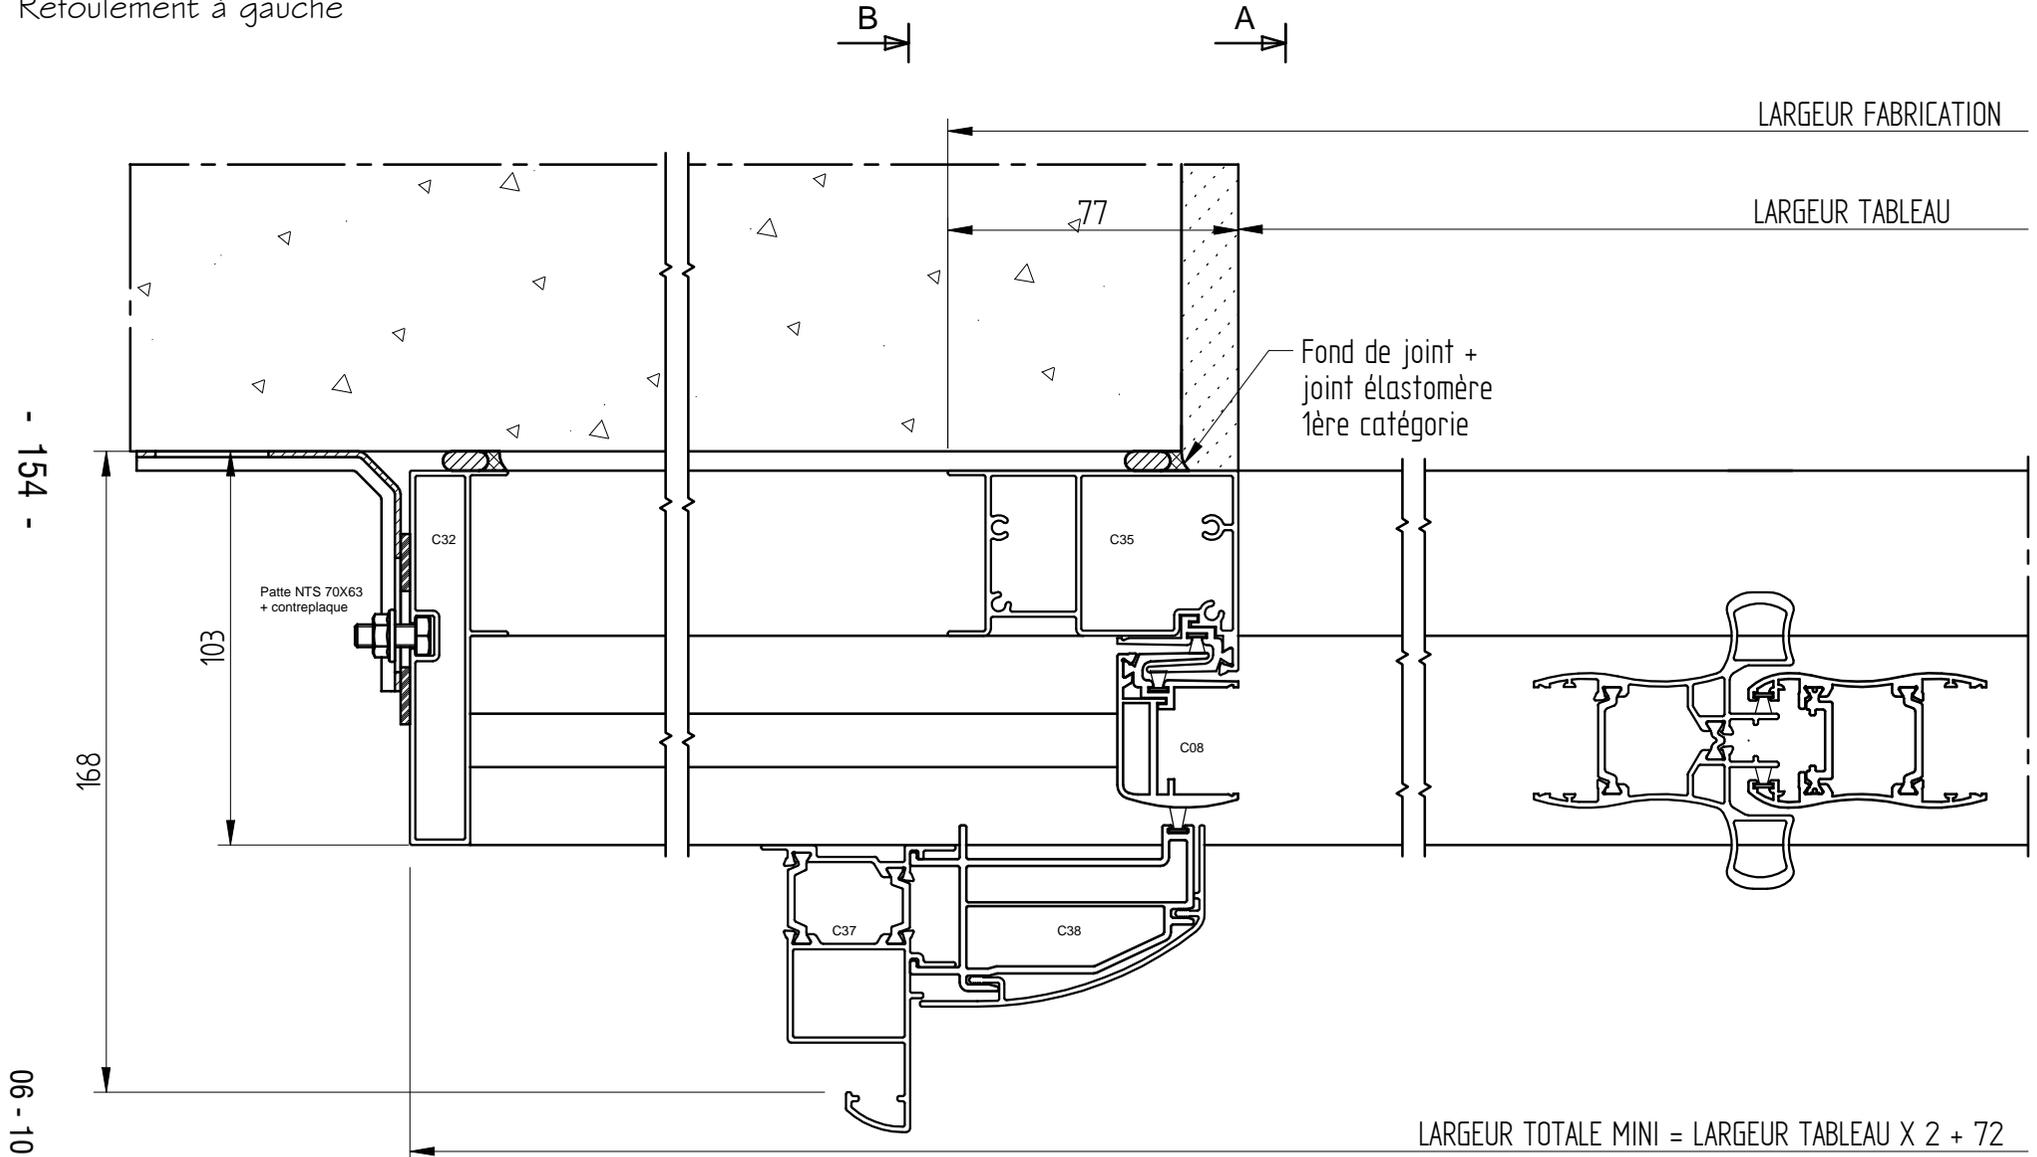

- 154 -

06 - 10

LARGEUR TOTALE MINI = LARGEUR TABLEAU X 2 + 72

COULISSANT GALANDAGE

JH ALU 35-07

ISOLATION I 60


POSE SOUS COFFRE MONOBLOC

GALANDAGE 1 VANTAIL

(GAUCHE TIRANT)

Refoulement à gauche

CLIENT :
REF :
DEVIS/CDE :
ECHELLE : 1/2
DATE :

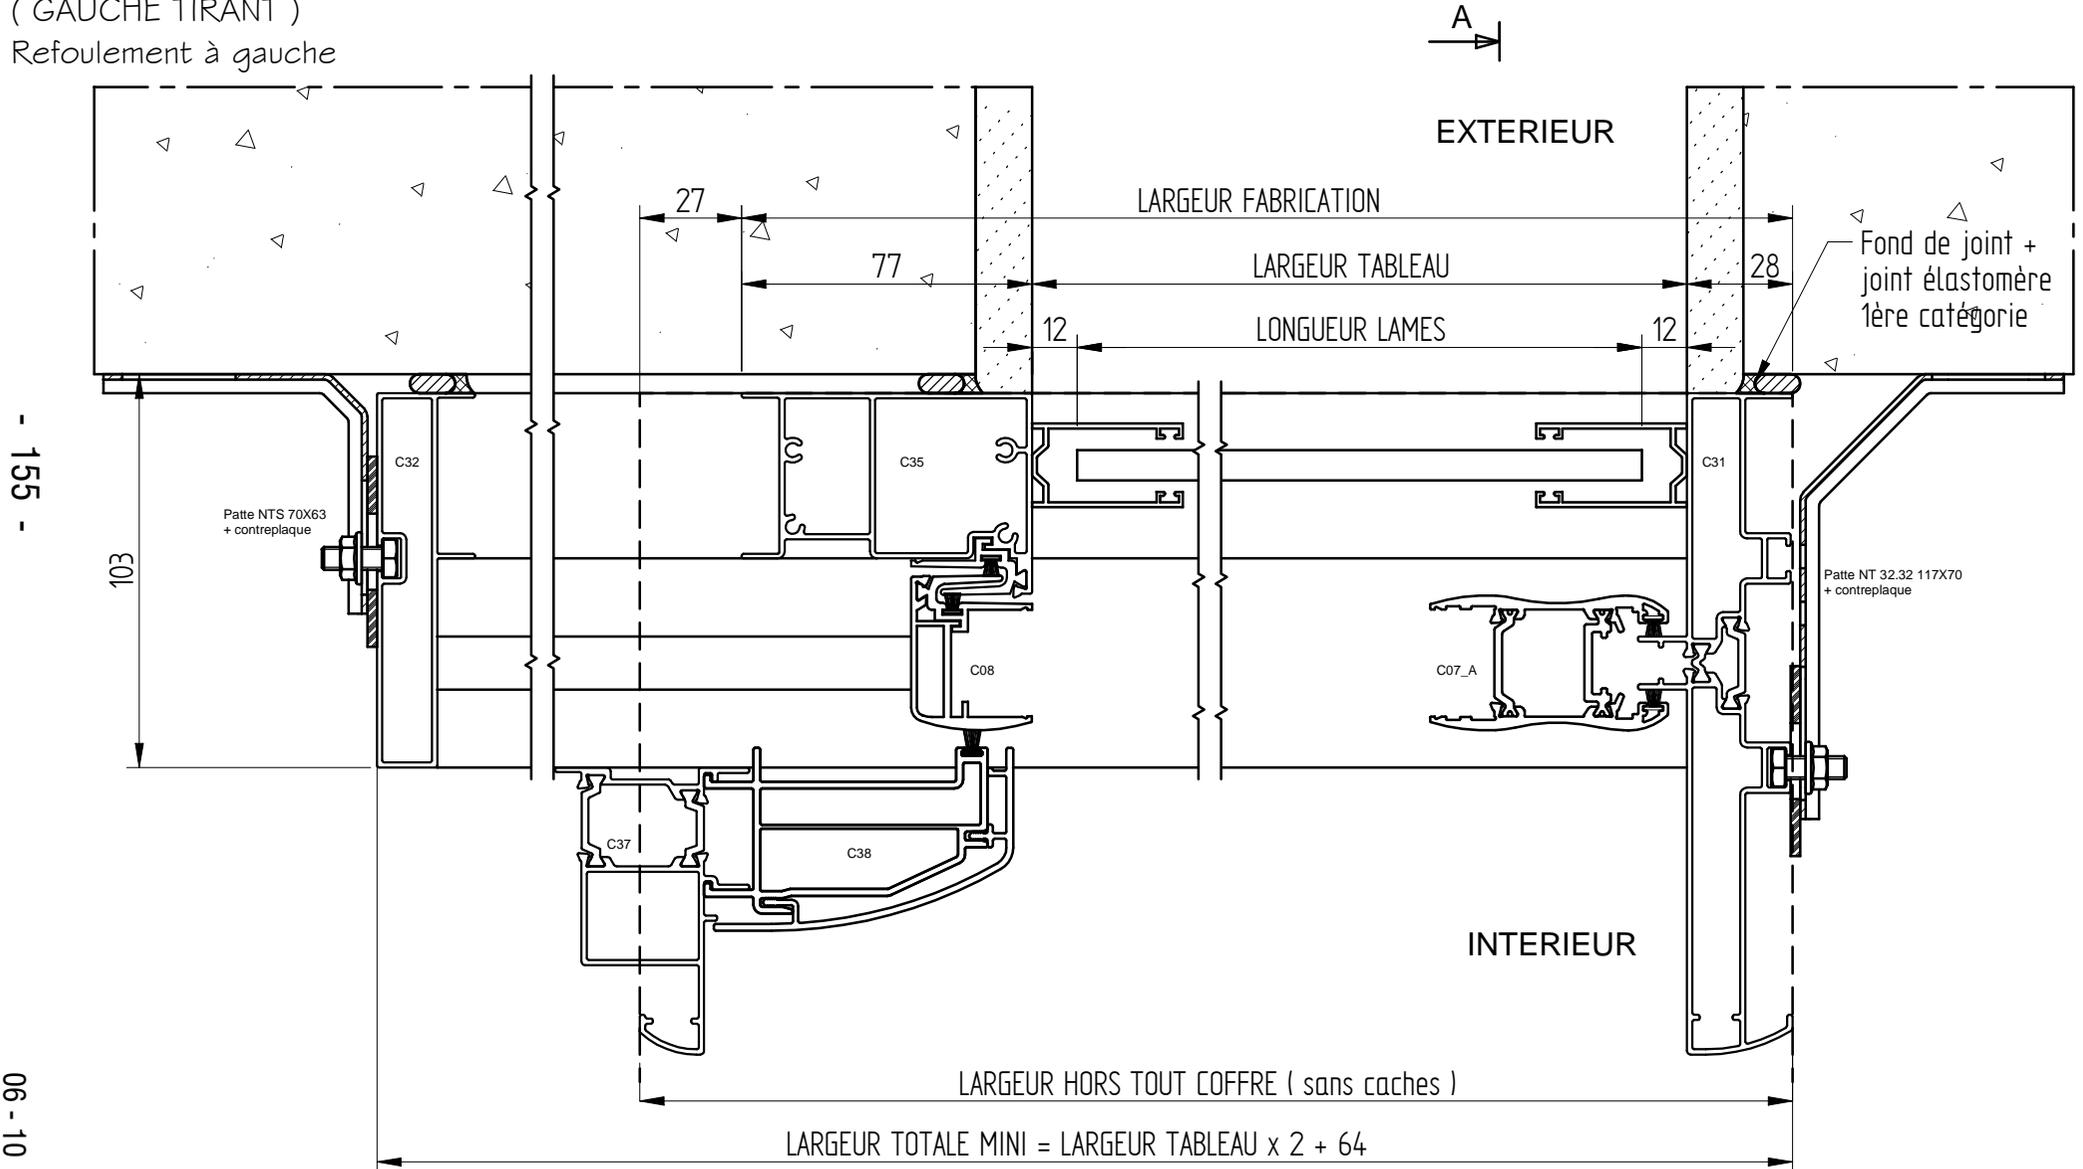

COULISSANT GALANDAGE

JH ALU 35-07

ISOLATION 160


POSE SOUS COFFRE MONOBLOC

GALANDAGE 1 VANTAIL

(GAUCHE TIRANT)

Refoulement à gauche

CLIENT :
REF :
DEVIS/CDE :
ECHELLE : 1/2.5
DATE :

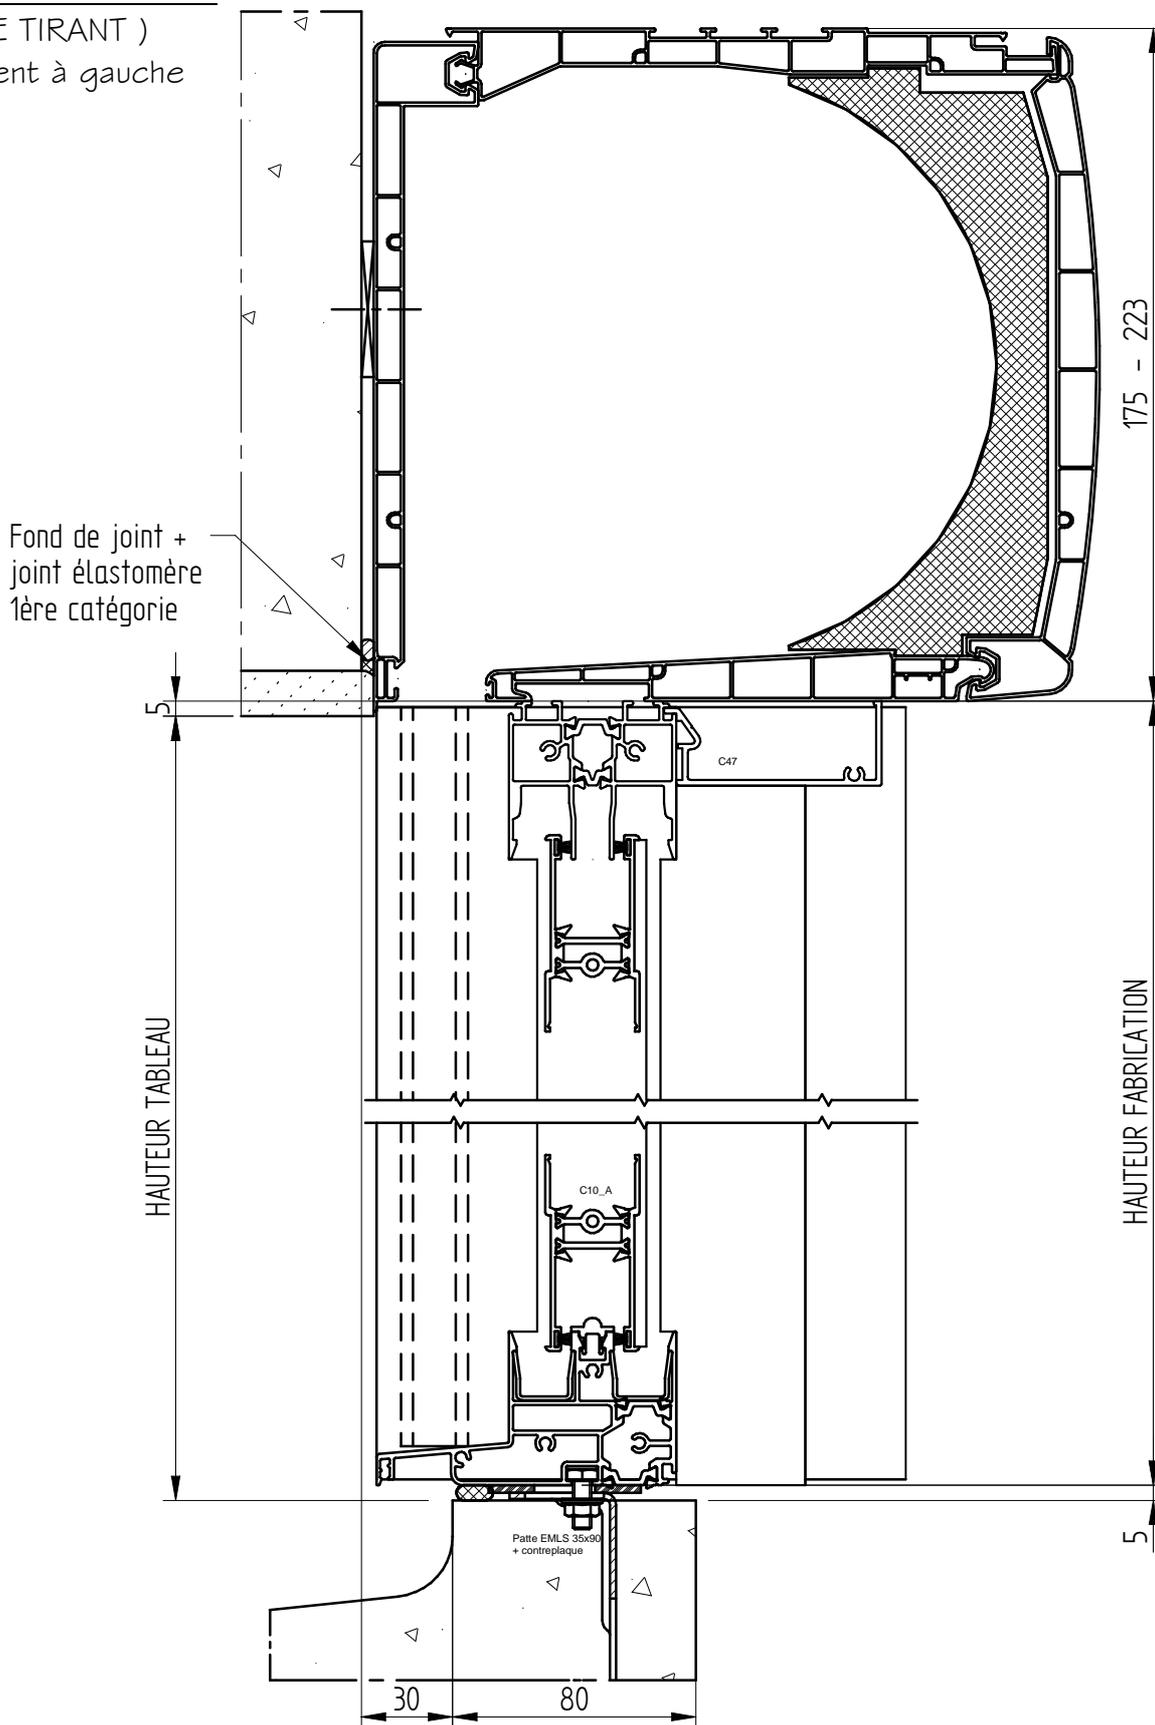

COULISSANT GALANDAGE

JH ALU 35-07

ISOLATION 160


POSE SOUS COFFRE TUNNEL

GALANDAGE 1 VANTAIL

(GAUCHE TIRANT)

Refoulement à gauche

CLIENT :
REF :
DEVIS/CDE :
ECHELLE : 1/2.5
DATE :

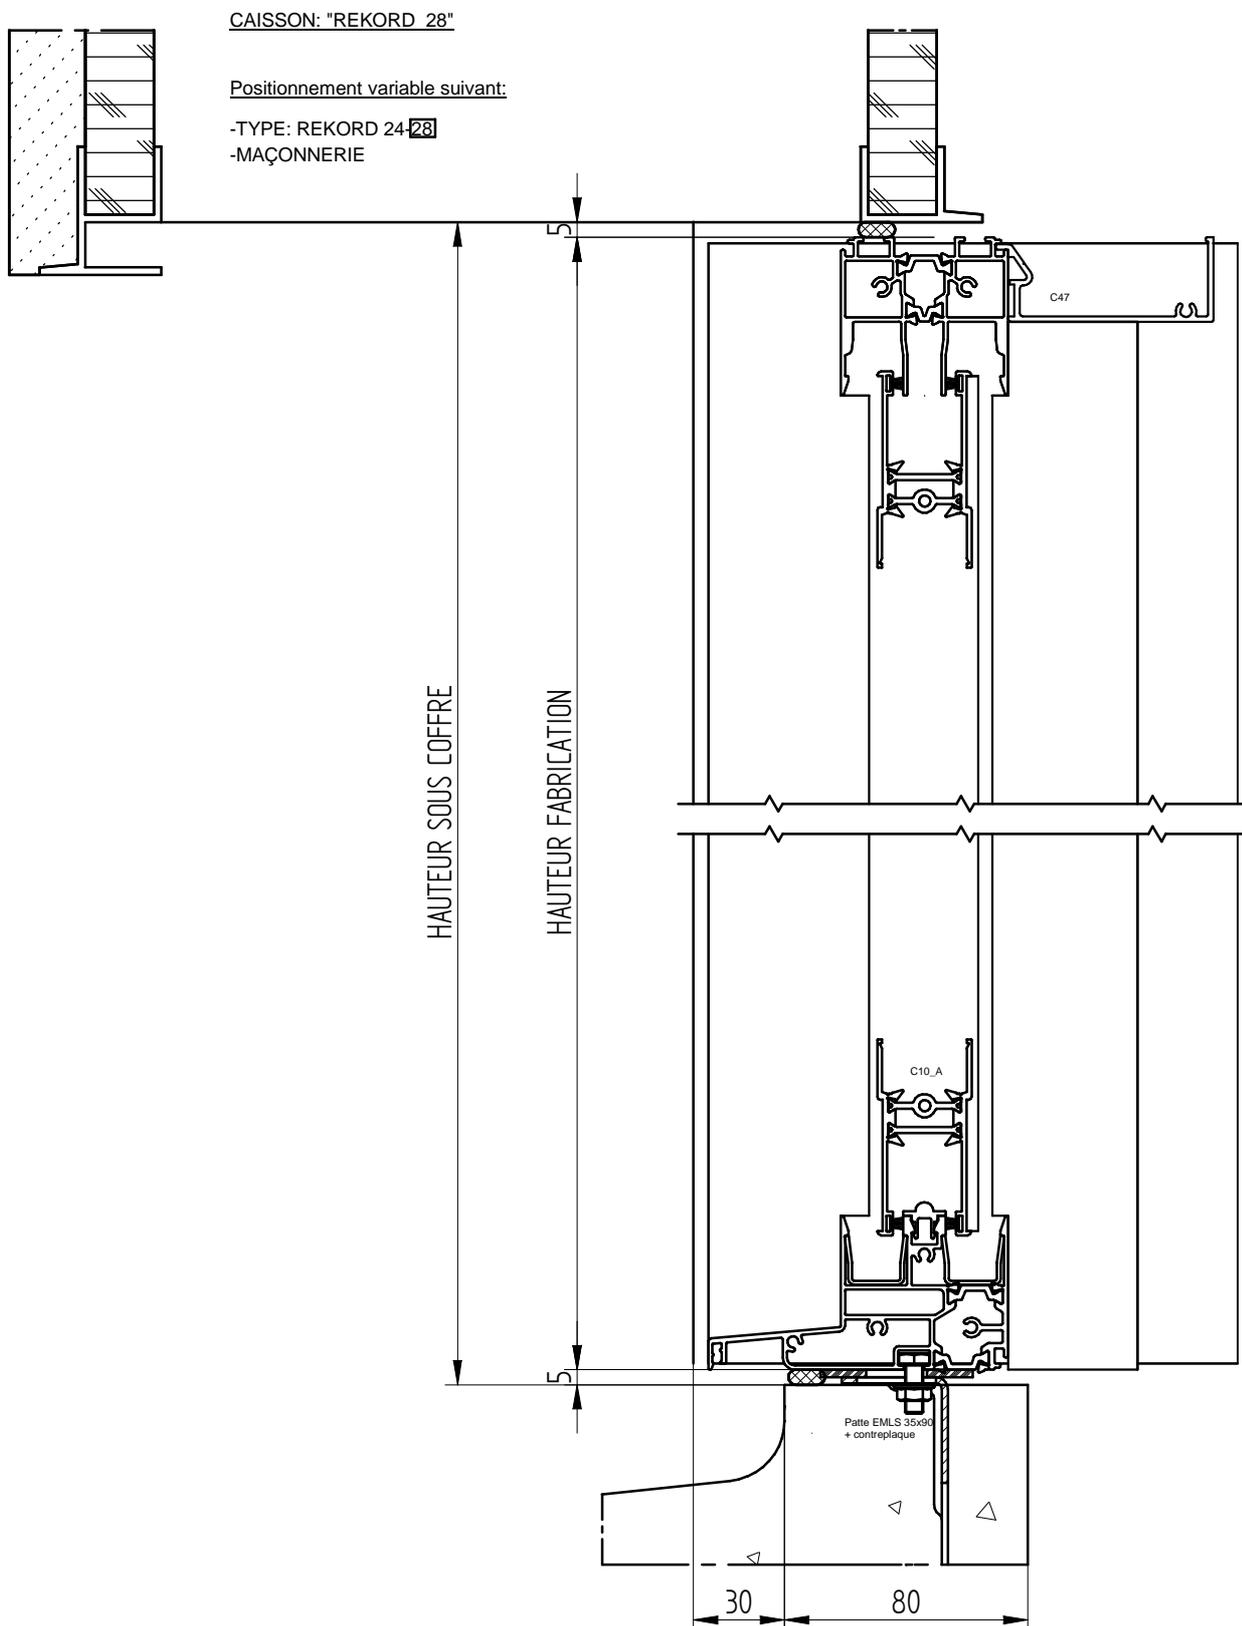

COULISSANT GALANDAGE

JH ALU 35-07

ISOLATION 160


POSE SOUS COFFRE TRADI

GALANDAGE 1 VANTAIL

(GAUCHE TIRANT)

Refoulement à gauche

CLIENT :
REF :
DEVIS/CDE :
ECHELLE : 1/2
DATE :

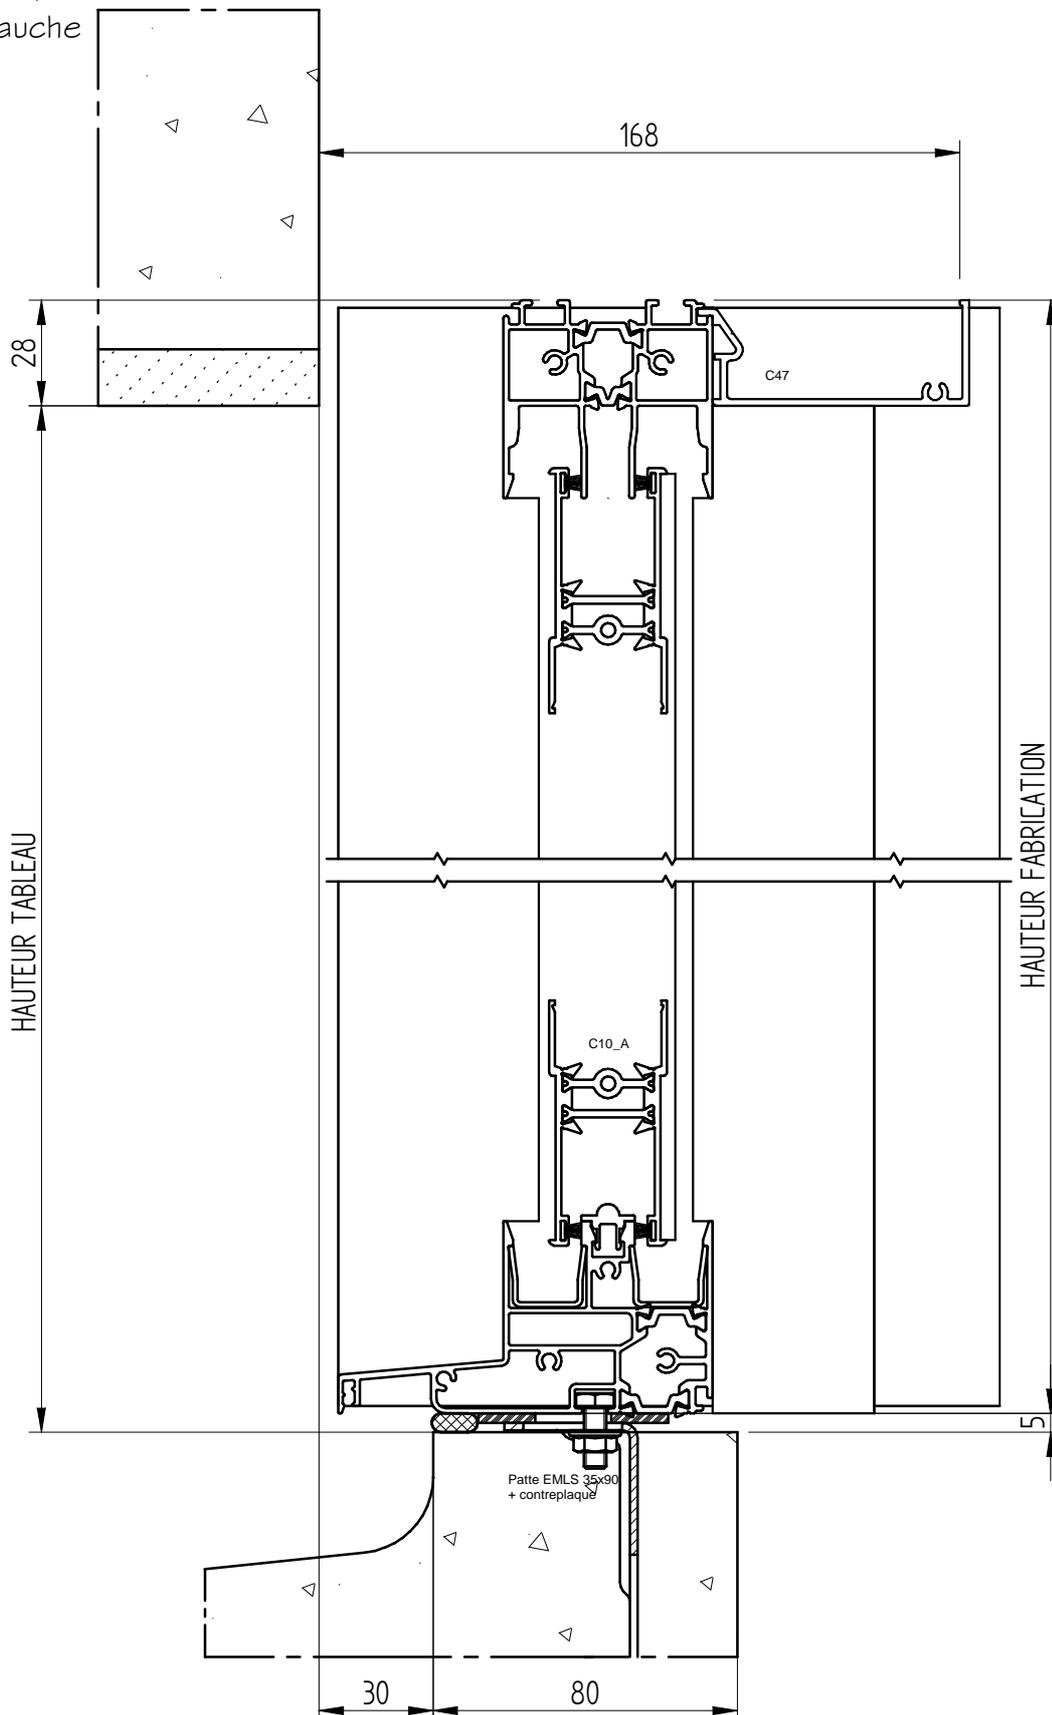

COULISSANT GALANDAGE

JH ALU 35-07

ISOLATION I 60


POSE SOUS COFFRE DEMI LINTEAU

GALANDAGE 1 VANTAIL

(GAUCHE TIRANT)

Refoulement à gauche

CLIENT :
REF :
DEVIS/CDE :
ECHELLE : 1/2
DATE :

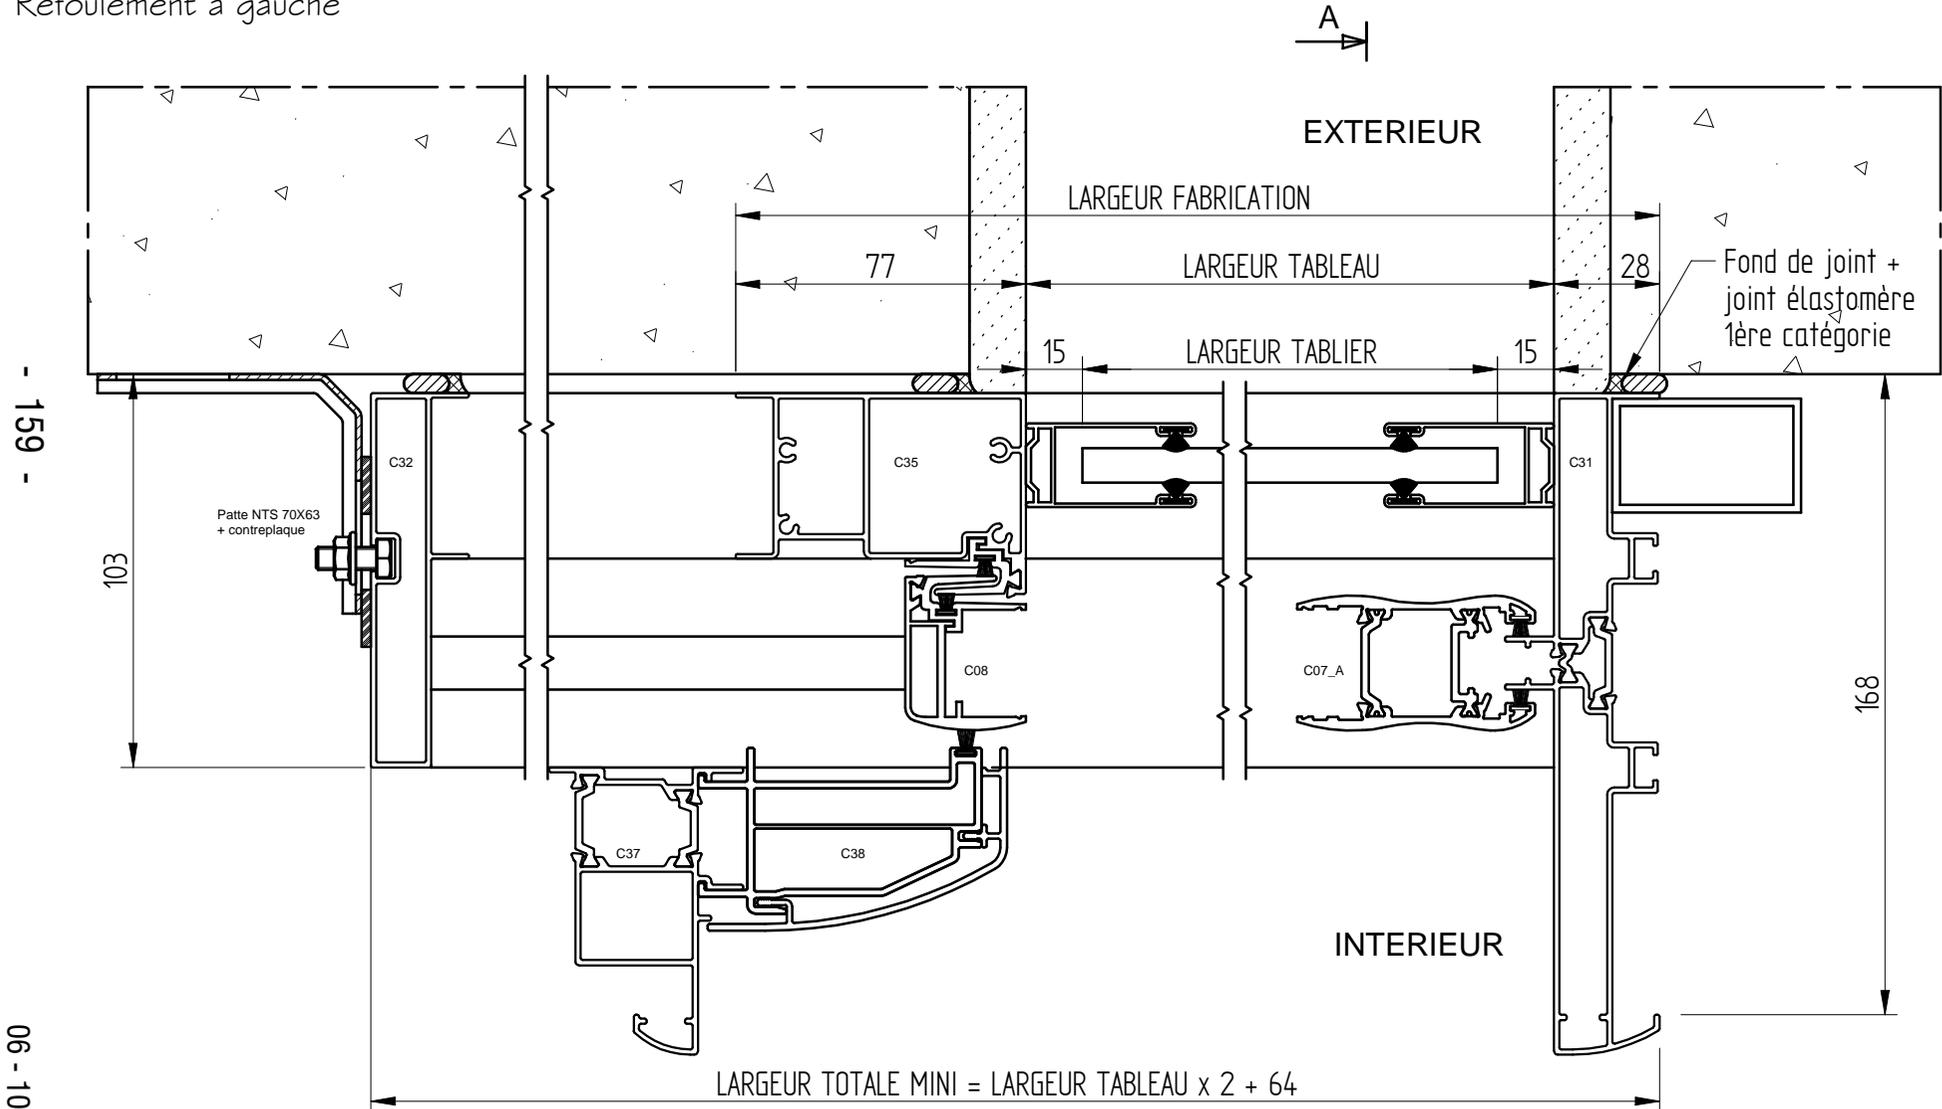

COULISSANT GALANDAGE

JH ALU 35-07

ISOLATION I 60


POSE SOUS COFFRE DEMI LINTEAU

GALANDAGE 1 VANTAIL

(GAUCHE TIRANT)

Refoulement à gauche

CLIENT :
REF :
DEVIS/CDE :
ECHELLE : 1/3
DATE :

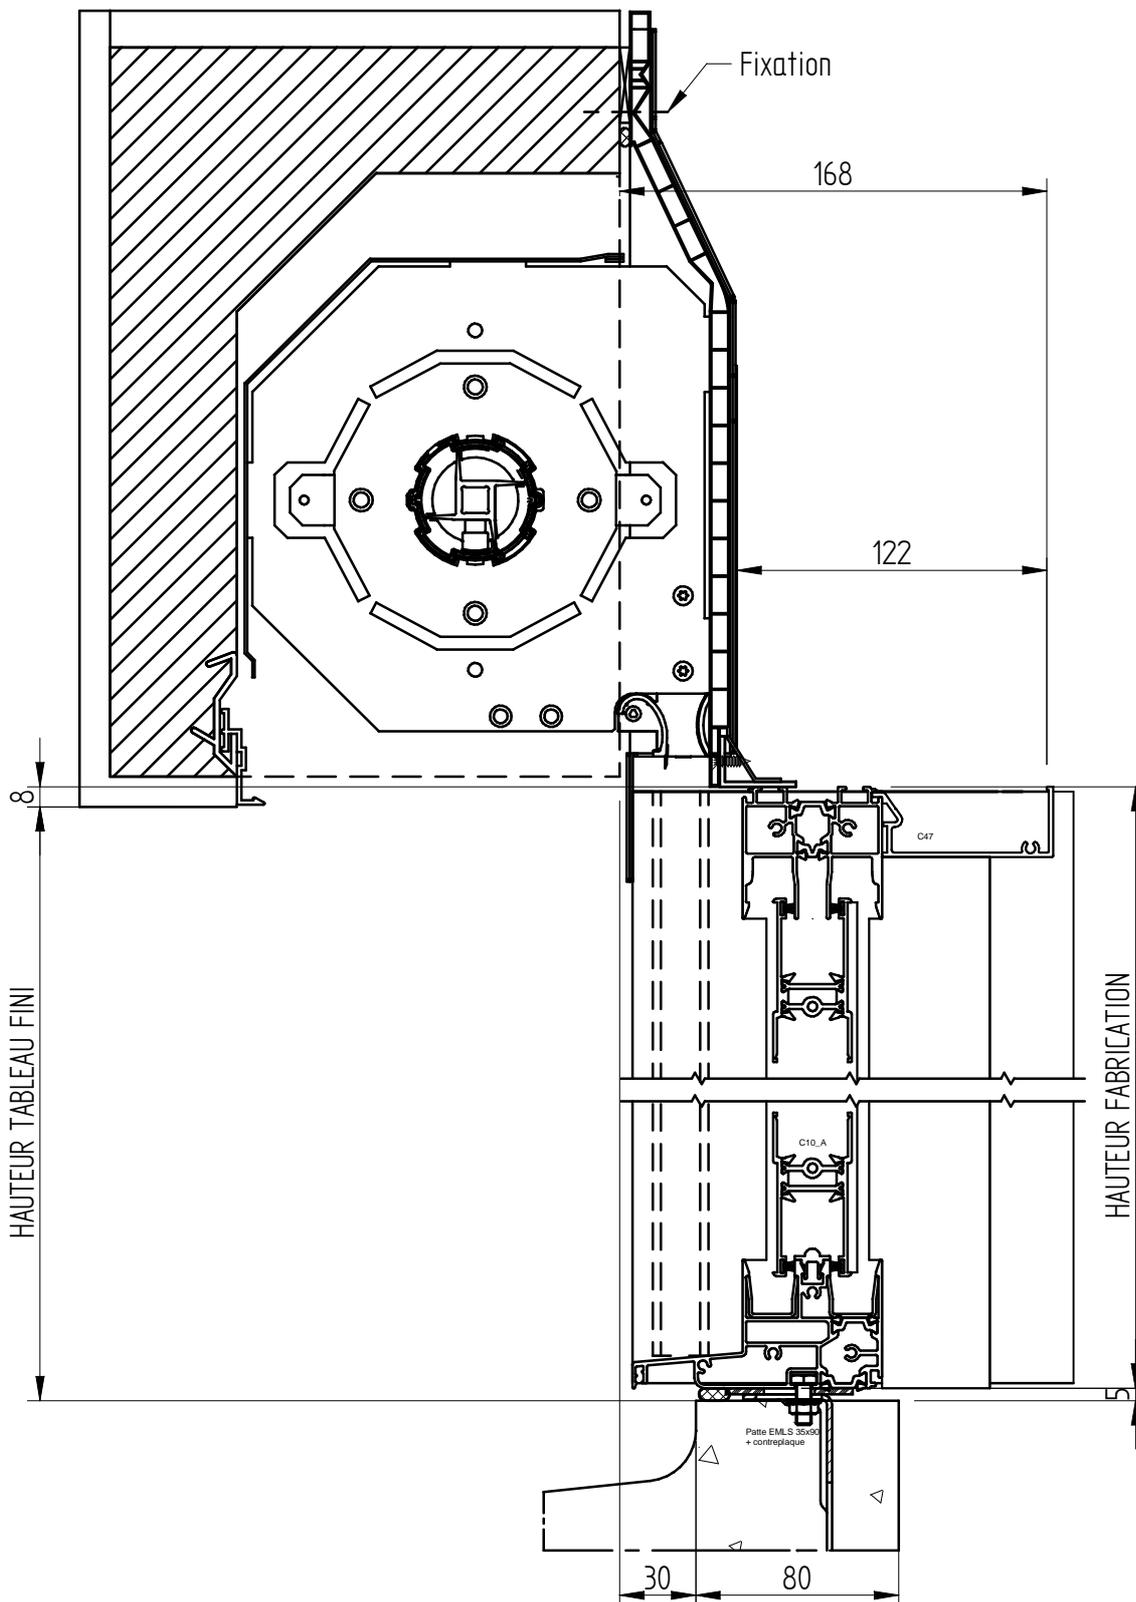

COULISSANT GALANDAGE

JH ALU 35-07


ISOLATION 140 ET 160

GALANDAGE 2 VANTAUX

(GAUCHE TIRANT)

Refoulement à gauche

CLIENT :
REF :
DEVIS/CDE :
ECHELLE : 1/2
DATE :

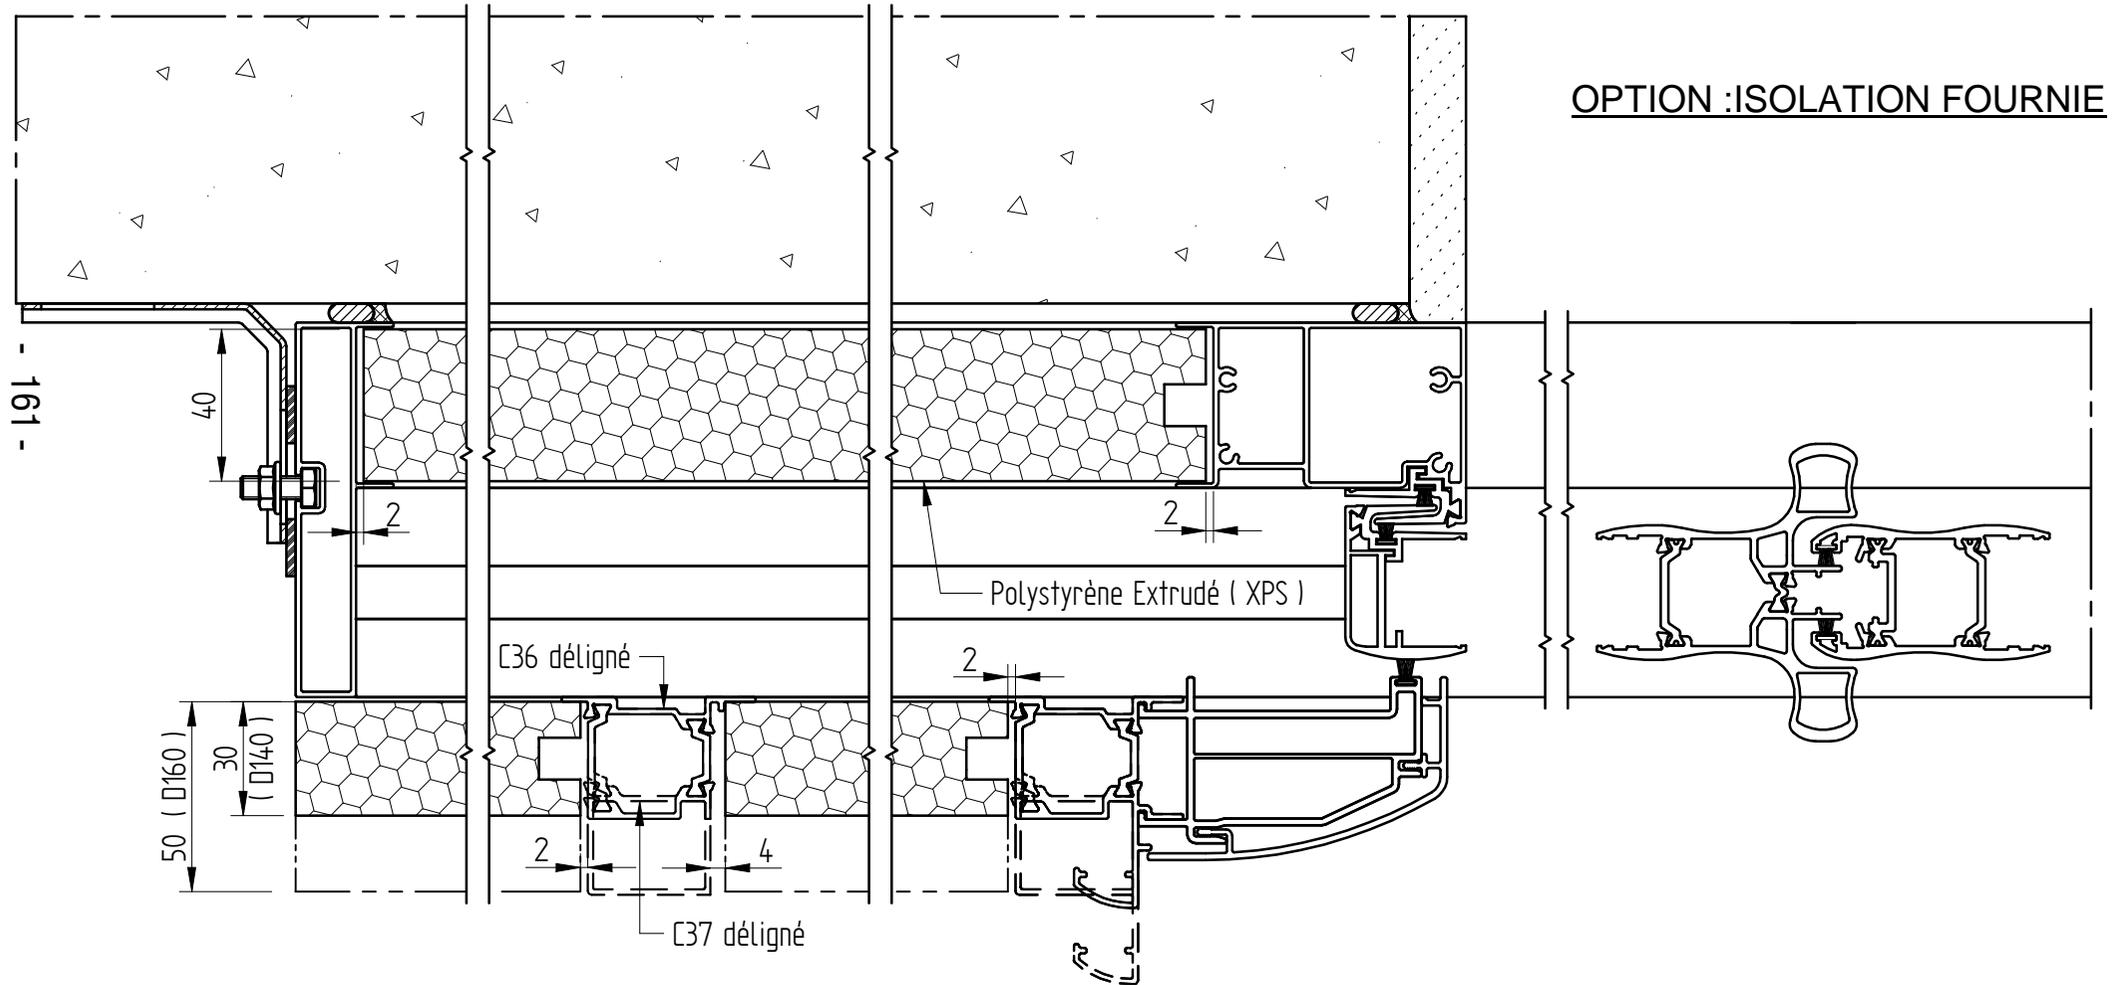

COULISSANT GALANDAGE

JH ALU 35-07


ISOLATION 190

GALANDAGE 2 VANTAUX (2 rails)

(GAUCHE TIRANT)

Refoulement à gauche

CLIENT :
REF :
DEVIS/CDE :
ECHELLE : 1/2.5
DATE :

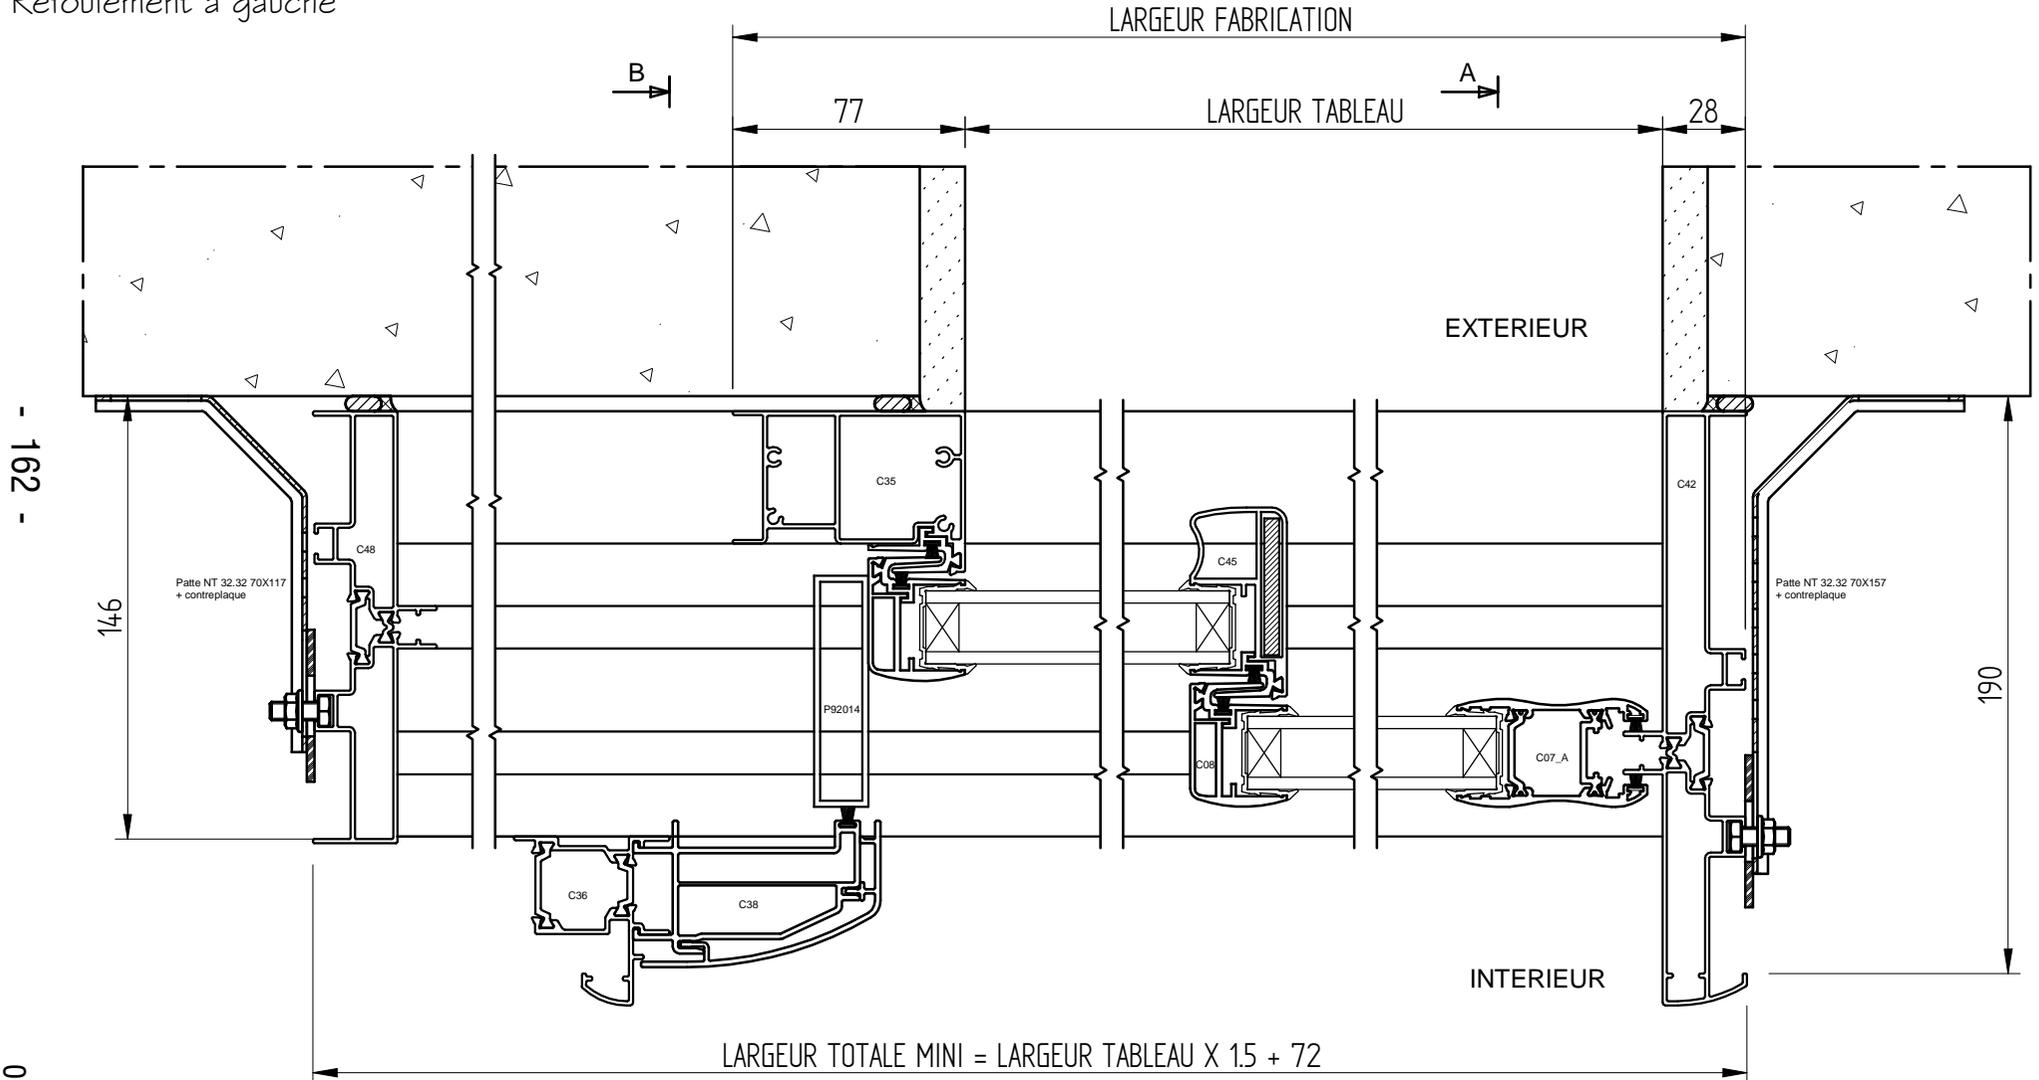

- 162 -

06 - 10

COULISSANT GALANDAGE

JH ALU 35-07



ISOLATION 190

GALANDAGE 2 VANTAUX (2 rails)

(GAUCHE TIRANT)

Refoulement à gauche

CLIENT :
REF :
DEVIS/CDE :
ECHELLE : 1/3
DATE :

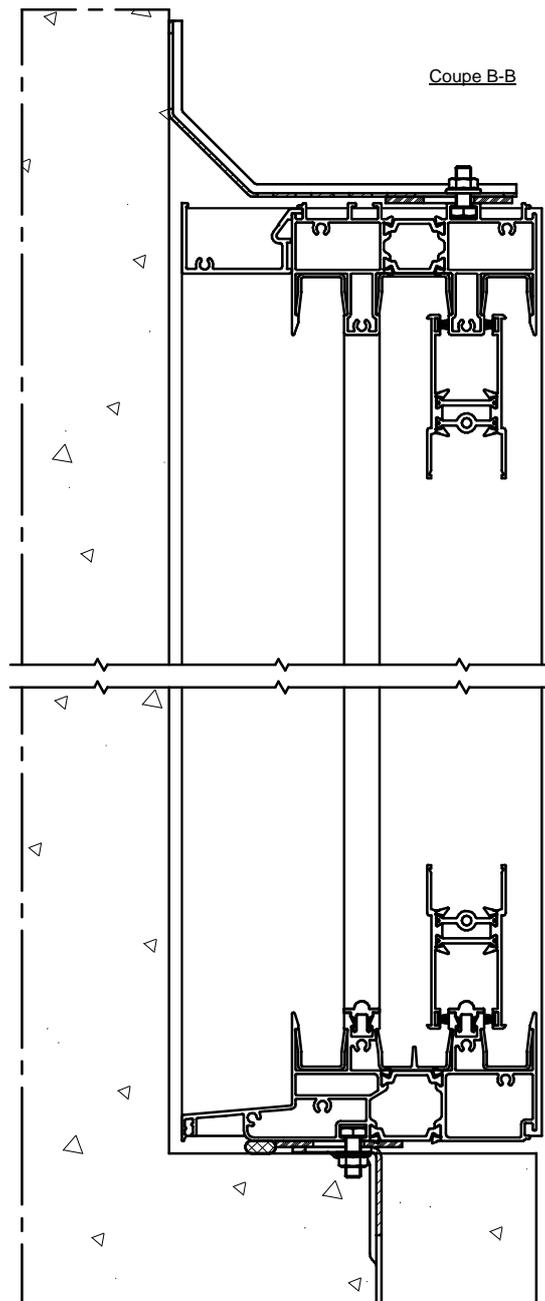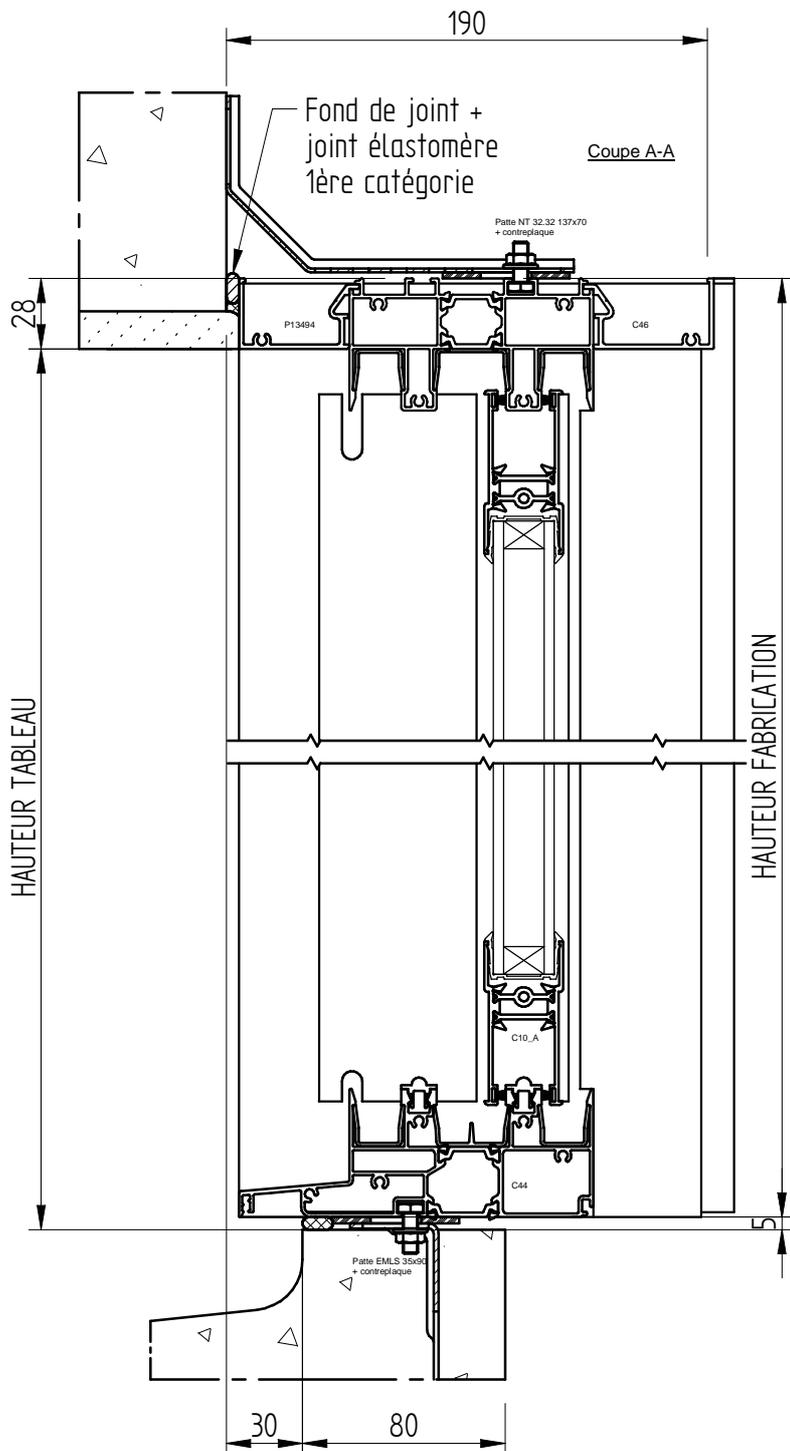

COULISSANT GALANDAGE

JH ALU 35-07


ISOLATION 190

GALANDAGE 4 VANTAUX (2 rails)

(GAUCHE TIRANT)

Refoulement à gauche

CLIENT :
REF :
DEVIS/CDE :
ECHELLE : 1/2.5
DATE :

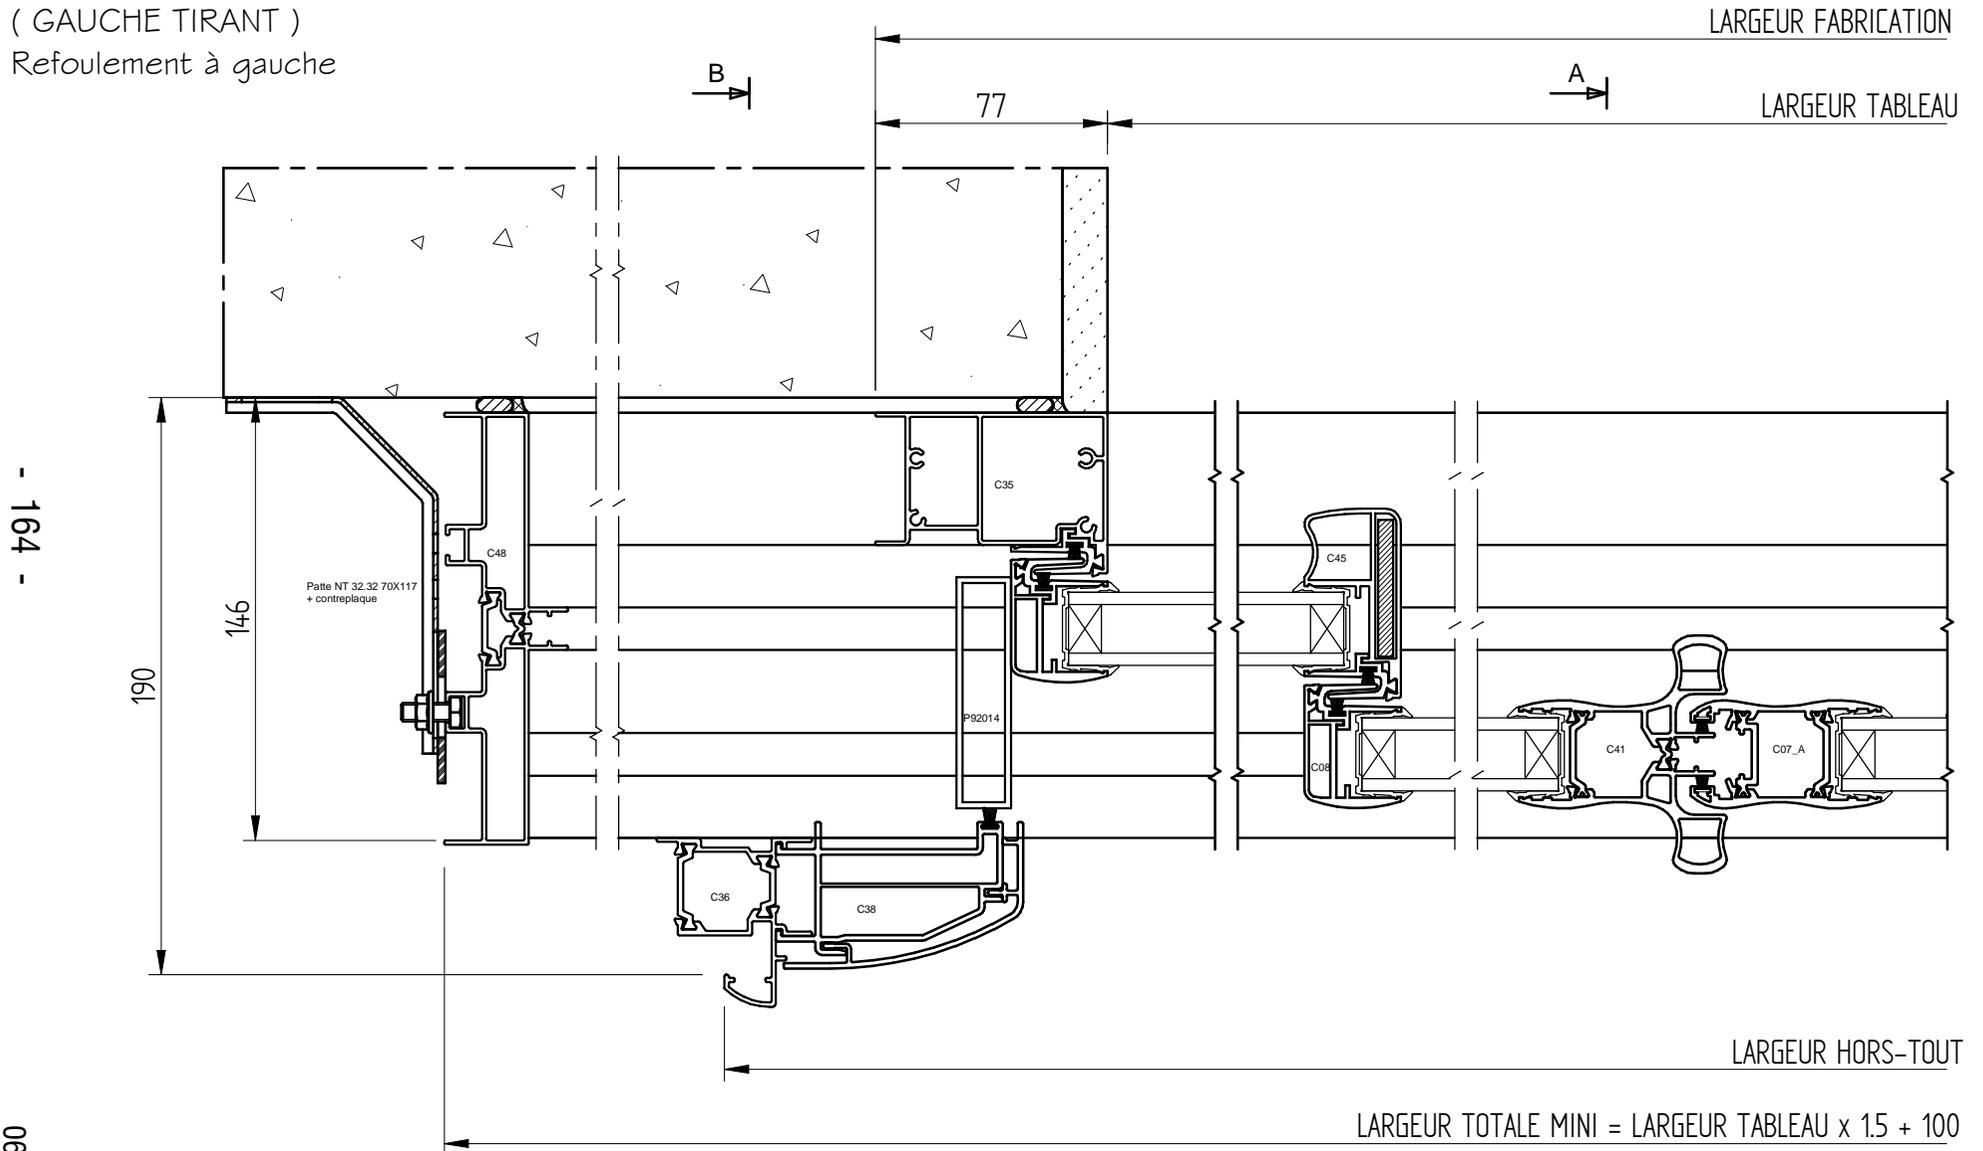

- 164 -

06 - 10

COULISSANT GALANDAGE

JH ALU 35-07

ISOLATION 190


POSE SOUS COFFRE MONOBLOC

GALANDAGE 2 VANTAUX (2 rails)

(GAUCHE TIRANT)

Refoulement à gauche

CLIENT :
REF :
DEVIS/CDE :
ECHELLE : 1/2.5
DATE :

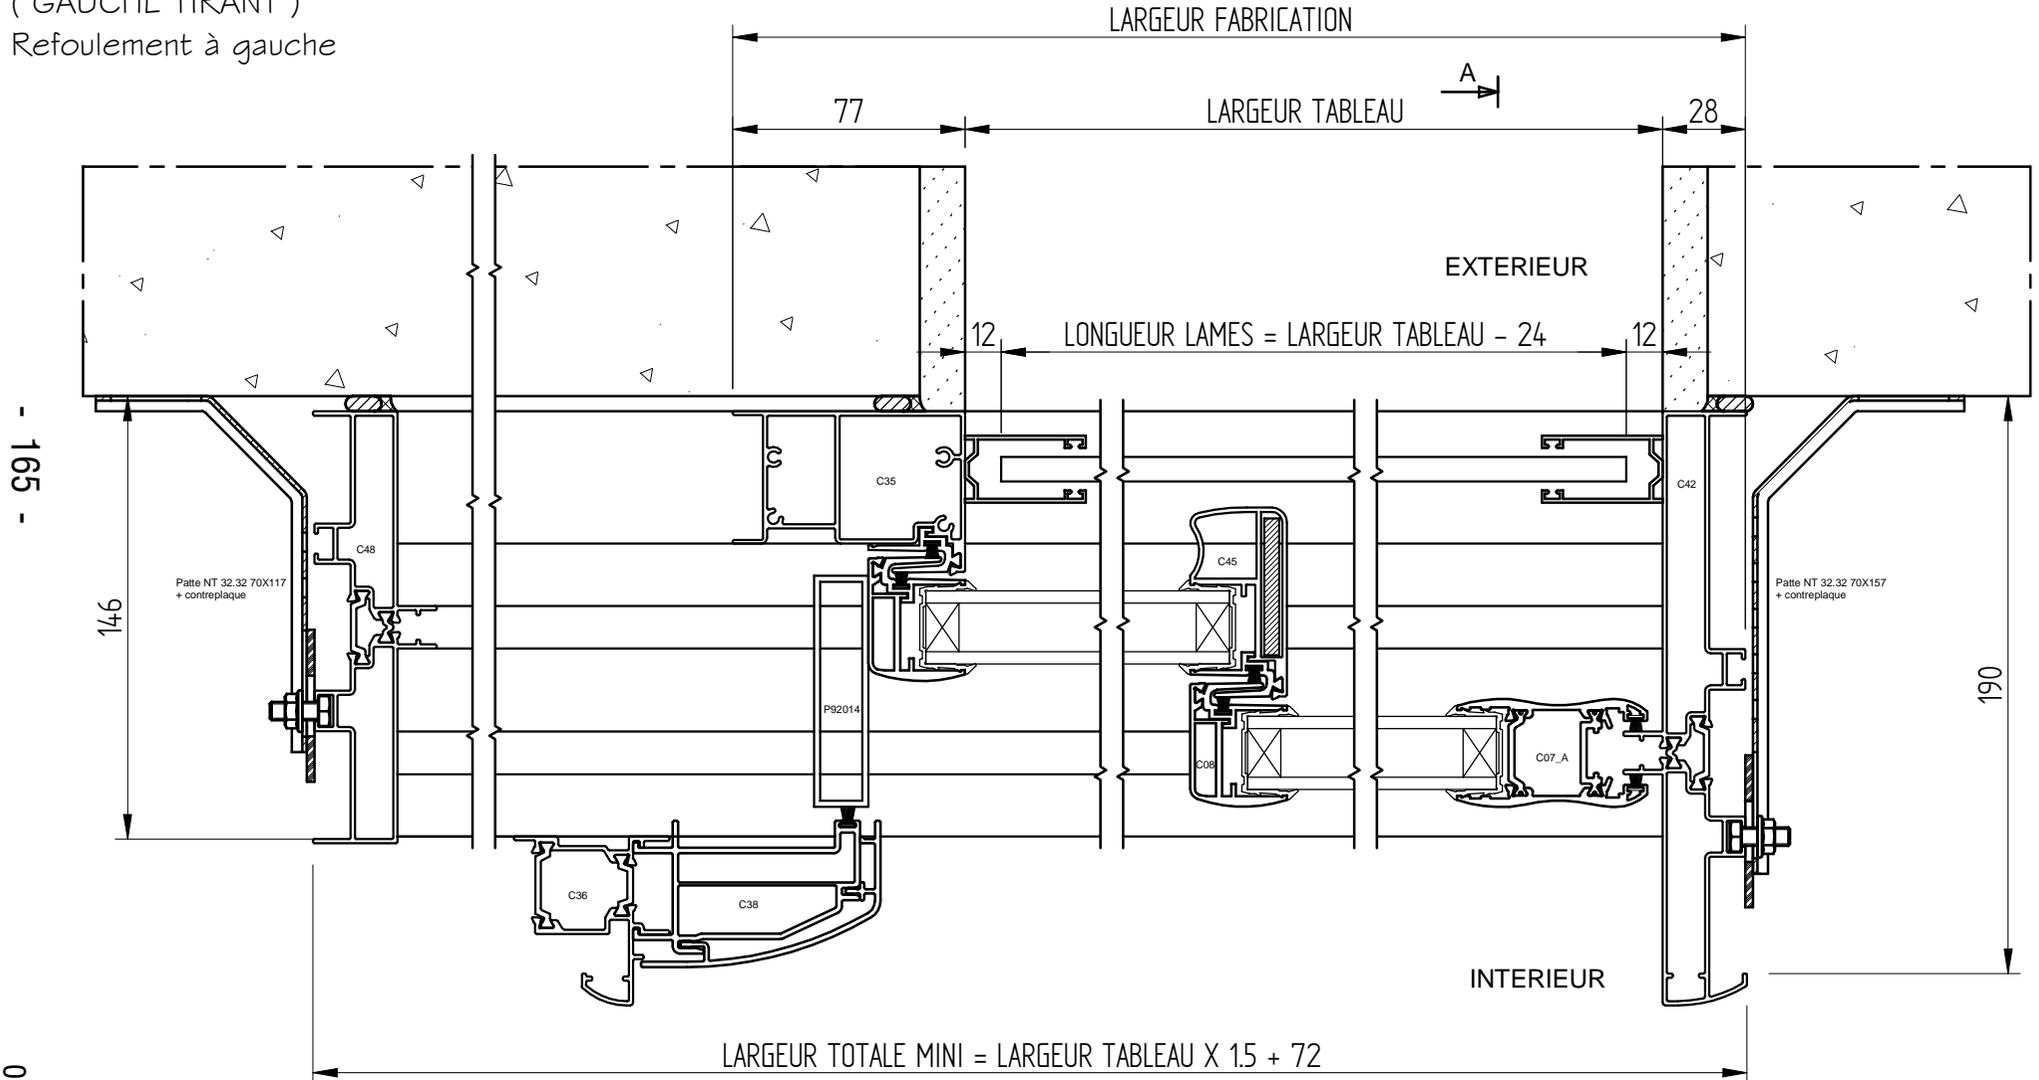

- 165 -

06 - 10

COULISSANT GALANDAGE

JH ALU 35-07

ISOLATION 190


POSE SOUS COFFRE MONOBLOC

GALANDAGE 2 VANTAUX (2 rails)

(GAUCHE TIRANT)

Refoulement à gauche

CLIENT :
REF :
DEVIS/CDE :
ECHELLE : 1/3
DATE :

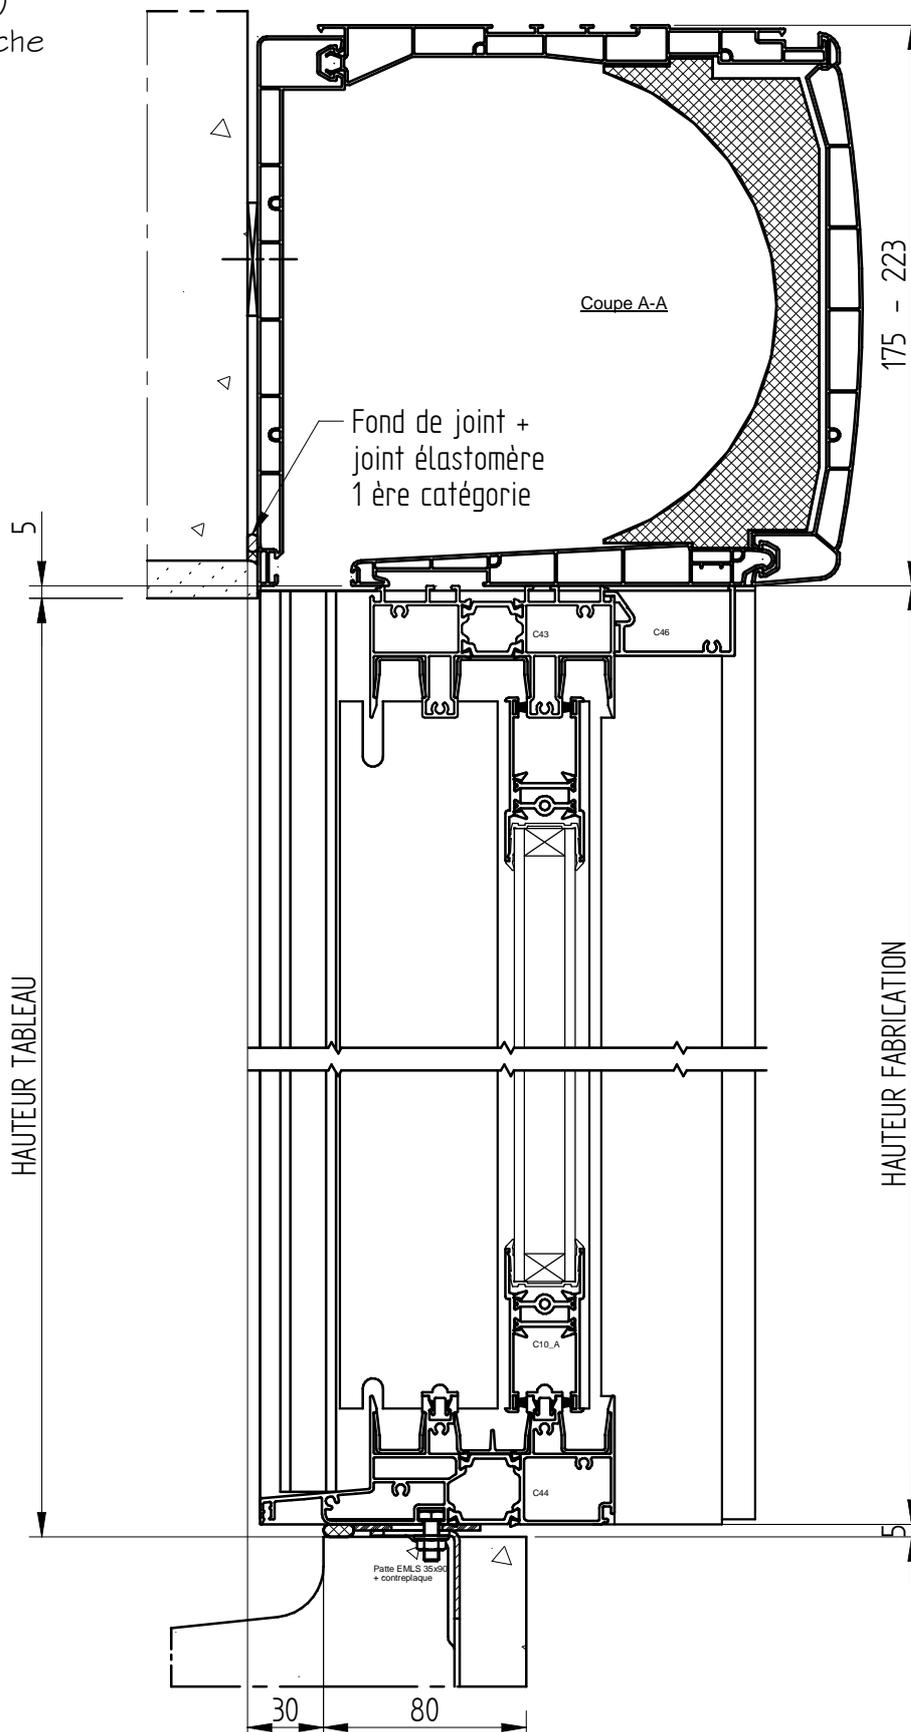

COULISSANT GALANDAGE

JH ALU 35-07


ISOLATION 190

POSE SOUS COFFRE TUNNEL
GALANDAGE 2 VANTAUX (2 rails)

(GAUCHE TIRANT)

Refoulement à gauche

CLIENT :
REF :
DEVIS/CDE :
ECHELLE : 1/2.5
DATE :

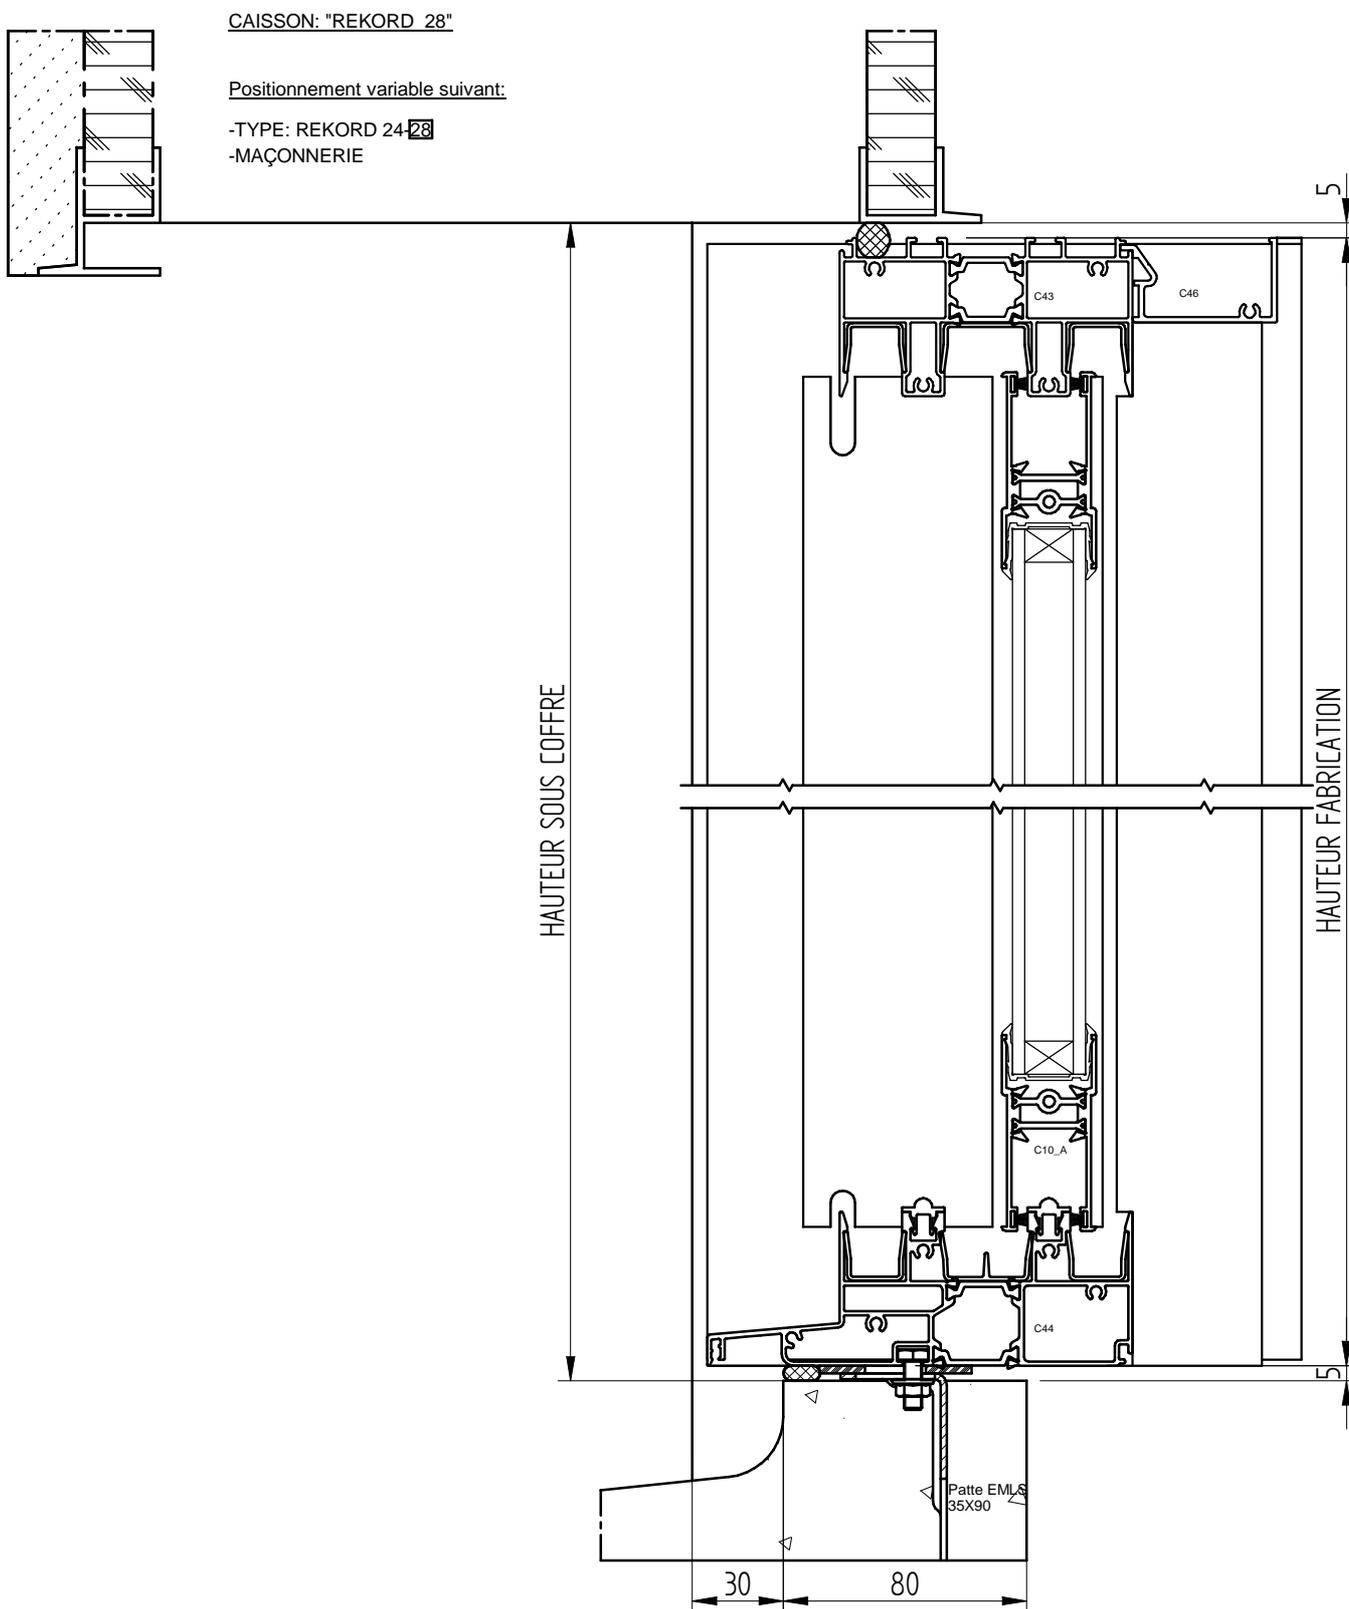

COULISSANT GALANDAGE

JH ALU 35-07

ISOLATION 190


POSE SOUS COFFRE TRADI

GALANDAGE 2 VANTAUX (2 rails)

(GAUCHE TIRANT)

Refoulement à gauche

CLIENT :
REF :
DEVIS/CDE :
ECHELLE : 1/2.5
DATE :

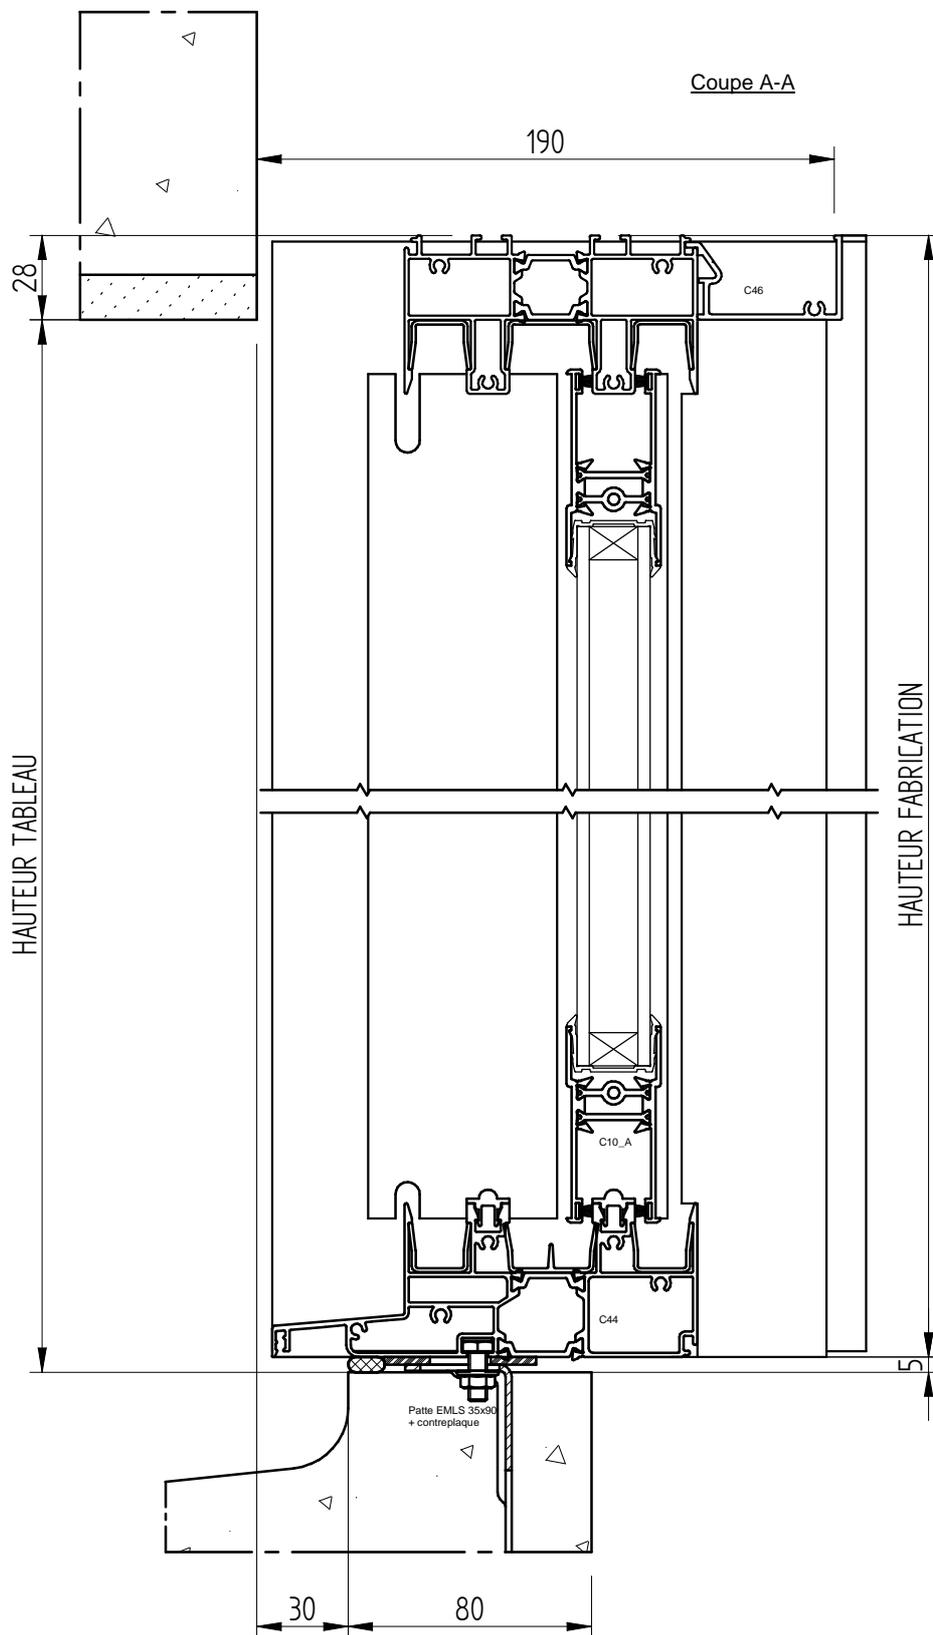

COULISSANT GALANDAGE

JH ALU 35-07

ISOLATION 190


POSE SOUS COFFRE DEMI LINTEAU

GALANDAGE 2 VANTAUX (2 rails)

(GAUCHE TIRANT)

Refoulement à gauche

CLIENT :
REF :
DEVIS/CDE :
ECHELLE : 1/2.5
DATE :

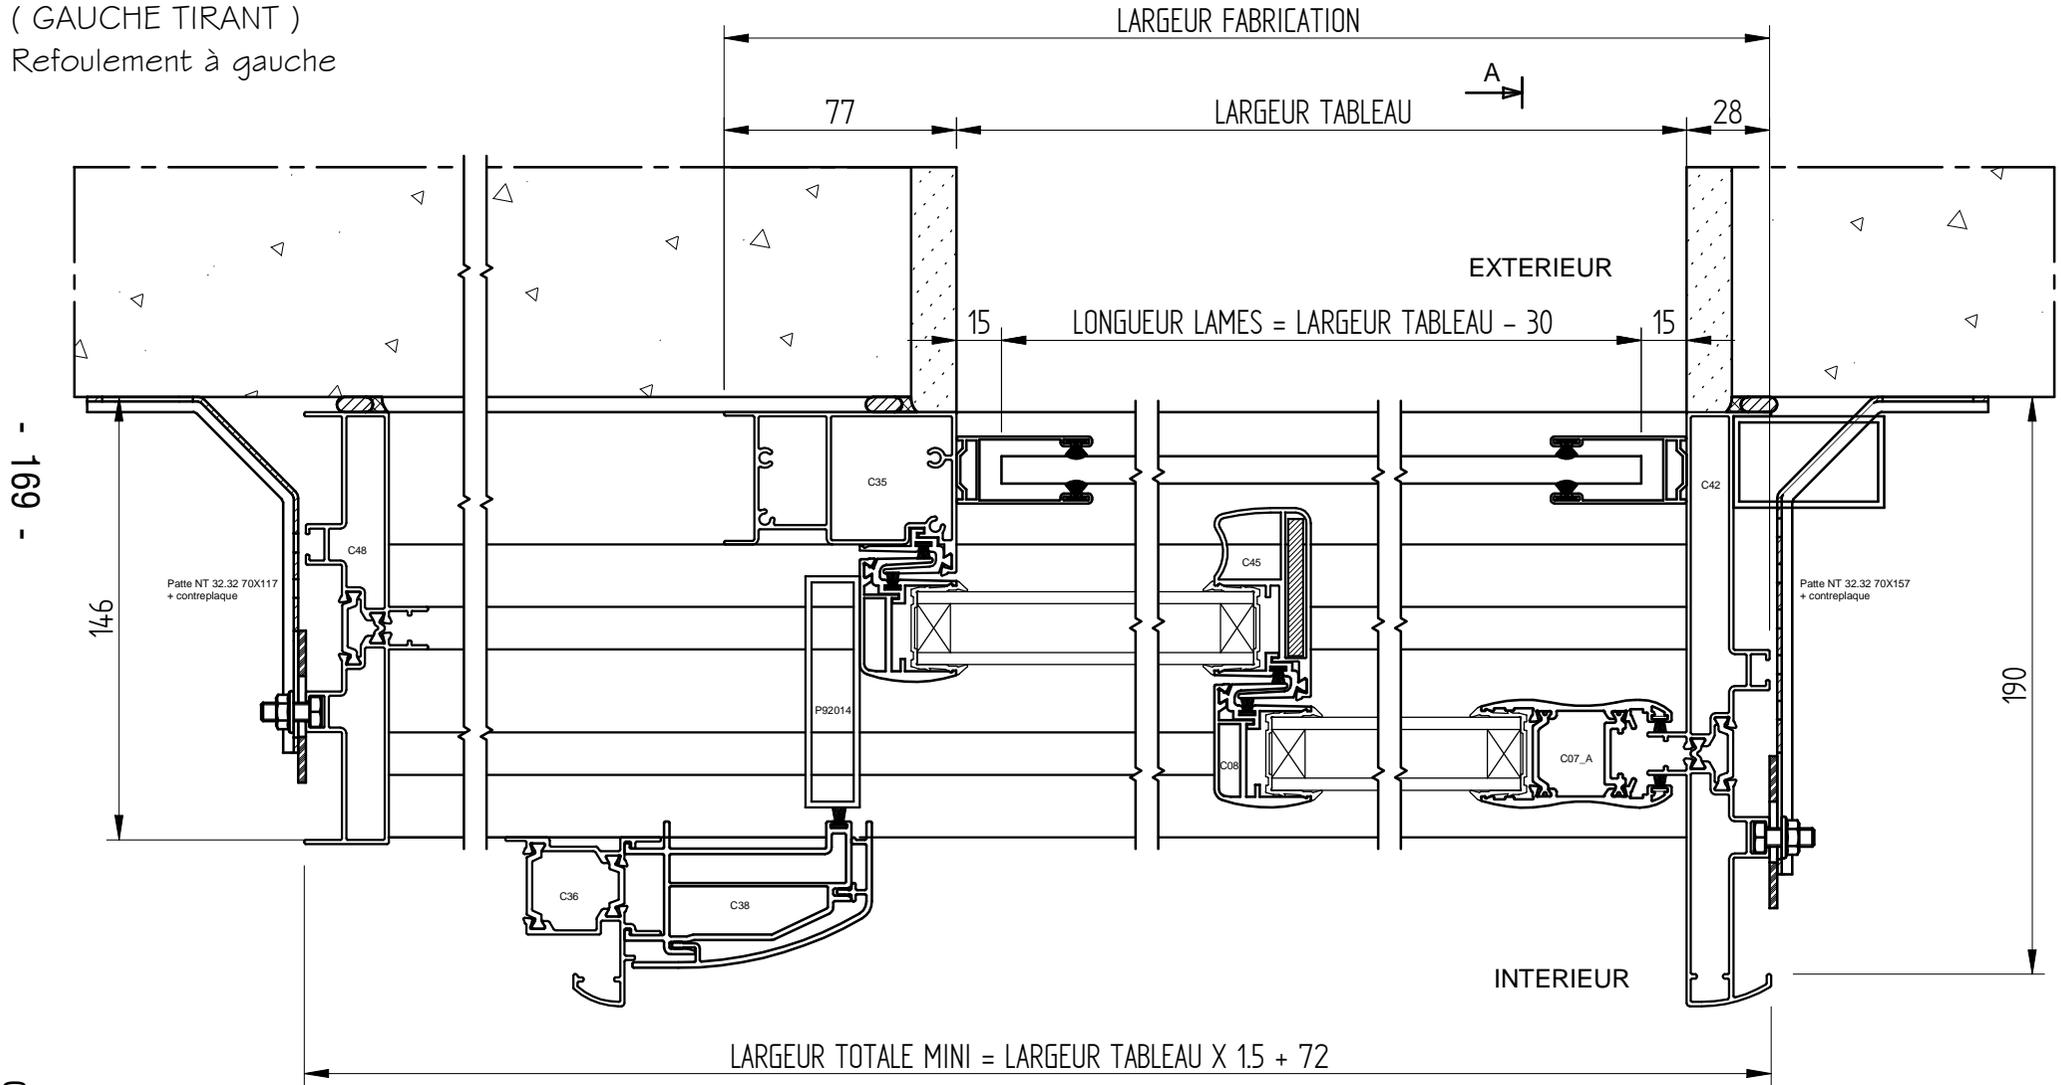

COULISSANT GALANDAGE

JH ALU 35-07

ISOLATION 190


POSE SOUS COFFRE DEMI LINTEAU

GALANDAGE 2 VANTAUX (2 rails)

(GAUCHE TIRANT)

Refoulement à gauche

CLIENT :
REF :
DEVIS/CDE :
ECHELLE : 1/3
DATE :

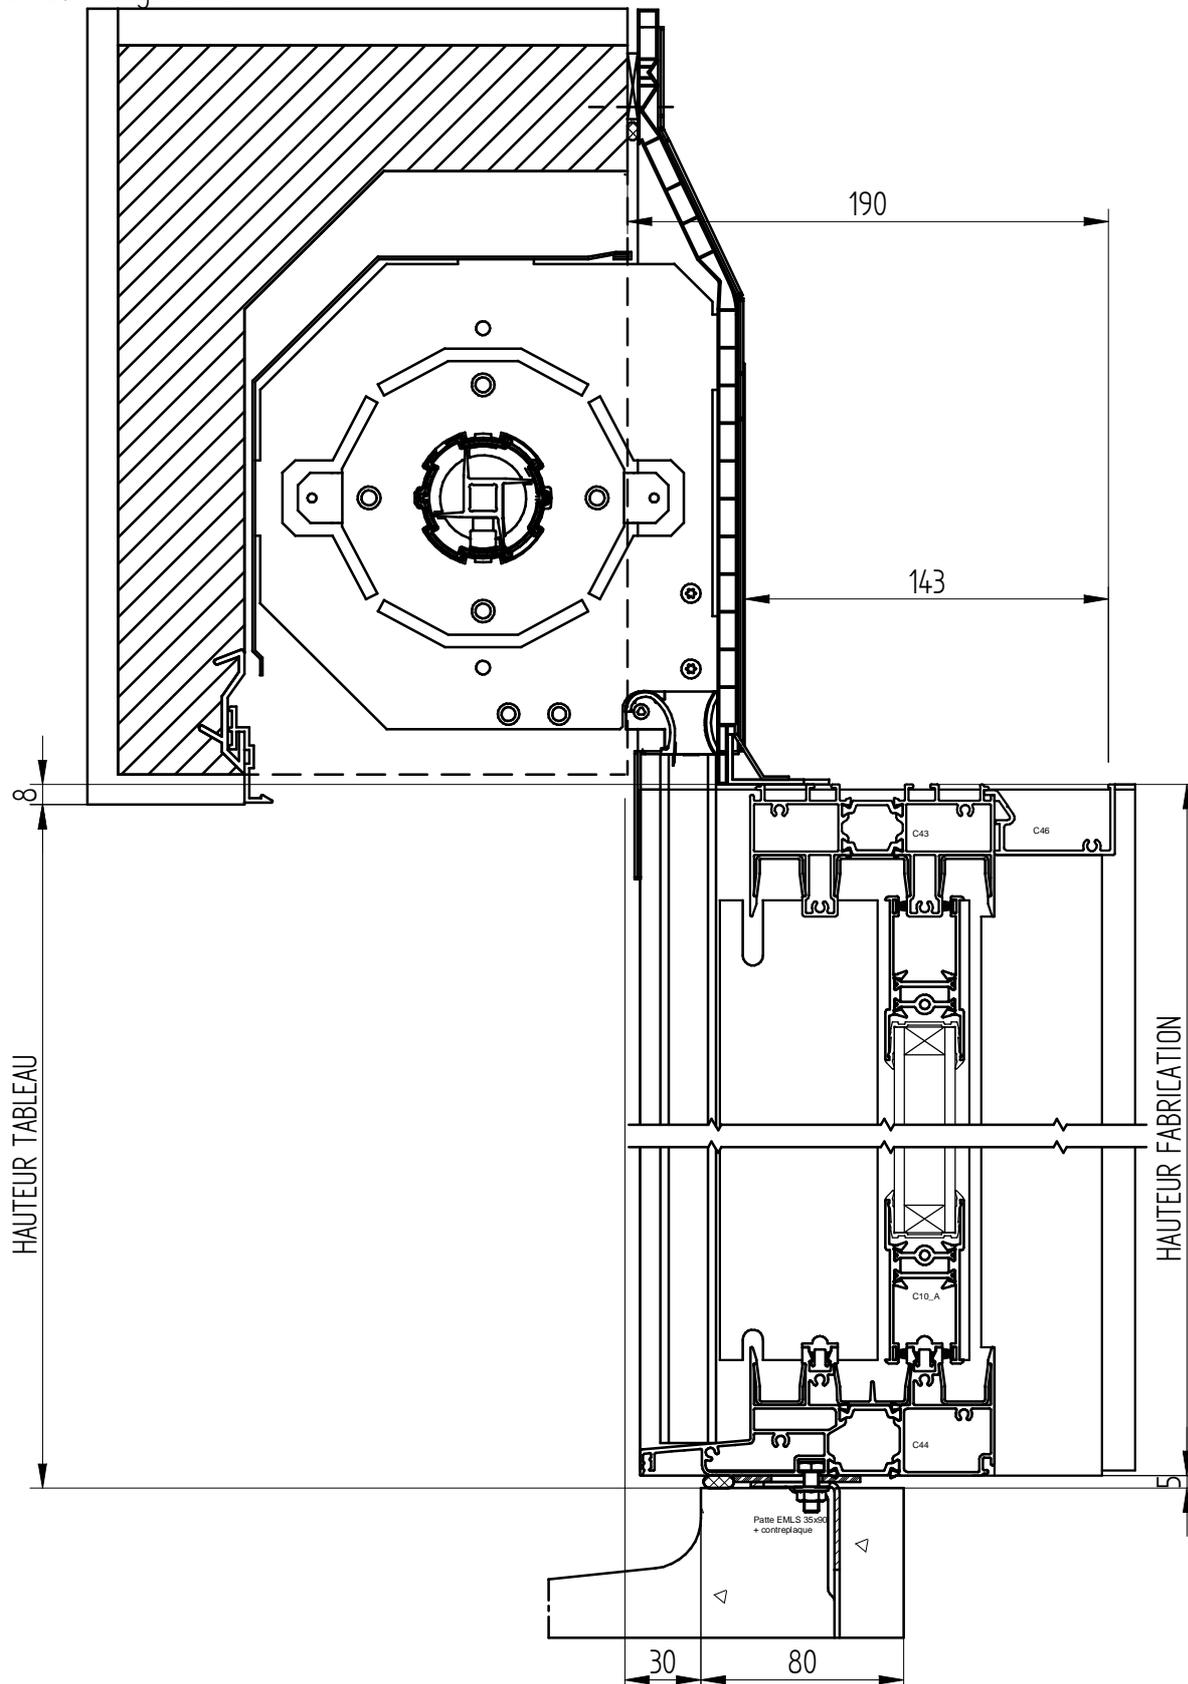

COULISSANT GALANDAGE

JH ALU 35-07


ISOLATION 190

GALANDAGE 2 VANTAUX

(GAUCHE TIRANT)

Refoulement à gauche

CLIENT :
REF :
DEVIS/CDE :
ECHELLE : 1/2
DATE :

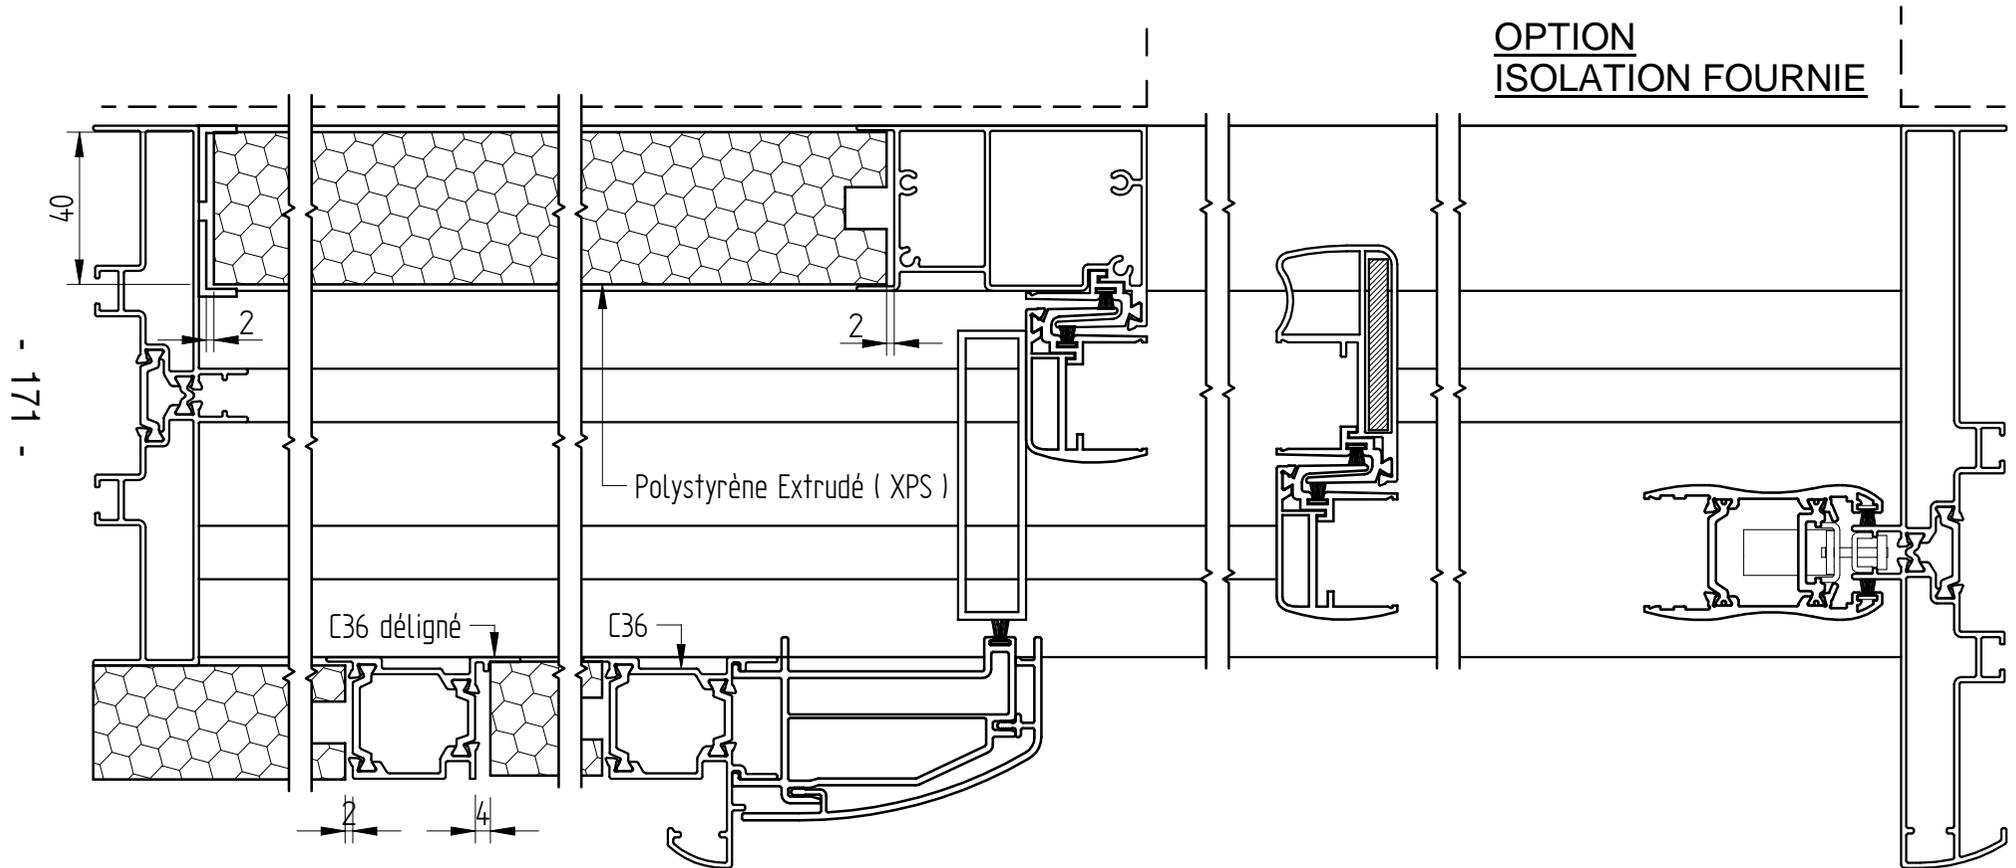


FENETRES ET PORTES FENETRES

OUVRANT CACHE

MBOC 208

CLIENT :
REF :
DEVIS/CDE :
ECHELLE : 1/2
DATE :

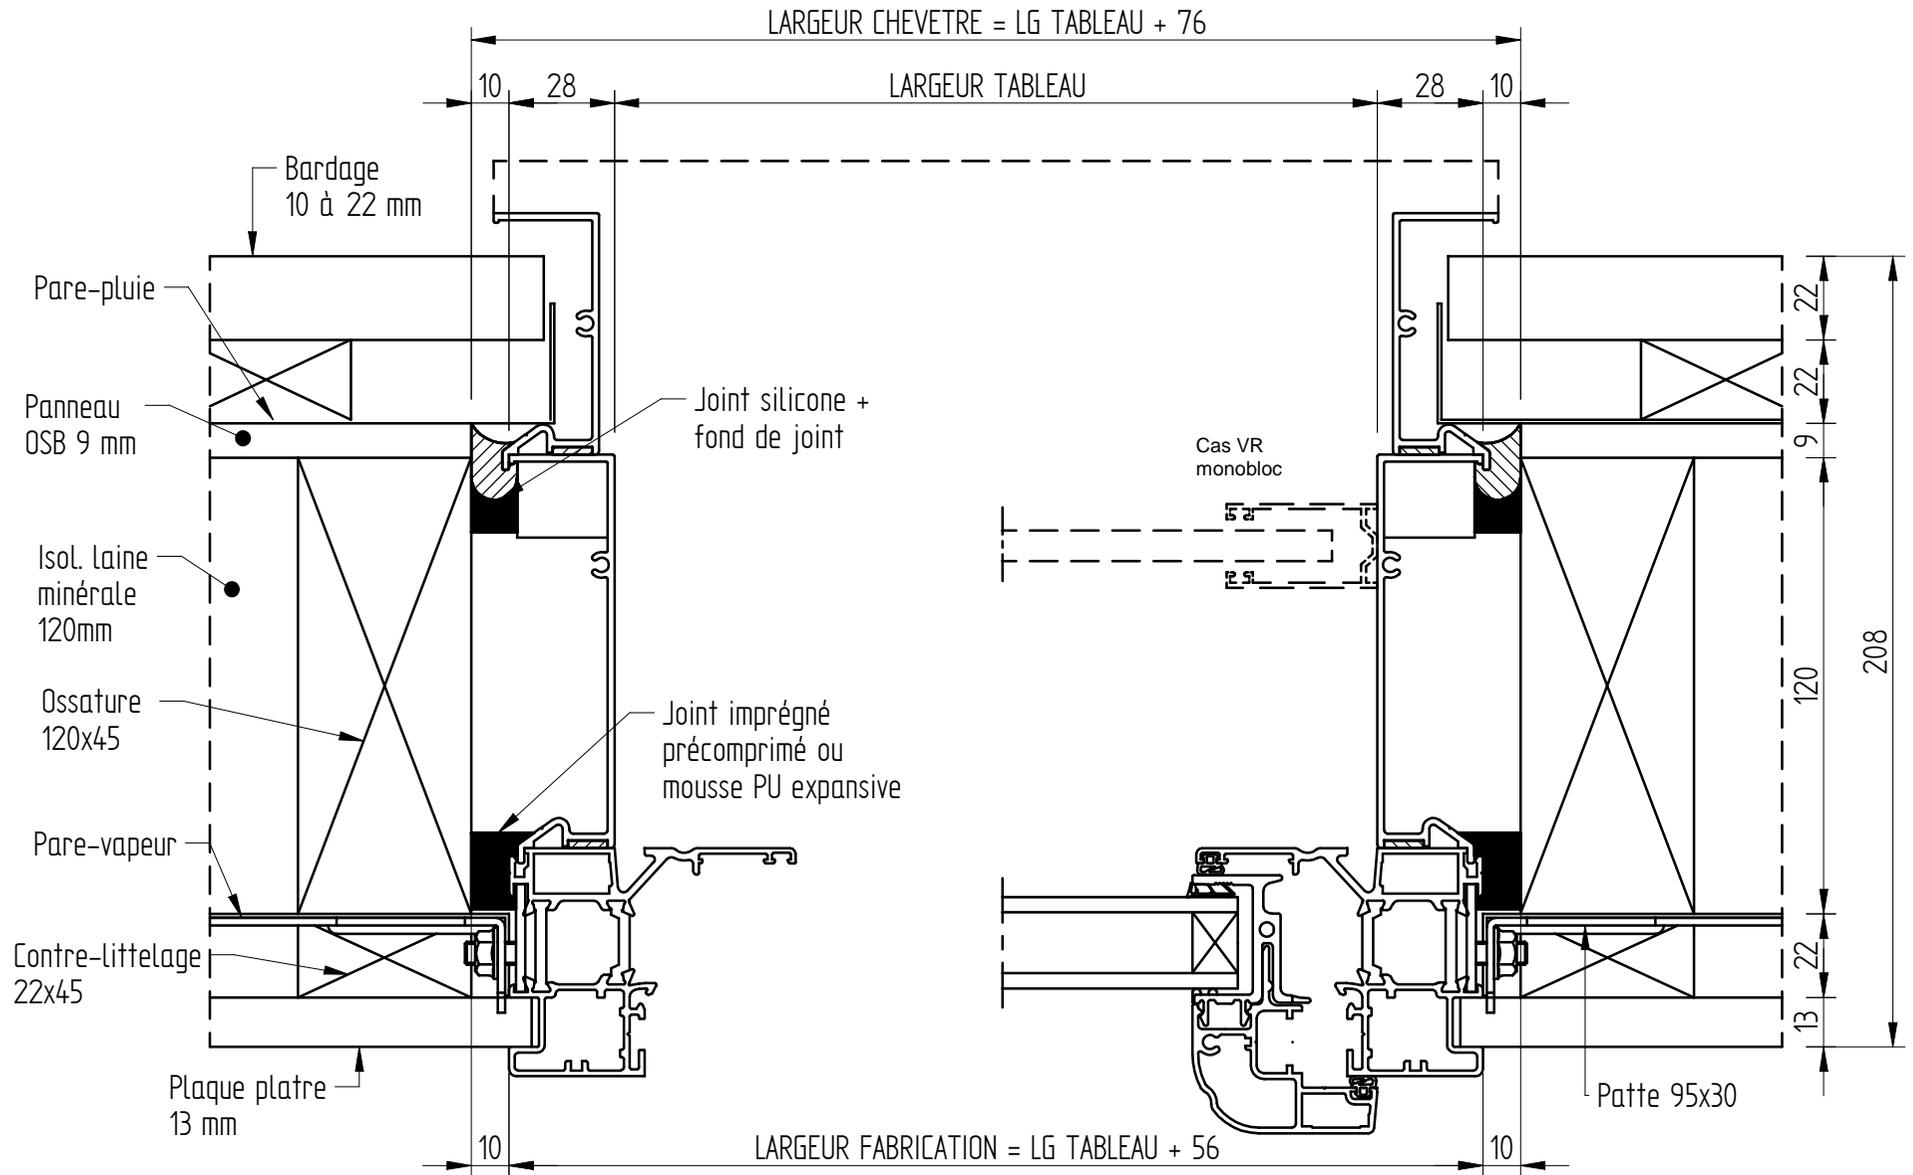


FENETRES ET PORTES FENETRES

OUVRANT CACHE

MBOC 208

CLIENT :
REF :
DEVIS/CDE :
ECHELLE : 1/3
DATE :

V.R MONOBLOC

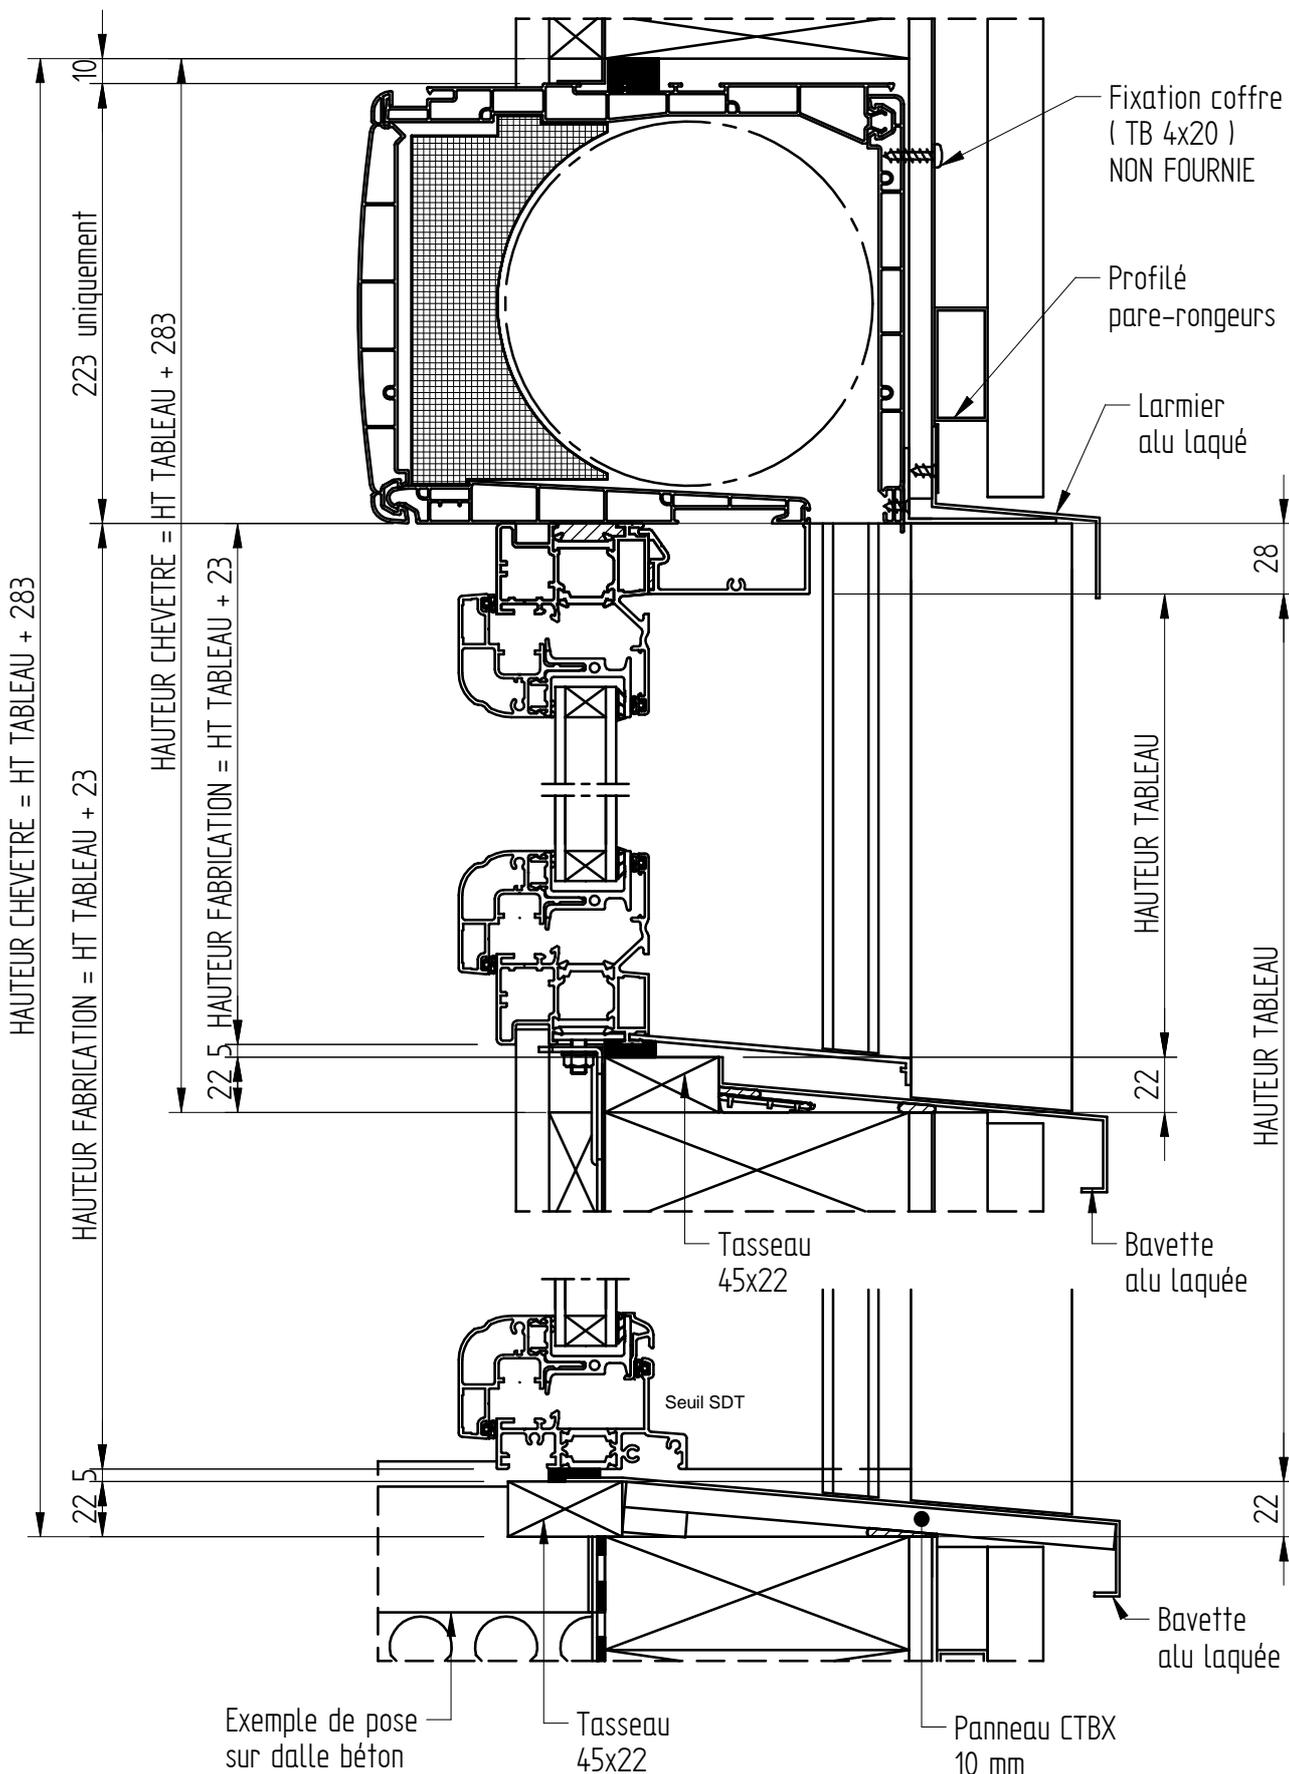


FENETRES ET PORTES FENETRES

OUVRANT CACHE

MBOC 208

CLIENT :
 REF :
 DEVIS/CDE :
 ECHELLE : 1/3
 DATE :

V.R TRADI

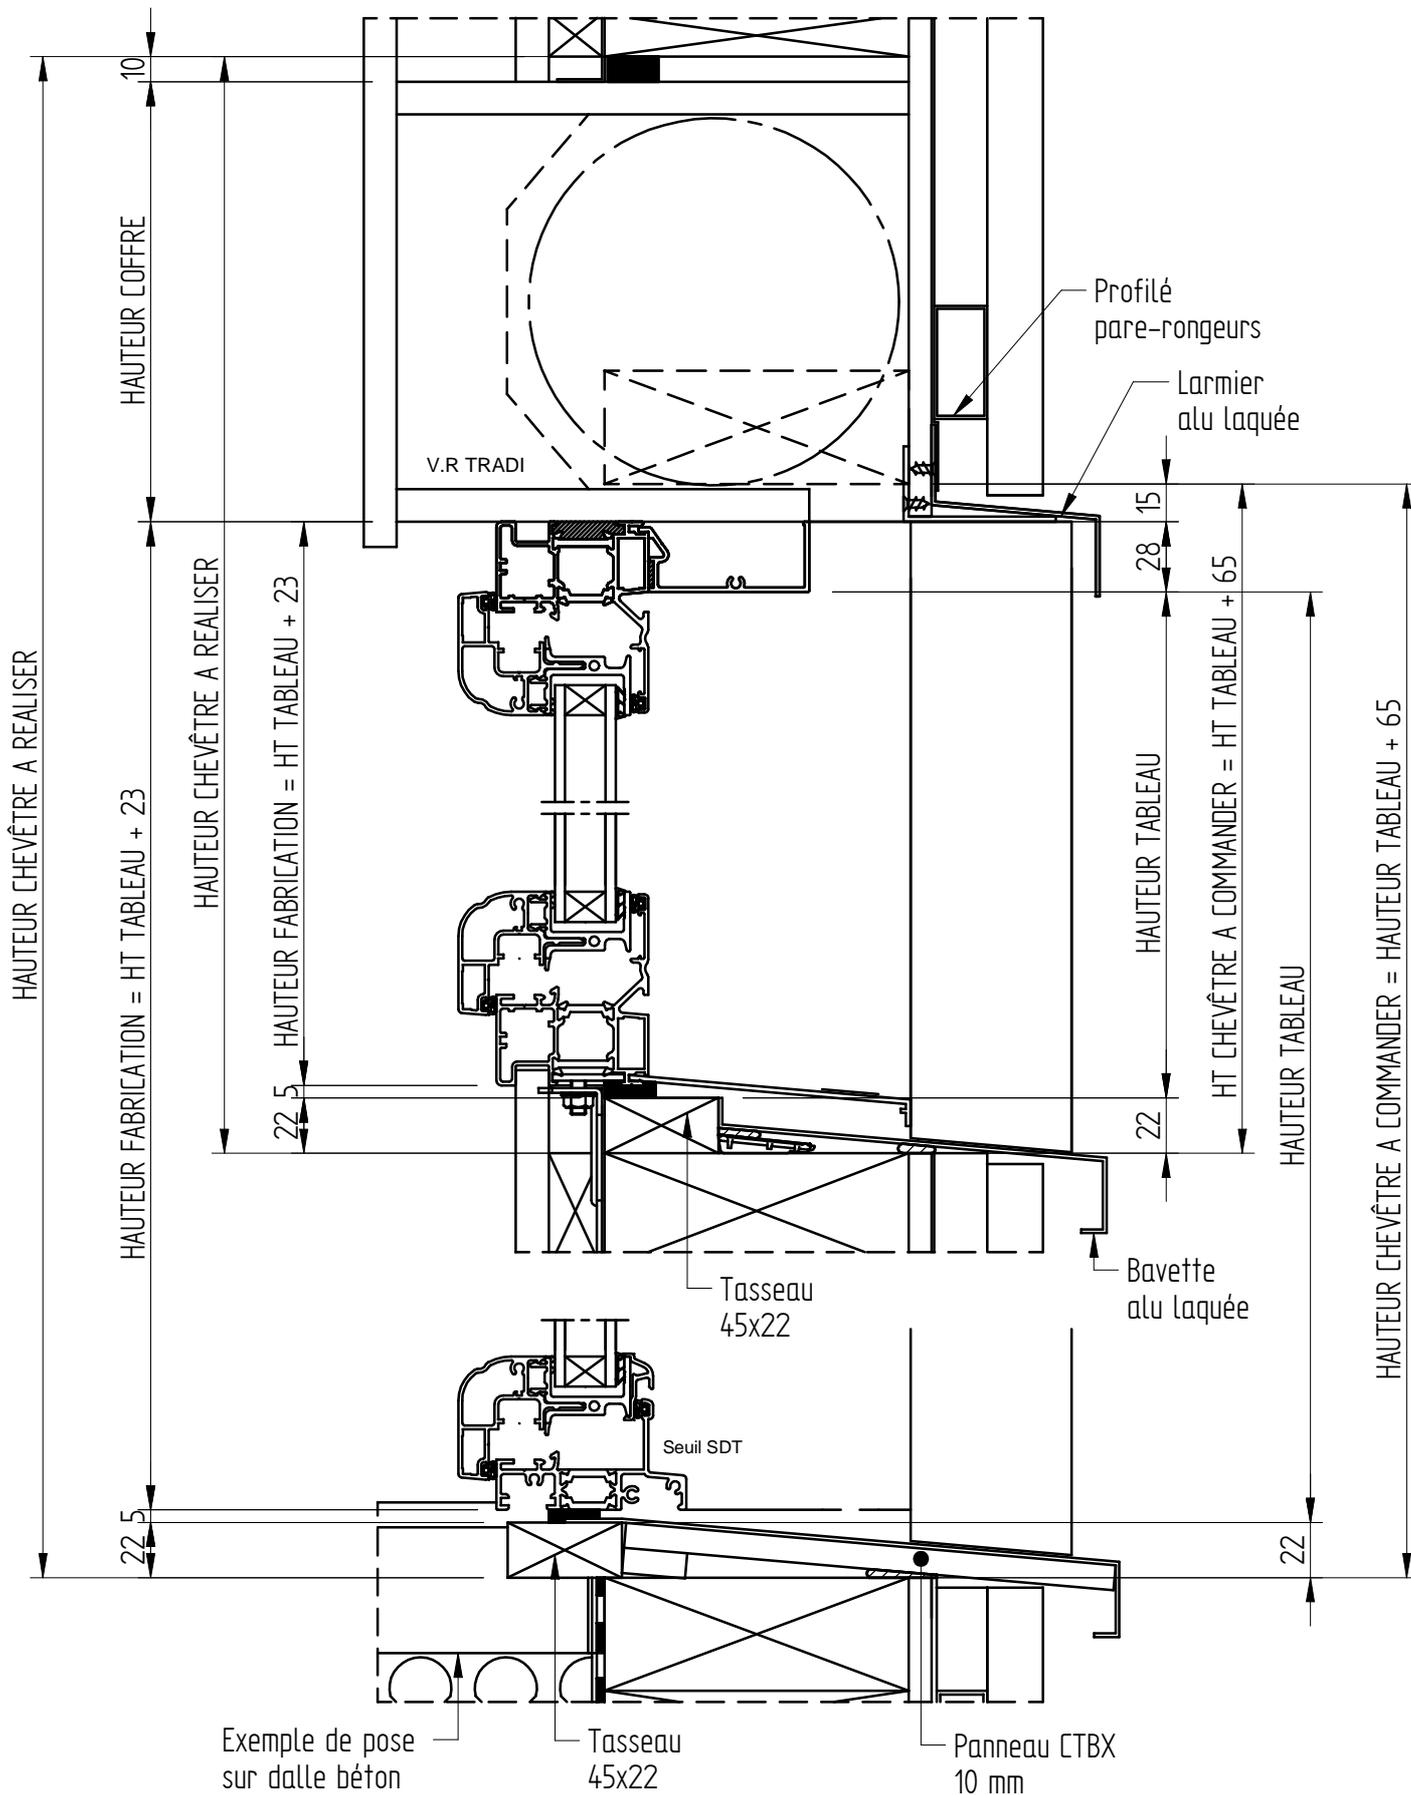


FENETRES ET PORTES FENETRES

OUVRANT CACHE

MBOC 228

CLIENT :
REF :
DEVIS/CDE :
ECHELLE : 1/2
DATE :

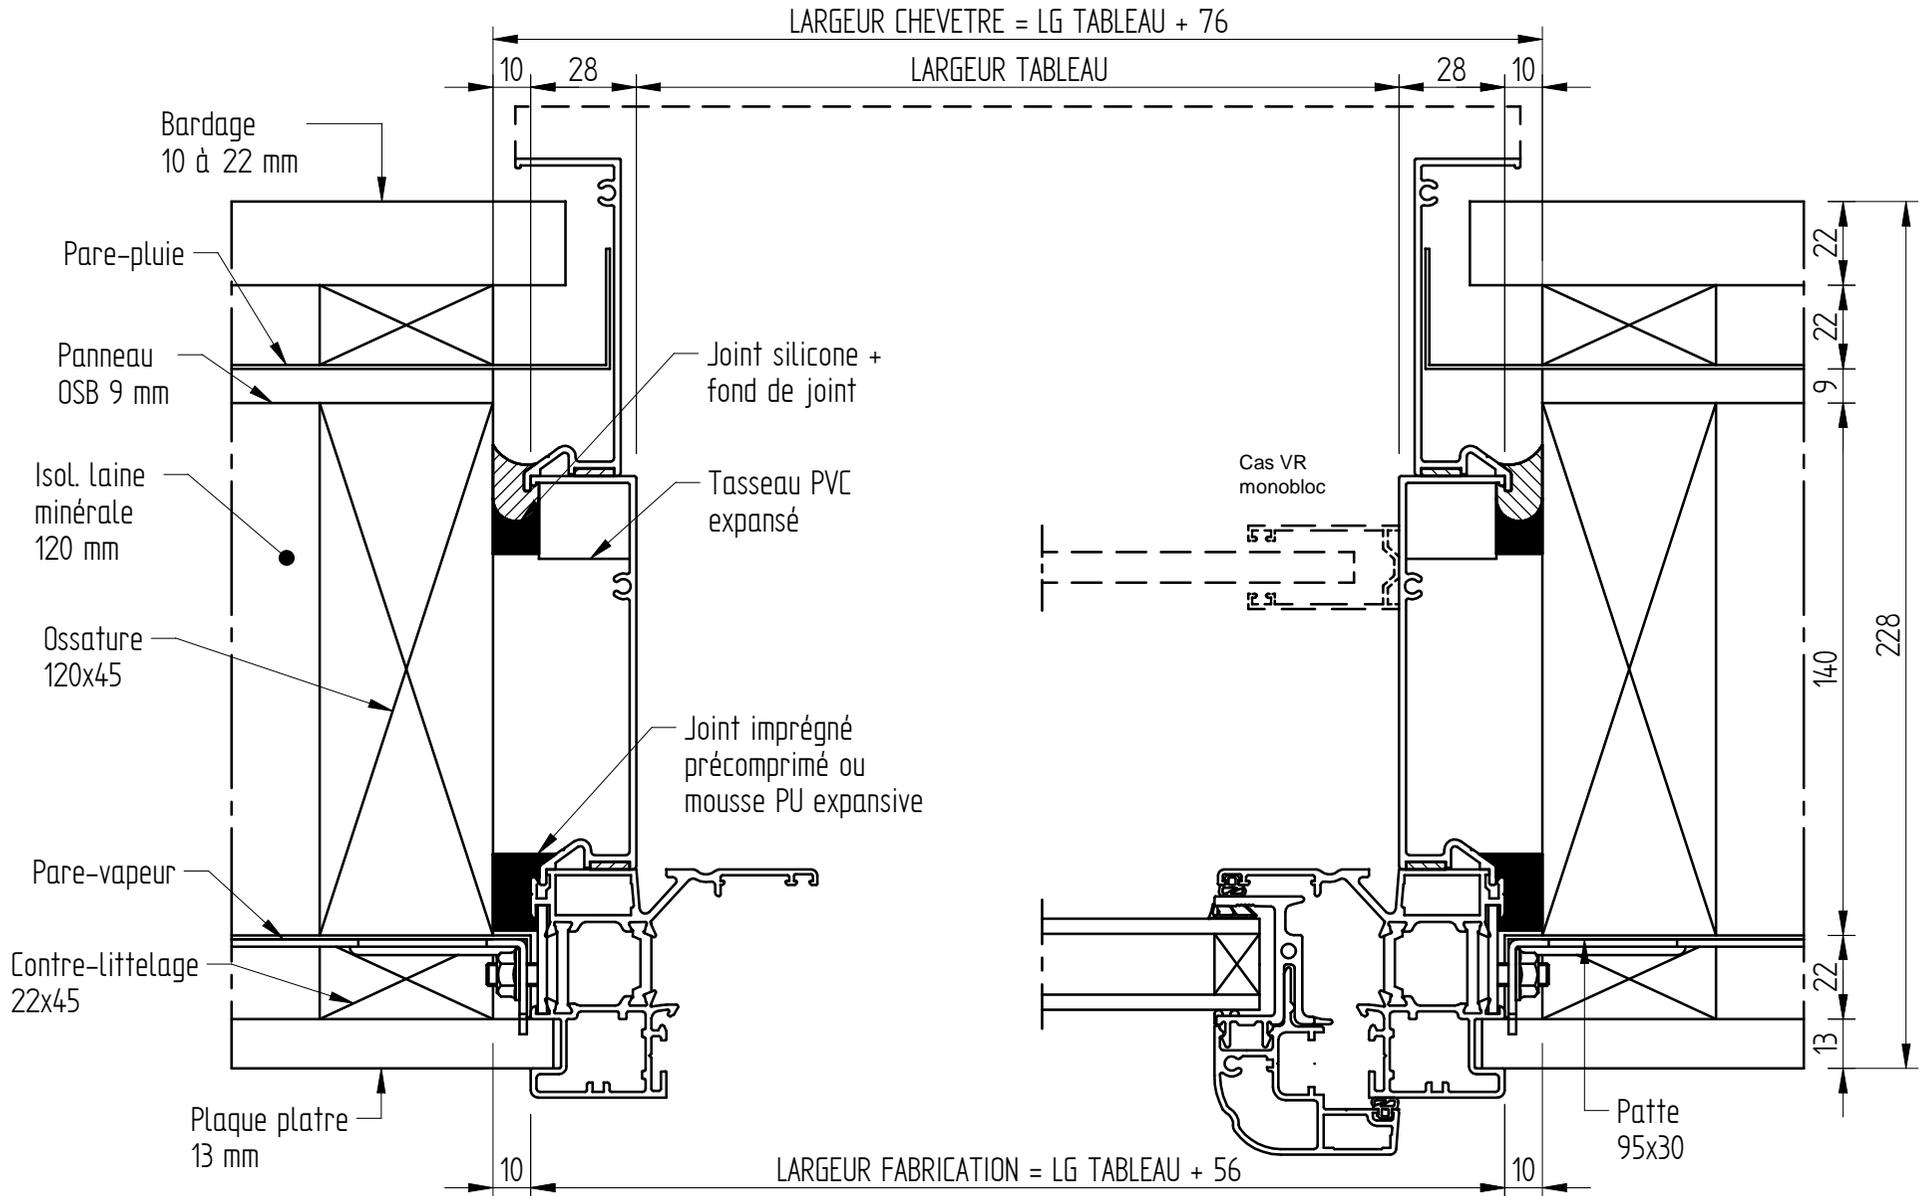

- 176 -


12 - 07

FENETRES ET PORTES FENETRES

OUVRANT CACHE

MBOC 228

CLIENT :
REF :
DEVIS/CDE :
ECHELLE : 1/3
DATE :

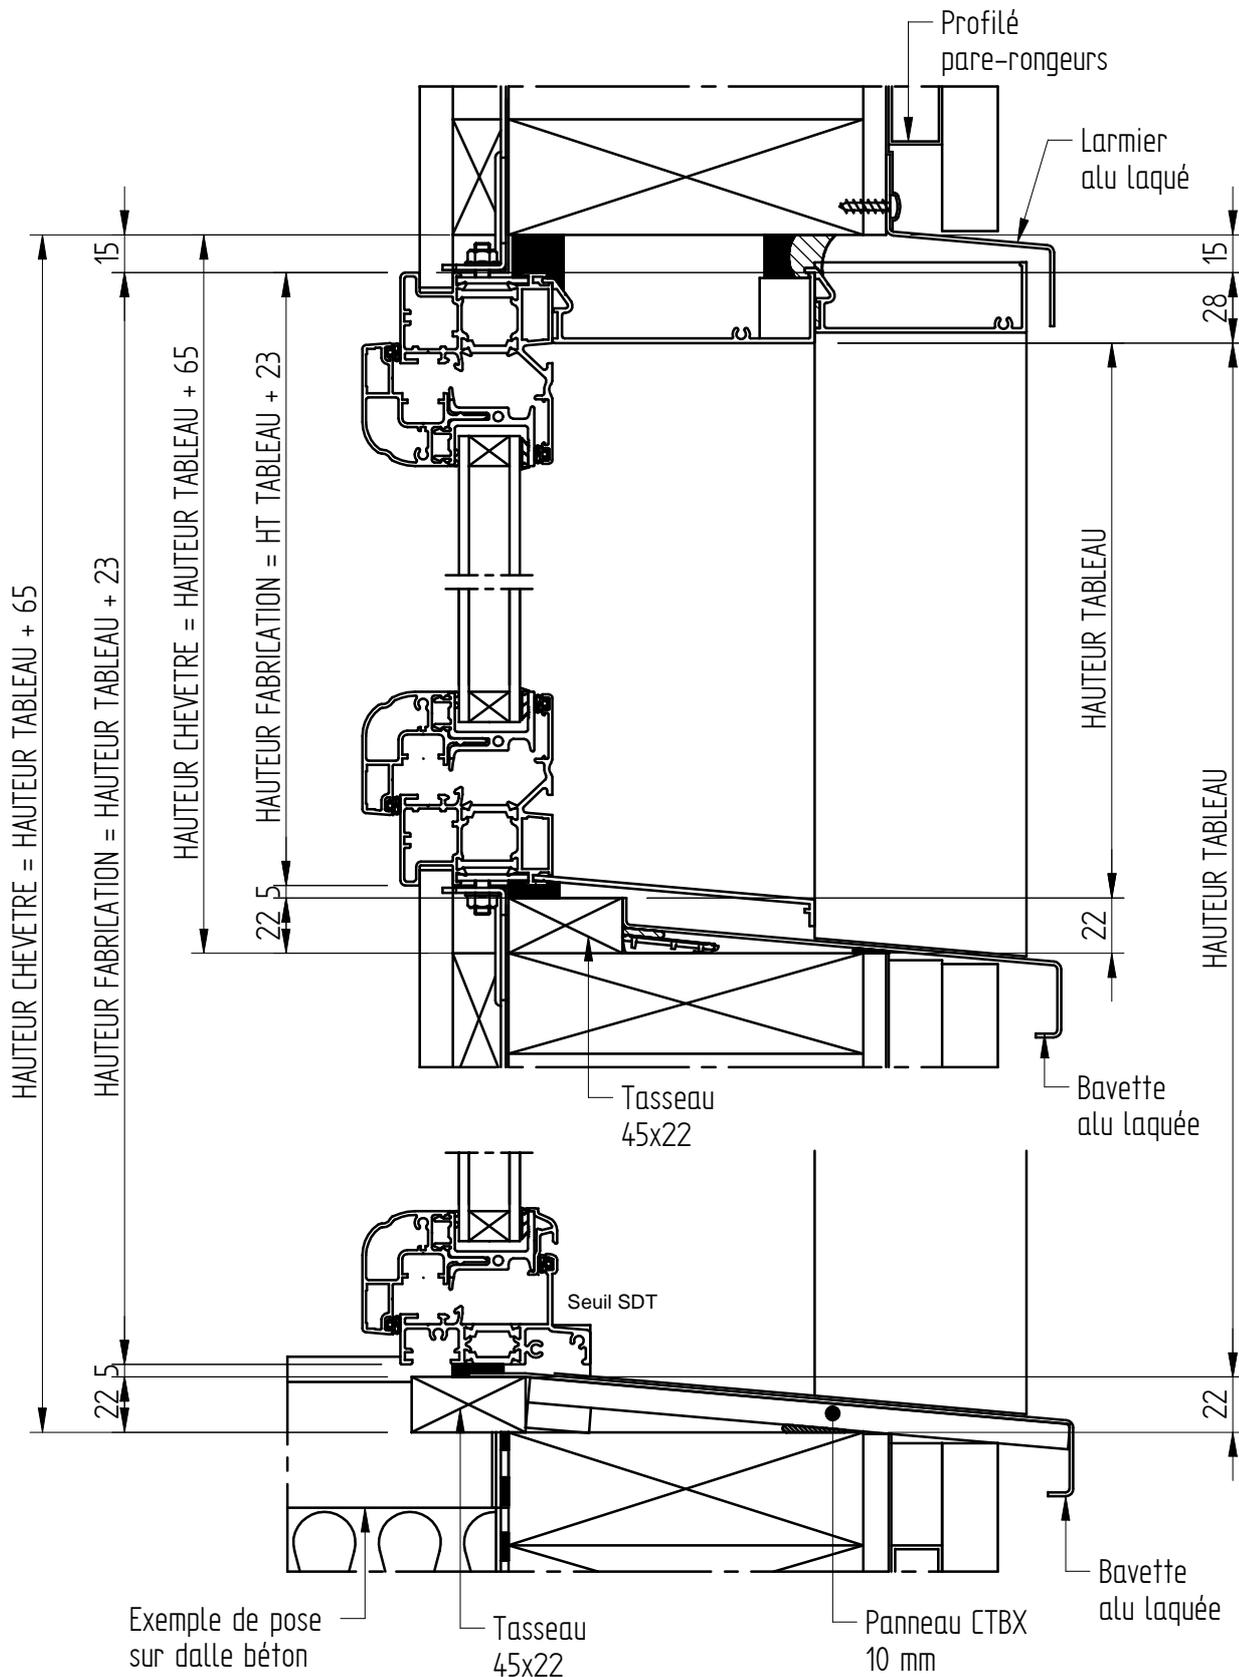


FENETRES ET PORTES FENETRES

OUVRANT CACHE

MBOC 228

CLIENT :
REF :
DEVIS/CDE :
ECHELLE : 1/3
DATE :

V.R MONOBLOC

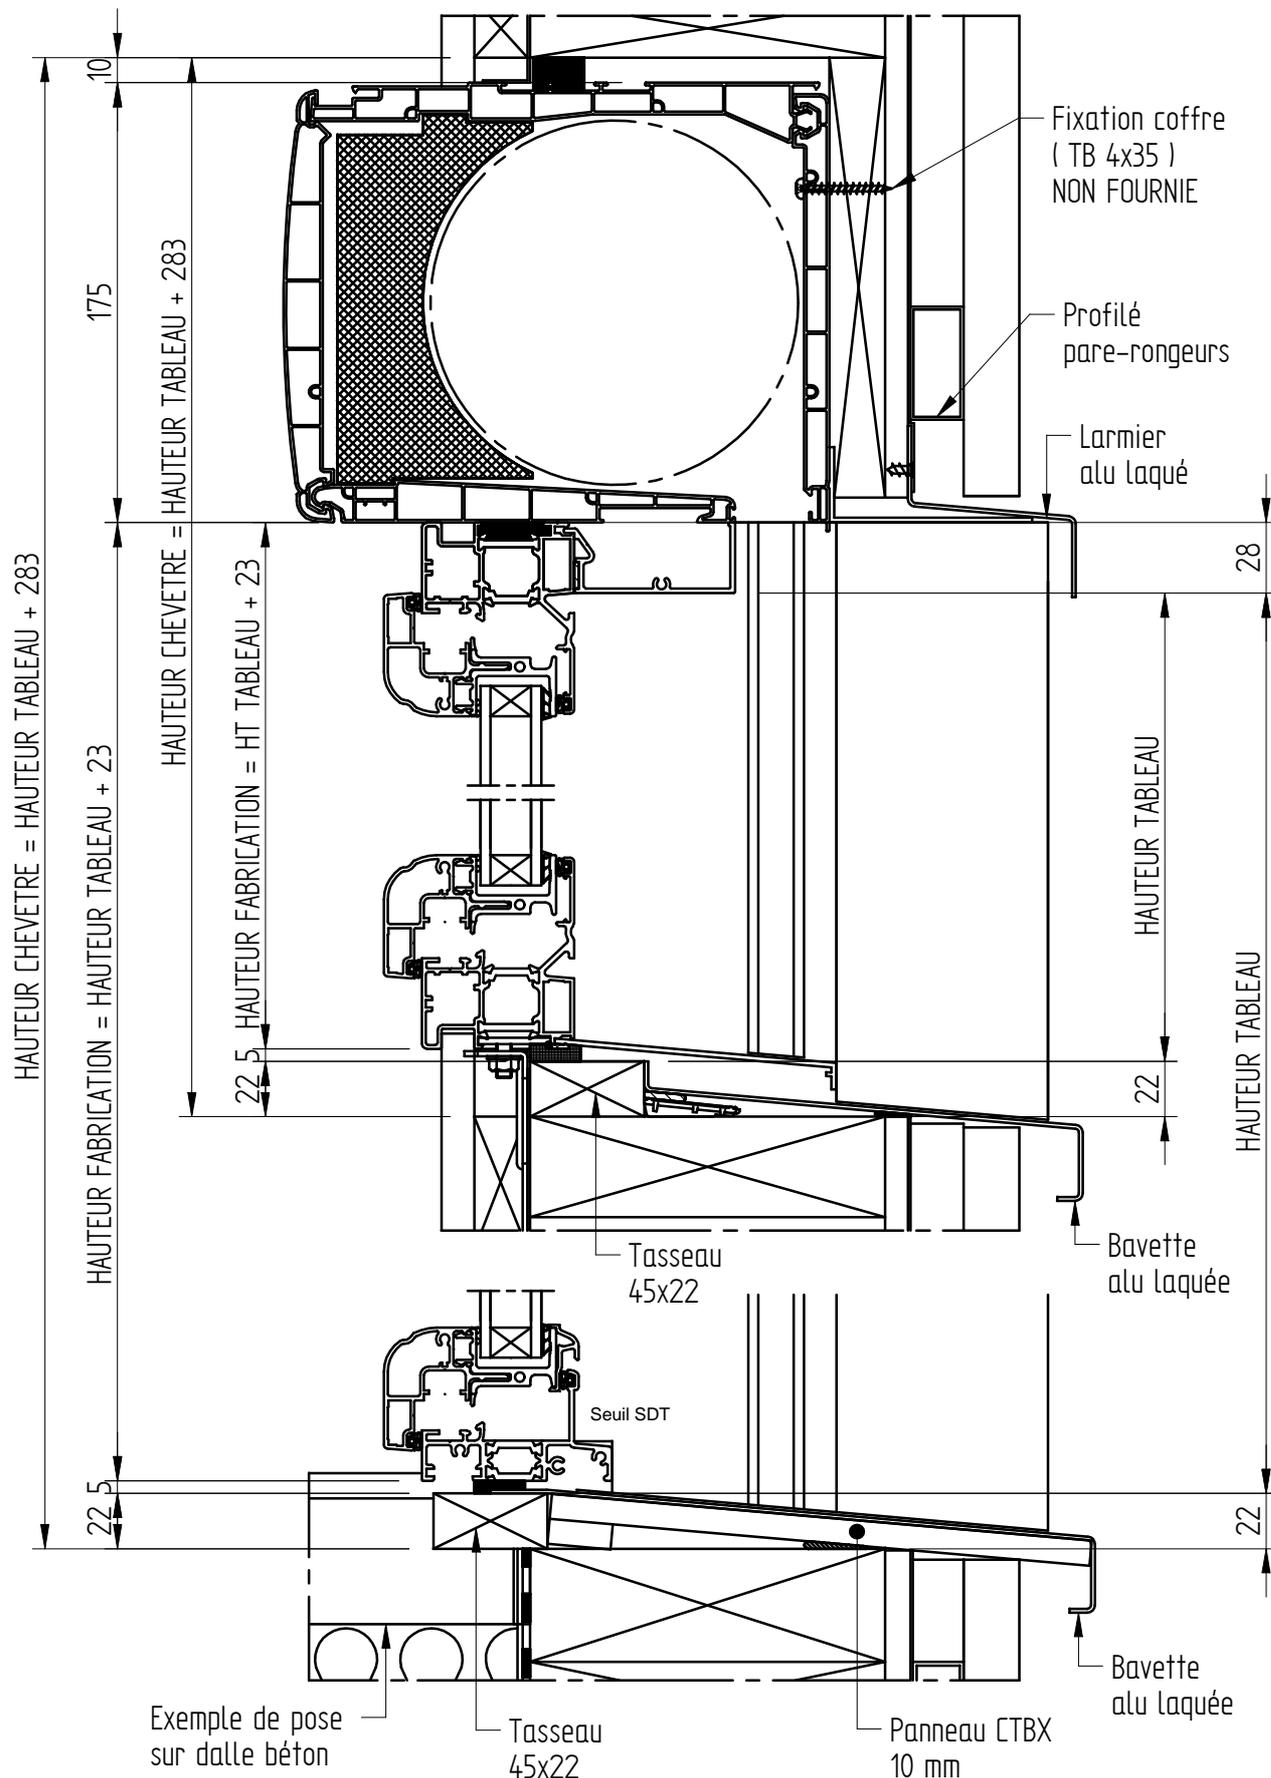


FENETRES ET PORTES FENETRES

OUVRANT CACHE

MBOC 228

V.R TRADI

CLIENT :
 REF :
 DEVIS/CDE :
 ECHELLE : 1/3
 DATE :

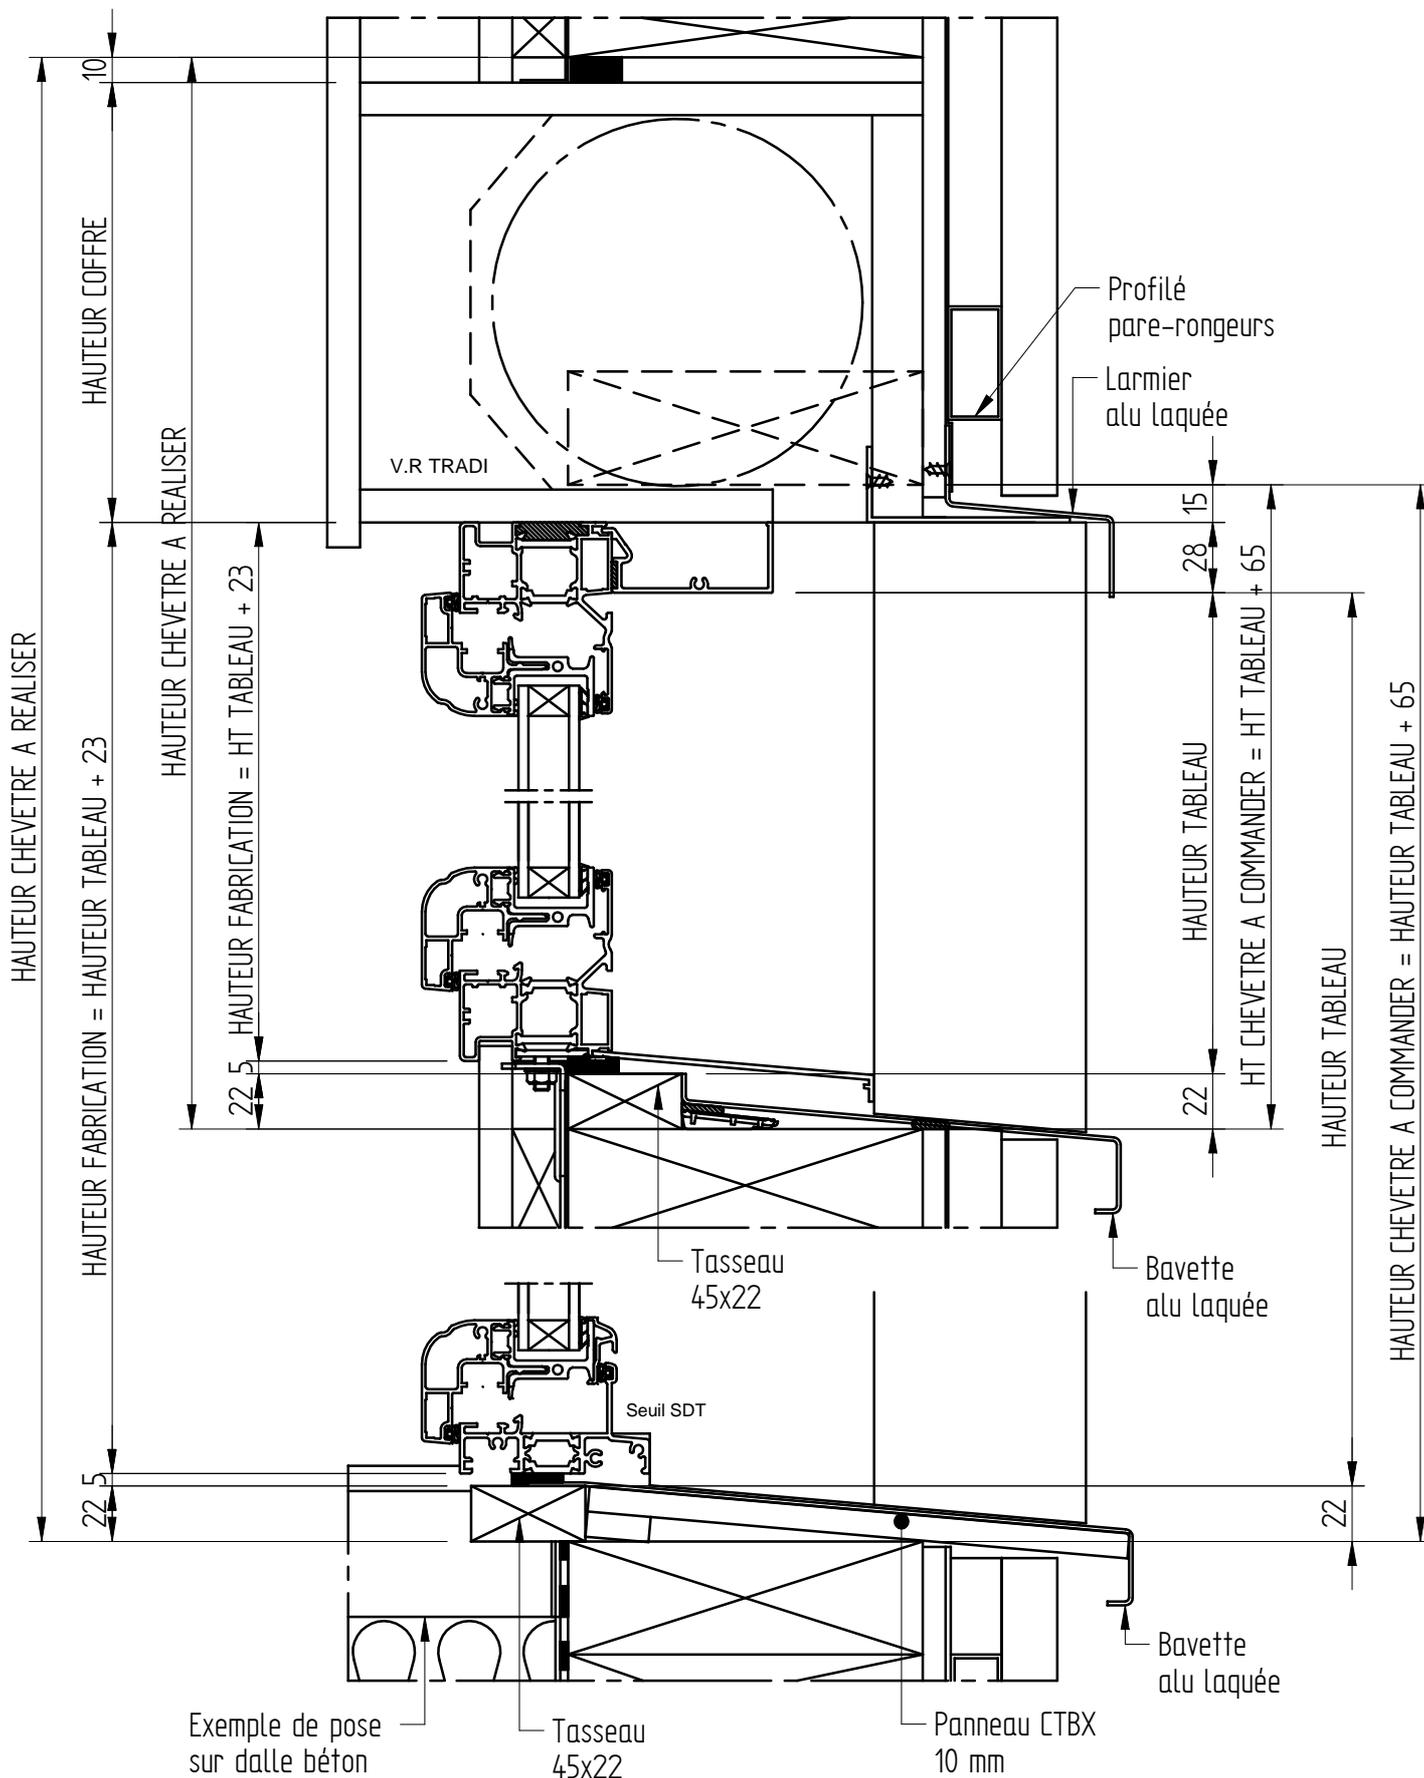


PORTE TECHNIQUE
ET CHASSIS FIXE

MBOC 208

CLIENT :
REF :
DEVIS/CDE :
ECHELLE : 1/2
DATE :

- 180 -


05 - 08

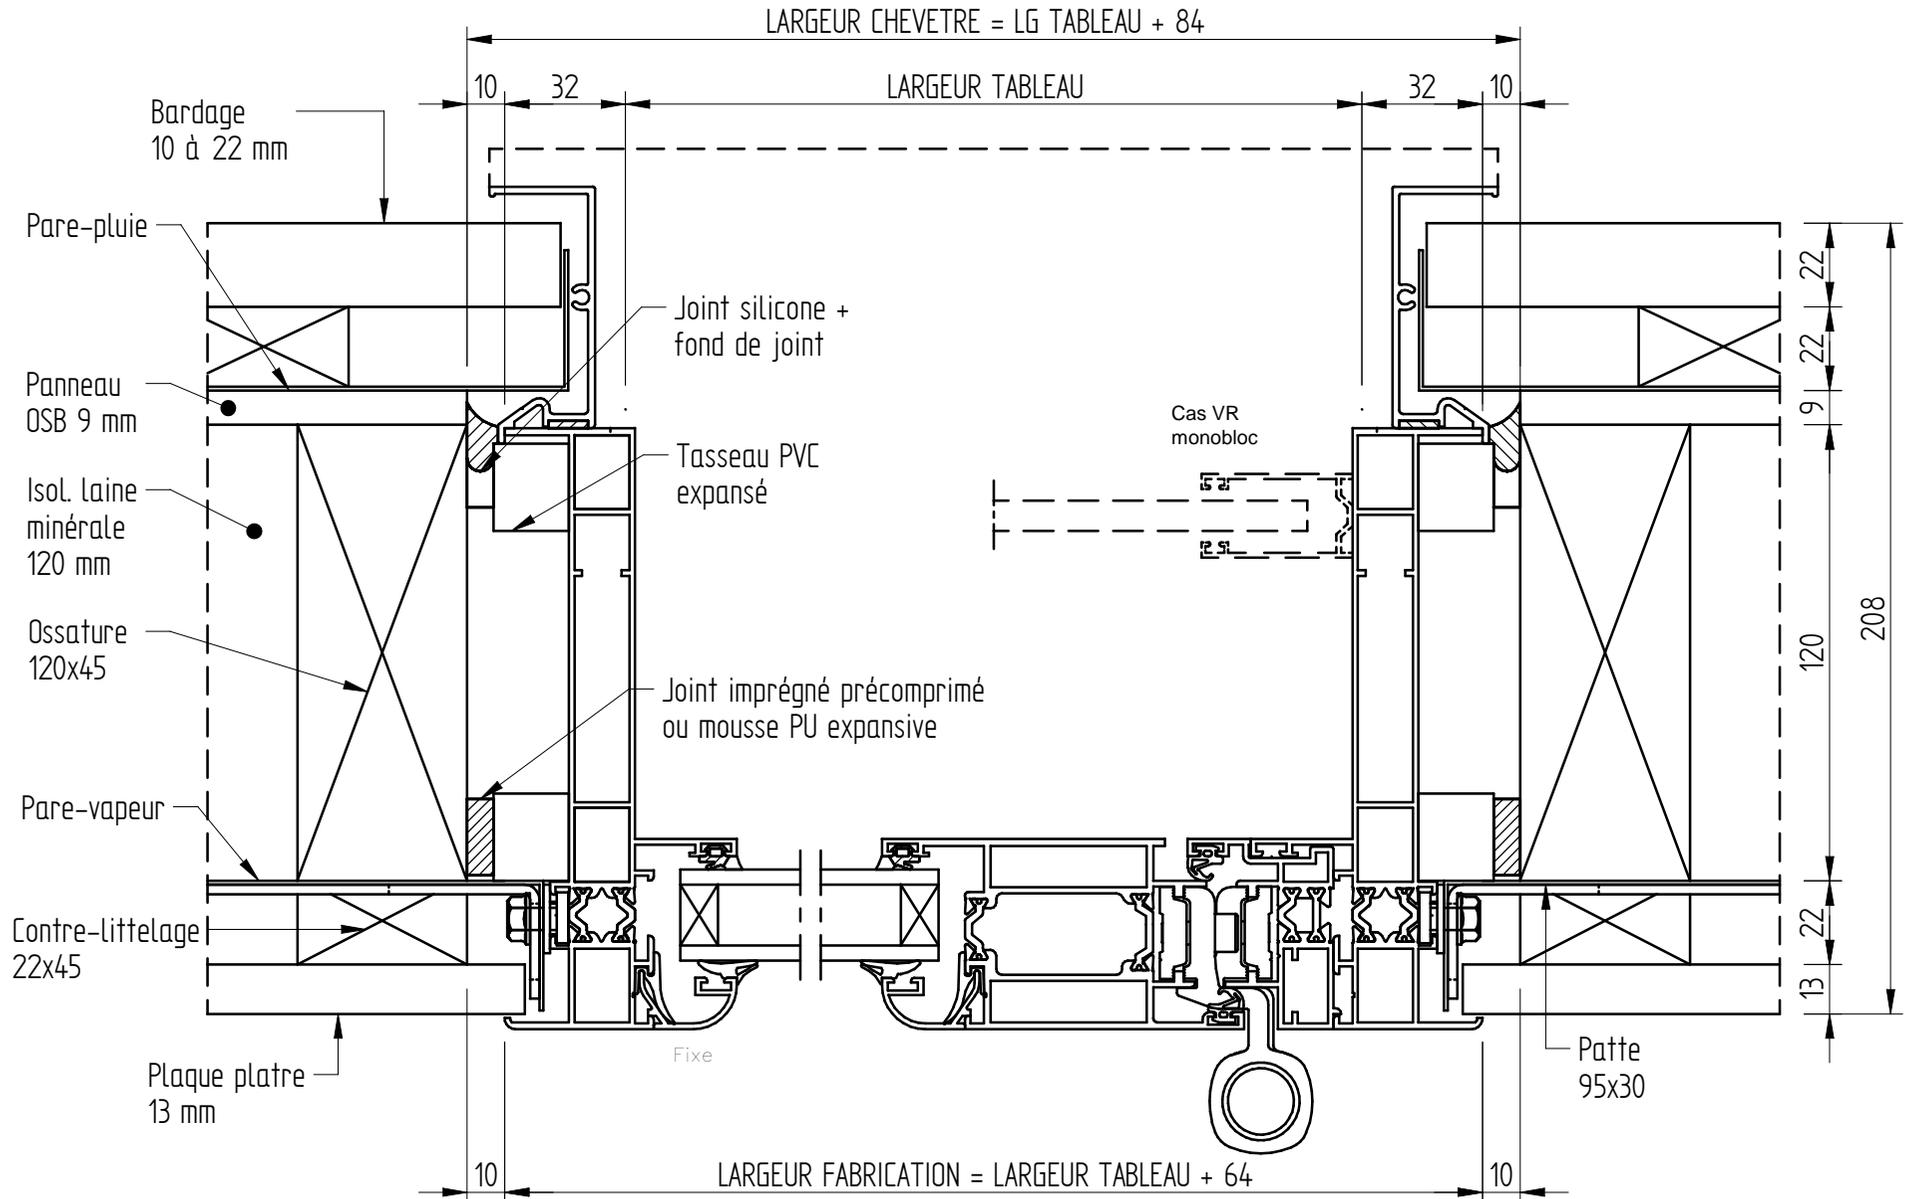

PORTE TECHNIQUE
ET CHASSIS FIXE

MBOC 208

CLIENT :
REF :
DEVIS/CDE :
ECHELLE : 1/3
DATE :

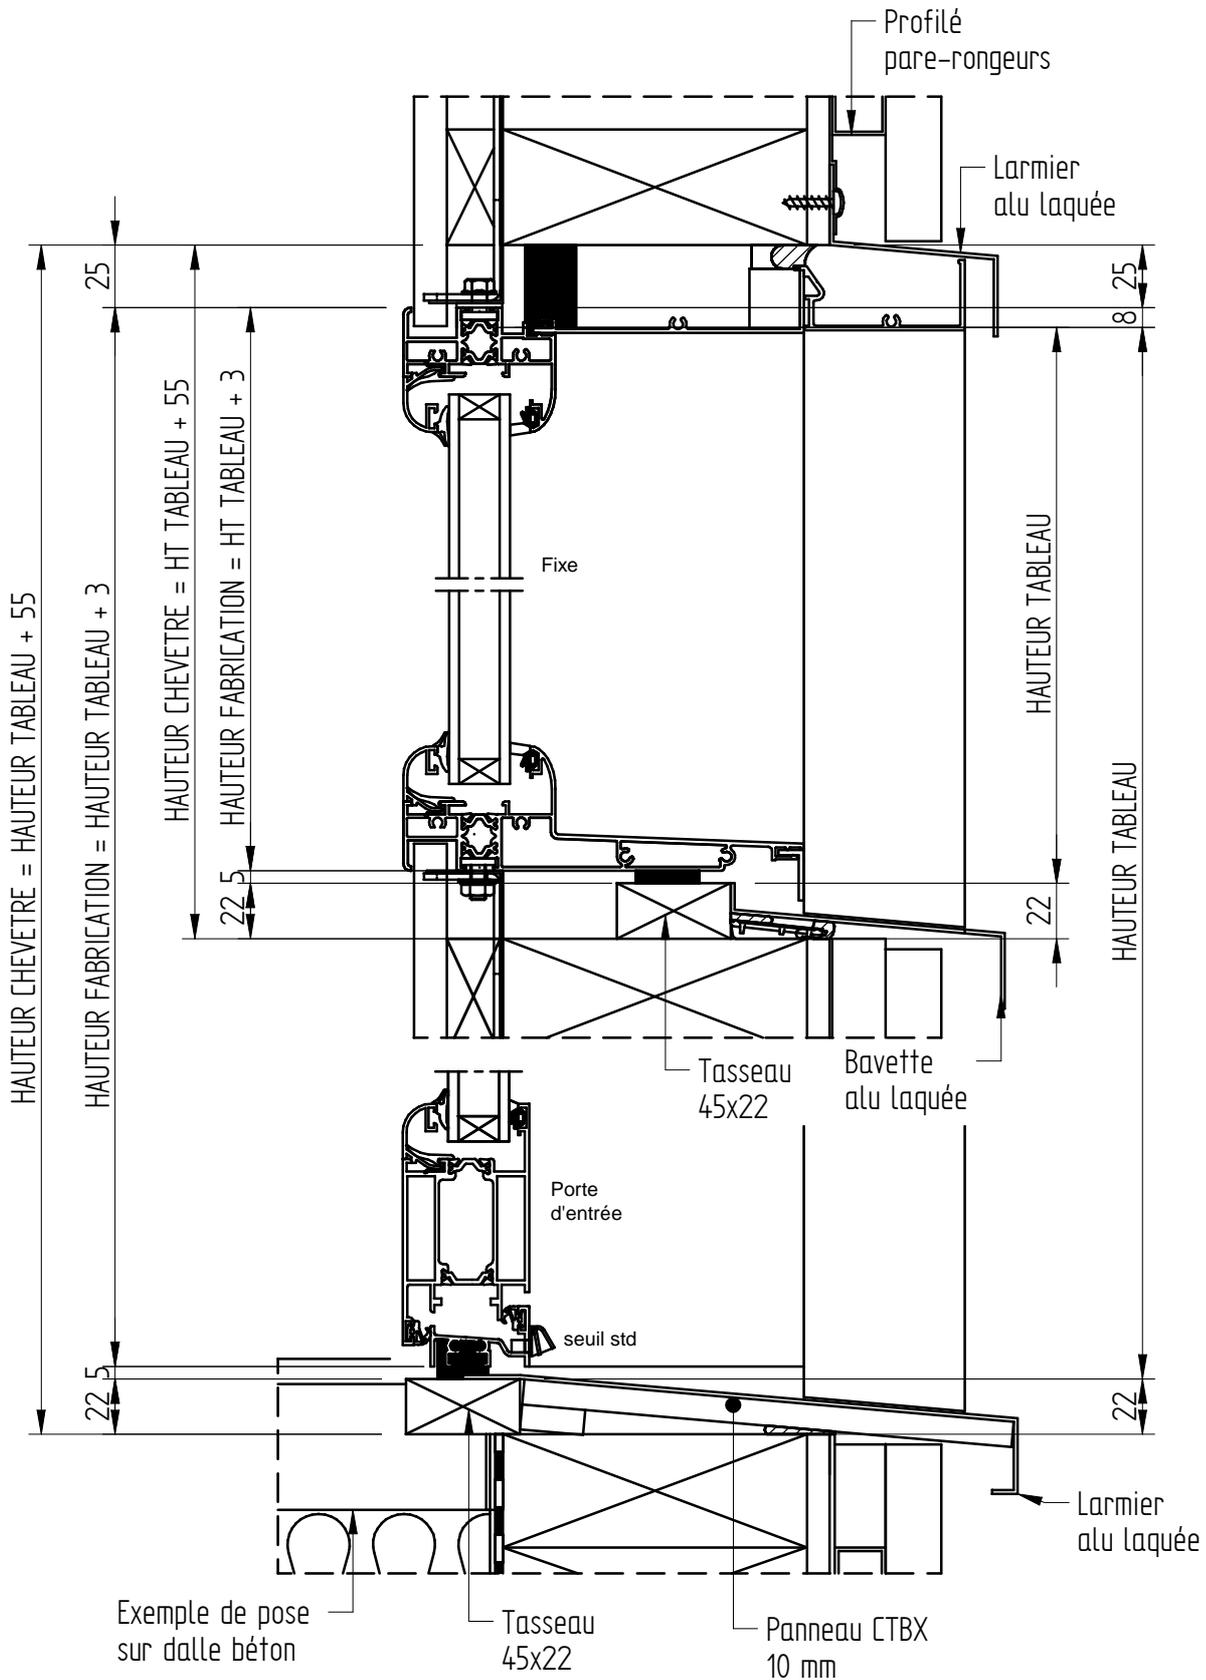


PORTE TECHNIQUE
ET CHASSIS FIXE

MBOC 228

CLIENT :
REF :
DEVIS/CDE :
ECHELLE : 1/2
DATE :


LARGEUR CHEVETRE = LARGEUR TABLEAU + 84

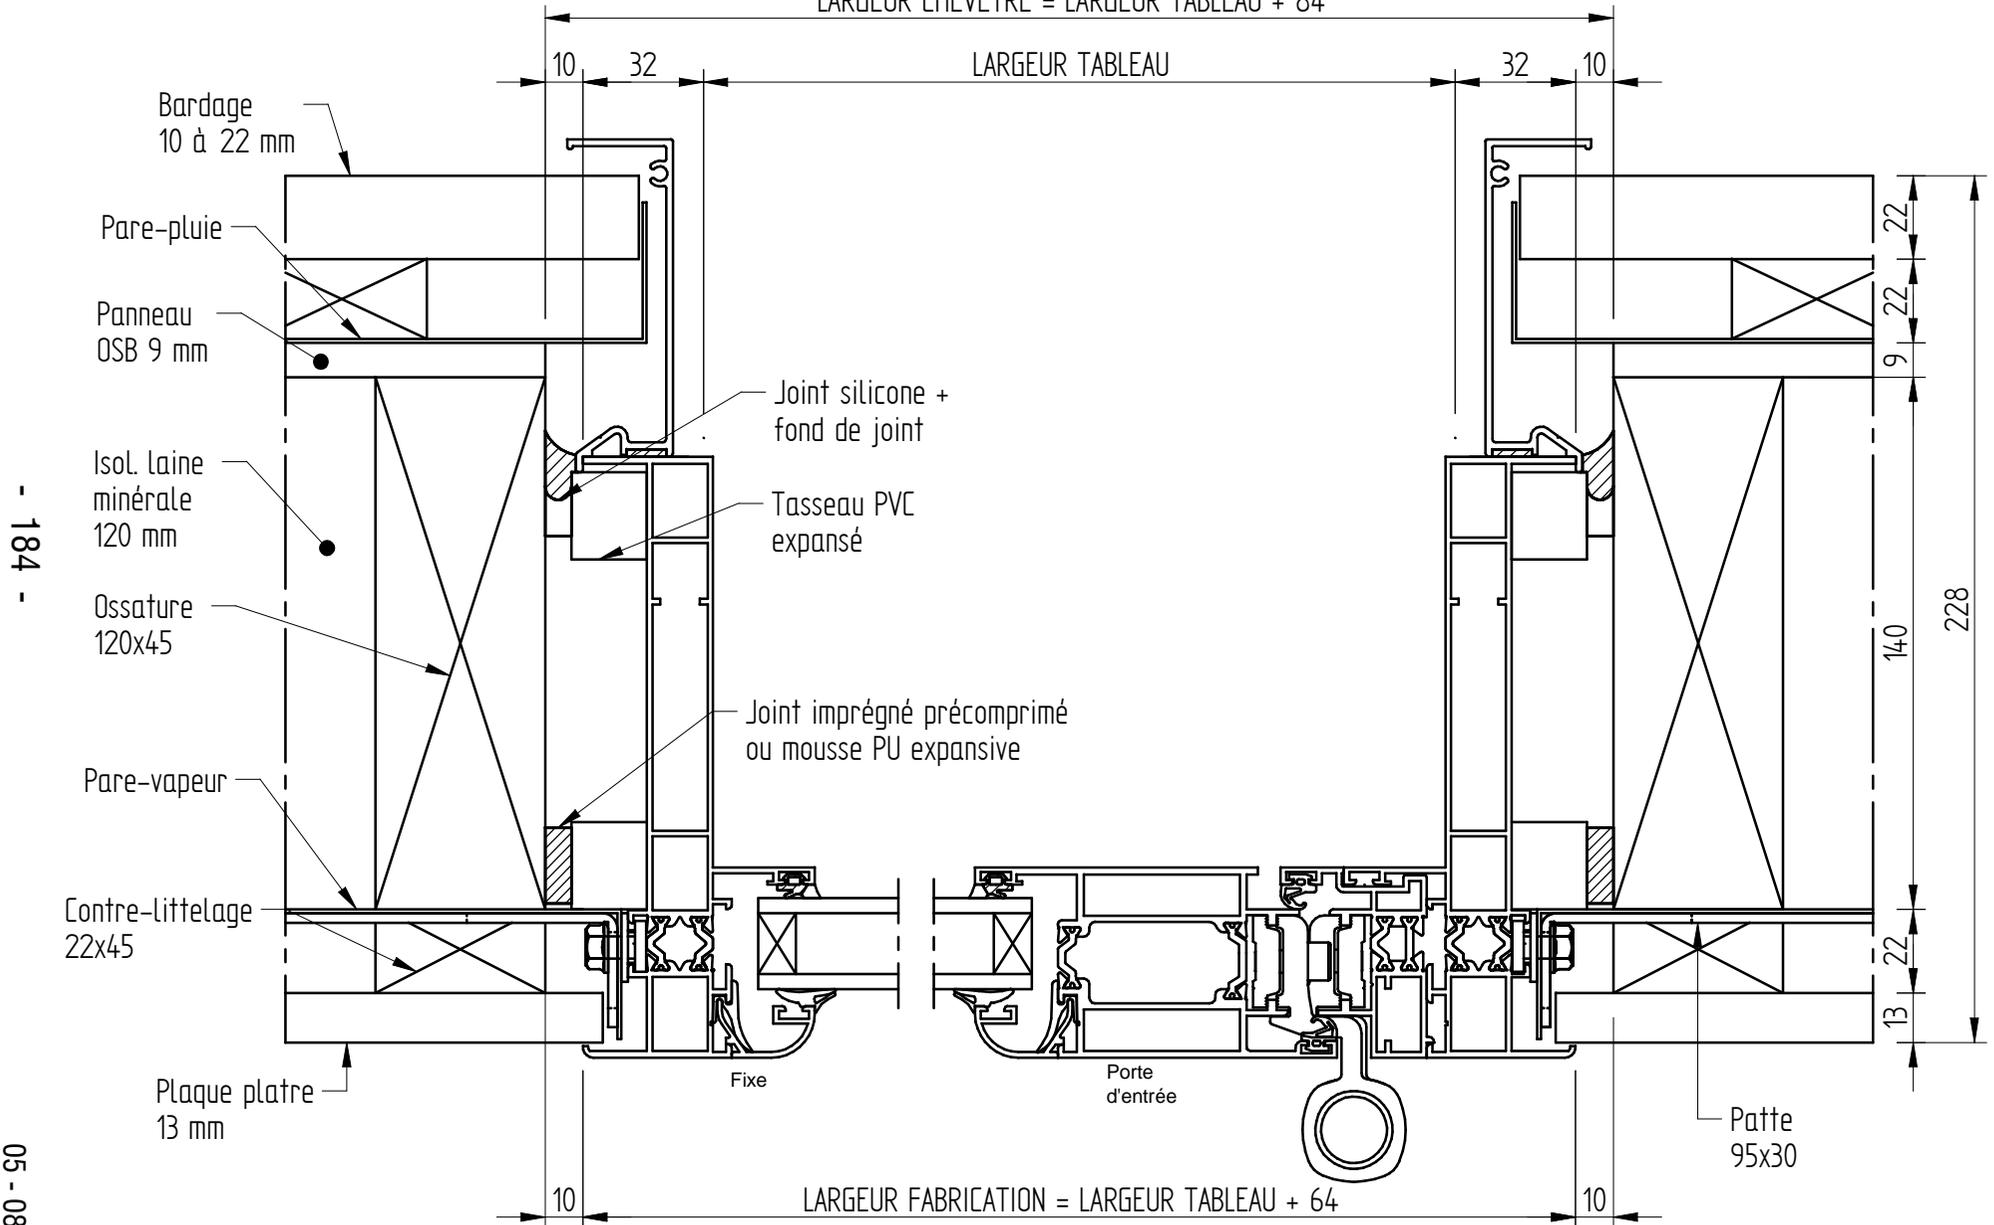

PORTE TECHNIQUE
ET CHASSIS FIXE

MBOC 228

CLIENT :
REF :
DEVIS/CDE :
ECHELLE : 1/3
DATE :

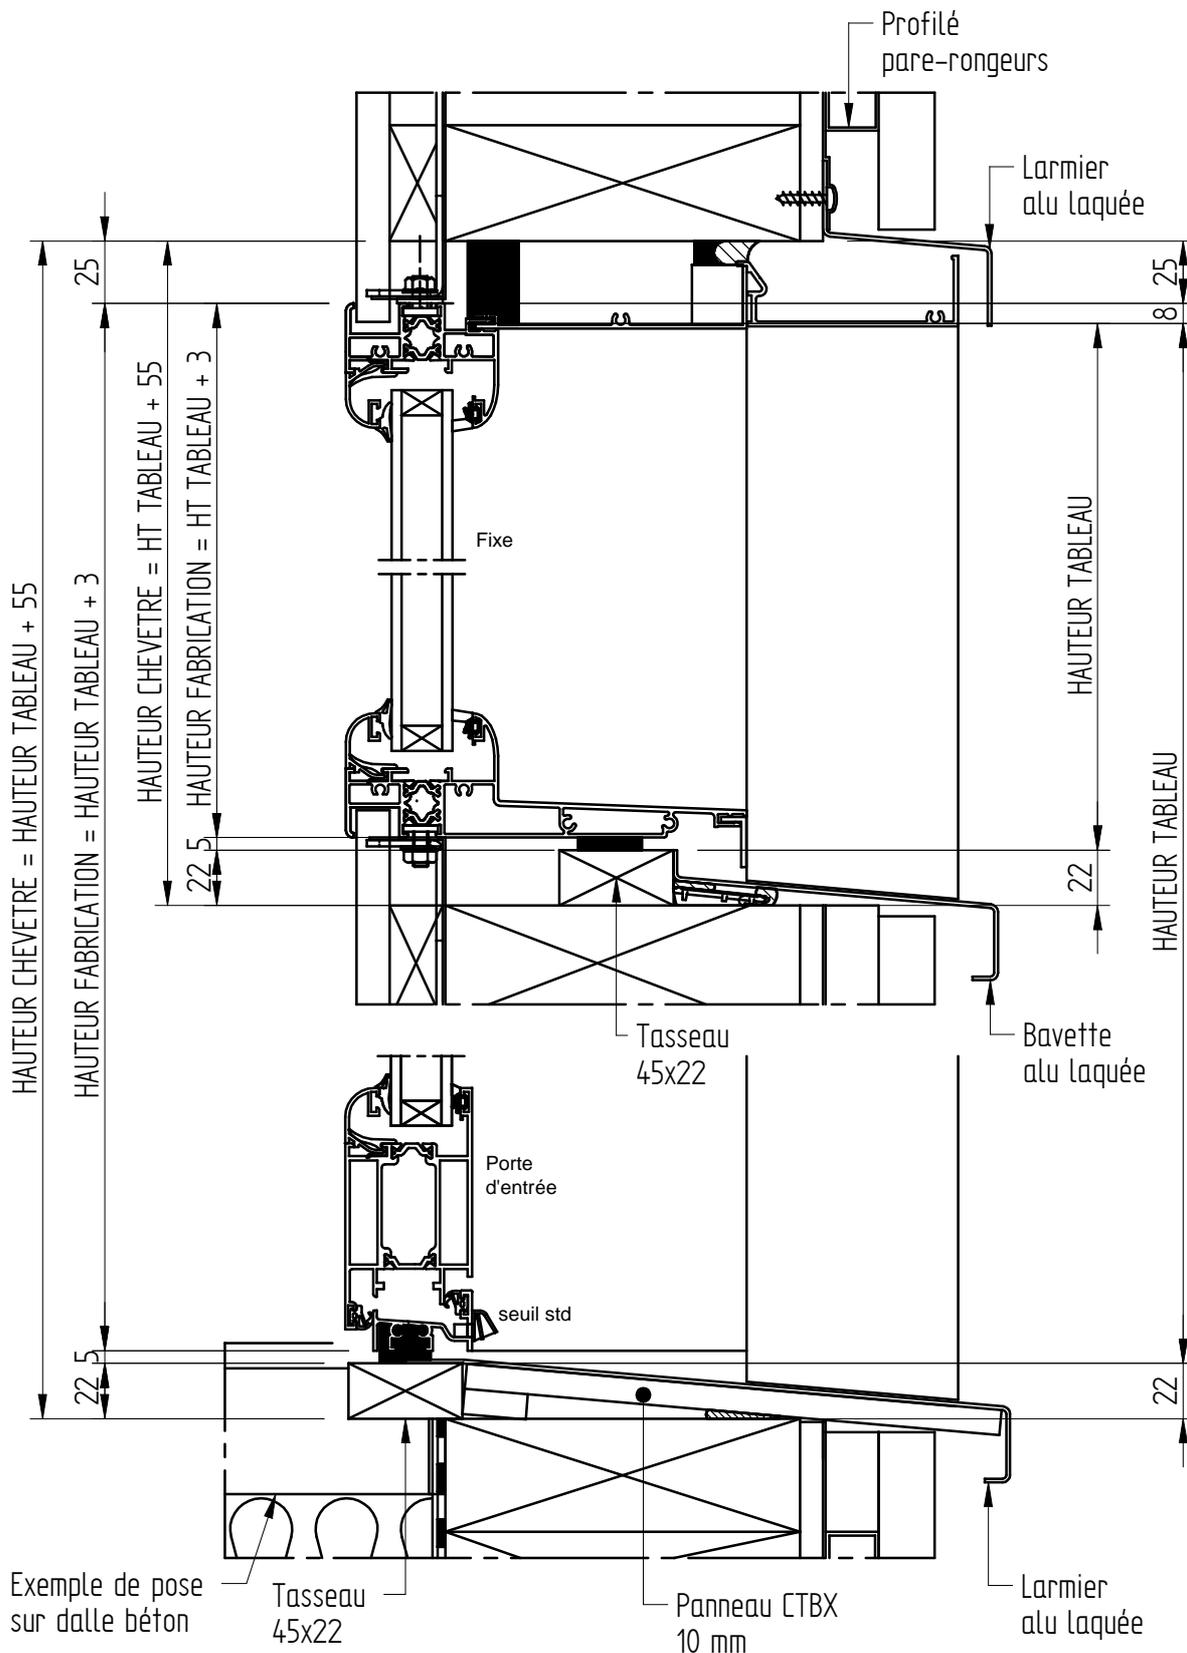


PORTE TECHNIQUE
ET CHASSIS FIXE

MBOC 228

CLIENT :
REF :
DEVIS/CDE :
ECHELLE : 1/3
DATE :

V.R MONOBLOC

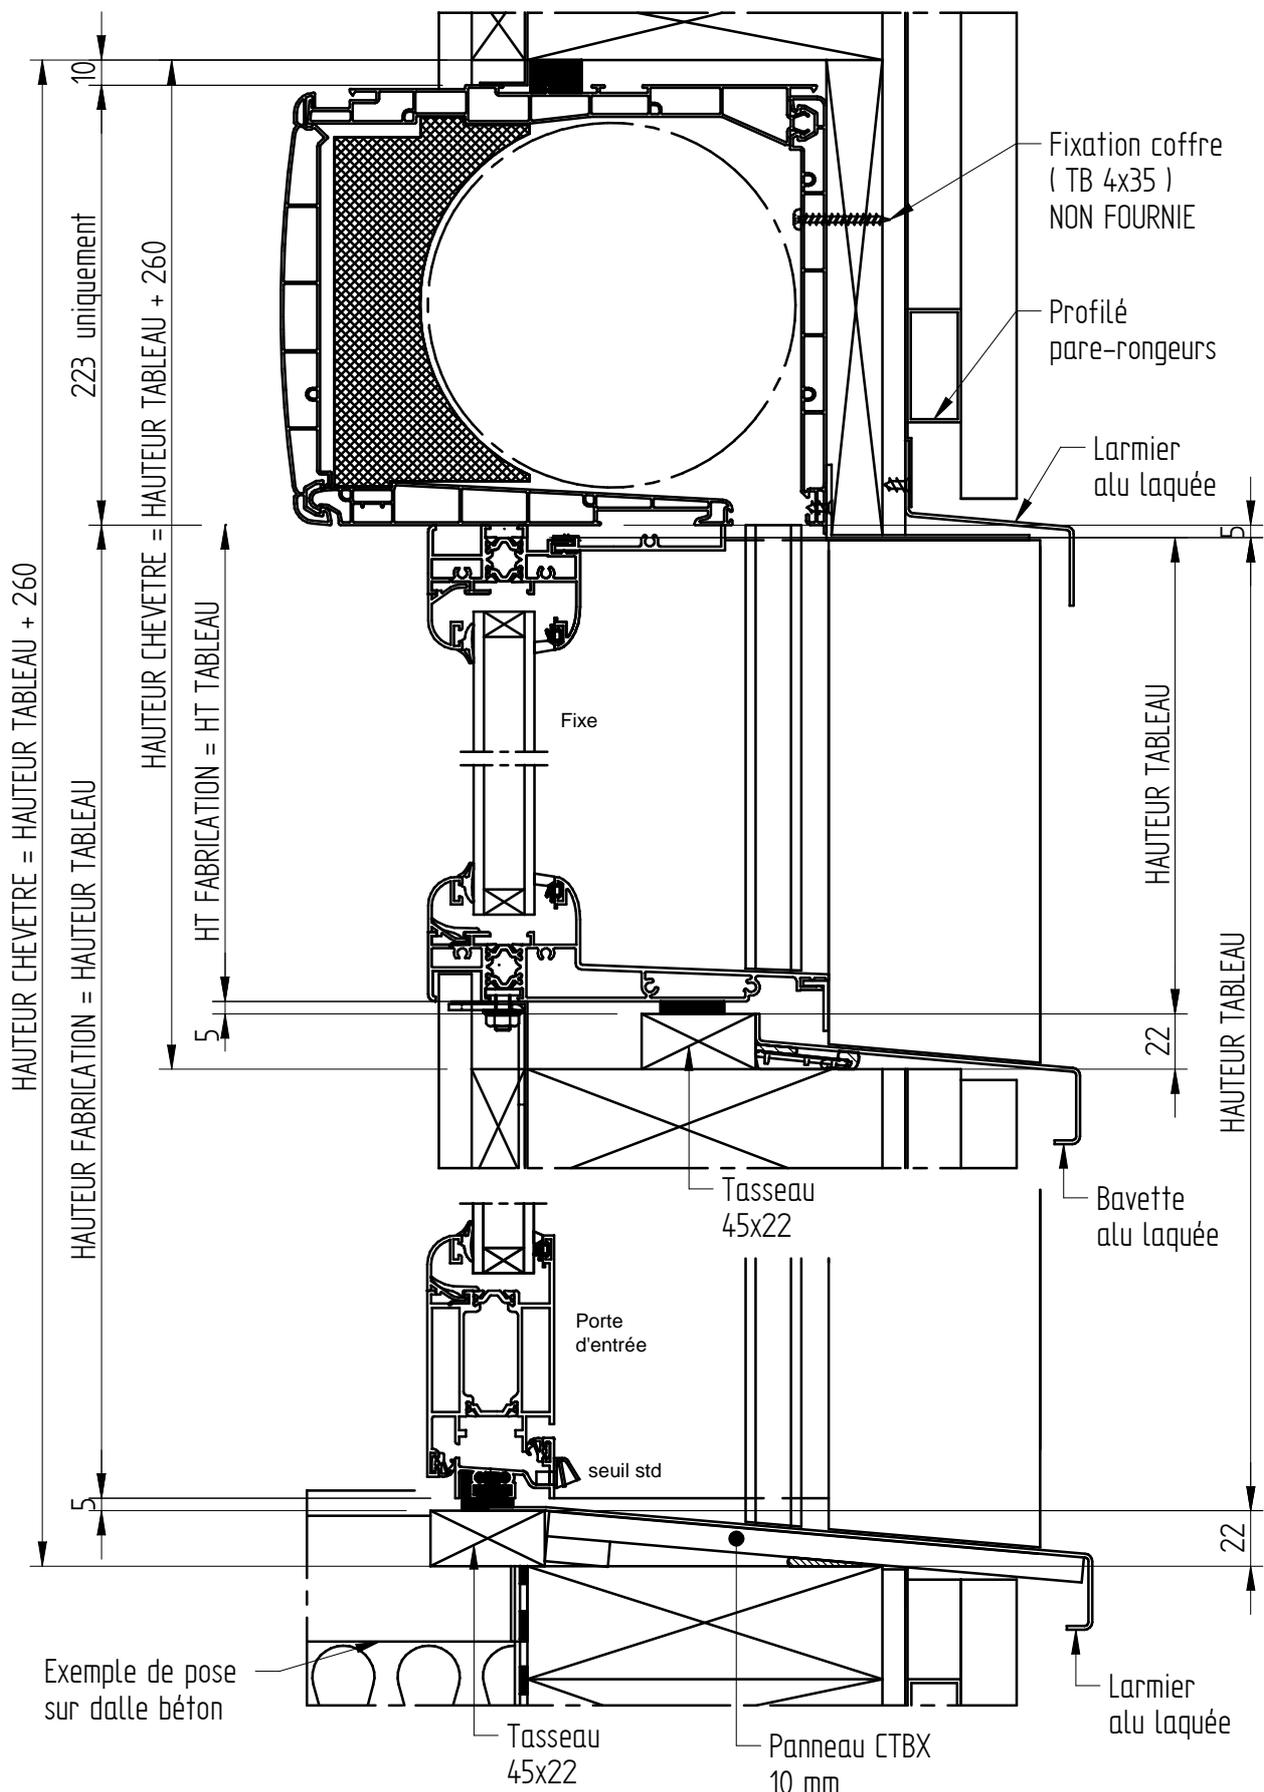


PORTE TECHNIQUE
ET CHASSIS FIXE

MBOC 228

CLIENT :
REF :
DEVIS/CDE :
ECHELLE : 1/3
DATE :

V.R TRADI

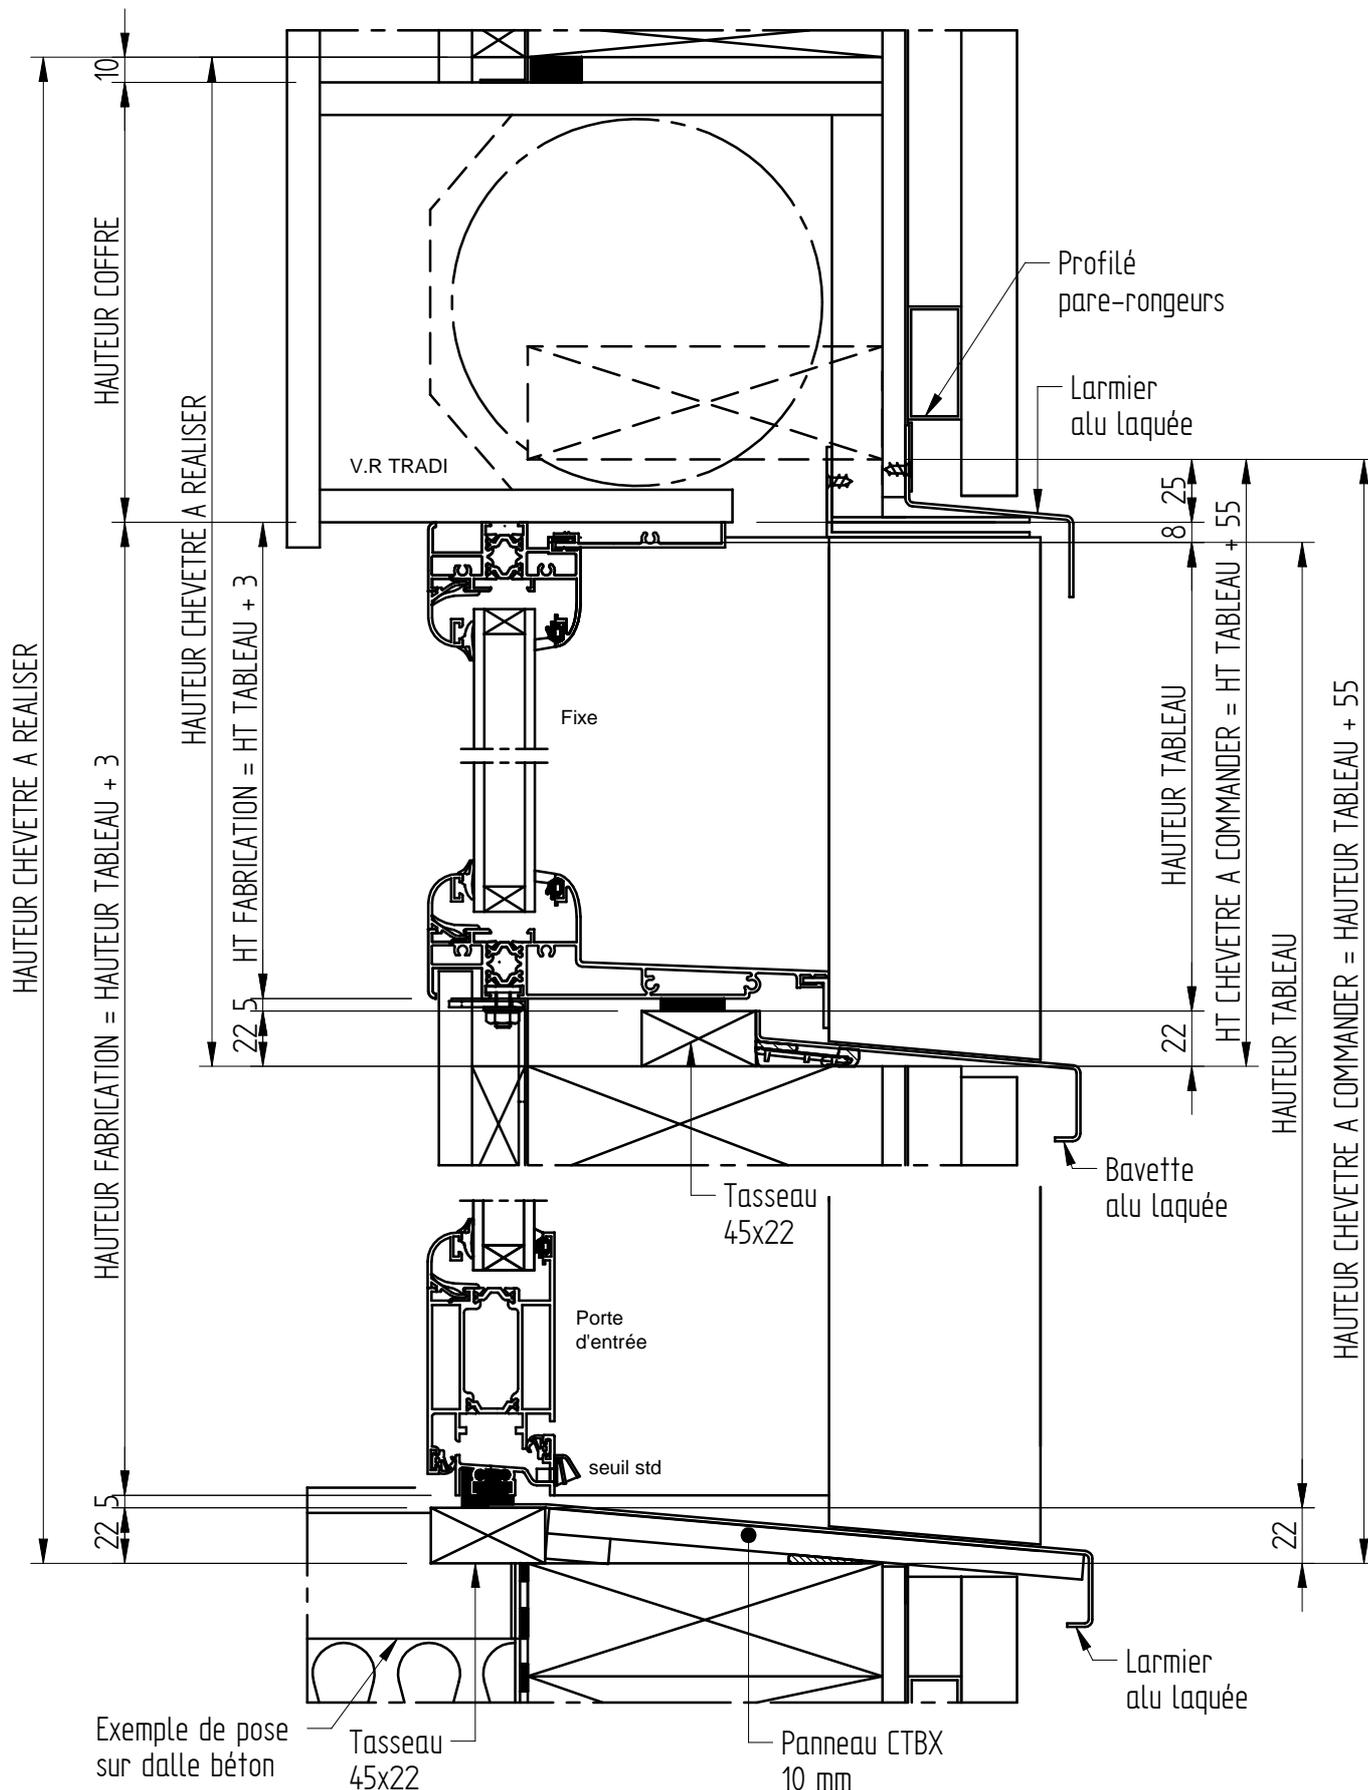

COULISSANT JH ALU 35-07


MBOC 208

CLIENT :
REF :
DEVIS/CDE :
ECHELLE : 1/2
DATE :

LARGEUR CHEVETRE = LG TABLEAU + 76

LARGEUR TABLEAU

- 188 -

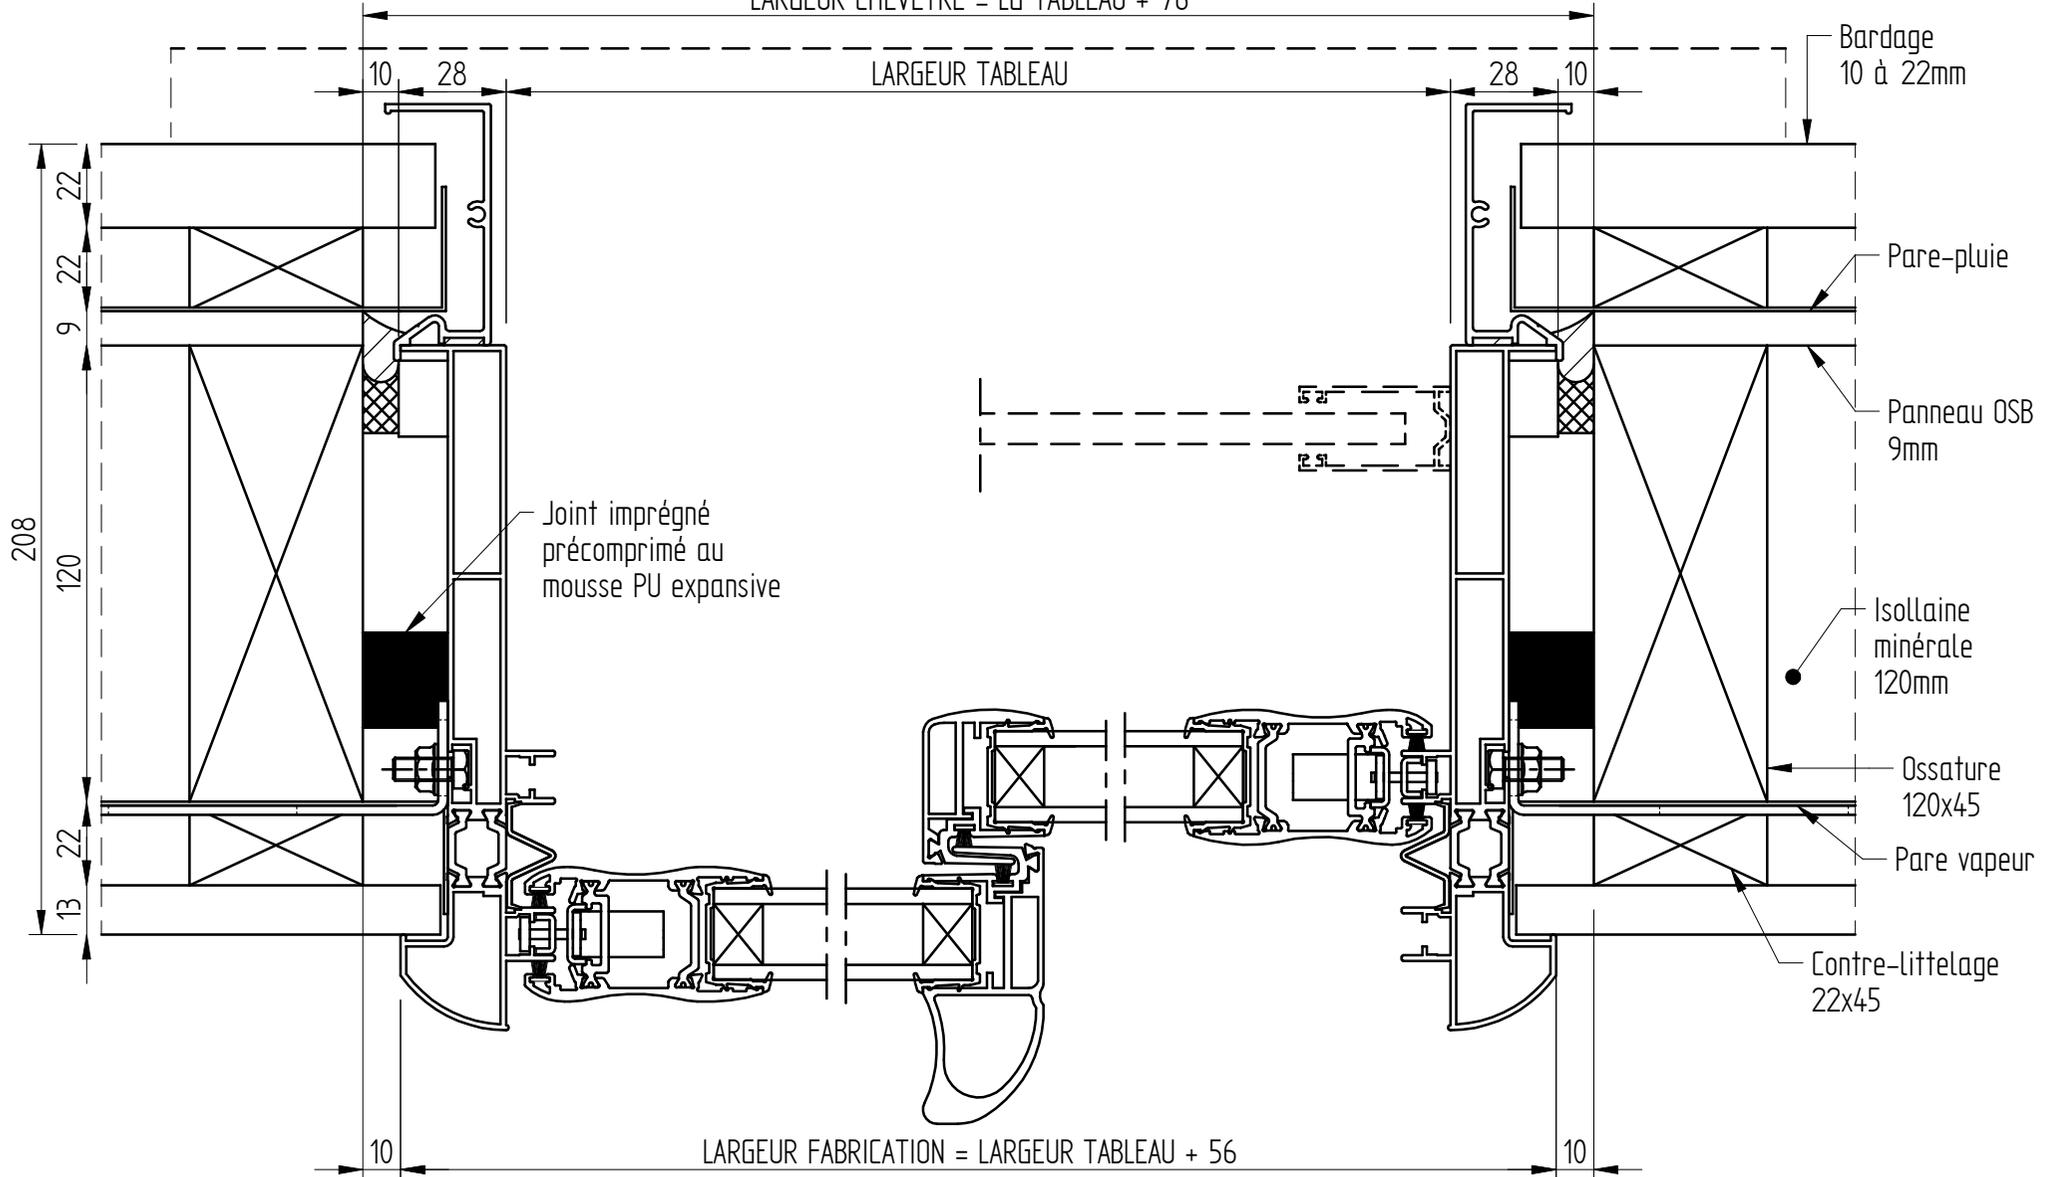


06 - 10

COULISSANT JH ALU 35-07

MBOC 208

CLIENT :
REF :
DEVIS/CDE :
ECHELLE : 1/2
DATE :

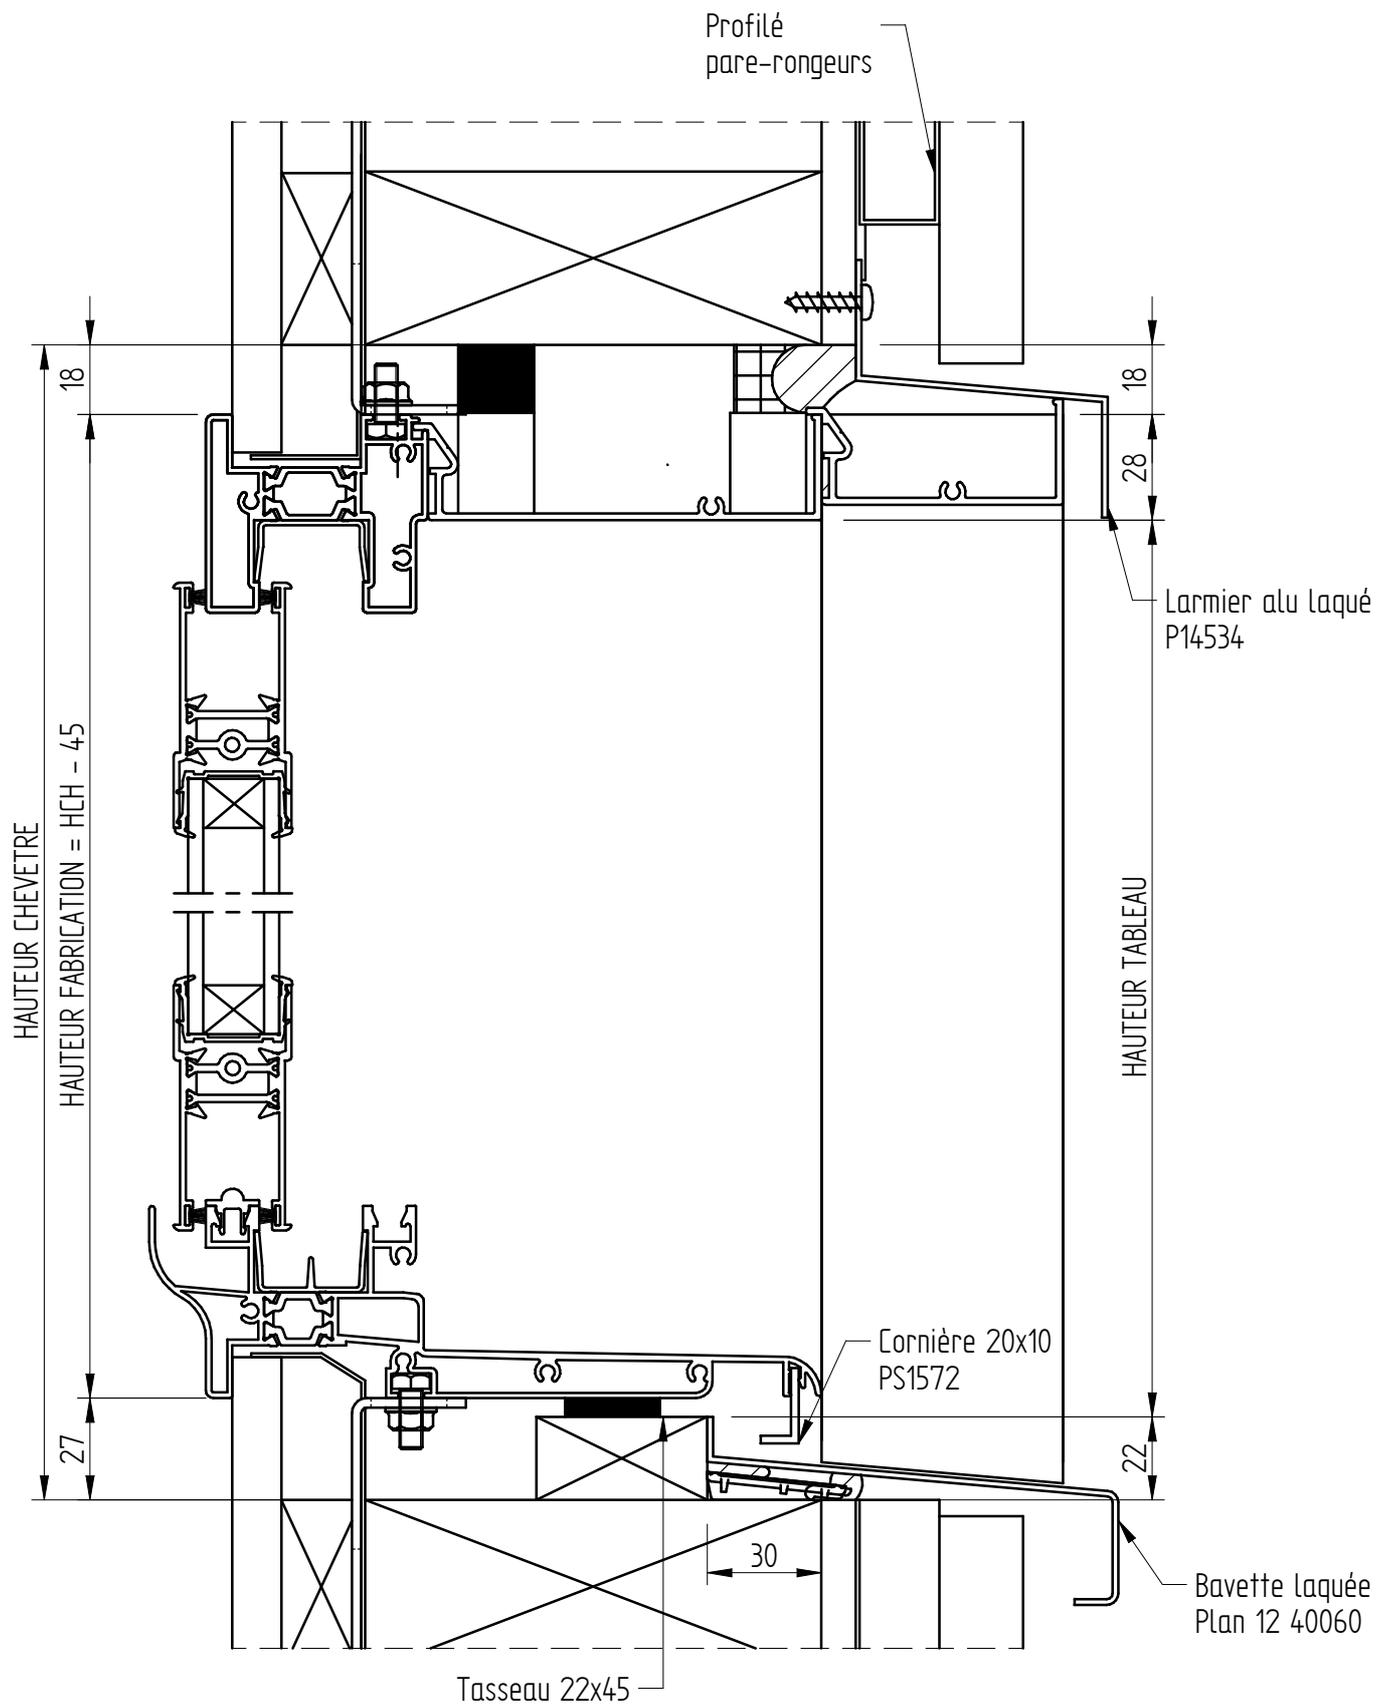


COULISSANT JH ALU 35-07

MBOC 208

Avec VR MONOBLOC

CLIENT :
REF :
DEVIS/CDE :
ECHELLE : 1/2.5
DATE :

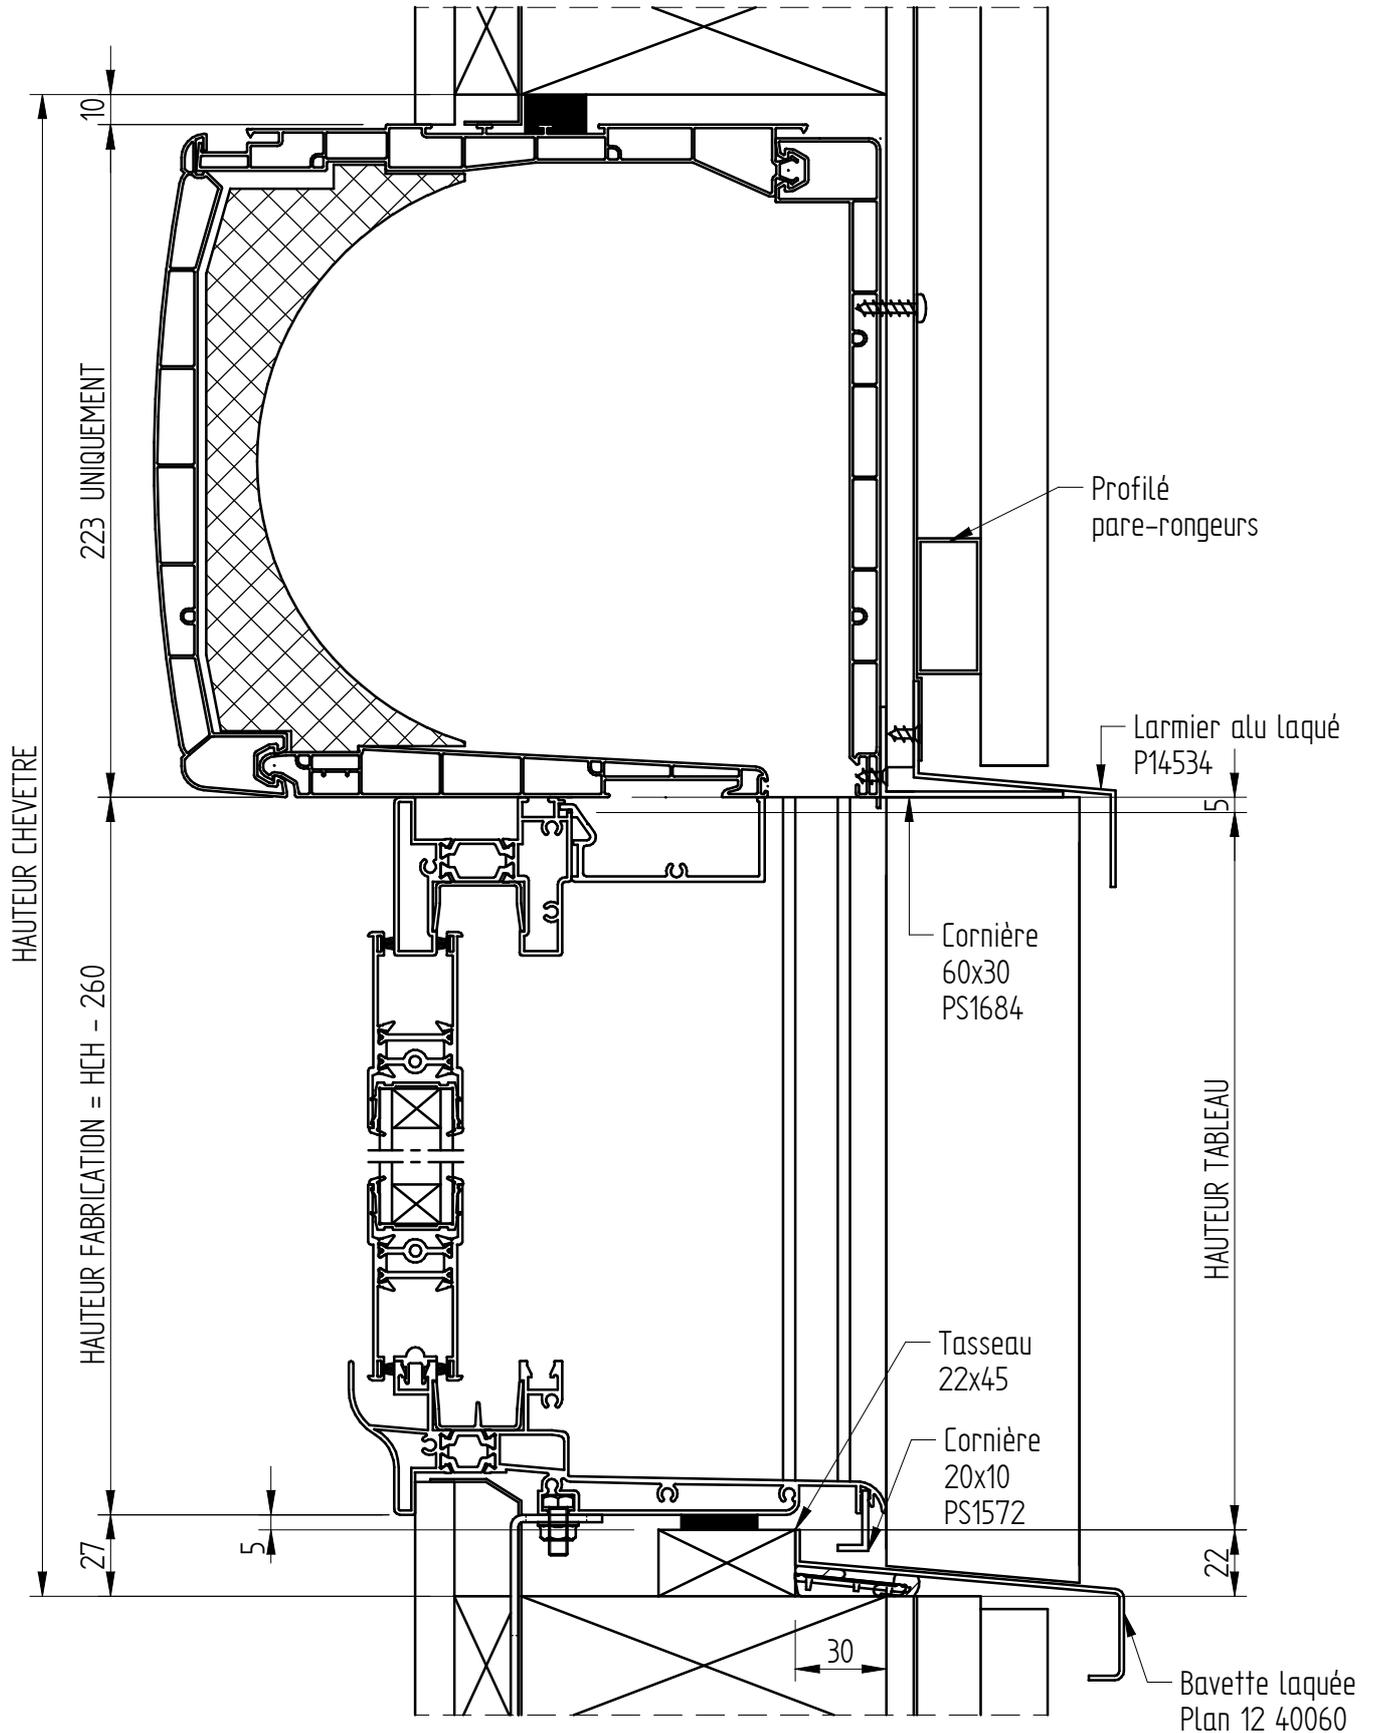


COULISSANT JH ALU 35-07

MBOC 208

Avec VR TRADI

CLIENT :
REF :
DEVIS/CDE :
ECHELLE : 1/2.5
DATE :

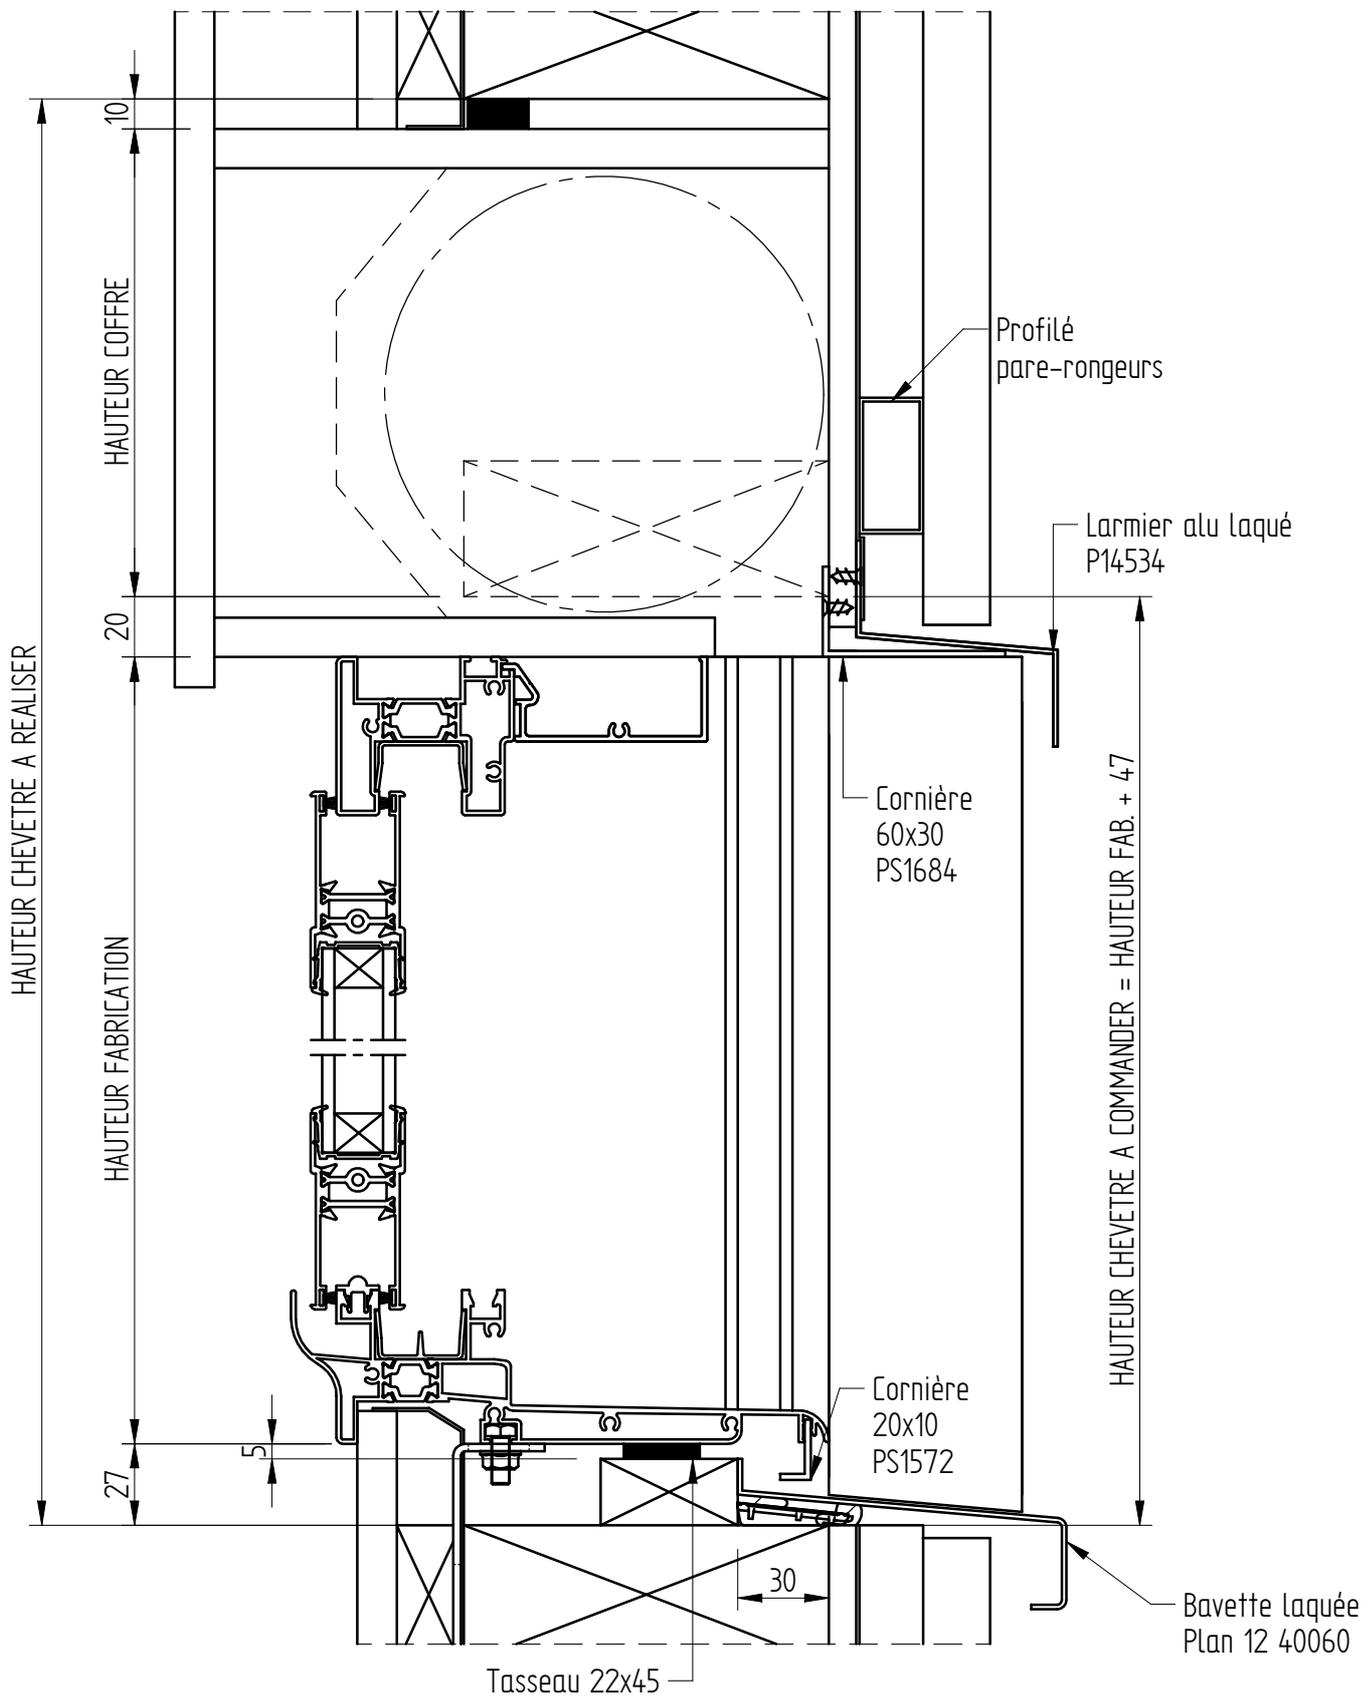


COULISSANT JH ALU 35-07

MBOC 228

CLIENT :
REF :
DEVIS/CDE :
ECHELLE : 1/2
DATE :

LARGEUR CHEVETRE = LG TABLEAU + 76

LARGEUR TABLEAU

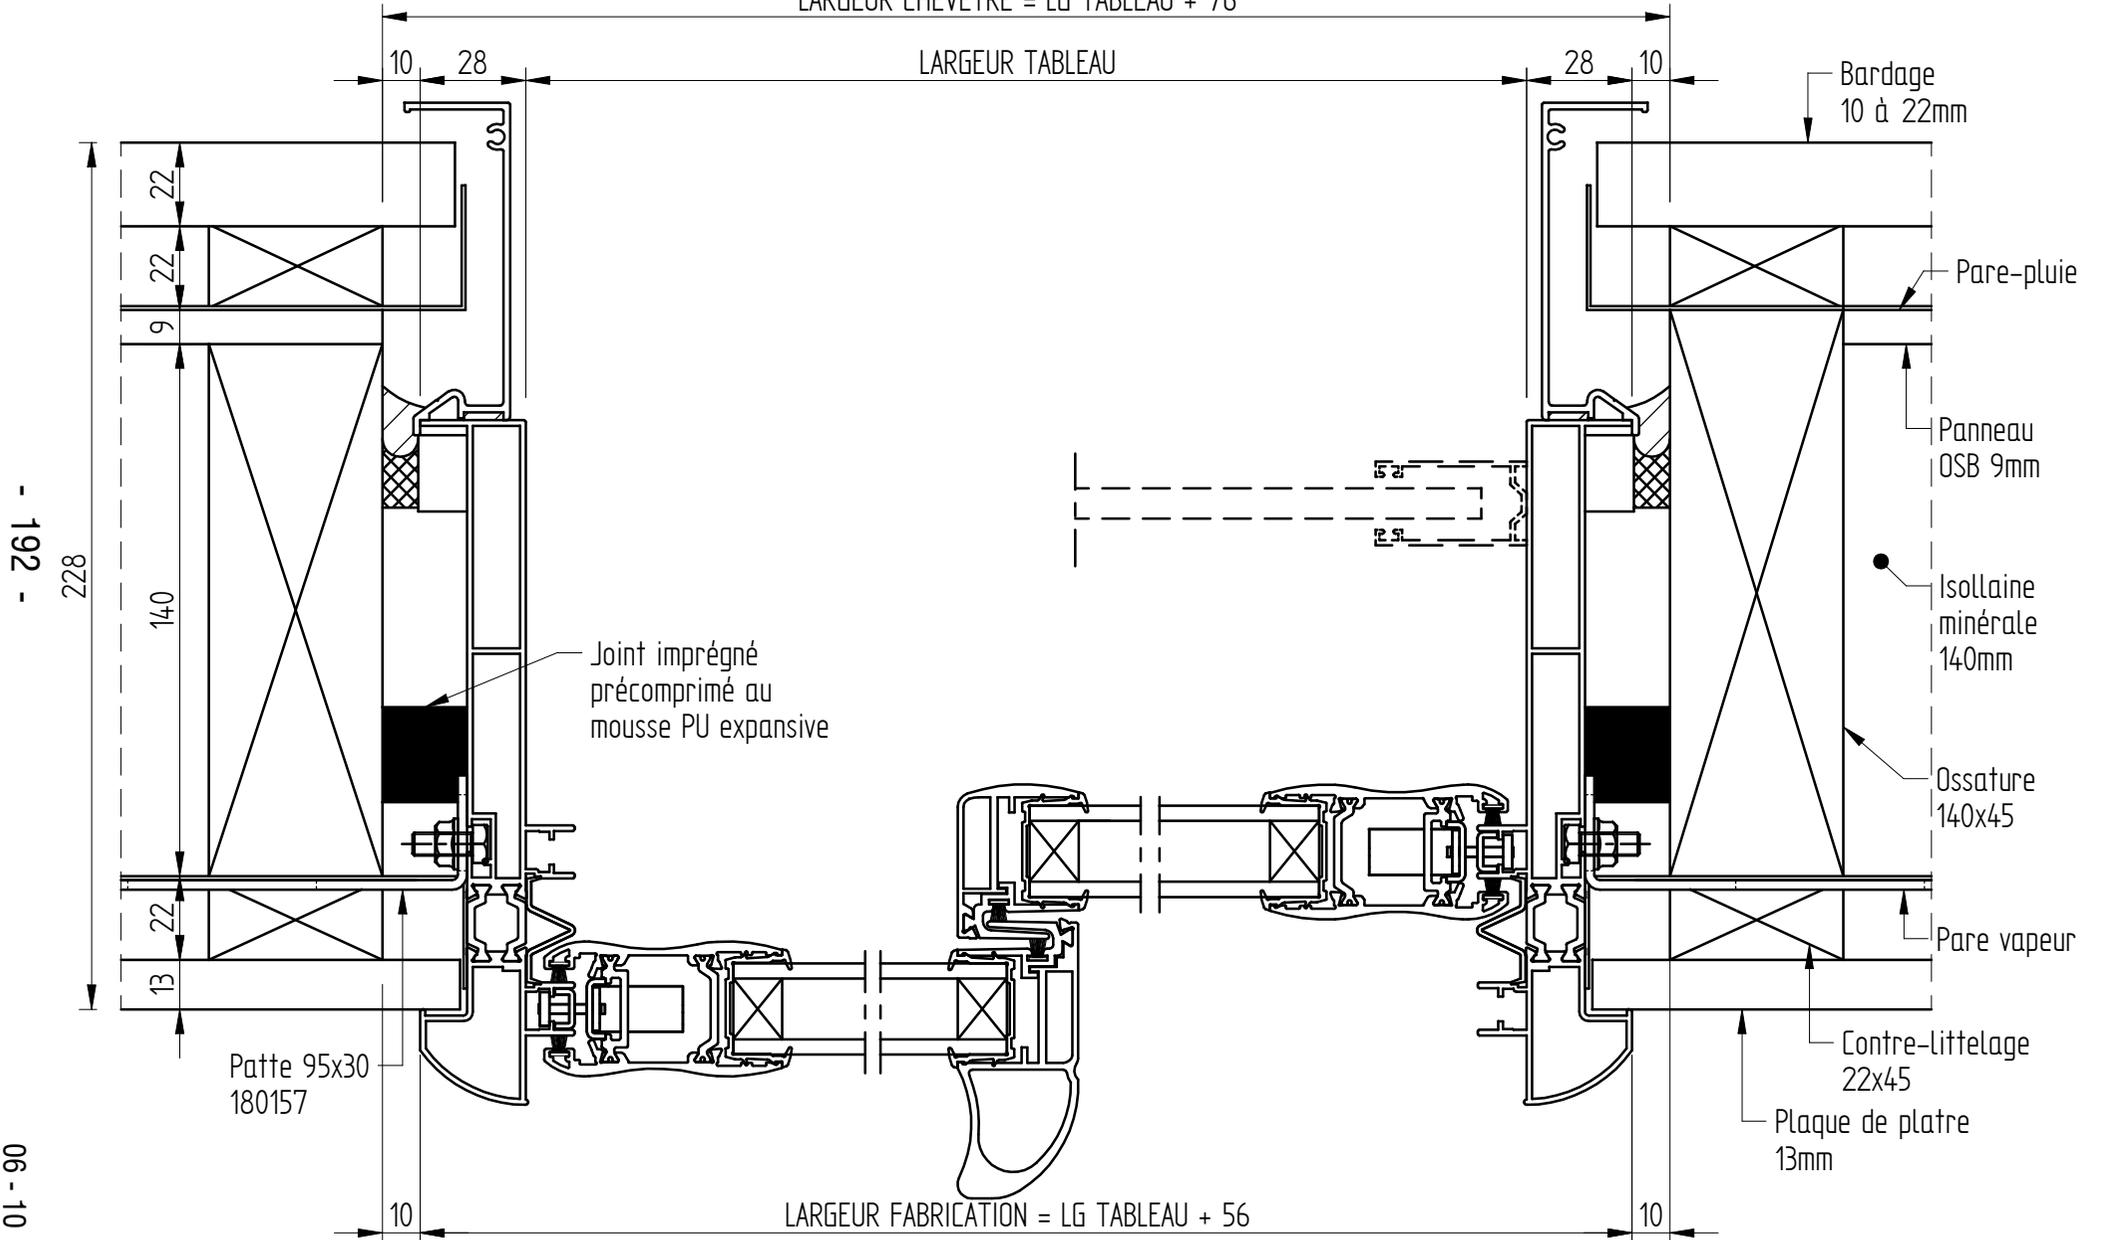


- 192 -

06 - 10

COULISSANT JH ALU 35-07

MBOC 228

CLIENT :
REF :
DEVIS/CDE :
ECHELLE : 1/2
DATE :

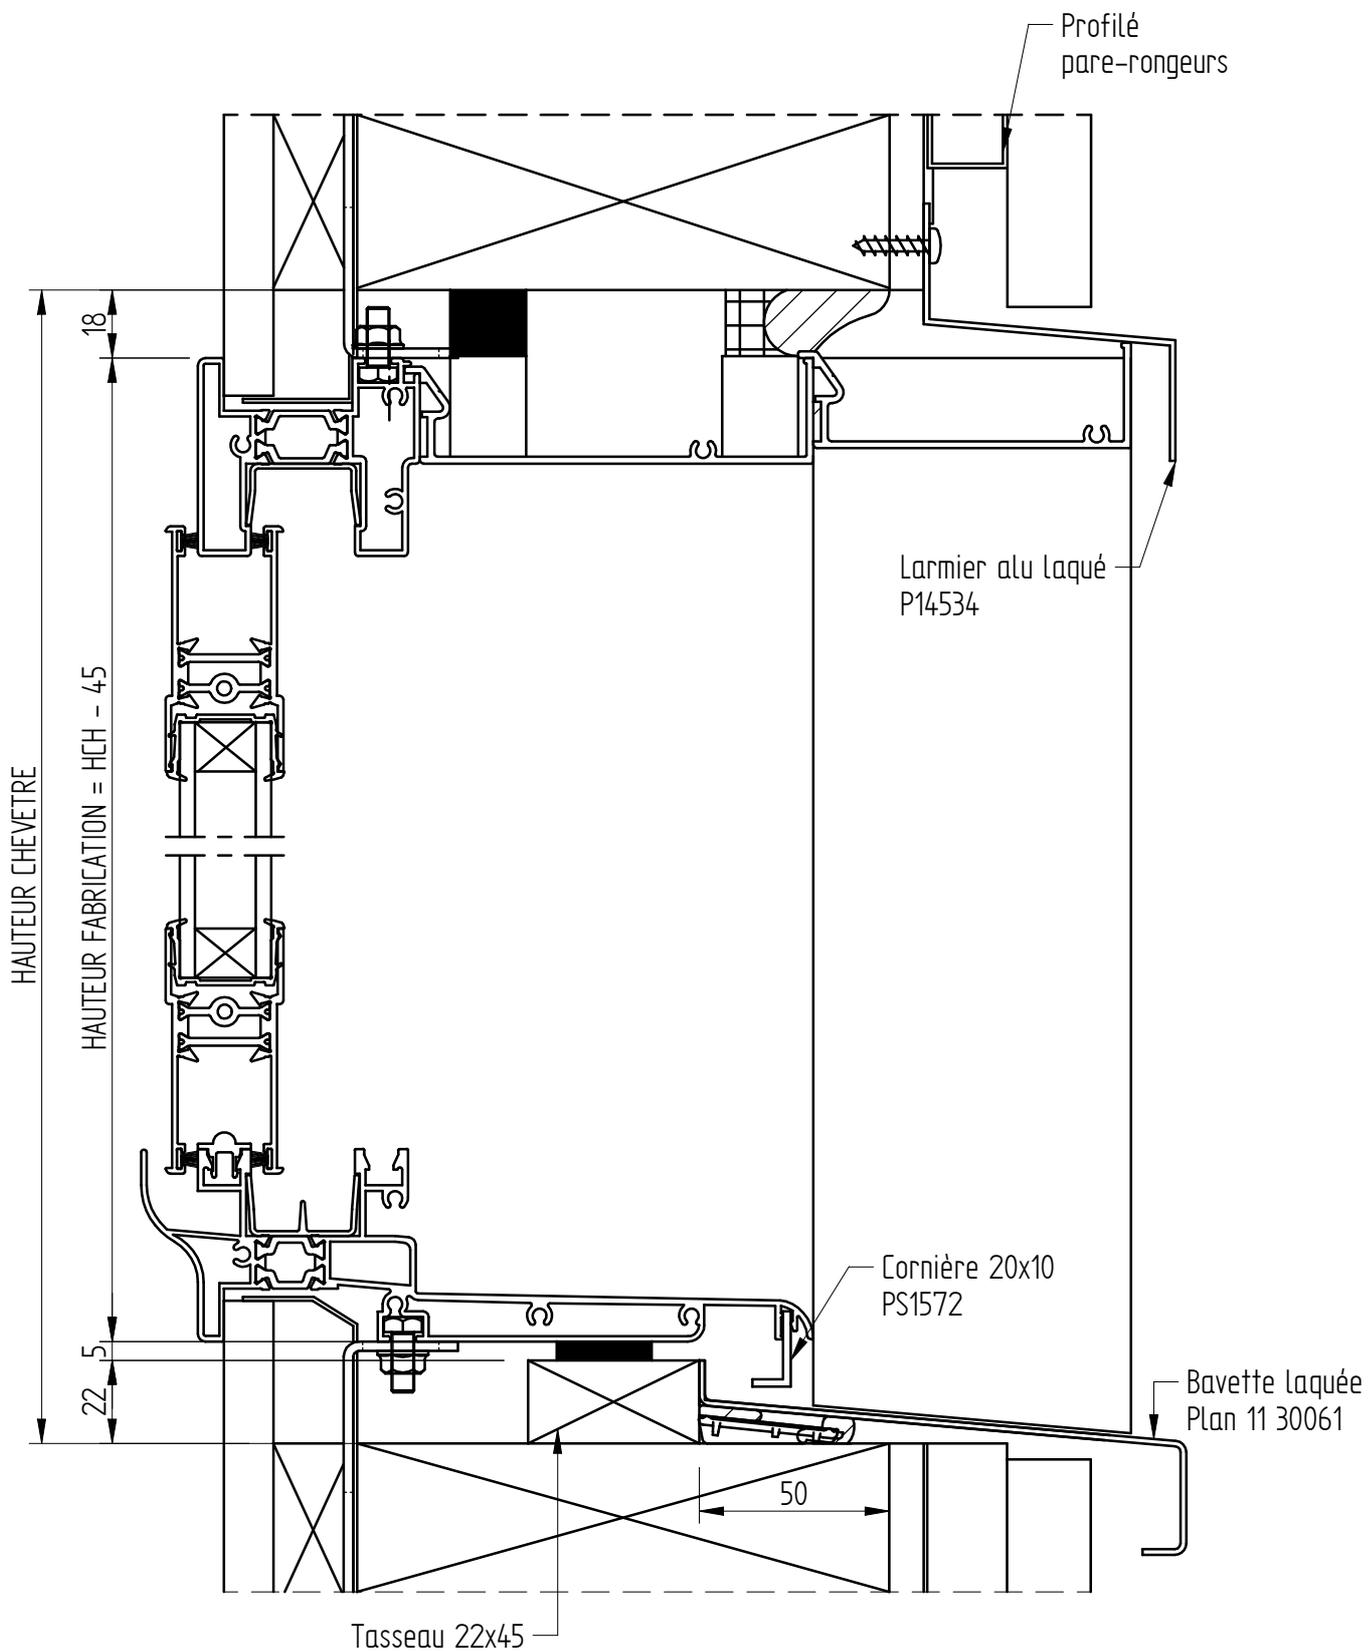


COULISSANT JH ALU 35-07

MBOC 228

Avec VR MONOBLOC

CLIENT :
REF :
DEVIS/CDE :
ECHELLE : 1/2.5
DATE :

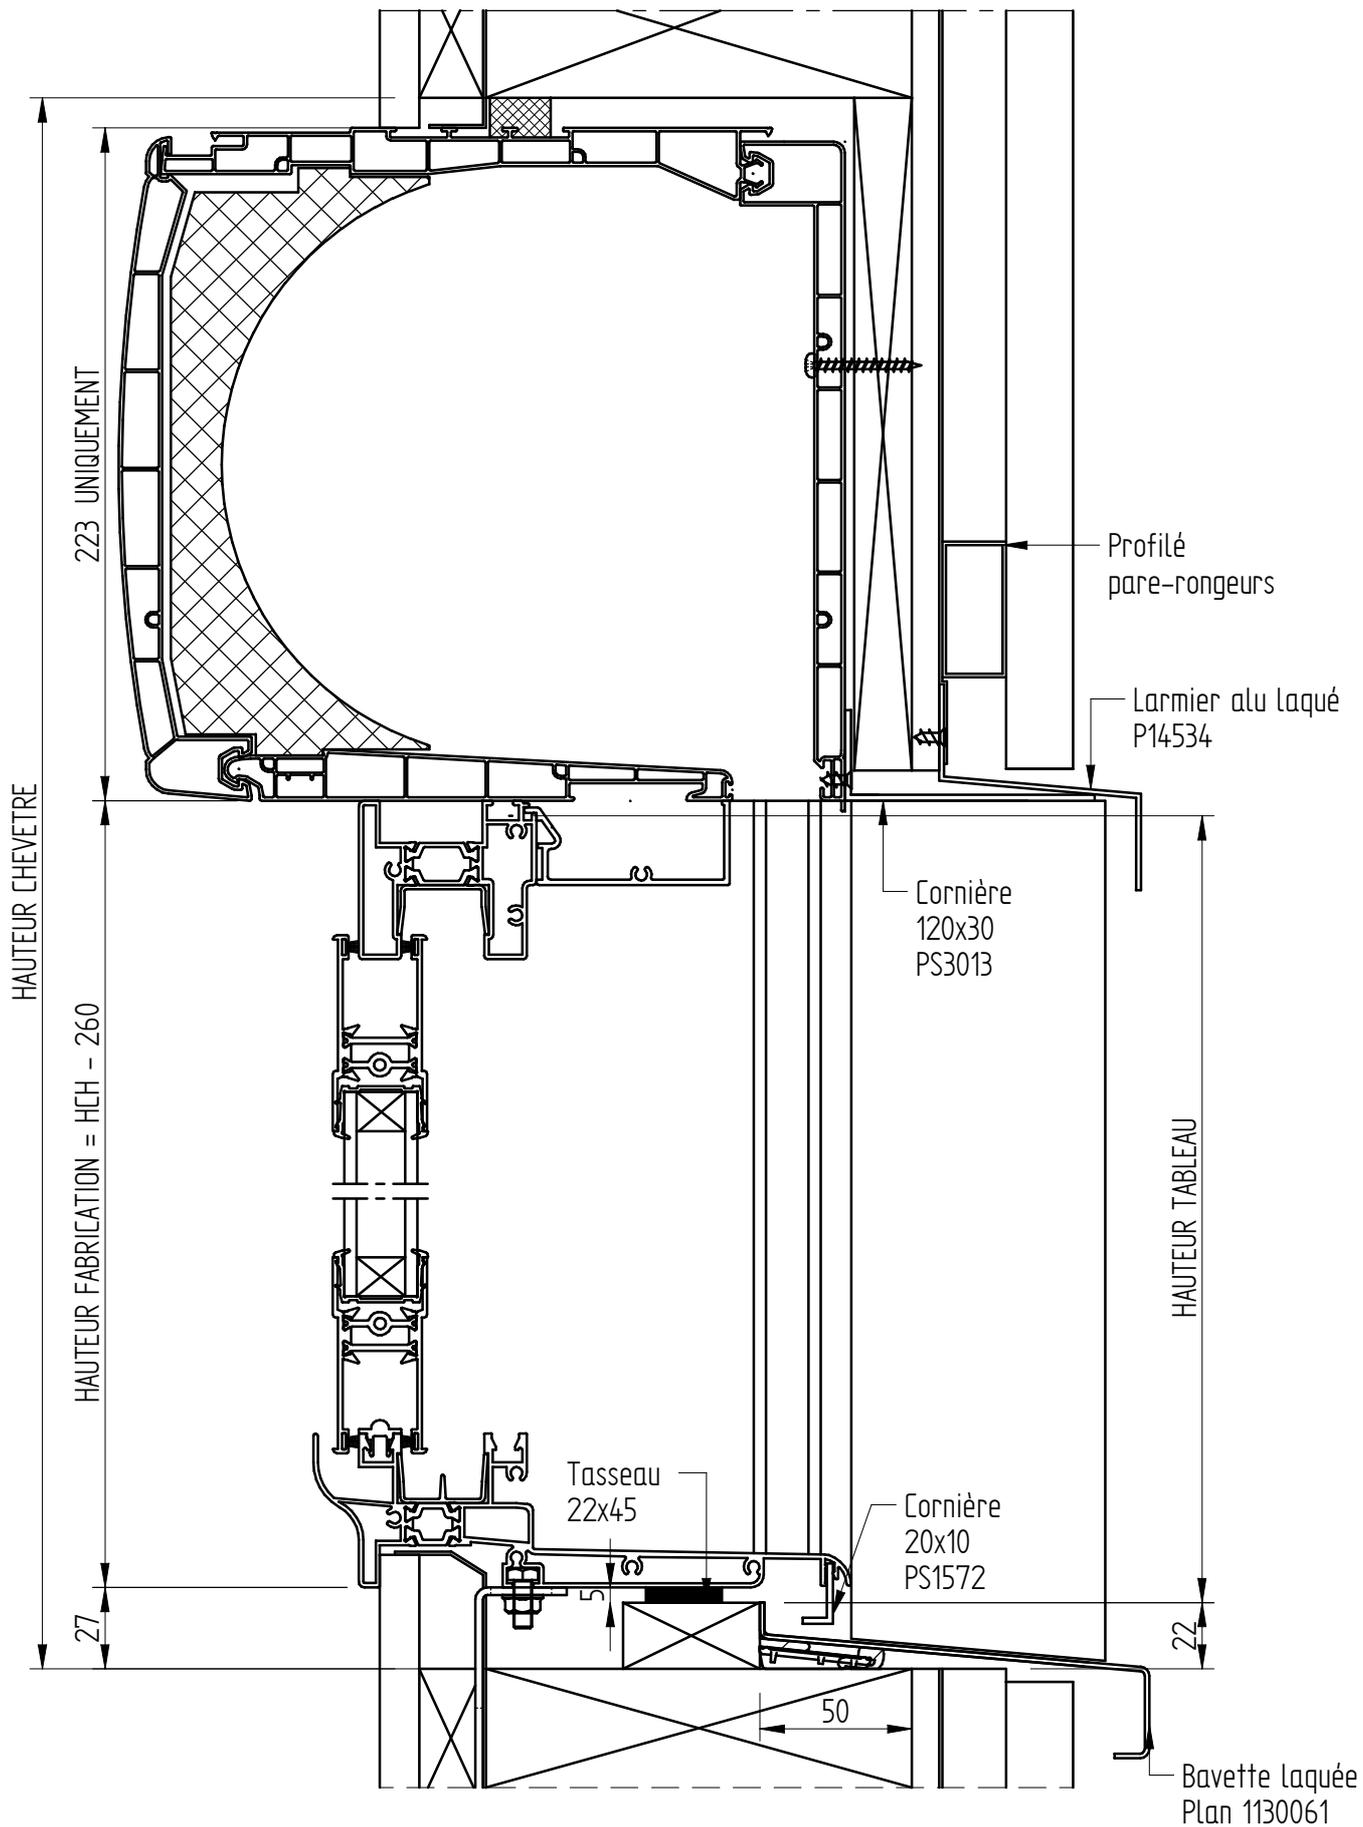

COULISSANT JH ALU 35-07

MBOC 228

Avec VR TRADI

CLIENT :
REF :
DEVIS/CDE :
ECHELLE : 1/2.5
DATE :

